



MĚSTSKÁ ČÁST PRAHA 18
Úřad městské části
Odbor dopravy
Bechyňská 639
199 00 Praha 9 - Letňany



Č. J.: MC18 64010/2026 OD
SP. ZN.: MC18-S 1393/2026 OD
POČET STRAN: 3
PŘÍLOHA: 4
VYŘIZUJE: Miroslav Stražil
TEL.: 284028185
E-MAIL: miroslav.strasil@letnany.cz

DATUM: 21.07.2026

Rozhodnutí o uzavírce komunikace

Odbor dopravy ÚMČ Praha 18, Bechyňská 639, Praha 9 (dále OD P18) jako silniční správní úřad, příslušný podle § 40 zákona č. 13/1997 Sb., o pozemních komunikacích (ve znění platných předpisů) a dle ust. § 124 zákona č. 361/2000 Sb., o provozu na pozemních komunikacích a o změně některých zákonů, ve znění pozdějších předpisů (dále jen "zákon o silničním provozu") a Vyhlášky č. 55/2000 Sb., Hl. m. Prahy, kterou se vydává Statut hl. m. Prahy, rozhodl na základě žádosti povolení zvláštního užívání komunikace - uzavírku části komunikace Párníků, kterou podal dne 08.07.2026, spol. Solaris Production s.r.o., Lesní 311, Úhonice, IČO: 27795250, ve věci vydání rozhodnutí pro zvláštní užívání místních komunikací v k. ú. Čakovice z důvodu provedení stavby „Rezidenční komplex Čakovice – pokládka a připojení horkovodu“ v k. ú. Čakovice

podle ustanovení § 24 Zákona č. 13/1997 Sb., o pozemních komunikacích (ve znění pozdějších předpisů) a § 39 Vyhlášky 104/1997 Sb., kterou se provádí Zákon č. 13/1997 Sb., o pozemních komunikacích (ve znění pozdějších předpisů),

povoluje zvláštní užívání komunikace Schoellerova v k.ú. Čakovice

žadateli, spol. Solaris Production s.r.o., Lesní 311, Úhonice, IČO: 27795250, z důvodu provedení stavby „Rezidenční komplex Čakovice – pokládka a připojení horkovodu“ v k. ú. Čakovice

Termín:

Etapa 1a: 25.07. – 27.07.2026 a 06.08. – 09.08.2026
Etapa 1b: 28.07. – 05.08.2026
Etapa 2a: 22.08. – 23.08.2026
Etapa 2c: 24.08. – 25.08.2026
Etapa 2d: 26.08. – 28.08.2026
Etapa 2b: 29.08. – 31.08.2026

Z důvodu: provedení výše uvedených prací

Opatření: částečné omezení provozu dopravním značením a zařízením na komunikacích

Investor: QUATRODOM spol. s.r.o., Rohanské nábřeží 721/39, Praha 8,
IČO: 27175791
TDI: Ing. Pála tel: 604 320 908

Dodavatel: TERMONTA Praha a.s., Třebohostická 46/11, Praha 10
IČO: 47116234
ZTI: Vydrář tel: 739 347 160

Toto rozhodnutí se vydává za podmínek:

- 1) Dopravní značení a zařízení komunikace v reflexním provedení dle Změny 1 ČSN 01 8020 zajistí žadatel a bude provedeno podle situace odsouhlasené Policií ČR, KŘ Policie hl. m. Prahy – odbor služby dopravní policie čj: KRPA-232415-2/ČJ-2026-0000DŽ ze dne 15.07.2026, odbornou firmou podle Zákona o provozu na pozemních komunikacích č.361/2000 Sb., Vyhlášky MDS č.294/2015 Sb., kterou se provádí pravidla provozu na pozemních komunikacích a úprava a řízení provozu na pozemních komunikacích.
- 2) Instalace přenosných svislých dopravních značek a přenosného dopravního zařízení bude provedena v souladu s ČSN 01 8020 - Dopravní značky na pozemních komunikacích (včetně jejich změn) a v souladu s TP 66 - Zásady pro přenosné dopravní značení na pozemních komunikacích v souladu se zák. 361/2000 Sb., o provozu na pozemních komunikacích (ve znění pozdějších zákonů). **Žadatel bude provádět denní kontrolu osazení DZ a případné nedostatky bude ihned odstraňovat.**
- 3) Stavba bude ohraničena zábranami proti vstupu nebo pádu chodců do výkopu.
- 4) Případná změna termínu bude projednána s Policií ČR.
- 5) Po celou dobu trvání omezení komunikace bude zachován dostatečný průjezd pro provozovatele dopravy, vozidla záchranného systému a hasičský záchranný sbor.
- 6) Případná skládka materiálu, stavební technika ani pracovníci nesmí zasahovat do volného jízdního profilu, aby nebyla ohrožena bezpečnost a plynulost provozu na pozemních komunikacích
- 7) Nejpozdější termín provedení prací včetně všech dokončovacích prací je **31.08.2026.**

Při nesplnění některé z podmínek tohoto rozhodnutí je silniční správní úřad oprávněn na základě § 25 odst. 4, zákona č. 13/1997 Sb., o pozemních komunikacích (ve znění pozdějších předpisů) udělené povolení odejmout.

Odůvodnění

Rozhodnutí o vydání povolení zvláštního užívání komunikace Schoellerova v k.ú. Čakovice, z důvodu provedení stavby „Rezidenční komplex Čakovice – pokládka a připojení horkovodu“ v k. ú. Čakovice, bylo vydáno na základě žádosti, ze dne 08.07.2026, kterou podala spol. Solaris Production s.r.o., Lesní 311, Úhonice, IČO: 27795250, která zastupuje na základě plné moci dodavatele stavby spol. QUATRODOM spol. s.r.o., Rohanské nábřeží 721/39, Praha 8, IČO: 27175791. Umístění dopravního značení bude provedeno dle přiložené dokumentace, která je nedílnou součástí tohoto rozhodnutí. Žadatel k žádosti připojil stanovisko Policie ČR, KŘP hl. m. Prahy – odbor služby dopravní policie KRPA-232415-2/ČJ-2026-0000DŽ ze dne 15.07.2026.

Majitelem komunikace TSK hl. m. Praha byl vydán koordináční souhlas s provedením výkopových prací dne 03.06.2026 číslo VK : 26-18-090, číslo akce: 2016-1025-02497. Souhlas vydala elektronicky i MČ Praha – Čakovice.+

Poučení

Proti tomuto rozhodnutí může účastník řízení podat podle ustanovení § 81 a 82 správního řádu odvolání, ve kterém se uvede, v jakém rozsahu se rozhodnutí napadá a dále namítaný rozpor s právními předpisy nebo nesprávnost rozhodnutí, nebo řízení, jež mu předcházelo, ve lhůtě 15 dnů ode dne jeho oznámení k Odboru pozemních komunikací a drah Magistrátu hl. m. Prahy, podáním učiněným u zdejšího OD P 18. Odvolání se podává v potřebném počtu stejnopisů.

Nepodá-li účastník potřebný počet stejnopisů, vyhotoví je na jeho náklady Úřad městské části Praha 18. Odvolání proti tomuto rozhodnutí nemá dle § 24 zák. 13/1997 Sb., o pozemních komunikacích odkladný účinek. Odvolání jen proti odůvodnění rozhodnutí je nepřipustné.

„otisk úředního razítka“

Miroslav Stražil
vedoucí oddělení dopravy
„podepsáno elektronicky“

Obdrží účastníci řízení:

Solaris Production s.r.o., Lesní 311, Úhonice

Dotčený orgán:

Policie ČR, KŘ policie hl. m. Prahy – OSDP, Kongresová 2, Praha 4
MČ Praha Čakovice, nám. 25. března 121/1, Praha 9 - Čakovice
Technická správa komunikací hl. m. Praha a.s., Veletržní 1623/24, Praha 7

Na vědomí:

Dopravní podnik hl. m. Praha, Sokolovská 217/42, Praha 9
ROPID, Rytířská 406/10, Praha 1

Úřední deska:

UMČ Praha 18
MČ Praha Čakovice



MĚSTSKÁ ČÁST PRAHA 18
Úřad městské části
Odbor dopravy
Bechyňská 639
199 00 Praha 9



Č. J.: MC18 64008/2026 OD
SP. ZN.: MC18-S 1393/2026 OD
POČET STRAN: 2
VYŘIZUJE: Miroslav Stražil
TEL.: 284028185
E-MAIL: miroslav.strasil@letnany.cz

DATUM: 21.07.2026

Opatření obecné povahy

Odbor dopravy ÚMČ Praha 18, Bechyňská 639, Praha 9 (dále OD P18) jako silniční správní úřad, příslušný podle § 40 zákona č. 13/1997 Sb., o pozemních komunikacích (ve znění platných předpisů) a dle ust. § 124 zákona č. 361/2000 Sb., o provozu na pozemních komunikacích a o změně některých zákonů, ve znění pozdějších předpisů (dále jen "zákon o silničním provozu") a Vyhlášky č. 55/2000 Sb., Hl. m. Prahy, kterou se vydává Statut hl. m. Prahy a podle ust. § 77, zákona o provozu na pozemních komunikacích, na základě žádosti o vydání rozhodnutí pro uzavírku části místní komunikace U Párníků, kterou podal dne 08.07.2026, spol. Solaris Production s.r.o., Lesní 311, Úhonice, IČO: 27795250, ve věci umístění přechodného DZ, z důvodu provedení stavby „Rezidenční komplex Čakovice – pokládka a připojení horkovodu“ v k. ú. Čakovice

Vydává

stanovení přechodné úpravy provozu pro zvláštní užívání místní komunikace Schoellerova
v k. ú. Čakovice

spočívající v umístění přechodného svislého DZ A15, B20a, A6b, P8, P7, IP6, Z4d, B30, pro zvláštní užívání místních komunikace Schoellerova v Praze 9 – Čakovice, v termínu **25.7. – 09.08.2026 výkop a 25.08. – 28.08.2026 povrchy komunikace**, dle přiložené dokumentace, která je nedílnou součástí tohoto stanovení, za níže uvedených podmínek pro jejich realizaci:

1. K osazení přechodného dopravního značení se vyjádřila Policie ČR, KŘ policie hl. m. Prahy – odbor služby dopravní policie, souhlasným stanoviskem č.j.: KRPA-232415-2/ČJ-2026-0000DŽ ze dne 15.07.2026, k situaci dopravního značení, které je jedním z dokladů tohoto řízení.
2. Instalace přechodného svislého dopravního značení bude provedena v souladu s ČSN 01 8020 - Dopravní značky na pozemních komunikacích (včetně jejich změn) a v souladu s TP 66 - Zásady pro přenosné dopravní značení na pozemních komunikacích v souladu s vyhláškou č. 294/2015 Sb., kterou se provádí zákon o silničním provozu (ve znění pozdějších zákonů).
3. Dopravní značky musí být v reflexním provedení v základní velikosti. Veškeré dopravní značení bude osazeno na odpovídajících nosičích. Umístěním dopravního značení nesmí být narušeno vnímání dopravní situace na ostatních komunikacích.
4. **Dopravní značení B28 a E13 text bude umístěno 7 dní před zahájením prací**
5. OD P18 si vyhrazuje právo toto stanovení místní úpravy provozu na pozemních komunikacích změnit, upravit, doplnit, popřípadě zrušit, bude-li si to vyžadovat veřejný zájem nebo v případě, že dopravní značení bude umístěno v rozporu se stanovenými podmínkami.

Odůvodnění

OD P18 jako silniční správní úřad, příslušný podle § 40 zákona č. 13/1997 Sb., o pozemních komunikacích (ve znění platných předpisů) a dle ust. § 124 zákona č. 361/2000 Sb., o provozu na pozemních komunikacích a o změně některých zákonů, ve znění pozdějších předpisů (dále jen "zákon o silničním provozu") zahájil řízení o návrhu obecné povahy podle ust. § 77, zákona o provozu na pozemních komunikacích, na základě žádosti o vydání rozhodnutí pro zvláštní užívání komunikací, kterou podala dne 08.07.2026, spol. Solaris Production s.r.o., Lesní 311, Úhonice, IČO: 27795250, která zastupuje na základě plné moci investora stavby spol. QUATRODOM spol. s.r.o., Rohanské nábřeží 721/39, Praha 8, IČO: 27175791, ve věci umístění přechodného DZ A15, B20a, A6b, P8, P7, IP6, Z4d, B30, pro zvláštní užívání místní komunikace Schoellerova v Praze 9 – Čakovice v termínu 25.07.2026 – 28.08.2026 z důvodu provedení stavby „Rezidenční komplex Čakovice – pokládka a připojení horkovodu“ v k. ú. Čakovice.

Žadatel k žádosti připojil stanovisko Policie ČR, KŘP hl. m. Prahy – odbor služby dopravní policie vydaném pod č.j.: KRPA-232415-2/ČJ-2026-0000DŽ ze dne 15.07.2026.

Majitelem komunikace TSK hl. m. Praha byl vydán koordinací souhlas s provedením výkopových prací dne 03.06.2026 číslo VK : 26-18-090, číslo akce: 2016-1025-02497. Souhlas vydala elektronicky i MČ Praha – Čakovice.

Poučení o opravném prostředku

Opatření obecné povahy nabývá účinnosti pátým dnem po dni vyvěšení podle ustanovení ust. § 77 odst. 5) zákona o silničním provozu ve znění pozdějších předpisů, v platném znění. Ve smyslu ustanovení § 173 odst. 2 zákona č. 500/2004 Sb., správní řád, proti opatření obecné povahy nelze podat řádný opravný prostředek. Ve smyslu ustanovení § 101a zákona č. 150/2002 Sb., soudní řád správní, ve znění pozdějších předpisů je možný soudní p

„otisk úředního razítka“

Miroslav Stražil
vedoucí oddělení dopravy
/podepsáno elektronicky/

Obdrží:

Solaris Production s.r.o., Lesní 311, Úhonice

Dotčený orgán:

Policie ČR, KŘ policie hl. m. Prahy – OSDP, Kongresová 2, Praha 4

MČ Praha Čakovice, nám. 25. března 121/1, Praha 9 - Čakovice

Technická správa komunikací hl. m. Praha a.s., Veletržní 1623/24, Praha 7

Na vědomí:

Dopravní podnik hl. m. Praha, Sokolovská 217/42, Praha 9


ROPID, Rytířská 406/10, Praha 1

Úřední deska:

UMČ Praha 18

MČ Praha Čakovice

ETAPA 1a

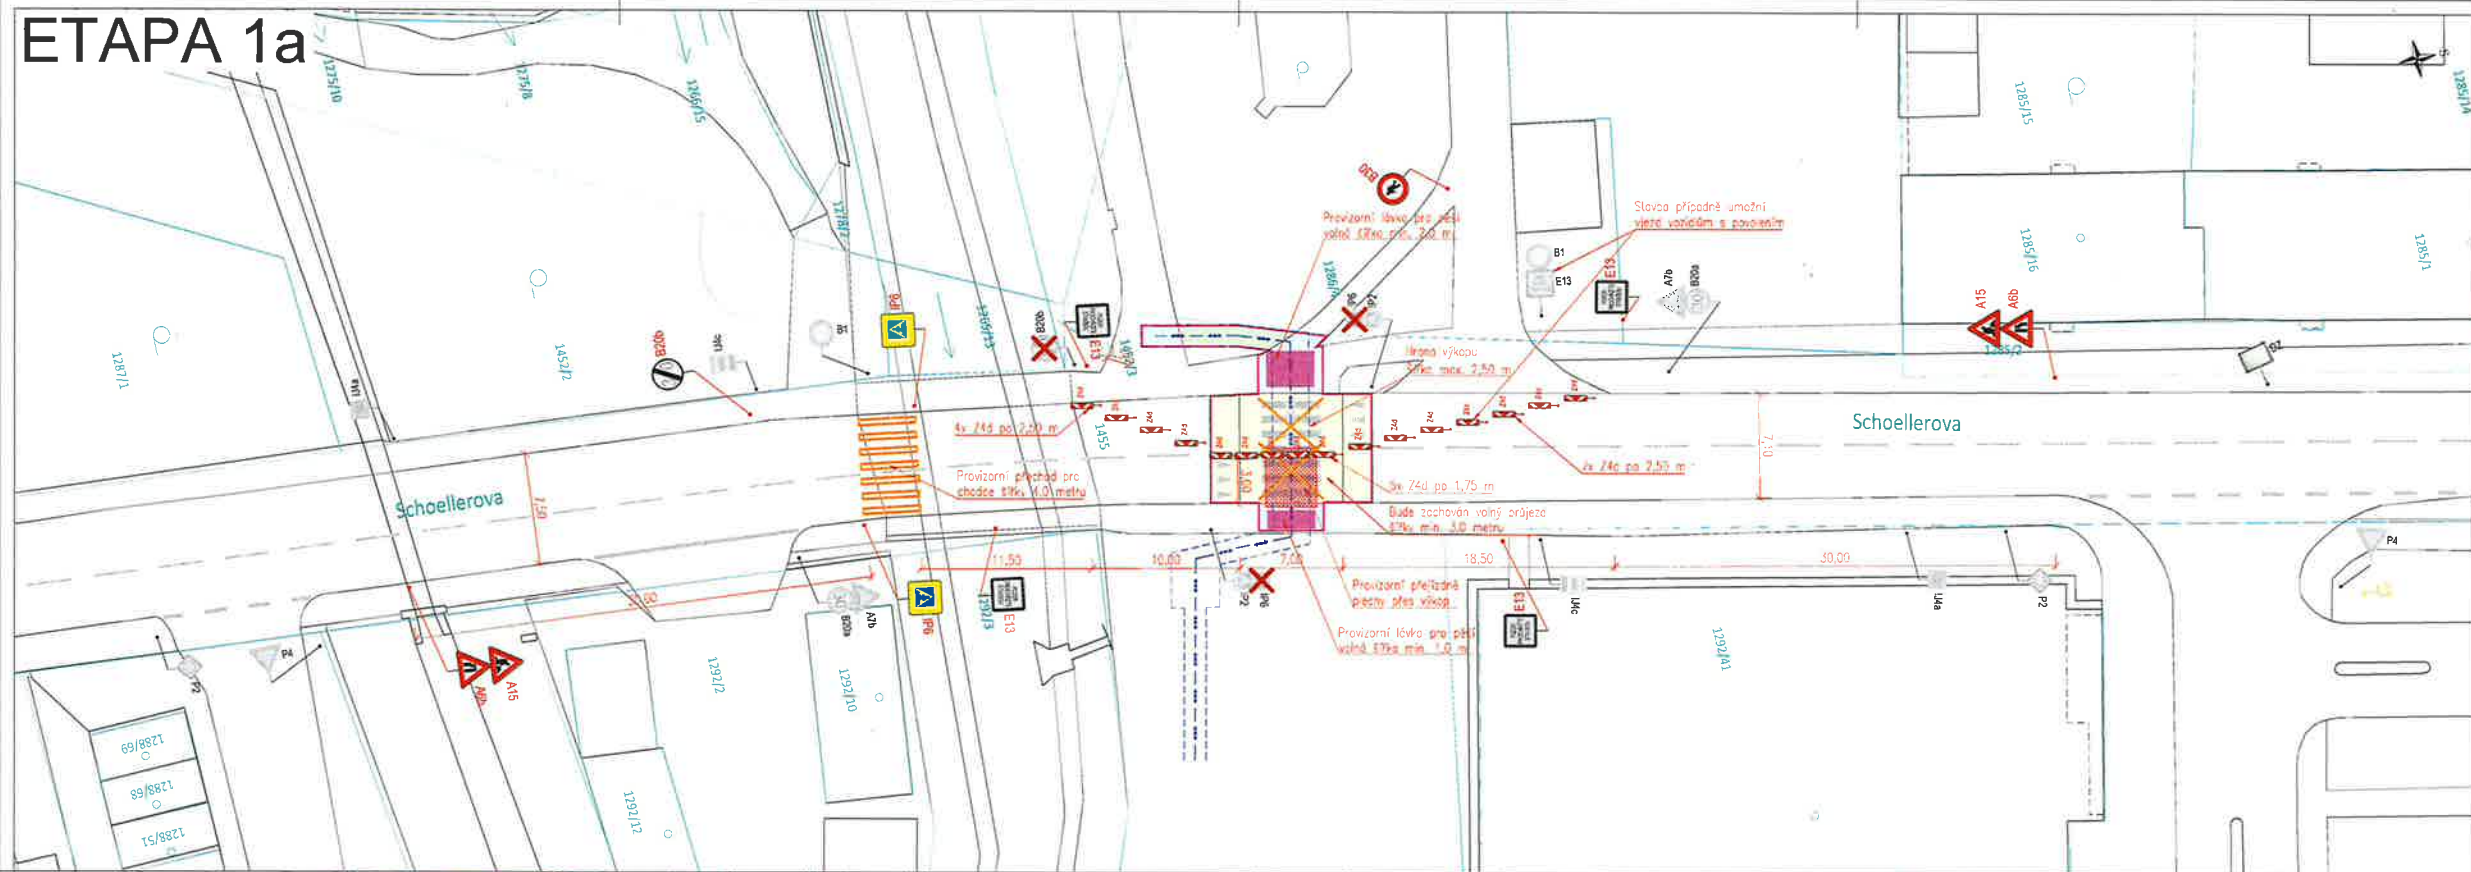

LEGENDA:

- Geodetické zaměření a Digitální technická mapa Prahy
- hranice katastru nemovitostí
- Navrhovaný horkovod
- Hrana výkopové rýhy pro horkovod
- Navrhovaný zábor vozovky na pozemku p.č. 1455 (plocha 81,8 m², termín 25.7.2026 - 9.8.2026)
- Navrhovaný zábor chodníku na pozemku p.č. 1455 (plocha 28,9 m², termín 25.7.2026 - 9.8.2026)
- Navrhovaný zábor zeleně na pozemku p.č. 1455 (plocha 10,4 m², termín 25.7.2026 - 9.8.2026)
- Stávající vodorovné dopravní značení (VDZ)
- Navrhované přechodné VDZ
- Stávající svislé dopravní značení (SDZ)
- Dočasné rušení stávající SDZ
- Navrhované přechodné SDZ
- Navrhovaný přejezdový plet pro převedení silniční dopravy přes výkop
- Navrhovaný přejezdový plet pro převedení silniční dopravy přes výkop

POZNÁMKA:

Navrhovaná plocha záboru pozemku p.č. 1455 je 121,1 m² v termínu 25.7.2026 až 9.8.2026 (16 dnů). Z toho 81,8 m² se nachází ve vozovce, 28,9 m² se nachází v chodníku a 10,4 m² se nachází v zeleni.

Během této etapy bude proveden výkop rýhy, uložení a napojení potrubí, jeho zásyp a provedení provizorních povrchů.

V místě záboru bude zachován jeden jízdní pruh minimální volné šířky 3,00 m.

Provoz bude veden obousměrně kyvadlově, zúženým jízdním pruhem, sníženou rychlostí max. 30 km/h. V době dopravních špiček, při vzniku kongescí dopravy bude provoz řízen poučenými pracovníky stavby.

Silništní bude využíván pravý a levý jízdní pruh (Etapa 1a / 1b) dle harmonogramu níže. Provoz přelích bude zachován po obou chodnících přes provizorní lávky min. světlé šířky 1,00 metru. Provoz autobusů MHD zůstane zachován.

Přechodné dopravní značení bude provedeno v souladu s platnými právními předpisy, zejména se jedná o: Zákon 13/1997 Sb., Zákon 361/2000 Sb., Vyhláška 104/1997 Sb., Vyhláška 294/2015 Sb., TP 66

Etapa 1a bude využita ve dnech:

- 25.7. až 27.7.2026 - 3 dny
- 6.8. až 9.8.2026 - 4 dny

Etapa 1b bude využita ve dnech:


- 26.7. až 5.8.2026 - 9 dny

Harmonogram stavby

Mezi první a druhou etapou bude probíhat technologická přestávka, během této přestávky bude provoz chodců zajištěn přes provizorní lávky po obou chodnících a provoz vozidel obousměrně dvěma pruhy po provizorním povrchu, celková volná šířka komunikace bude min. 6,50 metru.

25.7. až 5.8.2026 - Etapa 1 (a-b)
6.8. až 24.8.2026 - Technologická přestávka
25.8. až 28.8.2026 - Etapa 2 (a-d)


ETAPA 1b

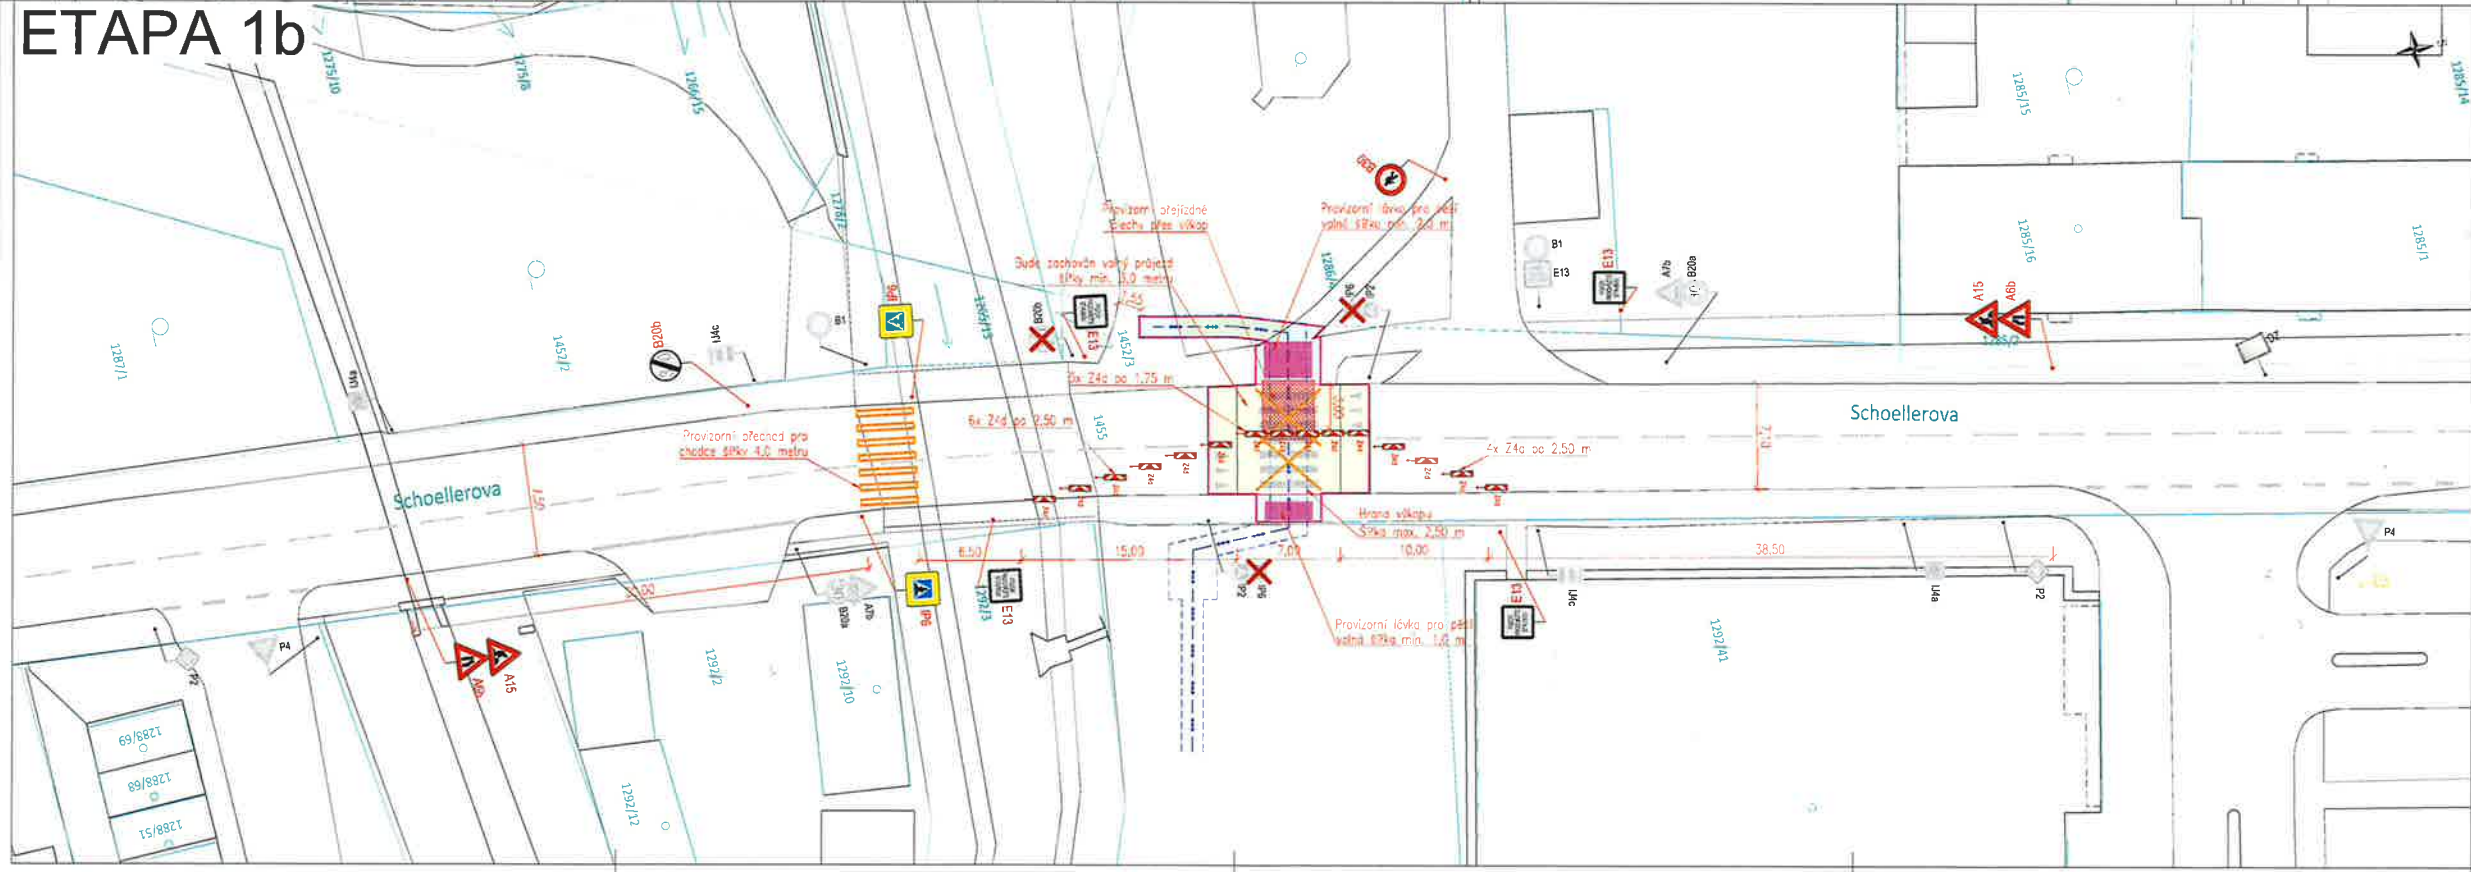

Ing. Tomáš Holenda IČO: 06410740 mobil: 607 189 166		Lamačova 633, Praha 5, 152 00 e-mail: tomas.holenda@gmail.com	
autor projektu Ing. Pavel Bilek	zpracoval Ing. Tomáš Holenda		
konstruktér Ing. Tomáš Holenda	vypracoval K.Č. Čakovice [731561]		
firma VOLTCOM, spol. s r.o., Otevřená 1092/2, 169 00 Praha 6		měřítko 1:200	datum 07/2026
DIO PRO VÝSTAVBU HORKOVODU UL. SCHOELLEROVA, PRAHA 18 SITUACE DIO - ETAPA 1		vypracoval DIO	schválil 2.1

© NÁVRH ŘEŠENÍ OBSAŽENÝ VE VÝKRESOVÉ A TEXTOVÉ ČÁSTI JE PŘEDMĚT OCHRANY DLE AUTORSKÉHO ZÁKONA

ETAPA 2a - trvání 1 den

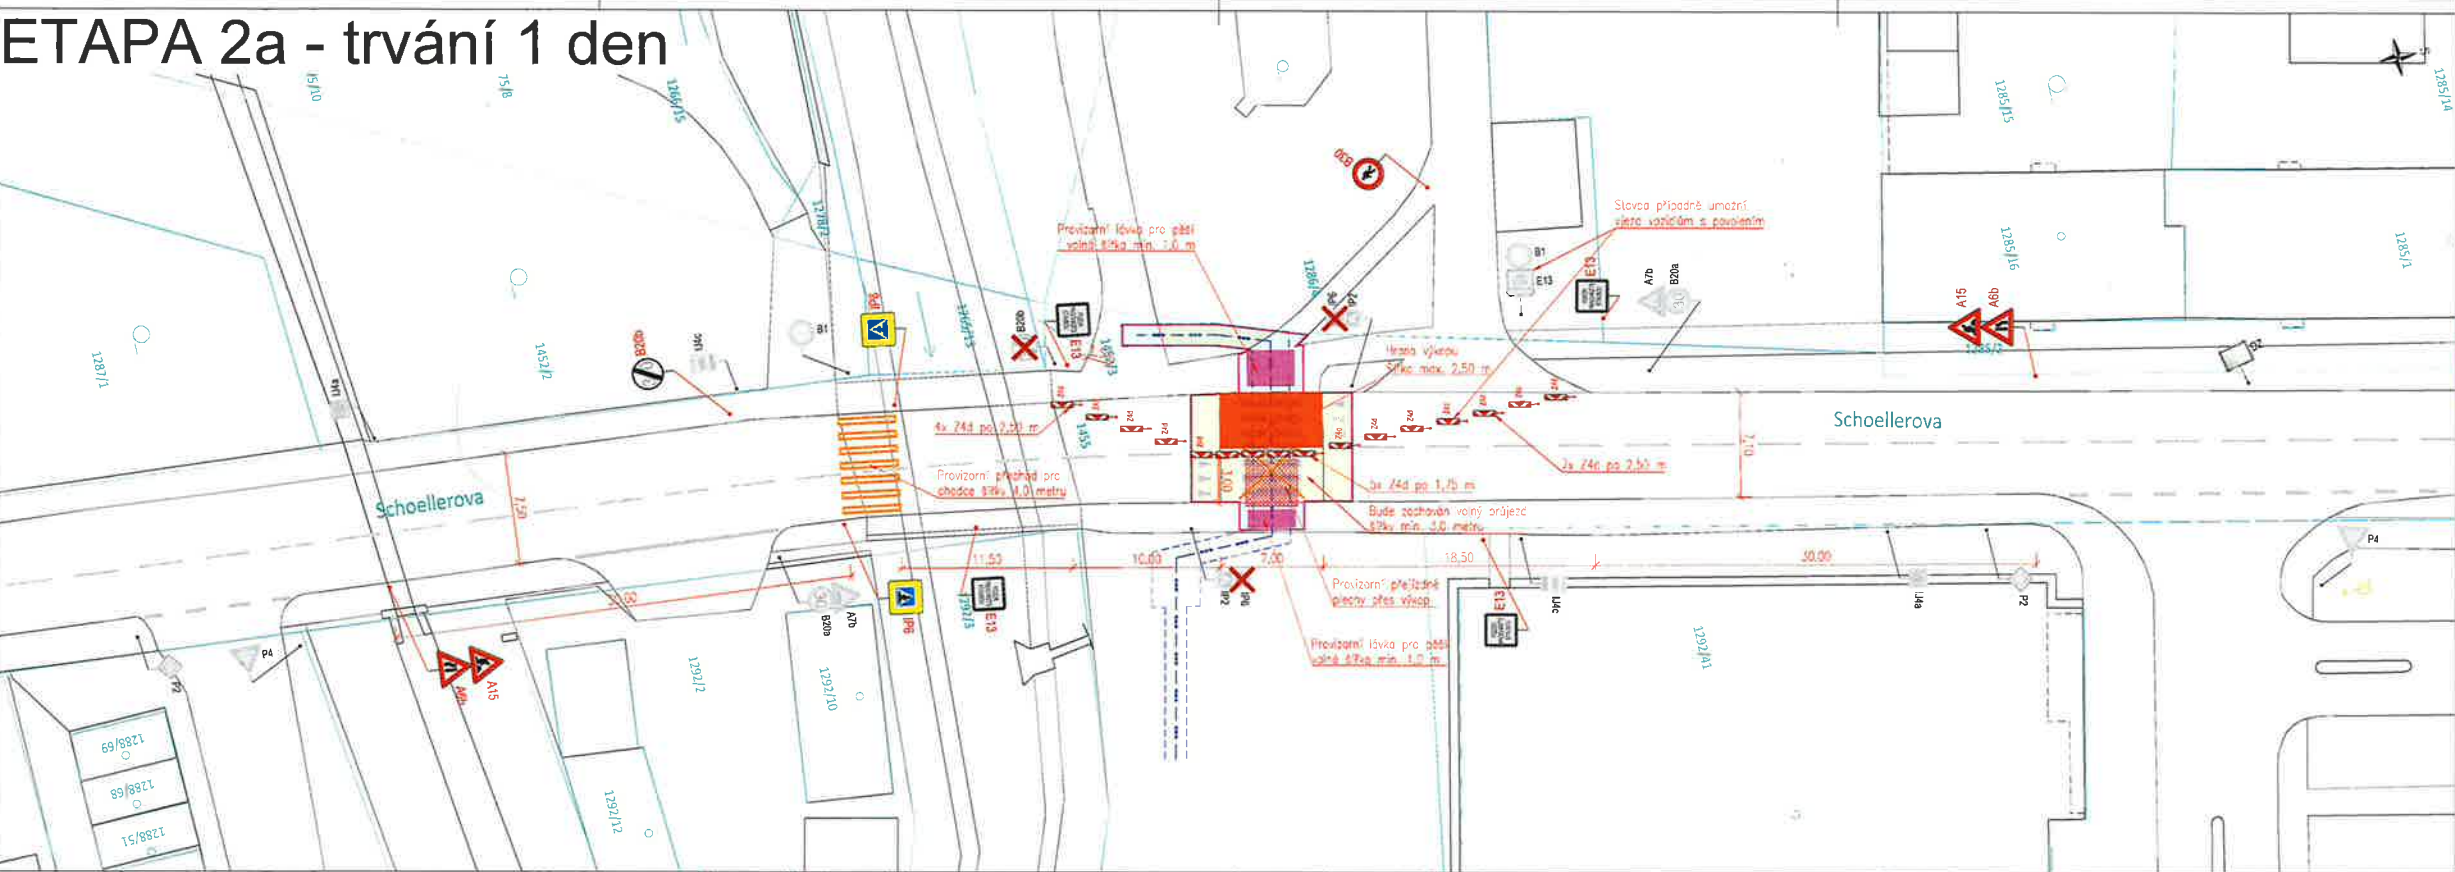

- LEGENDA:**
- Geodetické zaměření a Digitální technická mapa Prahy
 - Hranice katastru nemovitostí
 - Navrhovaný horkovod
 - Hrana výkopové rytiny pro horkovod
 - Navrhovaný zábor vozovky na pozemku p.č. 1455 (plocha 81,8 m², termín 25.8.2026 - 28.8.2026)
 - Navrhovaný zábor chodníku na pozemku p.č. 1455 (plocha 28,9 m², termín 25.8.2026 - 28.8.2026)
 - Navrhovaný zábor zeleně na pozemku p.č. 1455 (plocha 10,4 m², termín 25.8.2026 - 28.8.2026)
 - Stávající vodorovné dopravní značení (VDZ)
 - Navrhované přechodné VDZ
 - Mobilní oplocení nízké - koridor pro pěší
 - Stávající svislé dopravní značení (SDZ)
 - Dočasné rušení stávající SDZ
 - Navrhované přechodné SDZ
 - Navrhovaný přejezdový pletch pro převedení silniční dopravy přes výkop
 - Navrhovaný přejezdový pletch pro převedení silniční dopravy přes výkop
 - Plocha vozovky ve které probíhají práce na definitivním povrchu
 - Plocha chodníku ve které probíhají práce na definitivním povrchu

POZNAMKA:

Navrhovaná plocha záboru pozemku p.č. 1455 je 121,1 m² v termínu 25.8.2026 - 28.8.2026 (4 dny). Uvažuje se trvání 2 dny pro každou variantu (stranu komunikace). Z toho 81,8 m² se nachází ve vozovce, 28,9 m² se nachází v chodníku a 10,4 m² se nachází v zeleni.

Během této etapy budou provedeny finální asfaltové (po polovinách) a diážděné povrchy a finální terénní úpravy ploch zeleně.

Při Etapě 2a bude probíhat pokládka asfaltové vozovky, chodci budou využívat lávku přes výkop, toto bude trvat 1 den. Při Etapě 2b bude probíhat diáždění chodníku, chodci budou využívat koridor v ploše vozovky, toto bude trvat 1 den.

Při Etapě 2c bude probíhat pokládka asfaltové vozovky, chodci budou využívat lávku přes výkop, toto bude trvat 1 den. Při Etapě 2d bude probíhat diáždění chodníku, chodci budou využívat koridor v ploše vozovky, toto bude trvat 1 den.

V místě záboru bude zachován jeden jízdní pruh minimální volné šířky 3,00 m.

Provoz bude veden obousměrně křižovatkou, zúženým jízdním pruhem, sníženou rychlostí max. 30 km/h. V době dopravních špiček, při vzniku kongescí dopravy bude provoz řízen poučenými pracovníky stavby.

Provoz pěších bude zachován přes provizorní lávku min. světlé šířky 1,00 metru.

Po dobu trvání této etapy bude provoz autobusů MHD převeden na výlukovou trasu mimo ul. Schoellerovu. Toto je řešeno v rámci DIO pro související stavební záměr.

Po provedení finálních povrchů dále nebudou provizorní lávky pro pěší využívány.


Přechodné dopravní značení bude provedeno v souladu s platnými právními předpisy, zejména se jedná o: Zákon 13/1997 Sb., Zákon 361/2000 Sb., Vyhláška 104/1997 Sb., Vyhláška 294/2015 Sb., TP 88

Harmonogram stavby

Mezi první a druhou etapou bude probíhat technologická přestávka, během této přestávky bude provoz chodců zajištěn přes provizorní lávku po obou chodnících a provoz vozidel obousměrně dvěma pruhy po provizorním povrchu, celková volná šířka komunikace bude min. 6,50 metru.

25.7. až 5.8.2026 - Etapa 1 (a-b)
6.8. až 24.8.2026 - Technologická přestávka
25.8. až 28.8.2026 - Etapa 2 (a-d)

ETAPA 2b - trvání 1 den

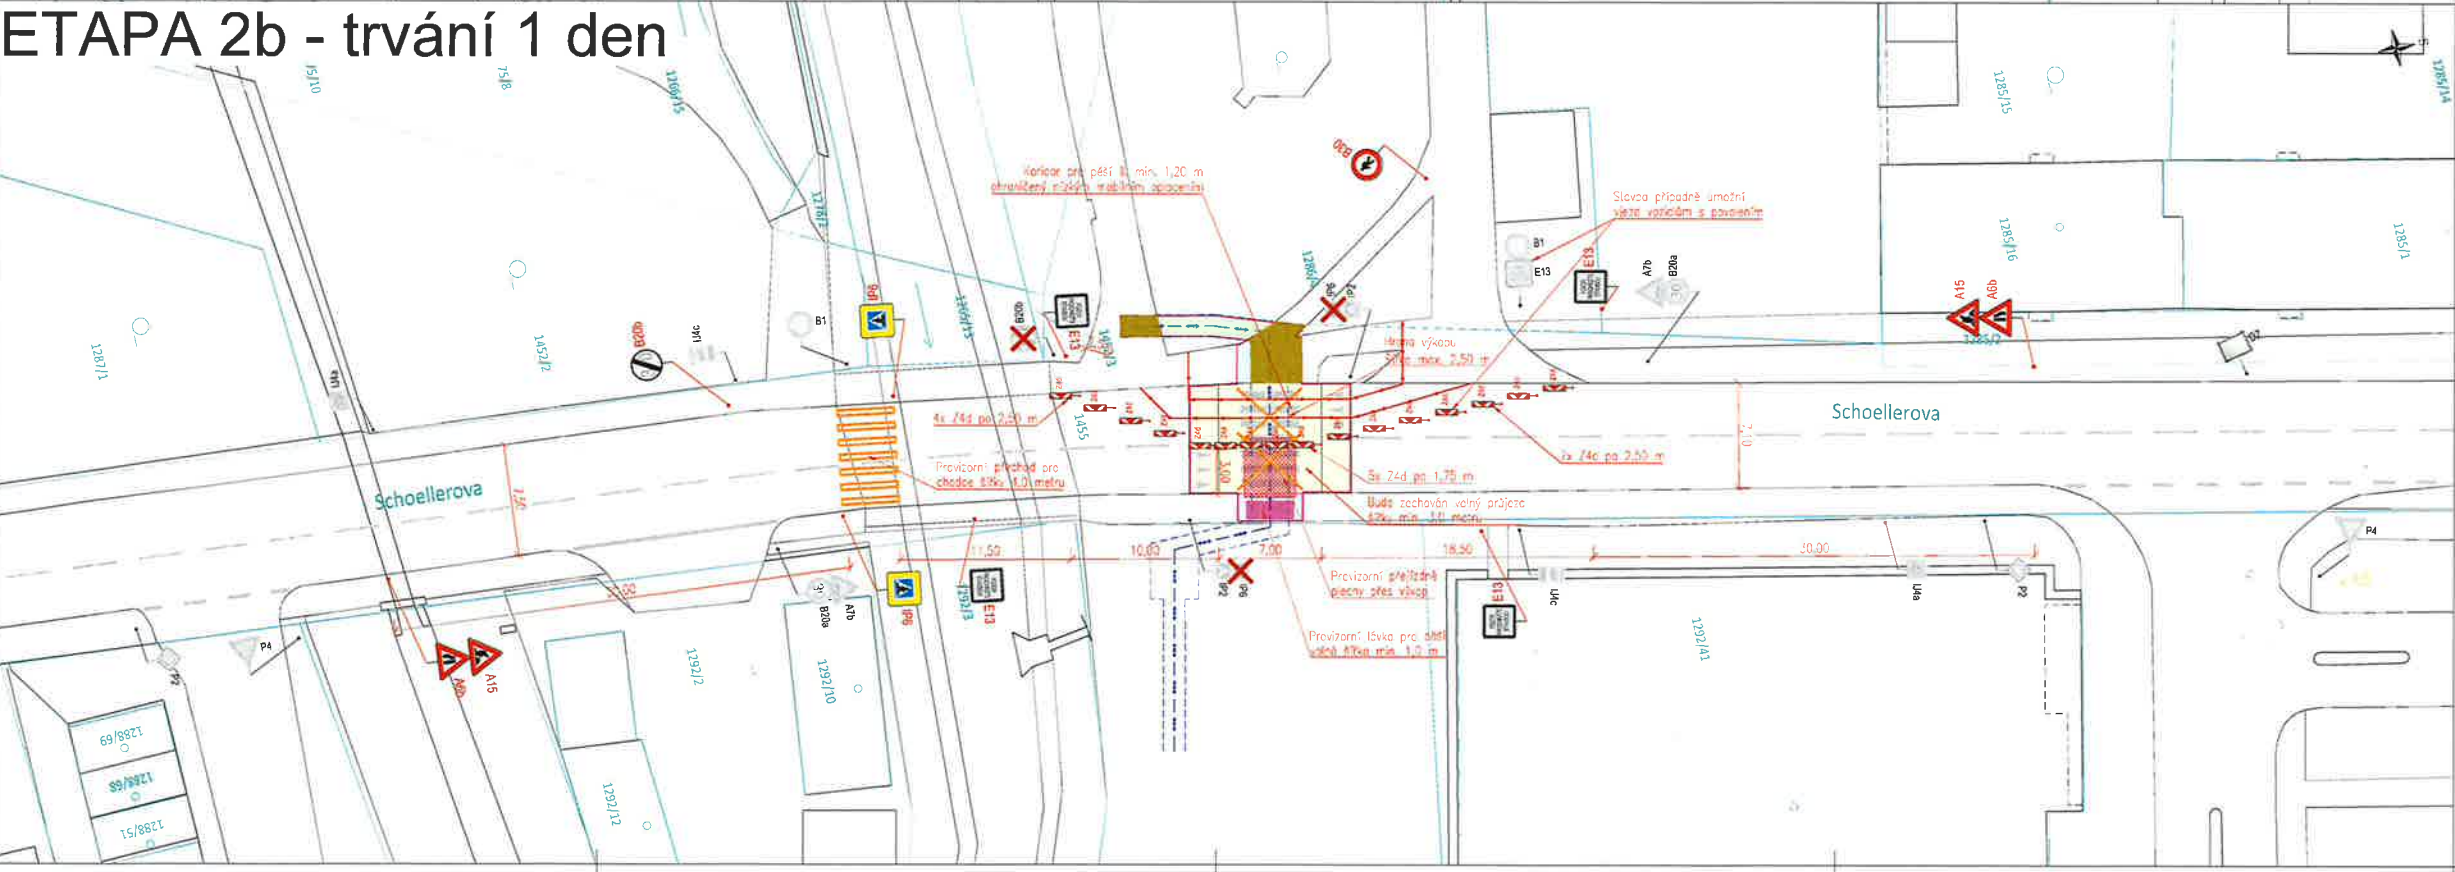


Ing. Tomáš Holenda IČO: 06410740 mobil: 607 189 186		Lamčova 633, Praha 5, 152 00 e-mail: tomas.holenda@gmail.com			
PROJEKTANT Ing. Pavel Bilek AUTORIZACE Ing. Tomáš Holenda	ZODPOVĚDNÝ PRACOVNÍK Ing. Tomáš Holenda VÝKRES K.Š. Čekovský (731561)				
VOLTCOM, spol. s r.o., Olavčická 1092/2, 169 00 Praha 6					
DIO PRO VÝSTAVBU HORKOVODU UL. SCHOELLEROVA, PRAHA 18 SITUACE DIO - ETAPA 2 a-b		KVÁDR	1:200	SRPEN	07/2026
		PROJEKT			
		SRPEN			
		DIO			2.2

© NÁVRH ŘEŠENÍ OBSAŽENÝ VÝKRESOVÉ A TEXTOVÉ ČÁSTÍ JE PŘEDMĚTEM OCHRANY DLE AUTORSKÉHO ZÁKONA

© NÁVRH ŘEŠENÍ OBSAŽENÝ VE VÝKRESOVÉ A TEXTOVÉ ČÁSTI JE PŘEDMĚTEM OCHRANY DLE AUTORSKÉHO ZÁKONA

ETAPA 2c - trvání 1 den

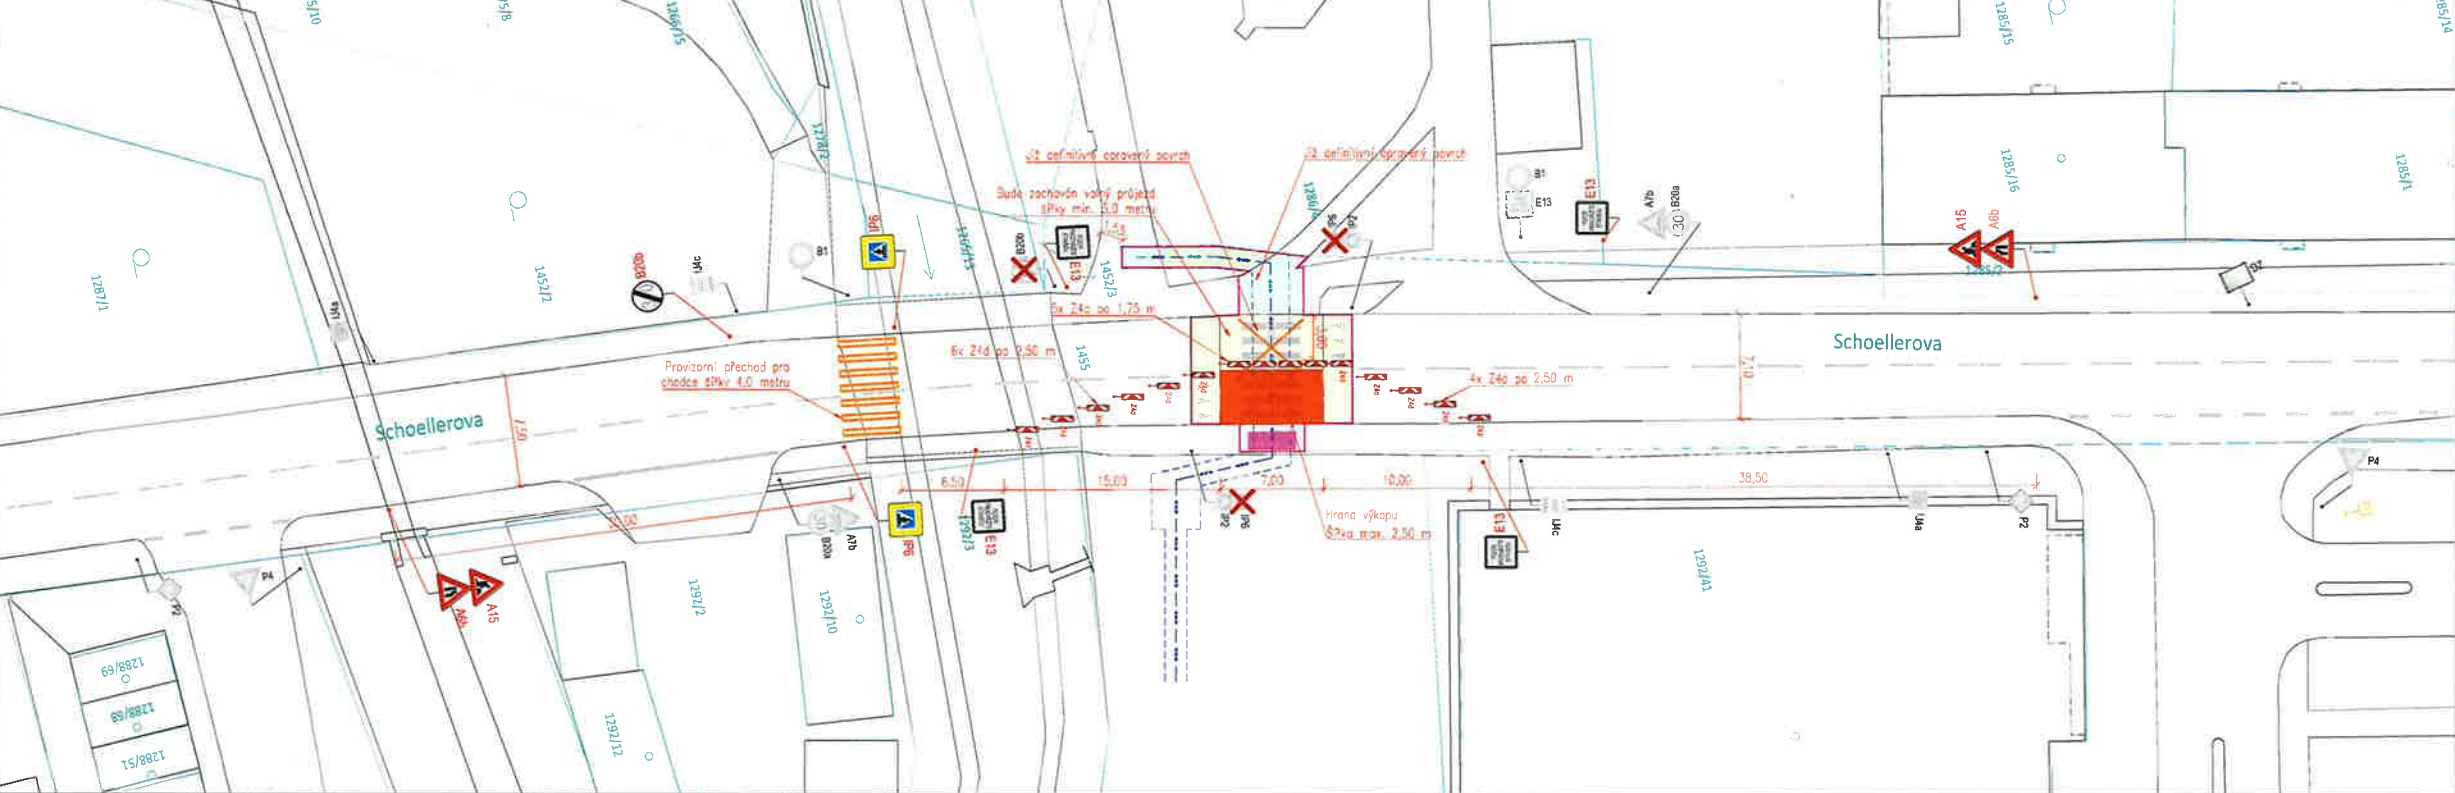

- LEGENDA:
- Geodetické zaměření a Digitální technická mapa Prahy
 - Hranice katastru nemovitostí
 - Navrhovaný horkovod
 - Hrana výkopové rýhy pro horkovod
 - Navrhovaný zábor vozovky na pozemku p.č. 1455 (plocha 81,8 m², termín 25.8.2026 - 28.8.2026)
 - Navrhovaný zábor chodníku na pozemku p.č. 1455 (plocha 28,9 m², termín 25.8.2026 - 28.8.2026)
 - Navrhovaný zábor zeleně na pozemku p.č. 1455 (plocha 10,4 m², termín 25.8.2026 - 28.8.2026)
 - Stávající vodorovné dopravní značení (VDZ)
 - Navrhované přechodné VDZ
 - Mobilní oplocení nízké - koridor pro pěši
 - Stávající svislé dopravní značení (SDZ)
 - 800x Dočasně rušené stávající SDZ
 - A15 Navrhované přechodné SDZ
 - Navrhovaný přejezdový plech pro převedení silniční dopravy přes výkop
 - Navrhovaný přejezdový plech pro převedení silniční dopravy přes výkop
 - Plocha vozovky ve které probíhají práce na definitivním povrchu
 - Plocha chodníku ve které probíhají práce na definitivním povrchu

POZNÁMKA:

Navrhovaná plocha záboru pozemku p.č. 1455 je 121,1 m² v termínu 25.8.2026 - 28.8.2026 (4 dny). Uvažuje se trvání 2 dny pro každou Variantu (směru komunikace). Z toho 81,8 m² se nachází ve vozovce, 28,9 m² se nachází v chodníku a 10,4 m² se nachází v zeleni.

Během této etapy budou provedeny finální asfaltové (po polovinách) a dlažďové povrchy a finální terénní úpravy ploch zeleně.

Př. Etapa 2a bude probíhat pokládka asfaltové vozovky, chodci budou využívat lávku přes výkop, toto bude trvat 1 den.
Př. Etapa 2b bude probíhat dlažďení chodníku, chodci budou využívat koridor v ploše vozovky, toto bude trvat 1 den.

Př. Etapa 2c bude probíhat pokládka asfaltové vozovky, chodci budou využívat lávku přes výkop, toto bude trvat 1 den.
Př. Etapa 2d bude probíhat dlažďení chodníku, chodci budou využívat koridor v ploše vozovky, toto bude trvat 1 den.

V místě záboru bude zachován jeden jízdní pruh minimální volné šířky 3,00 m.

Provoz bude veden obousměrně kyvadlově, zúženým jízdním pruhem, sníženou rychlostí max. 30 km/h. V době dopravních špiček, při vzniku kongescí dopravy bude provoz řízen poučenými pracovníky stavby.

Provoz pěších bude zachován přes provizorní lávku min. svislé šířky 1,00 metru.
Po dobu trvání této etapy bude provoz autobusů MHD převeden na výlukovou trasu mimo ul. Schoellerovu. Toto je řešeno v rámci DIO pro související slavnostní záměr.


Po provedení finálních povrchů dále nebudou provizorní lávky pro pěši využívány.

Přechodné dopravní značení bude provedeno v souladu s platnými právními předpisy, zejména se jedná o: Zákon 131/1997 Sb., Zákon 361/2000 Sb., Vyhláška 104/1997 Sb., Vyhláška 294/2015 Sb., TP 89

Harmonogram stavby
Mezi první a druhou etapou bude probíhat technologická přestávka, během této přestávky bude provoz chodců zajištěn přes provizorní lávku po obou chodnících a provoz vozidel obousměrně dvěma pruhy po provizorním povrchu, celková volná šířka komunikace bude min. 6,50 metru.

25.7. až 5.8.2026 - Etapa 1 (a-b)
6.8. až 24.8.2026 - Technologická přestávka
25.8. až 28.8.2026 - Etapa 2 (a-d)

ETAPA 2d - trvání 1 den

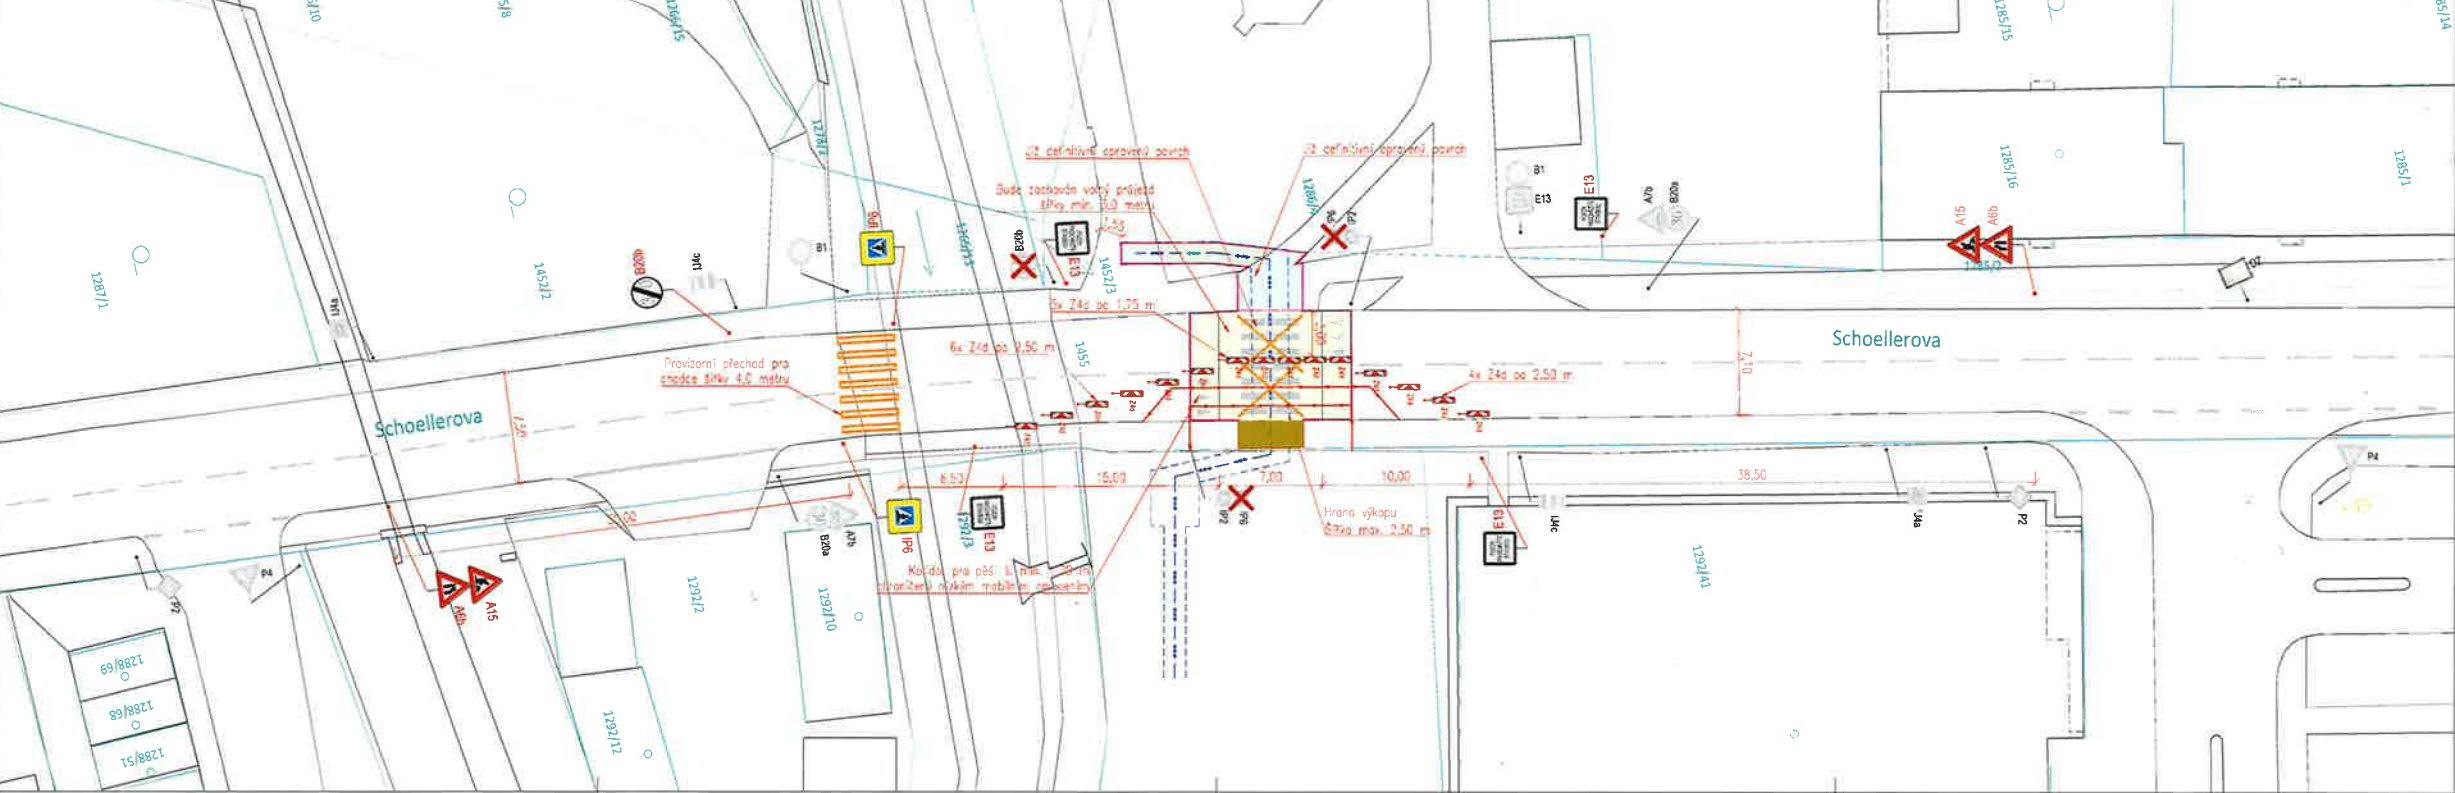

Ing. Tomáš Holenda IČO: 06410740 mobil: 607 189 166		Lamačova 633, Praha 5, 152 00 e-mail: tomas.holenda@gmail.com	
PROJEKTANT Ing. Pavel Bilek	OPROJEKTOVATEL Ing. Tomáš Holenda		
KLADNÝ PROJEKTOVATEL Ing. Tomáš Holenda	INTERVENOVATEL K. U. Čakovice [731561]		
VÝKRES VOLTCOM, spol. s r.o., Otevřená 1092/2, 169 00 Praha 6		MĚŘITEL 1:200 DIO	
DIO PRO VÝSTAVBU HORKOVODU UL. SCHOELLEROVA, PRAHA 18 SITUACE DIO - ETAPA 2 c-d			
		DIO 2.3	

© NÁVRH ŘEŠENÍ OBSAŽENÝ VE VÝKRESOVÉ A TEXTOVÉ ČÁSTI JE PŘEDMĚTEM OCHRANY DLE AUTORSKÉHO ZÁKONA

ALL INFORMATION CONTAINED
HEREIN IS UNCLASSIFIED
DATE 08-19-2006 BY 60322 UCBAW

Licence: MC18

Datum: 20.07.2026

IČ: 00231321 MČ Praha 18

Čas: 10:45:25

UCS: 00231321 MČ Praha 18

Strana: 1 / 1

NKS: 00231321 HČ MČ Praha 18

Opis předpisu

Případ				
Identifikátor (PID)	Agendové číslo	Dat. evidence	Pohledávka	Odbor
MC18X00U91UM	000114813	31.03.2026	3012 - OD - správní poplatky	10 ODŽP 12
IČO	RČ	Dat. narození	Variabilní symbol	Typ
27137210			3012001736	3 Ostatní rozhodnutí
Subjekt				
JEZL ELEKTRO s.r.o., náměstí Na Lužinách 157/1, 15500 Praha				

Předpis											
#	Zákl. bez DPH	Osvobozeno od DPH	Zákl. 1.sníž. DPH	Daň 1.sníž. DPH	Zákl. DPH	Daň zákl.DPH	Zákl. 2.sníž. DPH	Daň 2.sníž.DPH	Zao.	Výše předpisu	
2	500,00	0,00	0,00	0,00	0,00	0,00	0,00	0,00	0,00	500,00	
Datum vzniku		Datum spl.		Spec. sym.		Typ	Název				Pár.
21.07.2027		27.07.2027				100	Předpis pohledávky				NE
Poznámka			Popis			Bank. účet vlastní		Sk. vlastní	Id. ext. systému		
ZUK Cukrovarská Vážská						19-2000937329		0800			
Den uskutečnění daně		Rok DPH	Měs. DPH	Příz. tisku daň. dokladu		Dat.tisku daň. dokladu		Stav		VS	
		0	0	Neurčeno				Neurčeno		3012001736	
Stav předpisu			Stav. uzav.			Pen. gen. aut.		Řád. úč. poh.		Řád. opr.	
příkaz odeslán do banky			Neuzavřený			NE		0		0	