



## SO 03.1-1

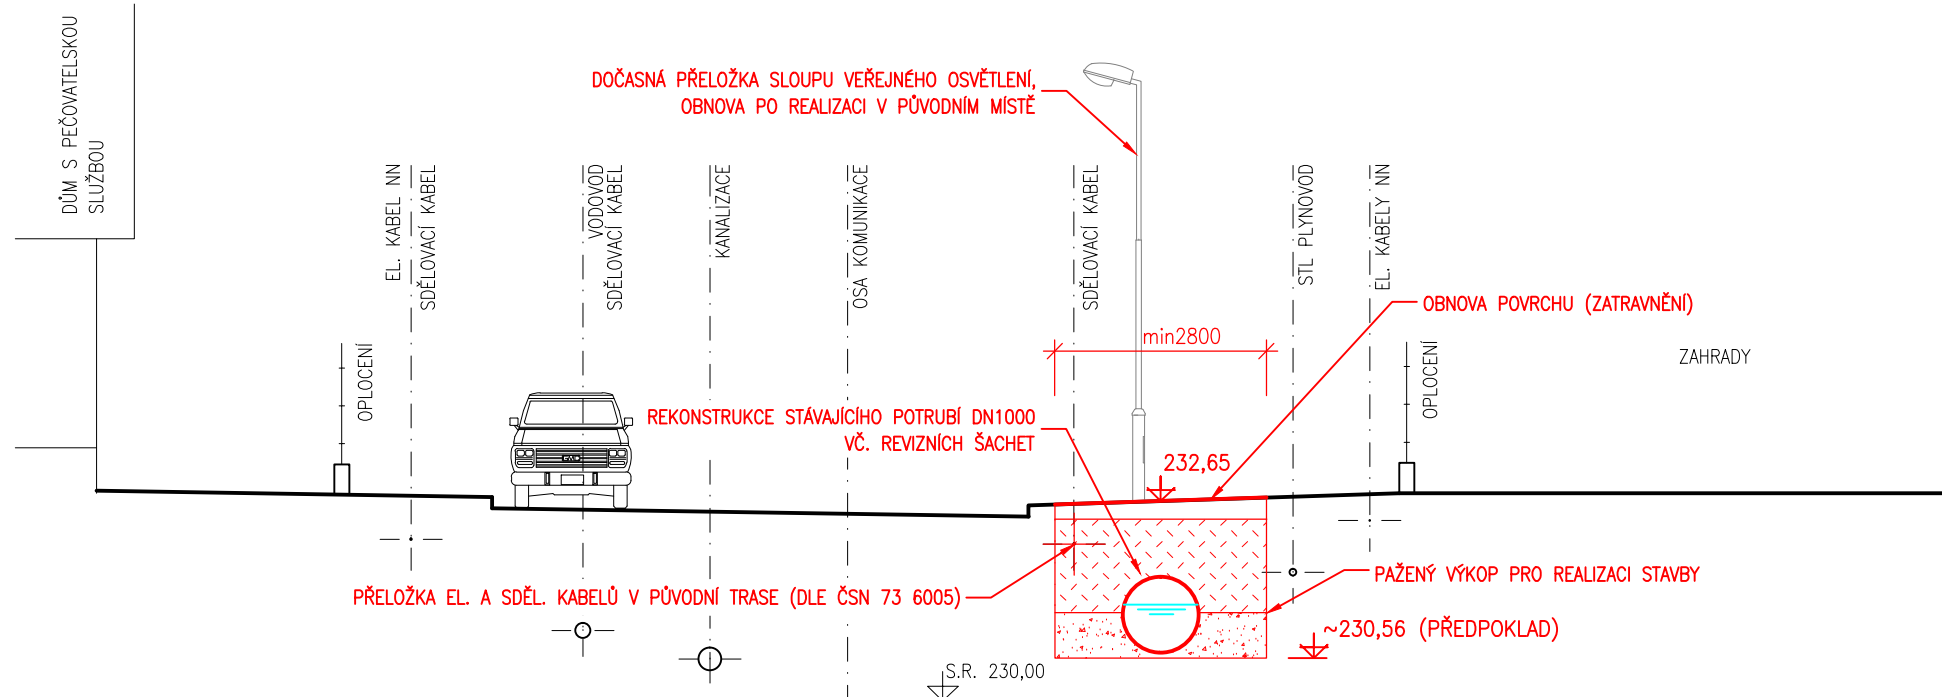

## SO 03.1-2

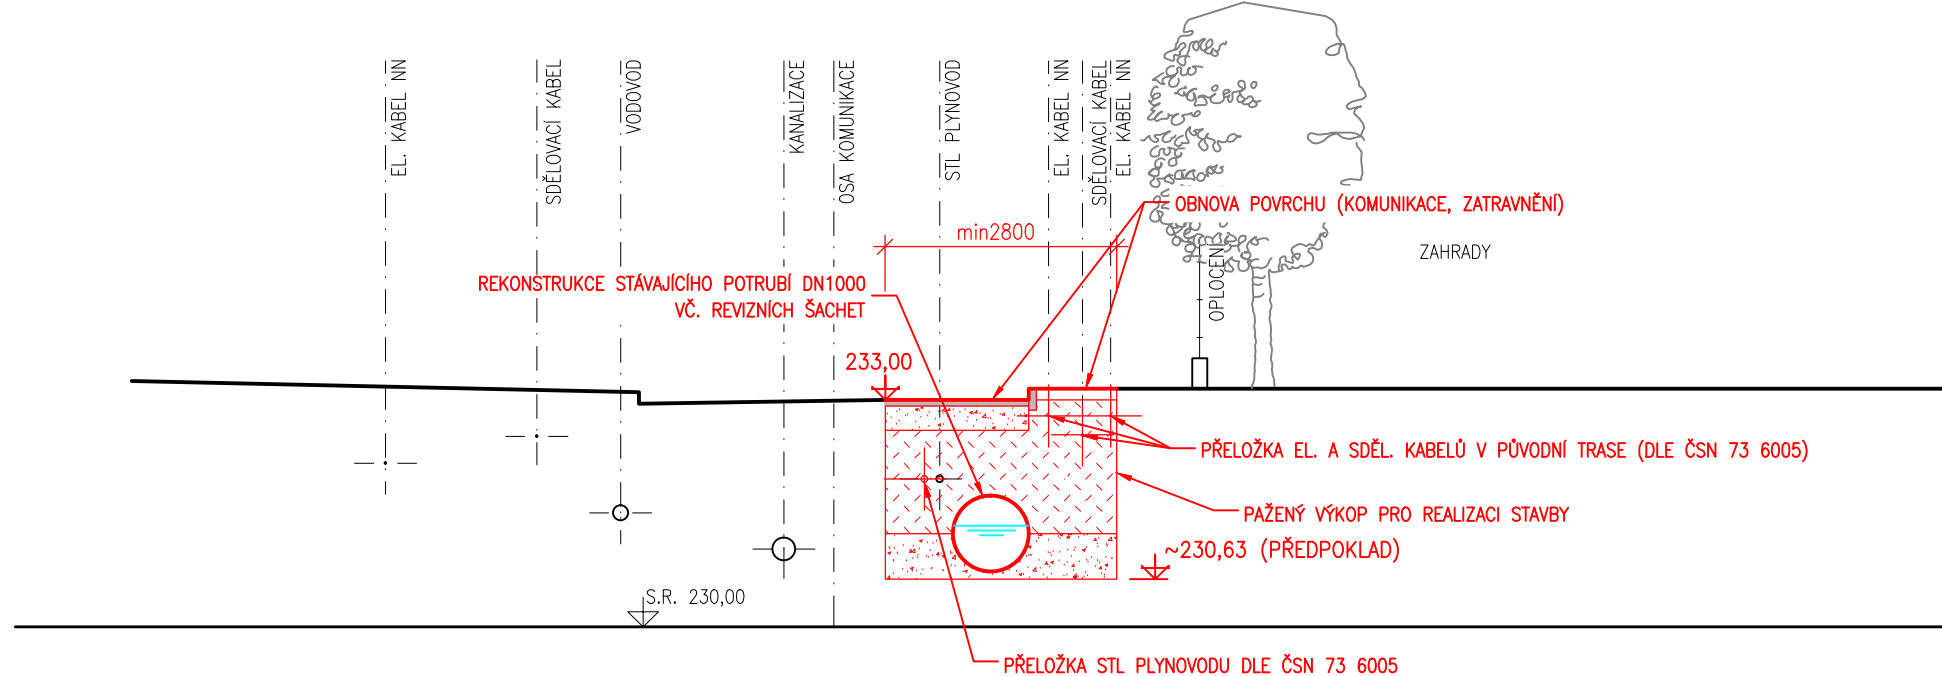

MĚŘÍTKO 1:100

PŘÍLOHA	SWECO VRV Sdružení "SHDP + VRV"	ČÍSLO ZAKÁZKY	11 7219 01 01	ARCHIVNÍ ČÍSLO	007277/17/1