



KRAJ
KATASTRÁLNÍ ÚZEMÍ

STAVEBNÍ OBJEKT


PŘÍČNÉ ŘEZY

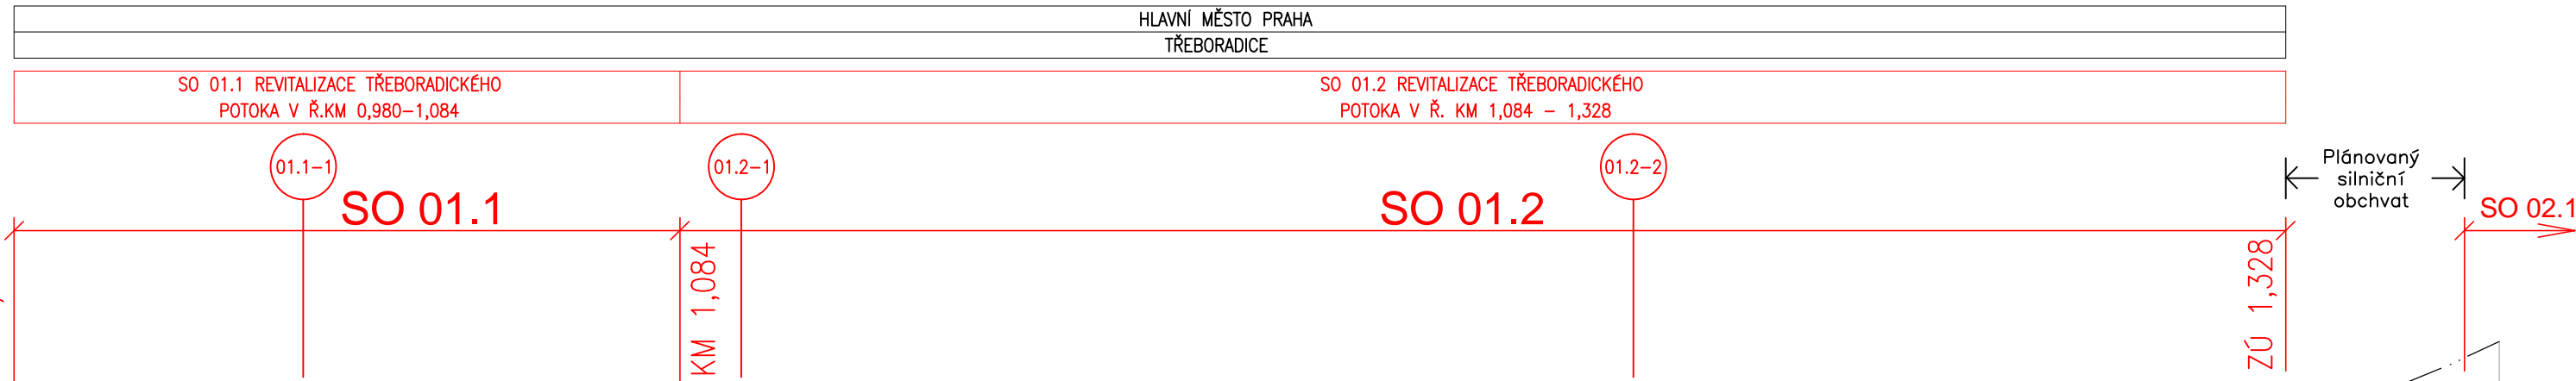

PODÉLNÝ PROFIL
MĚŘITKA X/Y 1:1000 / 1:100

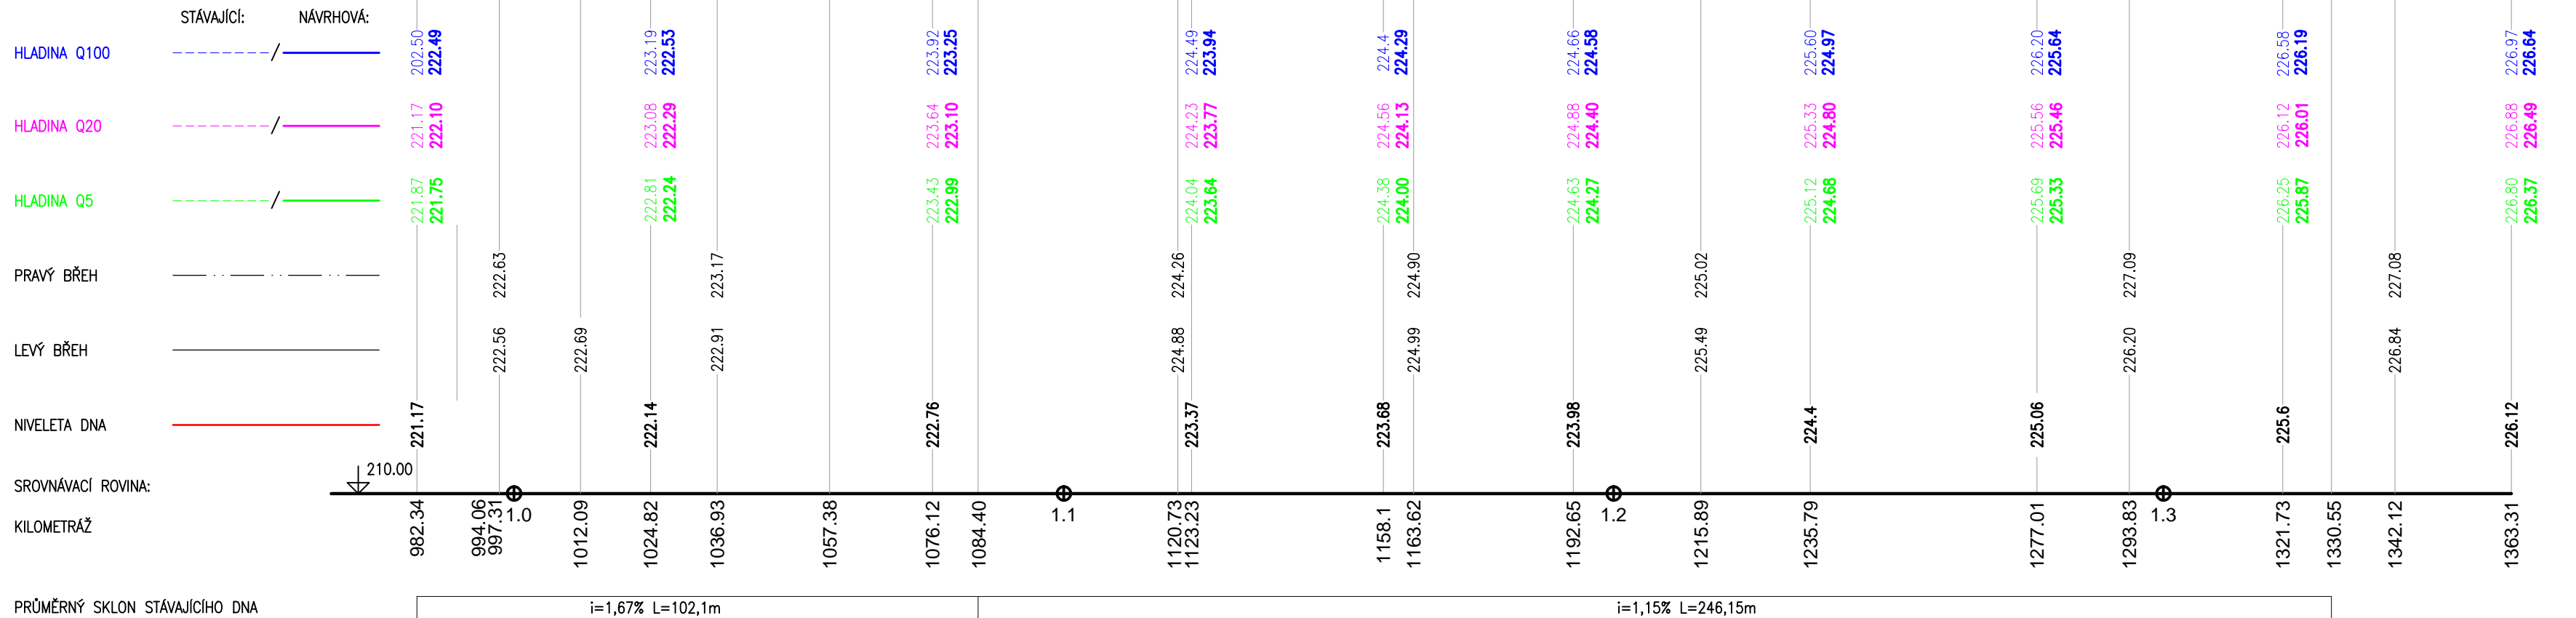

PRŮMĚRNÝ SKLON STÁVAJÍCÍHO DNA

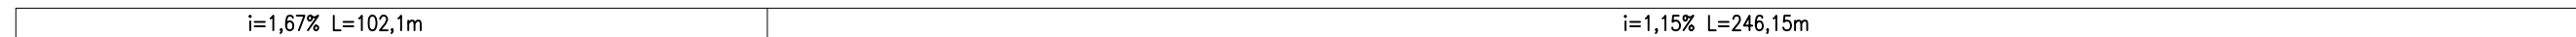

MĚŘITKO 1:1000/1:100

PŘÍLOHA	SO 01 Podélný profil	ČÍSLO ZAKÁZKY 11 7219 01 01	ARCHIVNÍ ČÍSLO 007277/17/1	MĚŘITKO 1:1000/1:100	
				ČÍSLO PŘÍLOHY D.2.1.1	a 1