


SCHEMA STADIONU

m 1 : 250

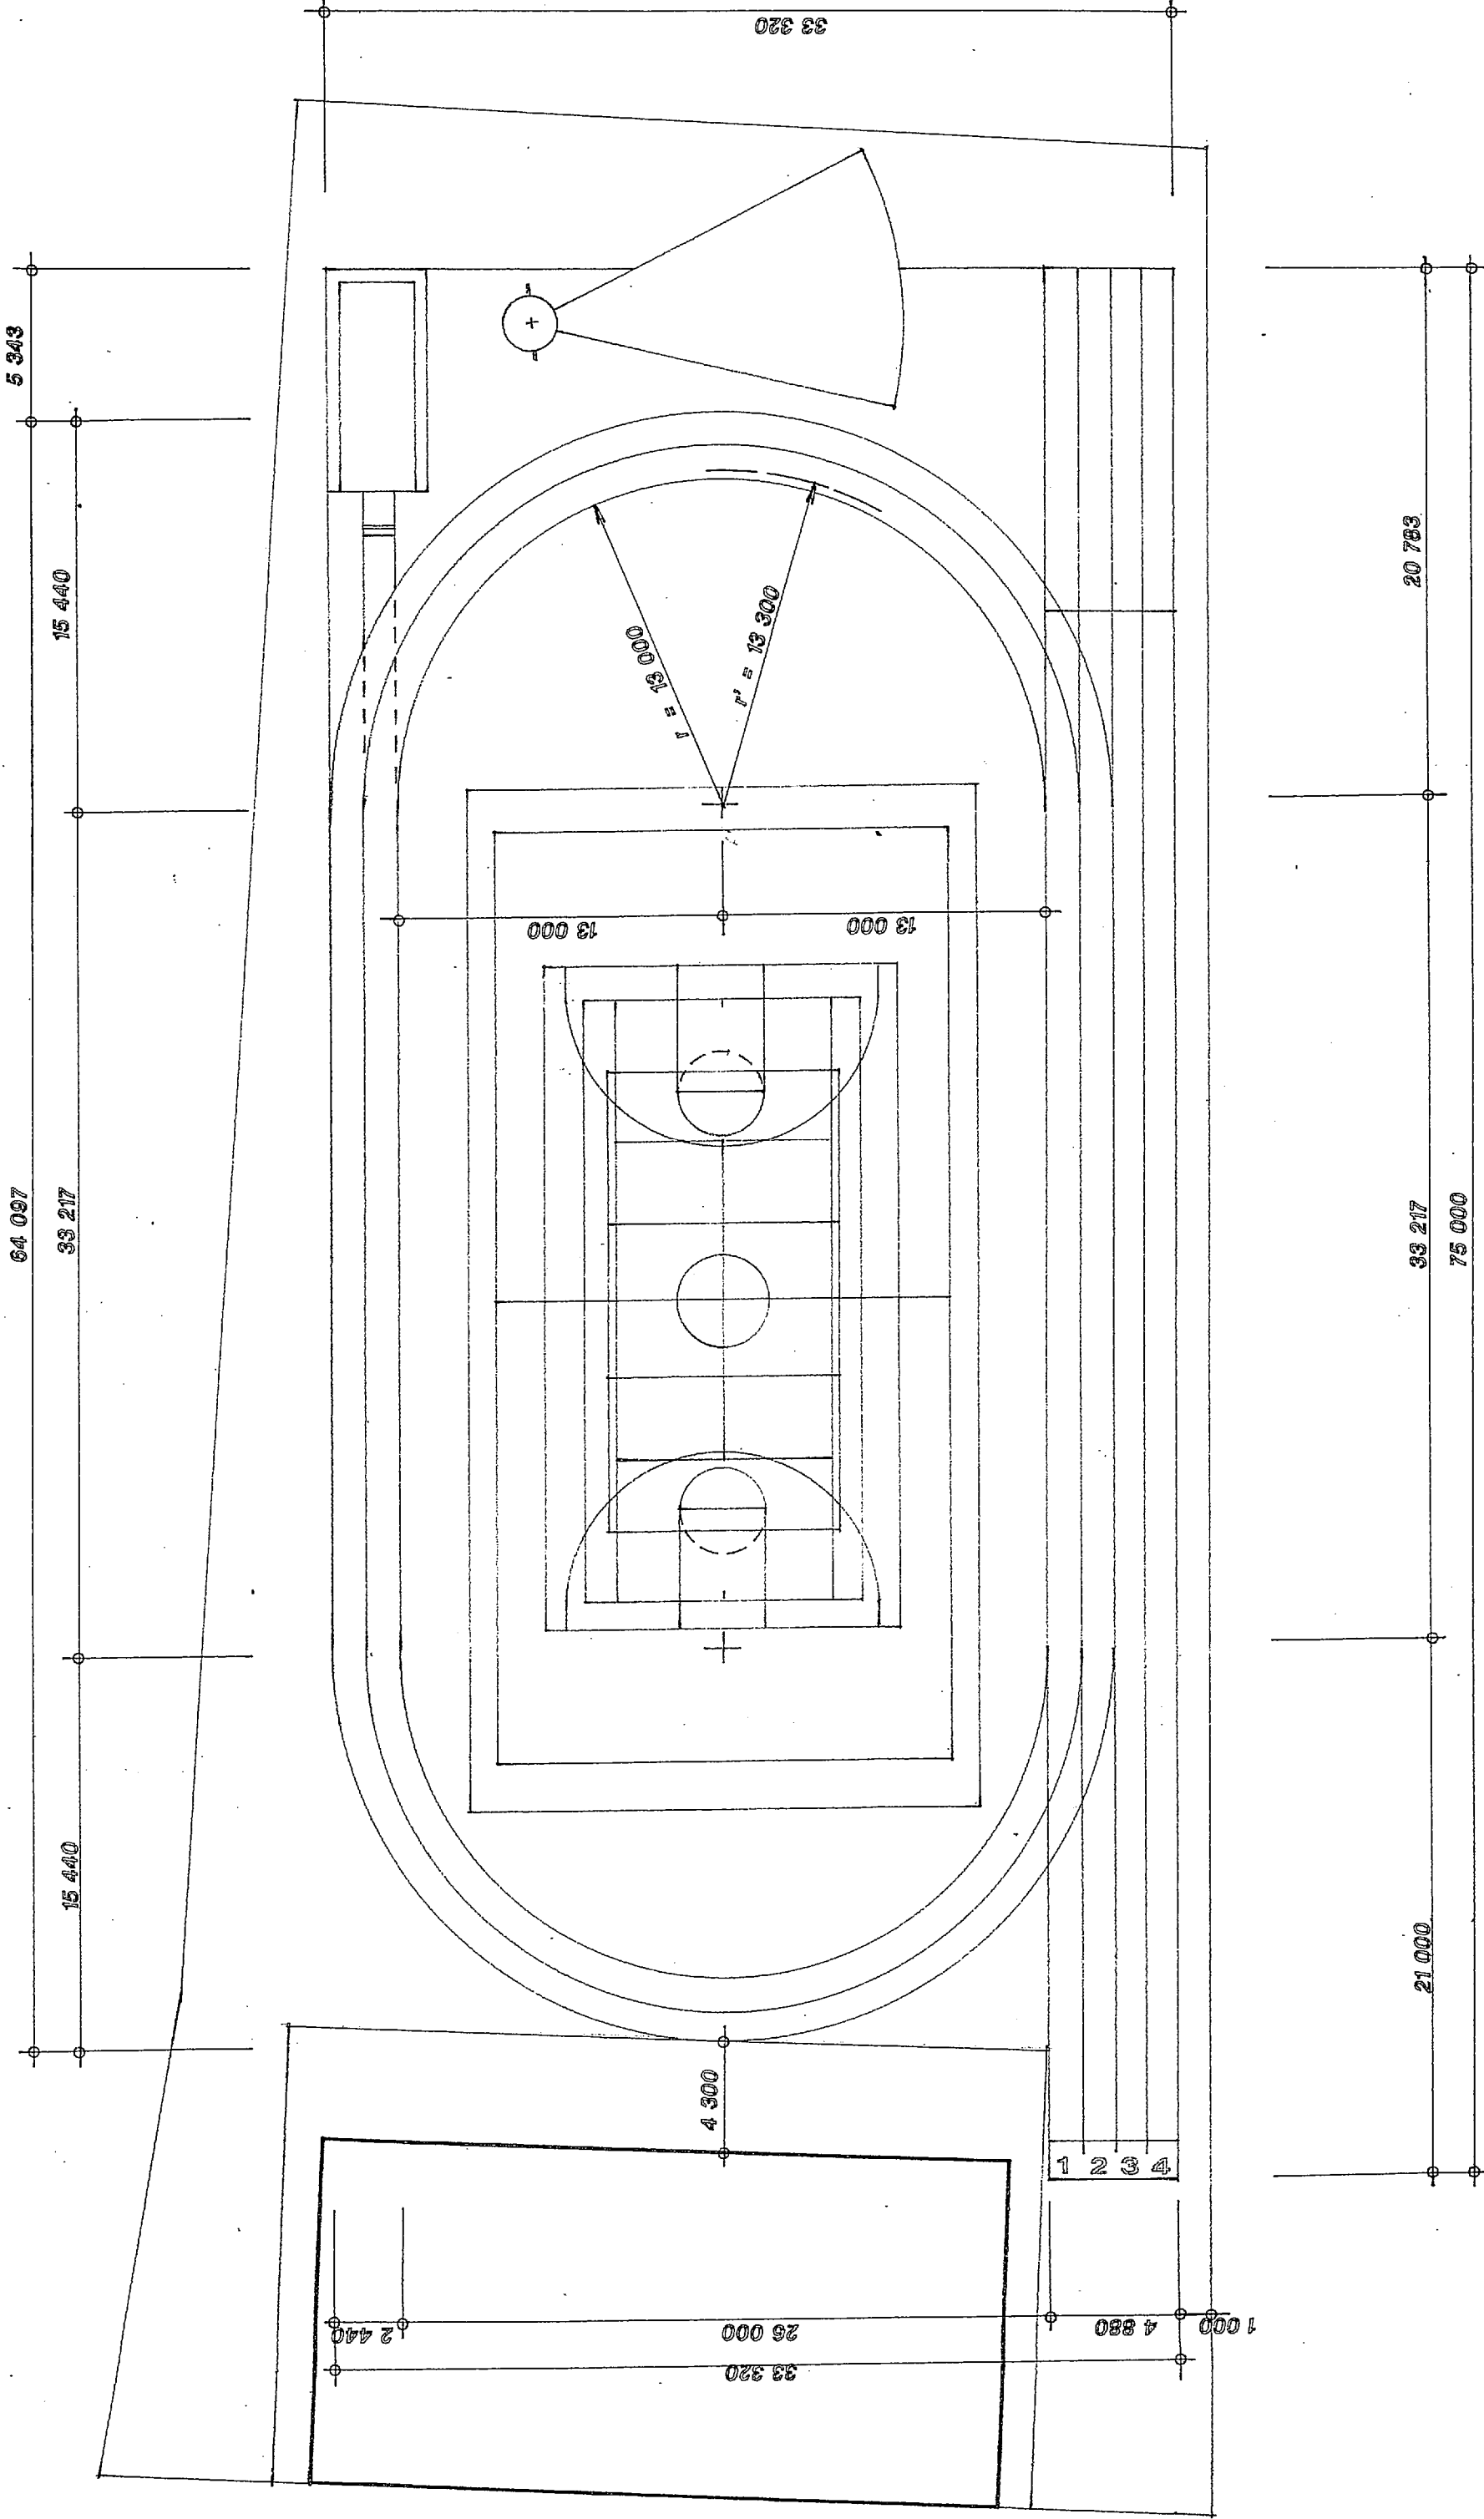

LEGENDA

ATLETIKA	DÉLKA ATLETICKÉHO OVÁLU	150,000m
	DÉLKA ATLETICKÉ ROVNINY	75,000m
	POČET DRAH	ROVINKA 4 dráhy OVÁL 2 dráhy
	POLOMĚR OVÁLU	13,000m
	SEKTORY	SKOK DALEKÝ VRH KOULÍ SKOK VYSOKÝ
	POVRCH DRAHY	UMĚLÝ EPDM GRANULÁT
	DÉLKA ATLETICKÉHO OVÁLU	150,000m
	ODSTĚN DRAHA	GEZOFLEX 064 - MODRÁ
	ODSTĚN VNITŘNÍ PROSTOR	GEZOFLEX 065 - ŠEDÁ
	ROZMĚR HRŠTĚ	20,000 x 40,000m
VÍCEÚČELOVÉ HRŠTĚ	OPLOCENÍ	ZÁCHYTNÝ SYSTÉM S PP SÍTÍ
	POVRCH HRŠTĚ	UMĚLÁ TRÁVA S KREMIČITÝM VSTĚPEM



OPRAVA STÁVAJÍCÍHO HRŠTĚ NA ŠKOLNÍ ZAHRADĚ

STAVBA:	PRAHA	KRAJ:	PRAHA	OBEC:	PRAHA
OPRAVA:	STŘEDOČESKÝ	KATASTRALNÍ ÚZEMÍ:	ČAKOVICE	STUPĚŇ DOKUMENTACE:	STUPĚŇ DOKUMENTACE
POZNÁMKA:	1140/1	INVESTOR:	Městská část Praha - Čakovice	DPS:	
HLAVNÍ PROJEKTANT:	PITTER DESIGN, s.r.o.	DATA:	11 / 2015	FORMÁT:	3xA4
IČO:	25275291	ING. ARCH. LEOŠ PITTER	nám. 25.března 121/1	ŠKALA:	
ING. ARCH. LEOŠ PITTER	AUTORIZOVANÝ ARCHITEKT	SCHULHOFFOVA 1632	196 00 PRAHA 9 - Čakovice	MĚŘITKO:	1 : 250
PARDOBICE 530 03	OSM 721 603 306	EMAIL: leos.pitter@seznam.cz		ČÍSLO PÁNE:	1
ODPOVĚDNÝ PROJEKTANT:	ING. ARCH. LEOŠ PITTER				
STUPĚŇ DOKUMENTACE:	DOKUMENTACE PRO PROVEDENÍ STAVBY				
ČÁST:	STAVEBNĚ ARCHITEKTONICKÉ ŘEŠENÍ				
MAKET PŘÍLOHY:	ATLETIKA				
	SCHEMA STADIONU				D4