ŘEZ BĚŽECKOU TRATÍ m 1 : 10

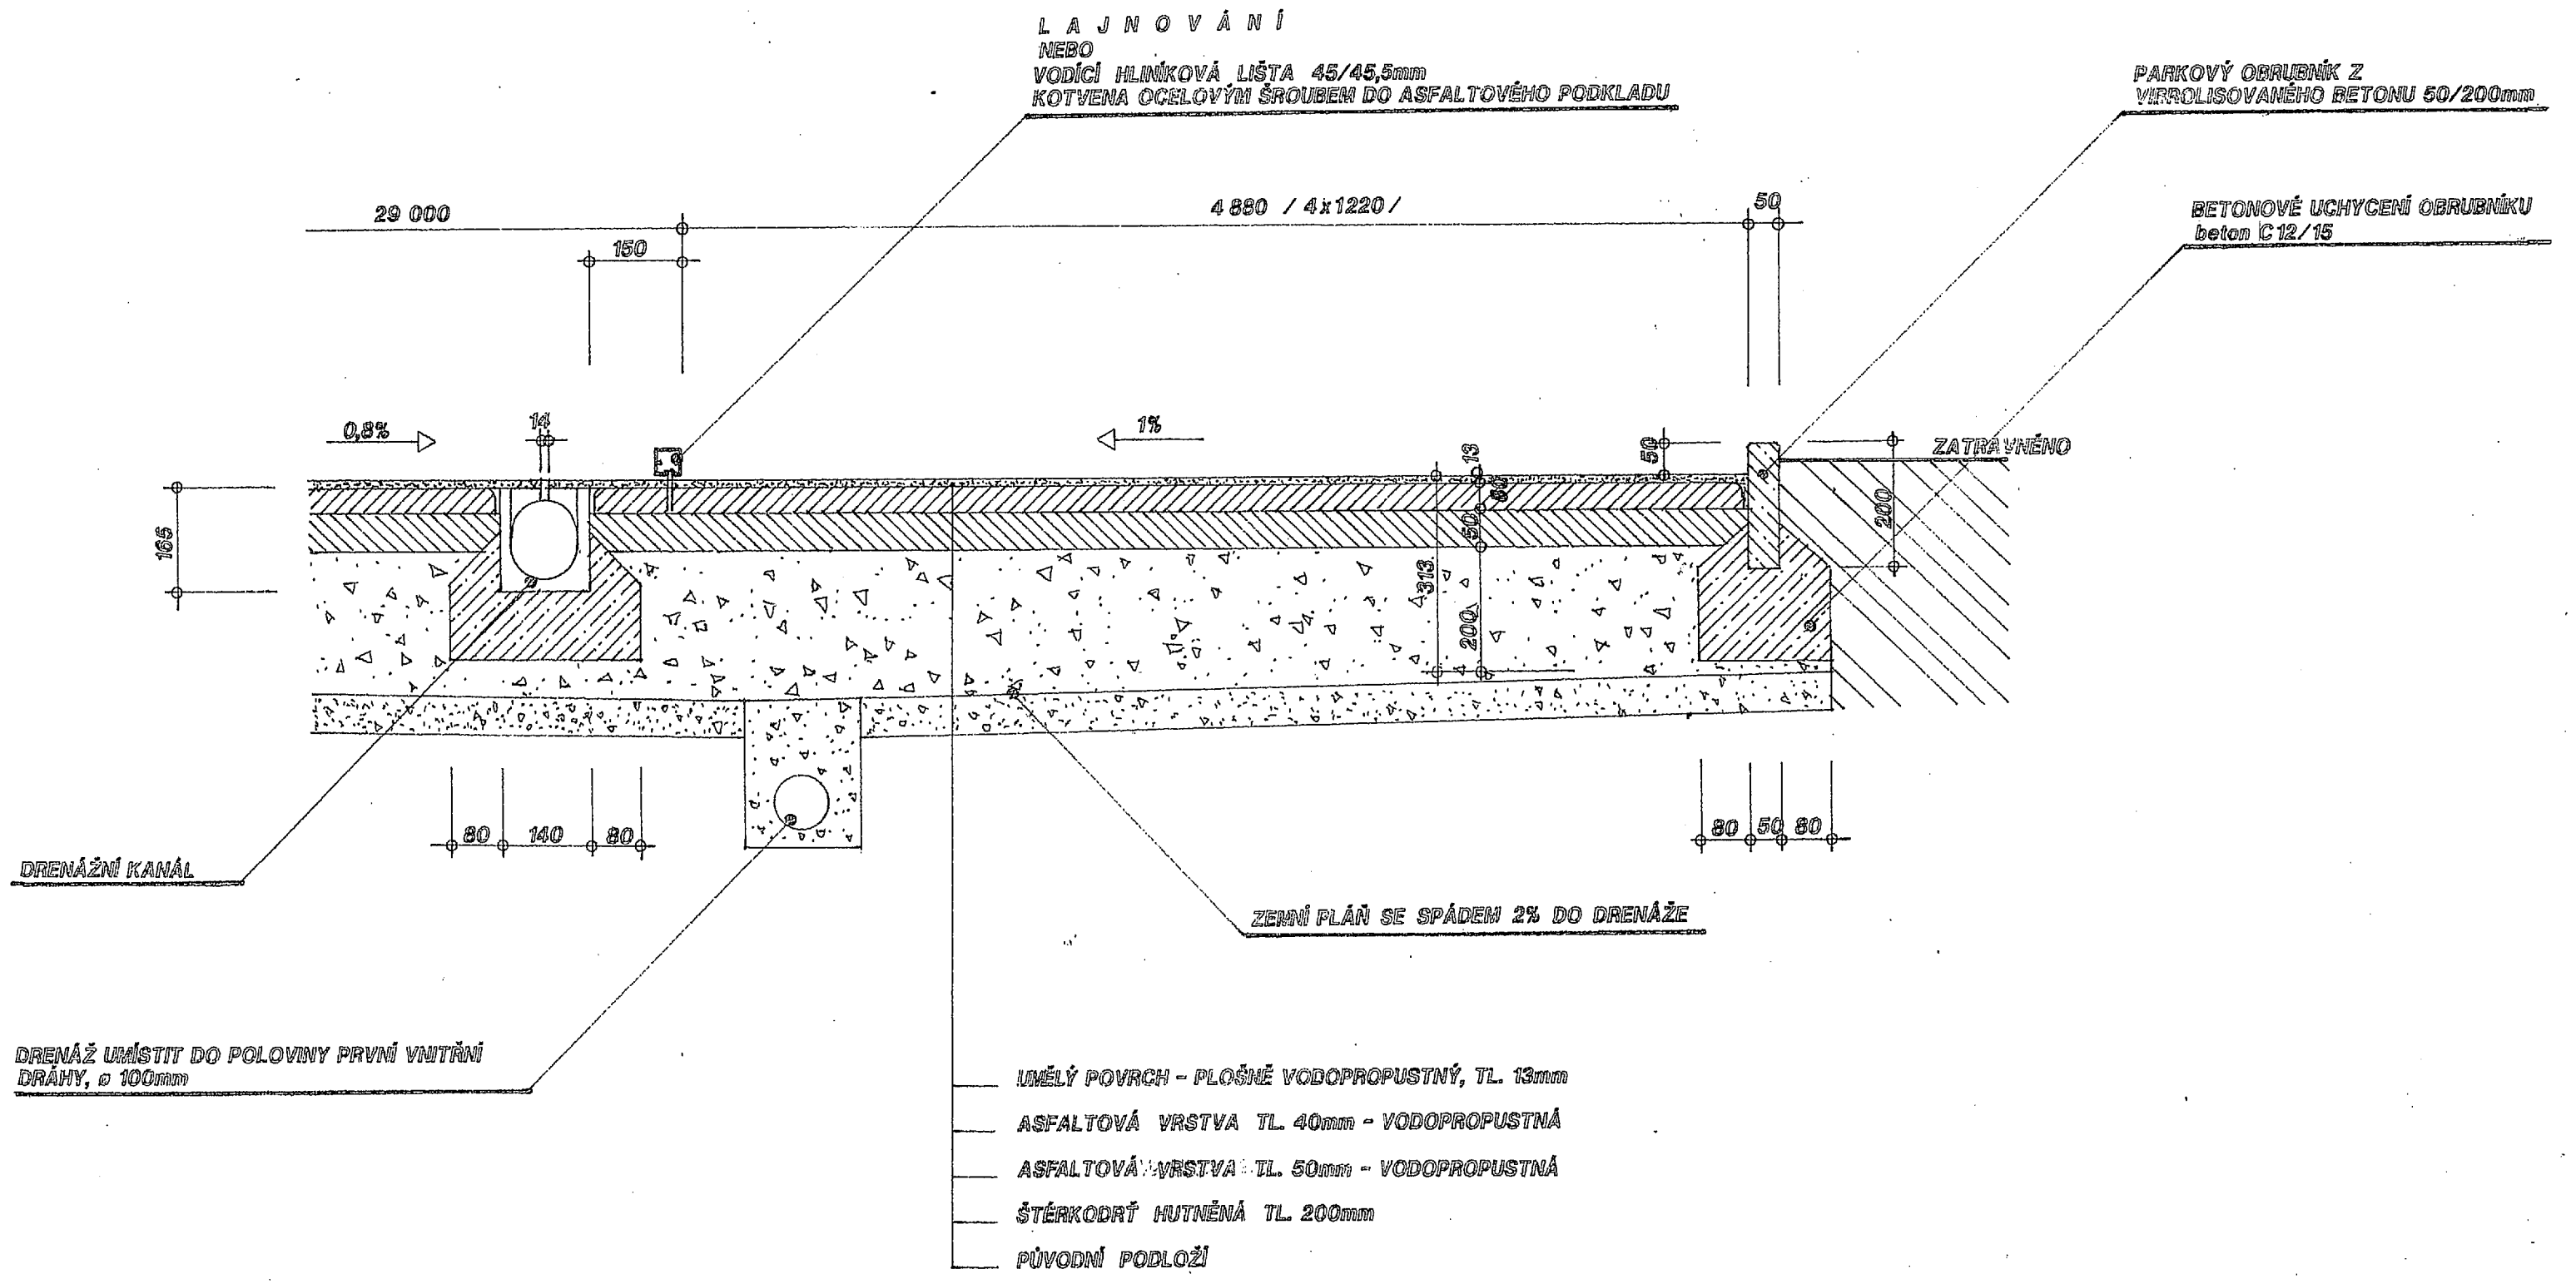

LEGENDA		
ATLETIKA	DÉLKA ATLETICKÉHO OVÁLU	150,000m
	DÉLKA ATLETICKÉ ROVINKY	75,000m
	POČET DRAH	ROVINKA 4 dráhy
		OVÁL 2 dráhy
	POLOMĚR OVÁLU	13,000m
	SEKTORY	SKOK DALEKÝ
		VRH KOULÍ
		SKOK VYSOKÝ
	POVRCH DRÁHY	UMĚLÝ EPDM GRANULÁT
	DÉLKA ATLETICKÉHO OVÁLU	150,000m
	ODSTÍN DRÁHA	GEZOFLEX 064 - MODRÁ
	ODSTÍN VNITŘNÍ PROSTOR	GEZOFLEX 065 - ŠEDÁ

POPIS

DRENÁŽ BUDE PROVEDENA Z VÍCEÚČELOVÉHO DRENÁŽNÍHO SYSTÉMU Z PE/PVC, Z CELOPERFOROVANÝCH DRENÁŽNÍCH TRUBEK, VČETNĚ PŘÍSLUŠENSTVÍ. KOLEM OBVODU, PŘI VNITŘNÍ STRANĚ PRVNÍ DRÁHY BUDE EVENTUELNĚ POUŽIT ŠTĚRBINOVÝ SYSTÉM ODVODNĚNÍ TRATĚ, NA KTERÝ LZE NAPOJIT POVRCH TRATI.

AUTORIZOVANÝ ARCHITEKT ING. ARCH. LEOŠ PITTER ČKA 02447 ČESKÁ REPUBLIKA

STAVBA:

OPRAVA STÁVAJÍCÍHO HŘIŠTĚ NA ŠKOLNÍ ZAHRADĚ

OKRES: PRAHA	KRAJ: STŘEDOČESKÝ	OBEC: PRAHA
POZEMEK ČÍSLO: 1140/1	KATASTRÁLNÍ ÚZEMÍ: ČAKOVICE	

HLAVNÍ PROJEKTANT:
PITTER DESIGN, S.R.O.
IČO: 25275291
ING. ARCH. LEOŠ PITTER
AUTORIZOVANÝ ARCHITEKT
SCHULHOFFOVA 1632
PARDUBICE 530 03
GSM 721 903 306
E-MAIL leos.pitter@seznam.cz

INVESTOR:
Městská část Praha – Čakovice
nám. 25.března 121/1
196 00 PRAHA 9 - Čakovice

STUPEŇ DOKUMENTACE: DPS
DATUM: 11 / 2015
FORMÁT: 3xA4
MĚŘÍTKO: 1 : 10

ODPOVĚDNÝ PROJEKTANT: ING. ARCH. LEOŠ PITTER
STUPEŇ DOKUMENTACE: **DOKUMENTACE PRO PROVEDENÍ STAVBY**
ČÁST: STAVEBNĚ ARCHITEKTONICKÉ ŘEŠENÍ
ČÍSLO PARÉ: 1
NÁZEV PŘÍLOHY: ATLETIKA
ŘEZ BĚŽECKOU TRATÍ
ČÍSLO PŘÍLOHY: D 5