SKOK DO DÁLKY - PŮDORYS m 1 : 50

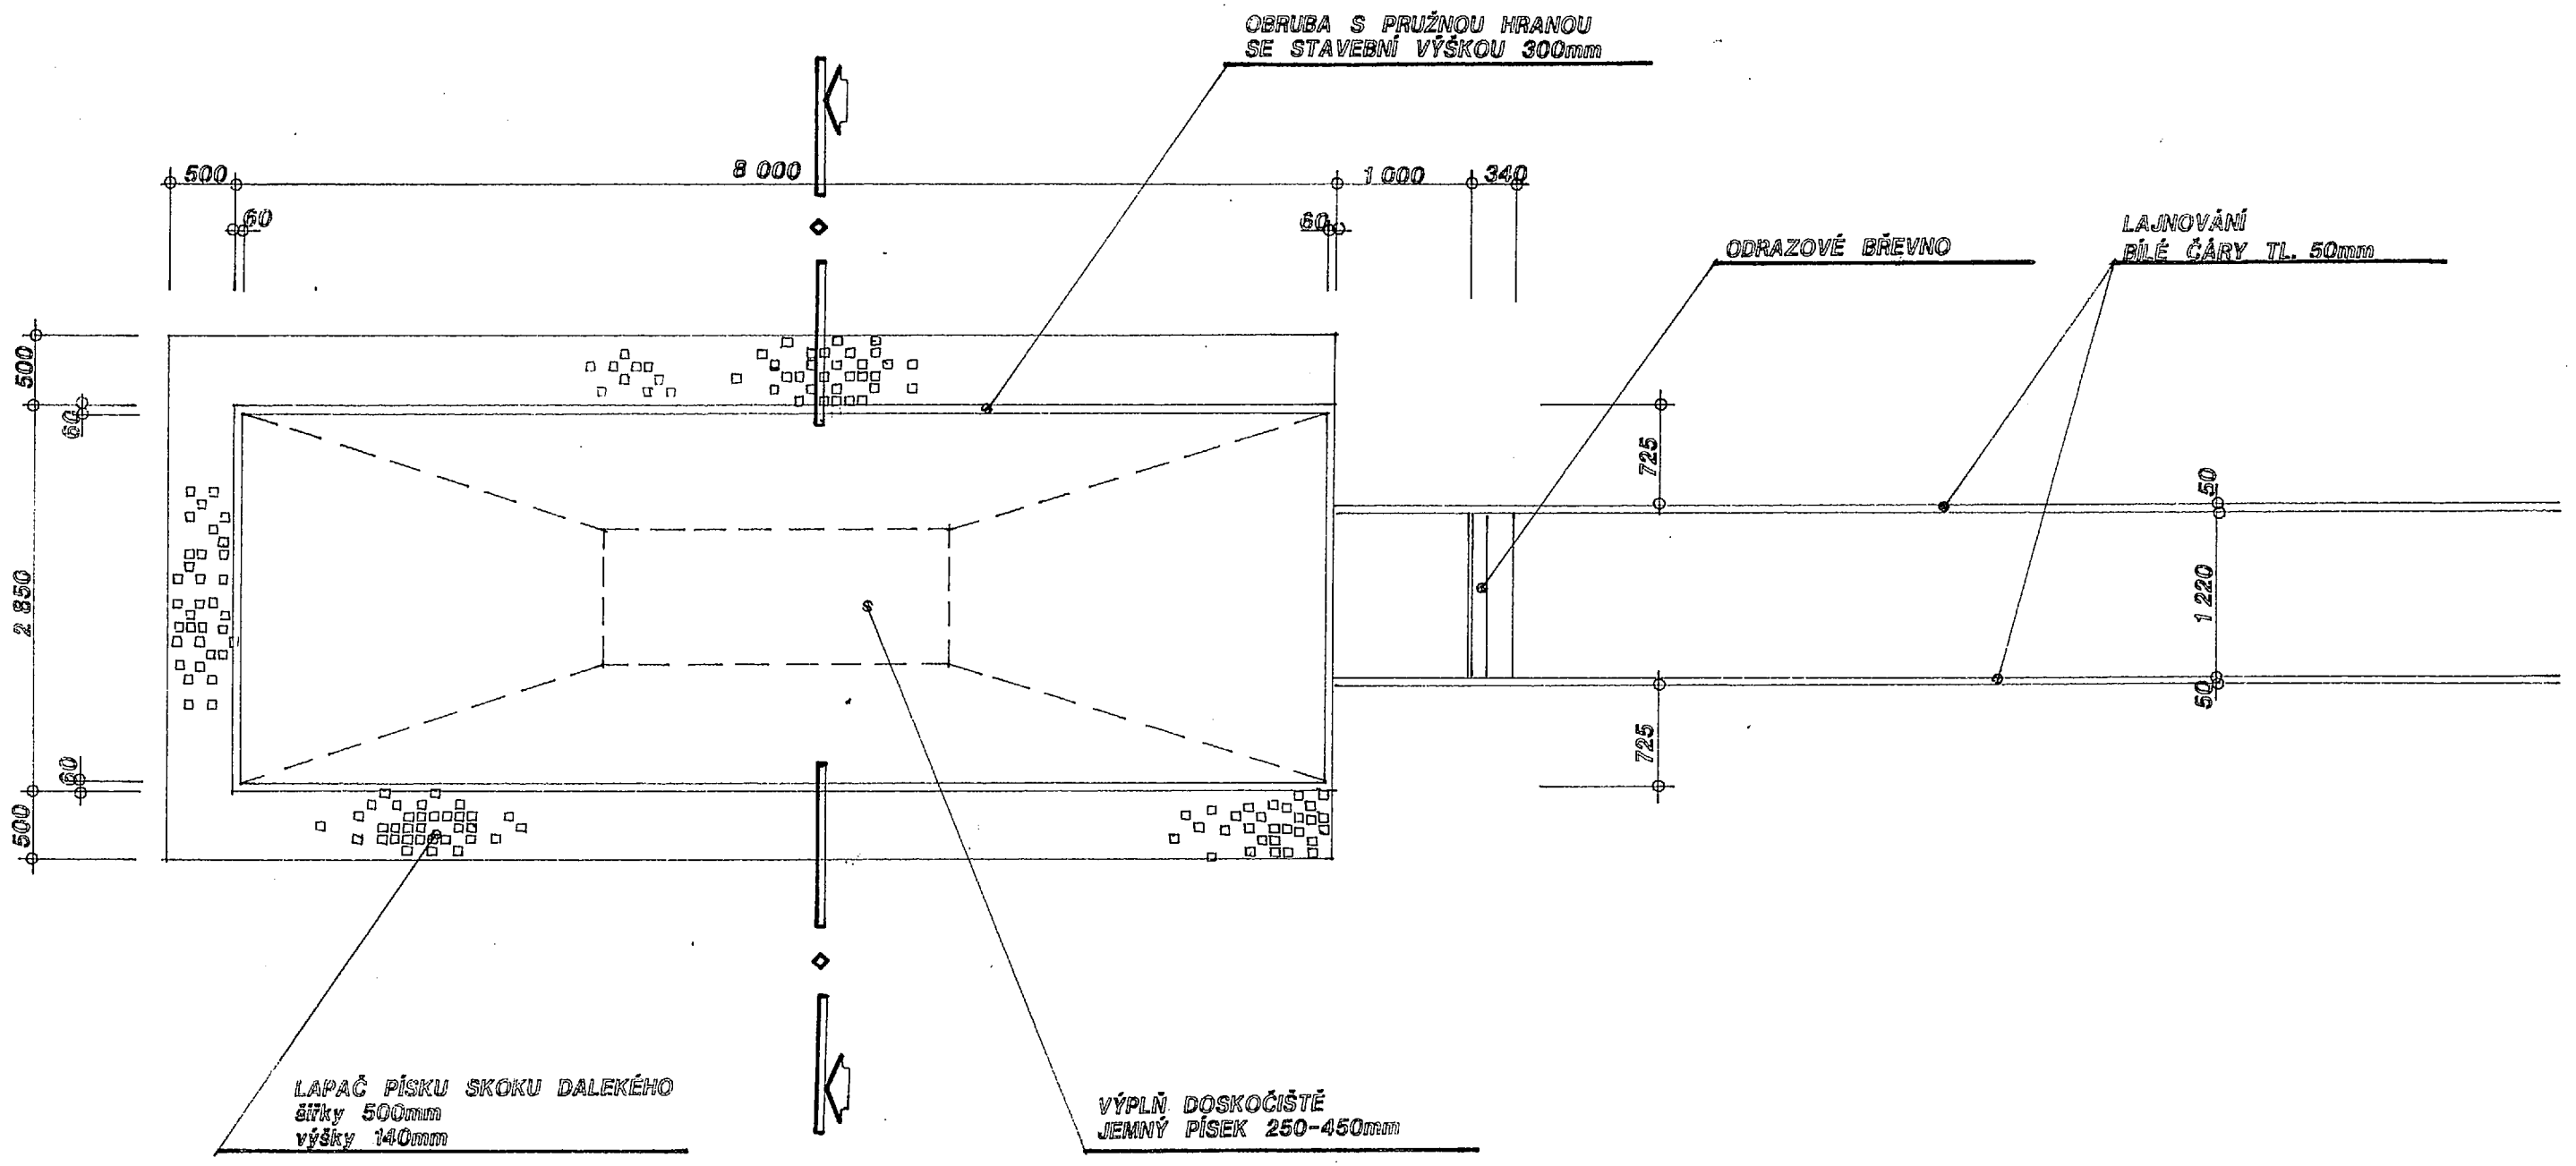

POPIS

SEKTOR PRO SKOK DALEKÝ JE UMÍSTĚN V SEVERNÍ ČÁSTI POZEMKU A JE PŘIPOJEN K ATLETICKÉMU OVÁLU.

VYMEZENÍ SEKTORU BUDE PROVEDENO SAMOTNÝM LAJNOVÁNÍM ROZBĚHOVÉ DRÁHY, ZAKONČENÉ DOPADOVÝM PÍSKOVIŠTĚM. TATO DOPADOVÁ PLOCHA BUDE OHRANIČENA LAPAČEM PÍSKU, VYROBENÉHO Z POLYMERBETONU S GUMOVOU ROHOŽÍ, PRO ZACHYTÁVÁNÍ PÍSKU PŘI SKOKU DALEKÉM.
V ROZBĚHOVÉ DRÁZE BUDE VLOŽENO PŘED PÍSKOVIŠTĚM ODRAZOVÉ BŘEVNO.
SAMOTNÁ ROZBĚHOVÁ DRÁHA BUDE ODSTÍNU GEZOFLEX 064 – MODRÁ A BUDE OHRANIČENÁ BÍLOU ČÁROU ŠÍŘKY 50mm.
KOLEM PÍSKOVÉHO DOSKOČIŠTĚ JE MOŽNÉ POUŽÍT POLYMERBETONOVÉ OBRUBY S PRUŽNOU HRANOU Z EPDM SE VZDUCHOVÝMI KOMORAMI, PRO MAXIMÁLNÍ BEZPEČNOST.

AUTORIZOVANÝ ARCHITEKT ING. ARCH. LEOŠ PITTER ČKA 01 2 44 ČESKÁ REPUBLIKA

STAVBA:
OPRAVA STÁVAJÍCÍHO HŘIŠTĚ NA ŠKOLNÍ ZAHRADĚ

OKRES: PRAHA | KRAJ: STŘEDOČESKÝ | OBEC: PRAHA
POZEMEK ČÍSLO: 1140/1 | KATASTRÁLNÍ ÚZEMÍ: ČAKOVICE

HLAVNÍ PROJEKTANT:
PITTER DESIGN, S.R.O.
IČO: 25275291
ING. ARCH. LEOŠ PITTER
AUTORIZOVANÝ ARCHITEKT
SCHULHOFFOVA 1632
PARDUBICE 530 03
GSM 721 903 308
E-MAIL leos.pitter@seznam.cz

INVESTOR:
Městská část Praha – Čakovice
nám. 25.března 121/1
196 00 PRAHA 9 - Čakovice

STUPEŇ DOKUMENTACE: DPS
DATUM: 11 / 2015
FORMÁT: 3xA4
MĚŘÍTKO: 1 : 250

ODPOVĚDNÝ PROJEKTANT: ING. ARCH. LEOŠ PITTER
STUPEŇ DOKUMENTACE: **DOKUMENTACE PRO PROVEDENÍ STAVBY**
ČÁST: STAVEBNĚ ARCHITEKTONICKÉ ŘEŠENÍ

ČÍSLO PARE: 1

NÁZEV PŘÍLOHY: ATLETIKA
SKOK DO DÁLKY - PŮDORYS

ČÍSLO PŘÍLOHY: D 7