
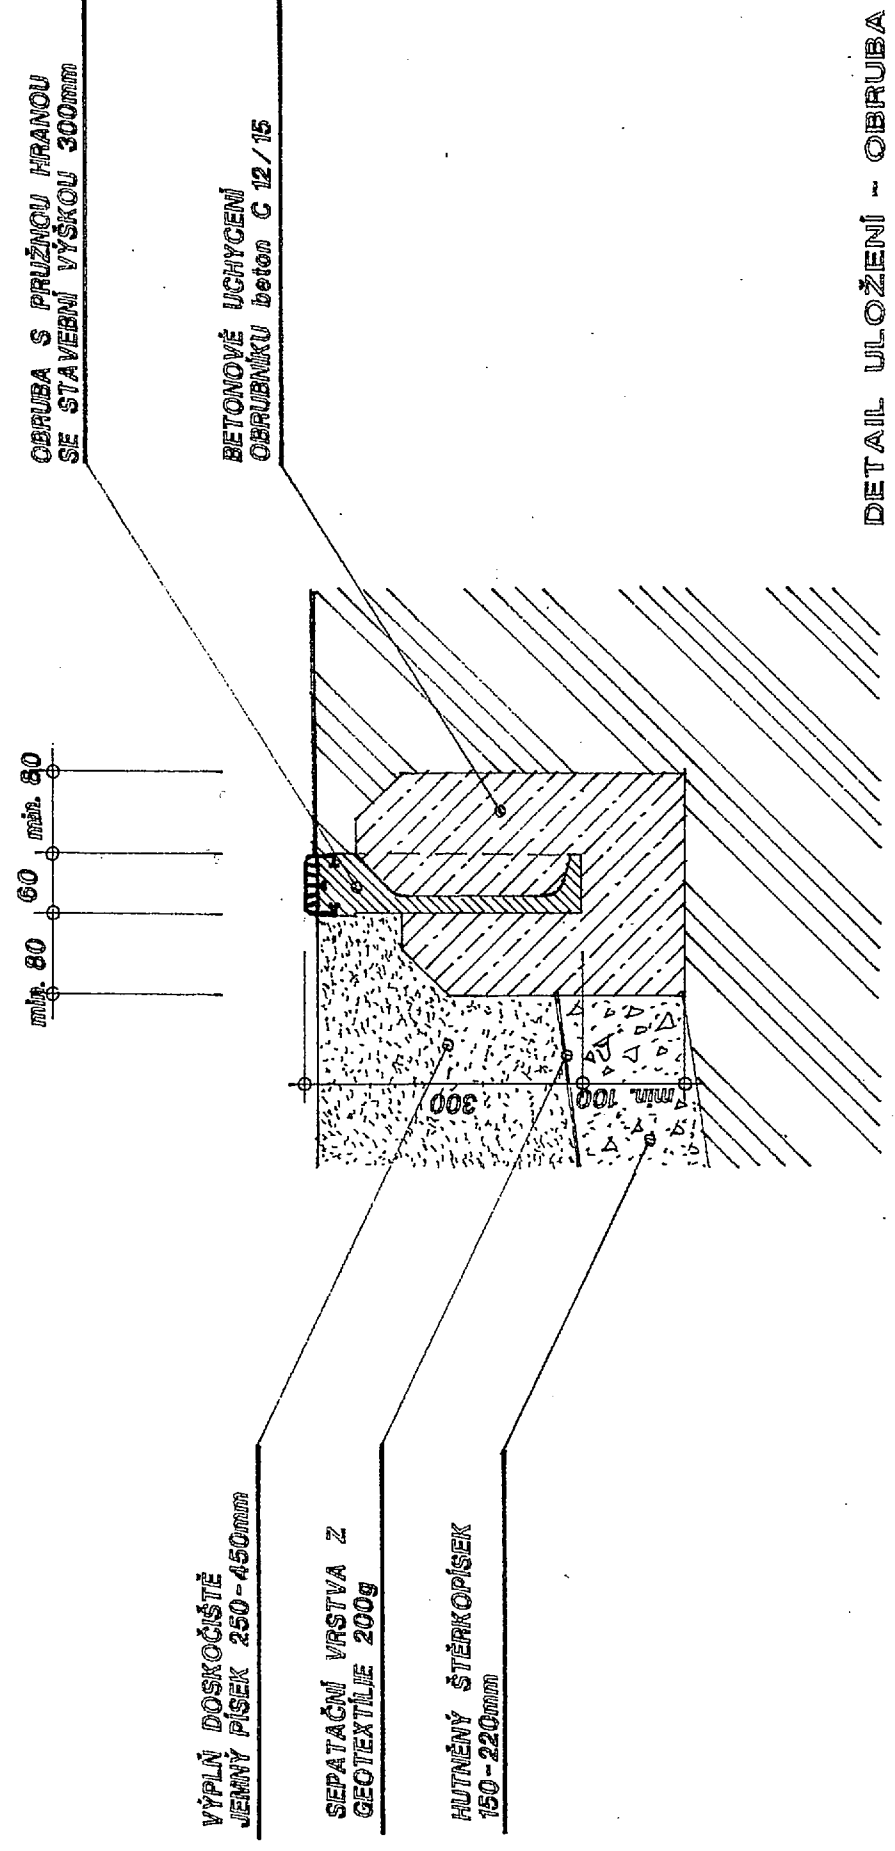


ŘEZ DOSKOČIŠTĚM m 1 : 20

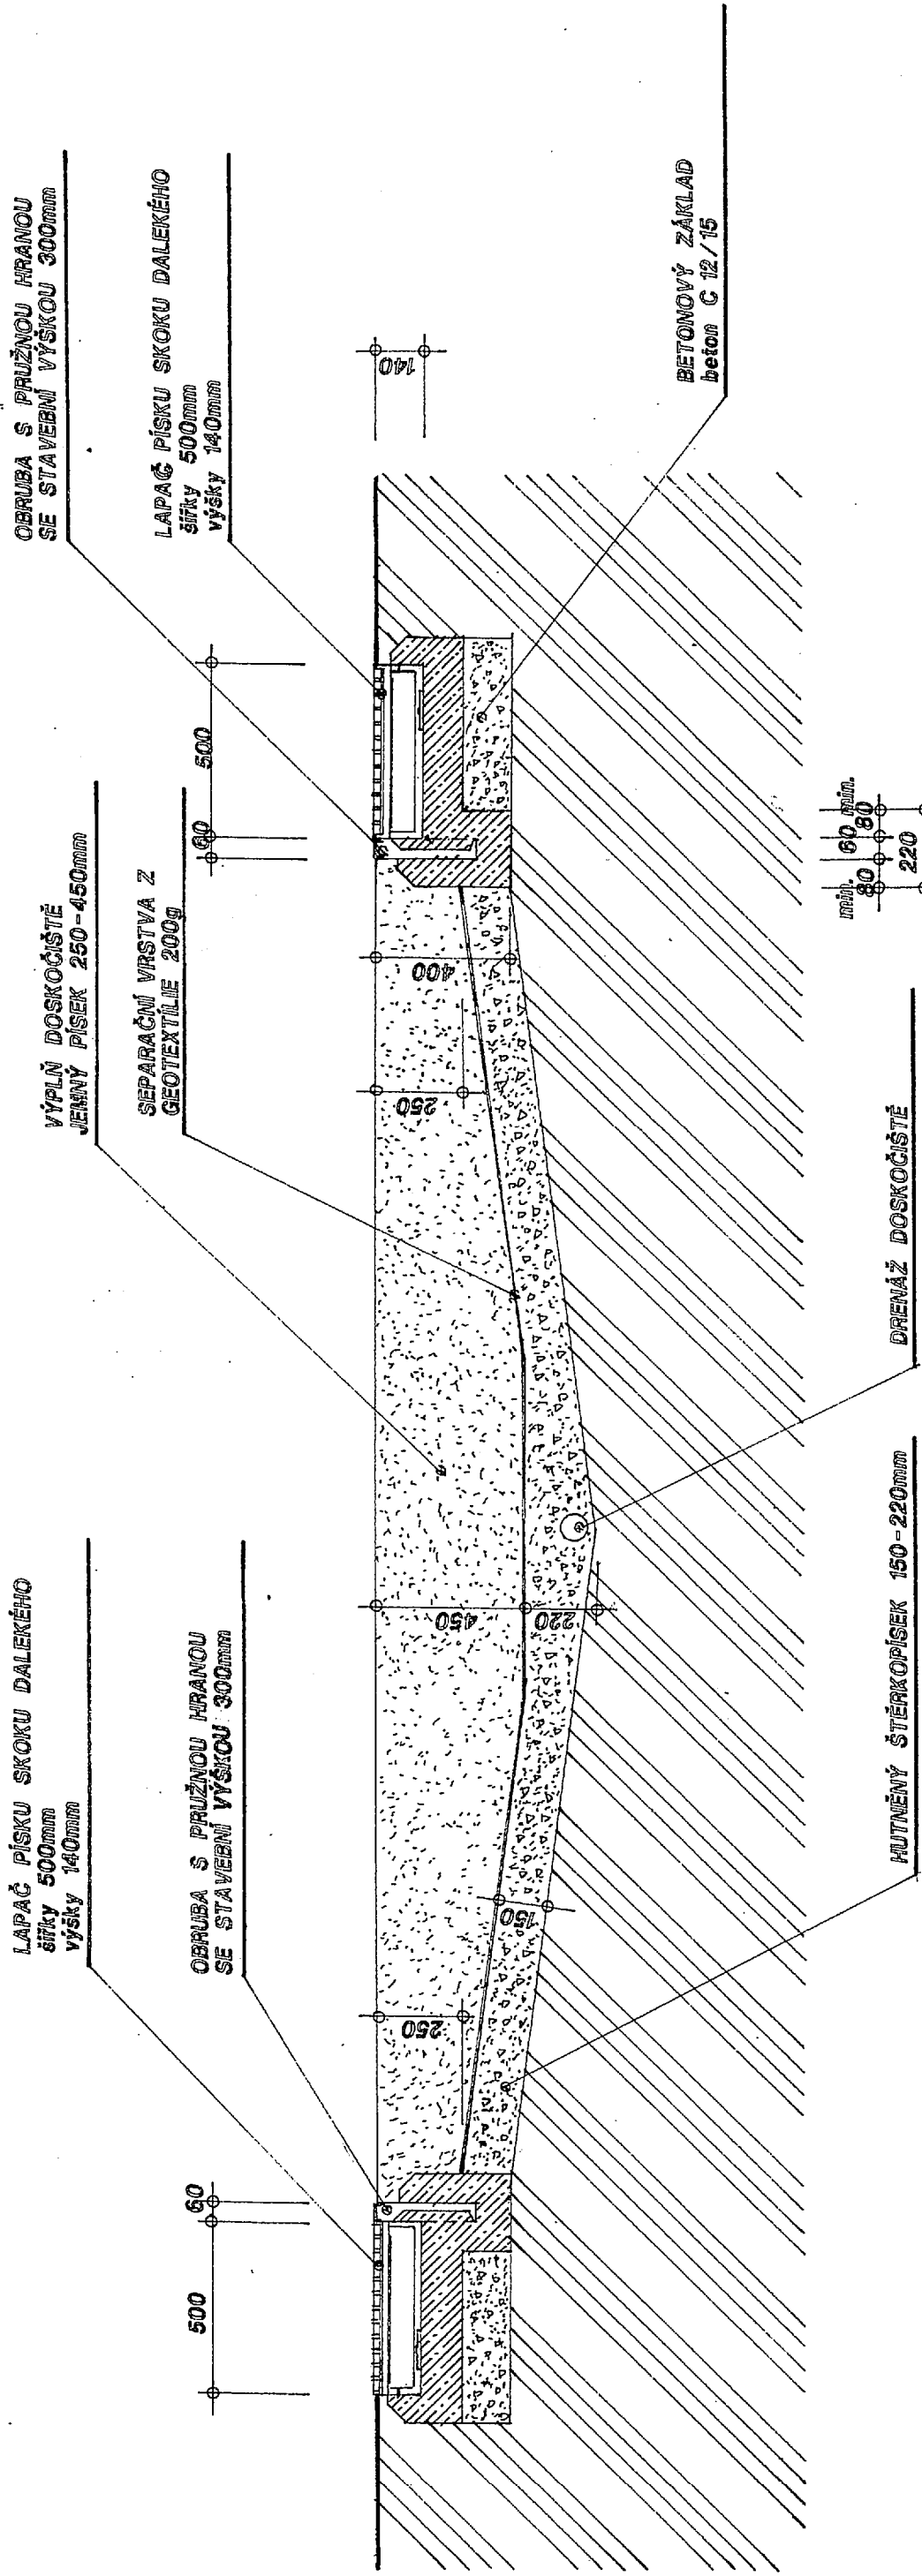


DETAIL ULOŽENÍ - OBURUBA S PRUŽNOU HRANOU
m 1 : 10

POPIŠ

DOSKOČIŠTĚ PRO SKOK DALEKÝ JE UMÍSTĚNO V SEVERNÍ ČÁSTI POZEMKU A JE PŘÍPOJENO K ATLETICKÉMU OVÁLU.

VYMEZENÍ DOSKOČIŠTĚ BUDE PROVEDENO ZA POUŽITÍ POLYMERBETONOVÉ OBRUBY S PRUŽNOU HRANOU Z EPDM SE VZDUCHOVÝMI KOMORAMI, PRO MAXIMÁLNÍ BEZPEČNOST. NA TYTO OBRUBY BUDE NAVAZOVAT LAPAČ PÍSKU, VYROBENÉHO Z POLYMERBETONU S GUMOVOU ROHOŽÍ, PRO ZACHYTÁVÁNÍ PÍSKU PŘI SKOKU DALEKÉM. POD PÍSKOVÝM DOSKOČIŠTĚM BUDE POLOŽENA DRENÁŽ, Z VÍCECÍLOVÉHO DRENÁŽNÍHO SYSTÉMU Z PE/PVC, Z CELOPERFOROVANÝCH DRENÁŽNÍCH TRUBEK, VČETNĚ PŘÍSLUŠENSTVÍ

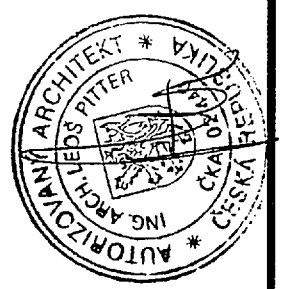

OPRAVA STÁVAJÍCÍHO HŘIŠTĚ NA ŠKOLNÍ ZAHRADĚ

STAVBA:	PRAHA	STŘEDOČESKÝ	OBEC:	PRAHA
POZEMKOVÉ ČÍSLO:	1140/1	KATASTRÁLNÍ ÚZEMÍ:	Městská část Praha – Čakovice	ČAKOVICE
HLAVNÍ PROJEKTANT:	PITTER DESIGN, S.R.O.	INVESTOR:	nám. 25. března 121/1	STUPEŇ DOKUMENTACE:
IČO:	25275291		196 00 PRAHA 9 – Čakovice	DPS
ING. ARCH. LEOŠ PITTER				DATAUM
AUTORIZOVANÝ ARCHITEKT				FORMÁT:
SCHULHOFFOVA 1632				3xA4
PARDUBICE 530 03				MĚŘITKO:
GSM 721 603 308				1 : 20
E-MAIL info.pitter@seznam.cz				ČÍSLO PÁŘE
ODPOVĚDNÝ PROJEKTANT:	ING. ARCH. LEOŠ PITTER			1
STUPEŇ DOKUMENTACE:	DOKUMENTACE PRO PROVEDENÍ STAVBY			ČÍSLO PŘÍLOHY:
ČÁST:	STAVEBNĚ ARCHITEKTONICKÉ ŘEŠENÍ			D 8
NAZEV PŘÍLOHY:	REZ DOSKOČIŠTĚM			