



POHLEDY m 1 : 150

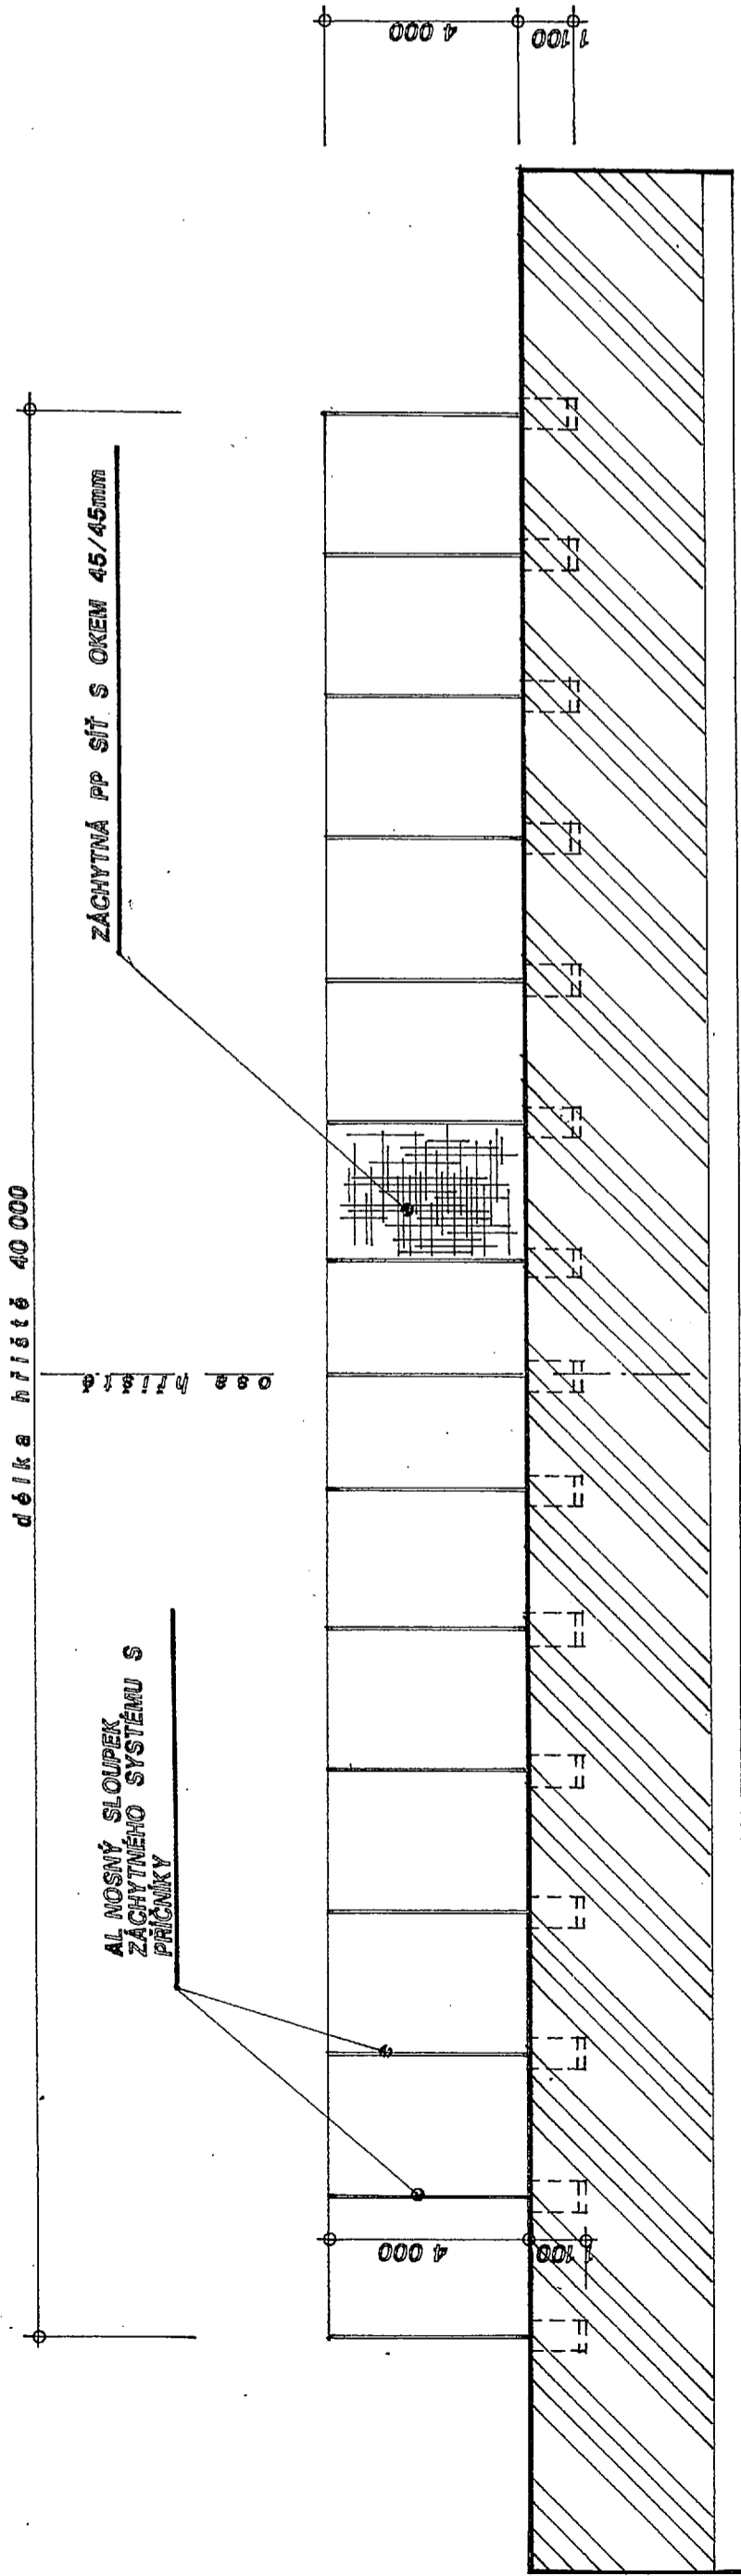

POHLED PODÉLNÉ STRANY m 1 : 150

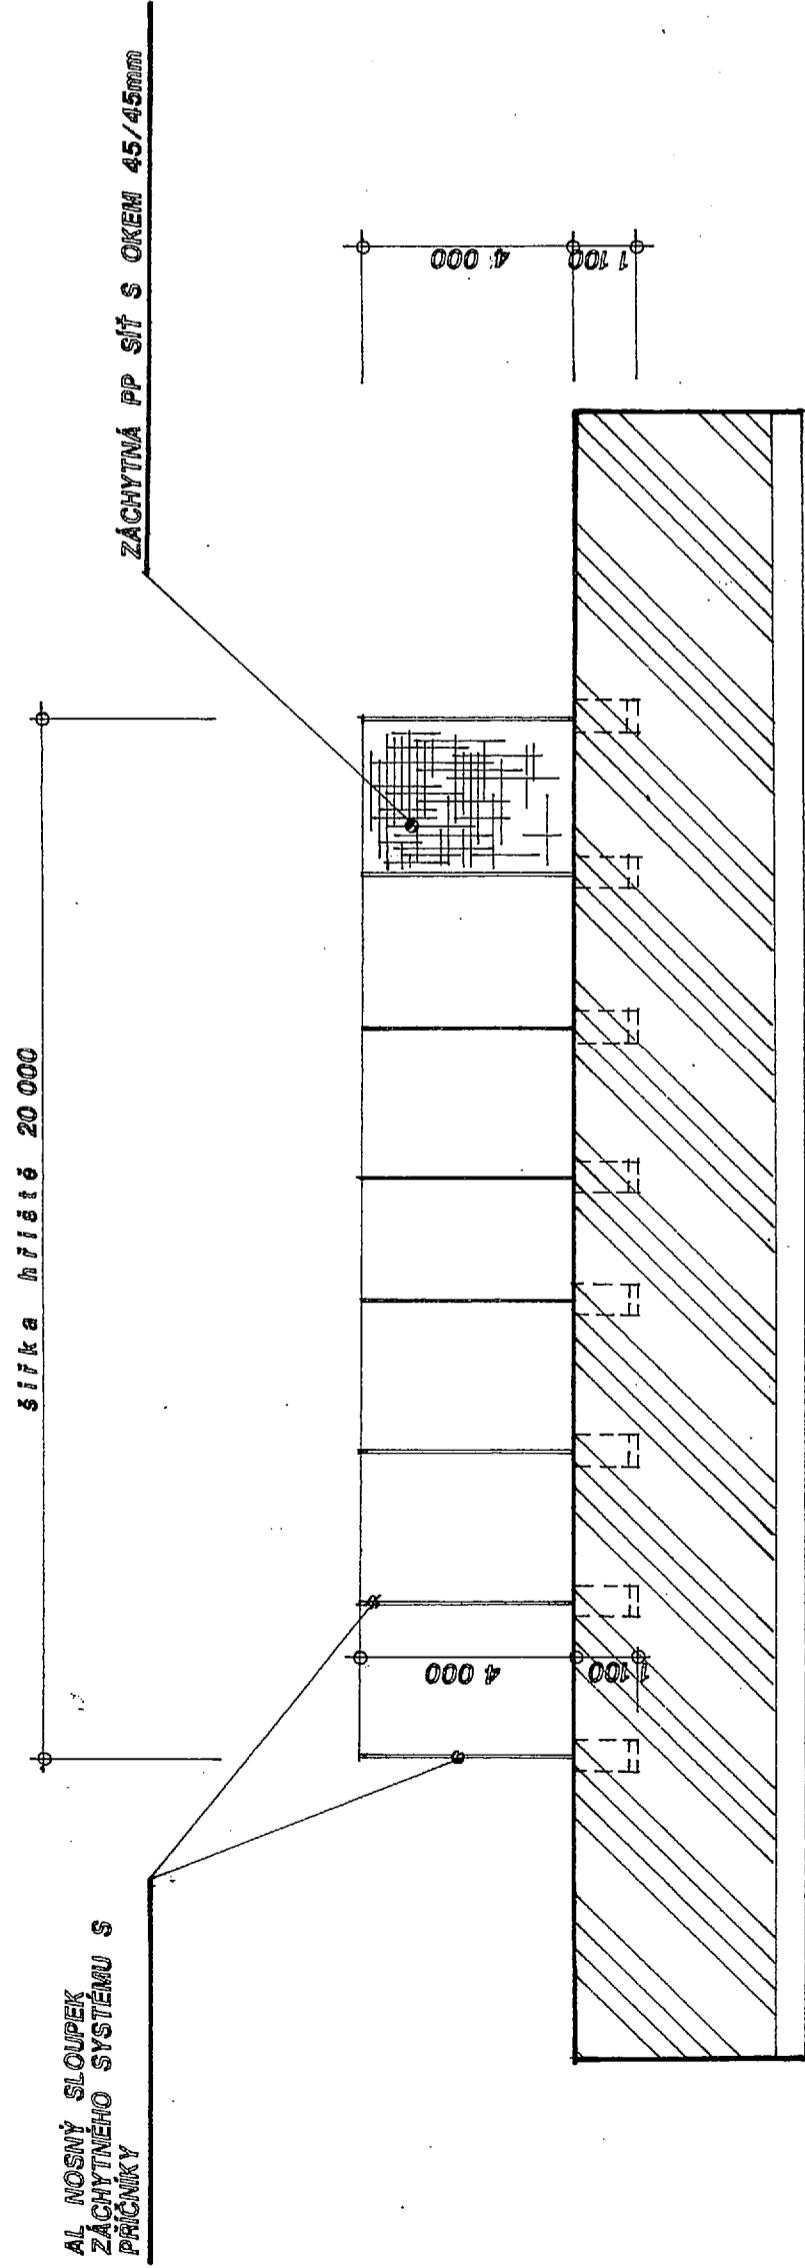

POHLED PŘÍČNÉ STRANY m 1 : 150



<b>LEGENDA</b>	
<b>VÍCEÚČELOVÉ HRŠTĚ</b>	ROZMĚR HRŠTĚ 20,000 x 40,000m
	OPLOČENÍ ZÁCHYTNÝ SYSTÉM S PP SÍŤ
	POVRCH HRŠTĚ UMĚLA TRÁVA SE VSYPEM Z KREMÍČITÉHO PÍSKU

**POPIS**

**VÍCEÚČELOVÉ HRŠTĚ** JE UMÍSTĚNO UVNITŘ ATLETICKÉHO OVÁLU.

VYMEZENÍ HRACÍ PLOCHY HRŠTĚ BUDE PROVEDENO SLOPKOVÝM ZÁCHYTNÝM SYSTÉMEM S PŘÍČNÍKY. TENTO SYSTÉM JE TVOREN Z AL HLINÍKOVÝCH, CTVERCOVÝCH, SLOPKŮ 80 x 80mm (VČETNĚ ROHOVÝCH SLOPKŮ ), NA KTERÝ JE ZAVĚŠENA ZÁCHYTNÁ SÍŤ Z PP S OKEM 45/45mm, PŘI SÍLE ŠNŮRY 5mm.

ODSTÍN SÍŤE BUDE ZELENÝ.

NA HORNÍCH PŘÍČNÍCÍCH JSOU UMÍSTĚNY HÁČKY, KTERÉ UMOŽNŮJÍ HORNÍ UCHYČENÍ SÍŤE. DOLNÍ UCHYČENÍ SÍŤE BUDE PROVEDENO NA OCELOVÉ LANĚ, KTERÉ JE UKONČENO NAPÍNÁKEM A KARABINOU PŘIČYČENOU PŘES SROUB S OKEM A MATKOU K PROFILU.

VSTUP NA HRŠTĚ BUDE UMOŽNĚN PŘES VOLNĚ SPUŠTĚNOU SÍŤOVOU CLONU, ŠÍŘKY 2000mm, KTERÁ BUDE VE SVĚ VRCHNÍ ČÁSTI SPLETENÁ SE ZÁCHYTNOU SÍŤÍ. UMÍSTĚNÍ VSTUPŮ JE PROVEDENO NA STŘEDOVÉ ČÁSTI DELŠÍCH STRAN HRŠTĚ.

JAKO SPORTOVNÍ POVRCH BUDE POLOŽENA UMĚLÁ TRÁVA S VLASEM Z PE FIBRILOVANÉ PÁŠKY, S PODKLADOVOU TEXTILIÍ ZE 100% PP A SE ZÁTĚREM SBR LATEXEM. VÝŠKA VLASU BUDE 20mm.

UMĚLÁ TRÁVA BUDE ZASYPÁNA VSYPEM Z KREMÍČITÉHO PÍSKU.

**OPRAVA STÁVAJÍCÍHO HRŠTĚ NA ŠKOLNÍ ZAHRADĚ**

OKRES: P R A H A	KRAJ: P R A H A	STŘEDOČESKÝ	OBEC: P R A H A
FORMEK ČÍSLO: 1140/1	KVAŠTRAHNÍ ÚBĚH: Městská část Praha – Čakovice	INVESTOR: Městská část Praha – Čakovice	ČÍSLO DOKUMENTACE: DPS
HLAVNÍ PROJEKTANT: PITTER DESIGN, s.r.o. IČO: 25275291	DATA: 11/2015	FORMÁT: 3xA4	MĚŘITKO: 1:250
ING. ARCH. LEOŠ PITTER AUTORIZOVANÝ ARCHITEKT SCHULHOFFOVA 1632 PARDUBICE 530 03	nám. 25.března 121/1 196 00 PRAHA 9 – Čakovice	CSM E-MAIL: 721 903 308 leos.pitter@sezimail.cz	ČÍSLO PÁŘE: 1
DOPOVEDNÝ PROJEKTANT: ING. ARCH. LEOŠ PITTER	STUPĚŇ DOKUMENTACE: STAVBY		
STUPĚŇ DOKUMENTACE: DOKUMENTACE PRO PROVEDENÍ STAVBY	ČÍSLO PŘÍČKY: D 14		
ČASŤ: STAVEBNĚ ARCHITEKTONICKÉ ŘEŠENÍ	NAZEV PŘÍČKY: VÍCEÚČELOVÉ HRŠTĚ		
<b>POHLEDY</b>			