


ODVODNĚNÍ m 1 : 250

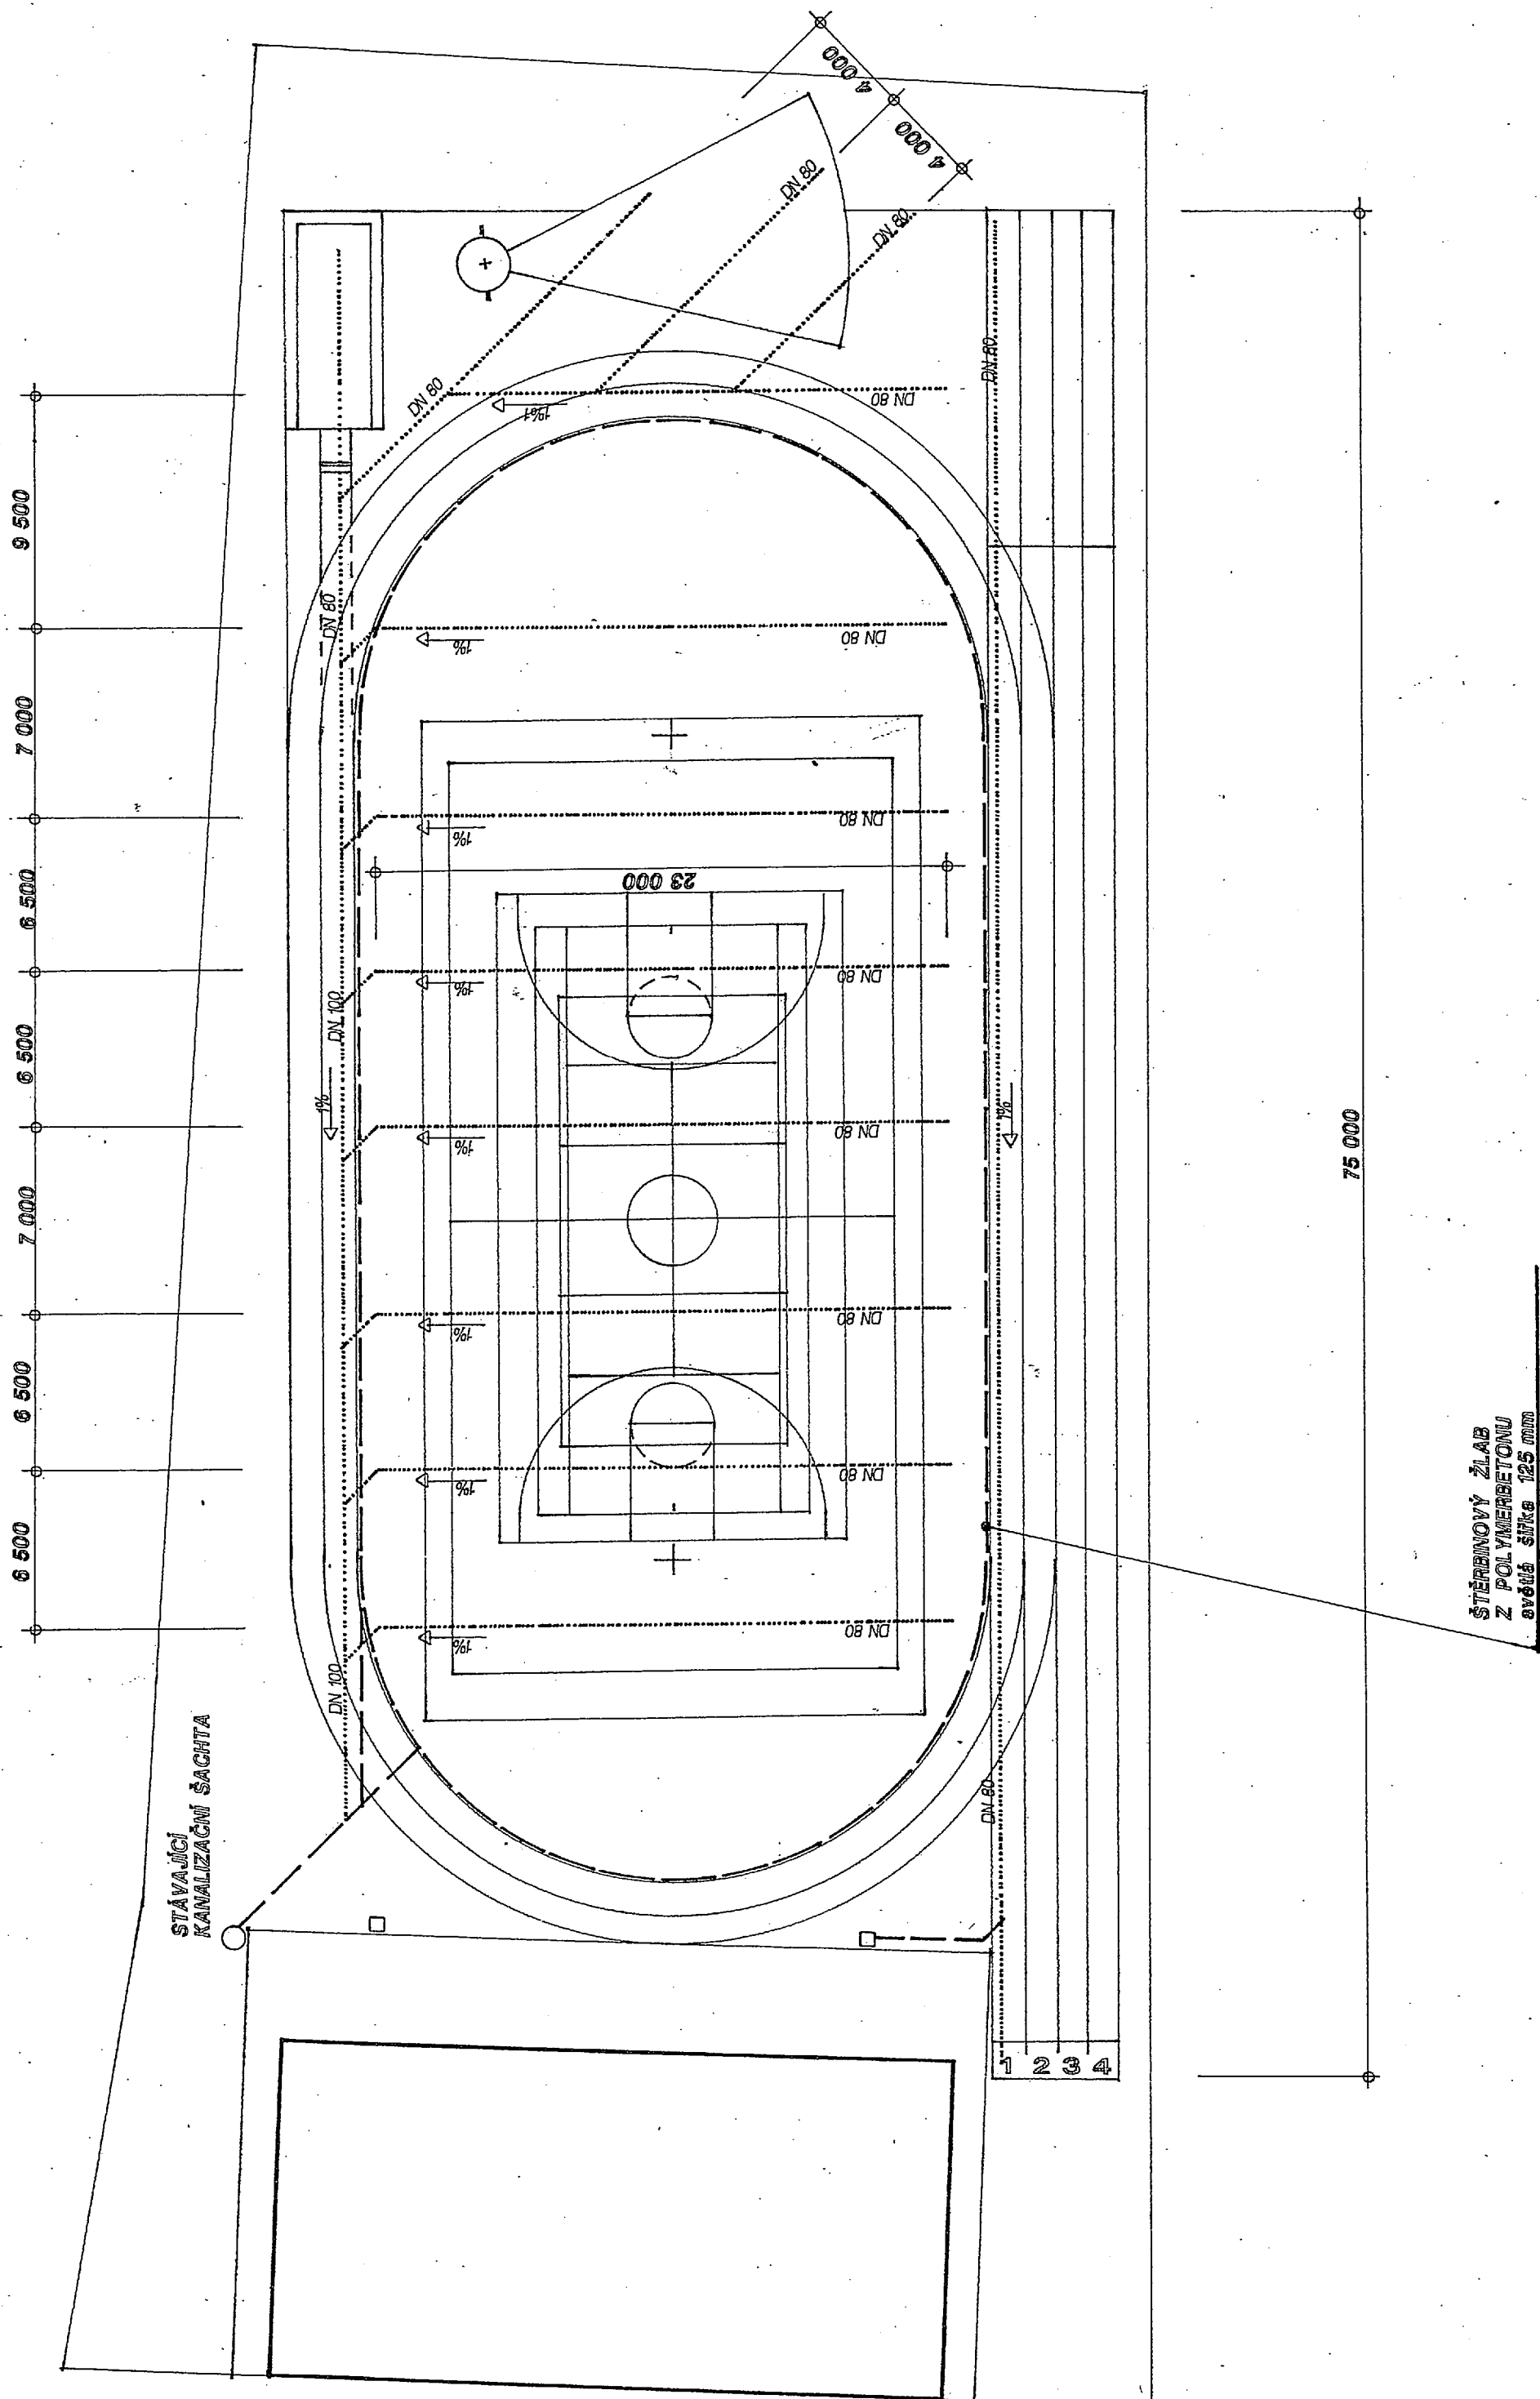


LEGENDA

VÍCEÚČELOVÉ HRŠTĚ	ROZMĚR HRŠTĚ	20,000 x 40,000m
	OPLOČENÍ	ZÁCHYTNÝ SYSTÉM S PP SÍTÍ
	POVRCH HRŠTĚ	LIMELA TRÁVA SE VSYPEM Z KREMÍČITÉHO PÍSKU

POPIS

ODVODNĚNÍ - DRENÁŽ BUDE PROVEDENA Z VÍCEÚČELOVÉHO DRENÁŽNÍHO SYSTÉMU Z PE/PVC, Z CELOPERFOROVANÝCH DRENÁŽNÍCH TRUBEK, VČETNĚ PŘÍSLUŠENSTVÍ.

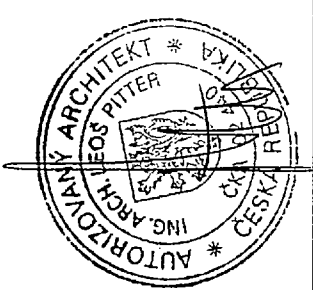

OPRAVA STÁVAJÍCÍHO HRŠTĚ NA ŠKOLNÍ ZAHRADĚ

STAVBA:	PRAHA	REAL:	PRAHA	STŘEDOČESKÝ	OBEC:	PRAHA
FORMEK ČÍSLO:	1140/1	KATASTRÁLNÍ ÚZEMÍ:	Městská část Praha - Čakovice	INVESTOR:	Městská část Praha - Čakovice	ČAKOVICE
HLAVNÍ PROJEKTANT:	PITTER DESIGN, s.r.o.	IČO:	25275291	DATA:	11 / 2015	DPS
	ING. ARCH. LEOŠ PITTER			FORMÁT:	3XA4	STUPĚŇ DOKUMENTACE
	AUTORIZOVANÝ ARCHITEKT			MĚŘÍTKO:	1 : 250	
	SCHULHOFFOVA 1632					
	PARDUBICE 530 03					
	CSM					
	721 903 308					
	leos.pitter@seznam.cz					
ODPOVĚDNÝ PROJEKTANT:	ING. ARCH. LEOŠ PITTER					
STUPĚŇ DOKUMENTACE:	DOKUMENTACE PRO PROVEDENÍ STAVBY					
ČÁST:	STAVEBNĚ ARCHITEKTONICKÉ ŘEŠENÍ					
NAZEV PŘÍLOHY:	VÍCEÚČELOVÉ HRŠTĚ					
	ODVODNĚNÍ					
ČÍSLO PŘÍLOHY:	D 15					