



MĚSTSKÁ ČÁST PRAHA 18
Úřad městské části
Odbor dopravy a životního prostředí
Bechyňská 639
199 00 Praha 9



MC18X00BND01

Č. J.: MC18 5594/2020 ODŽP
SP. ZN.: MC18-S 279/2020/ODŽP/Ši

VYŘIZUJE: Ing. Kristýna Šilhavá DiS.
TEL.: 284028176
E-MAIL: kristyna.silhava@letnany.cz

DATUM: 12. 02. 2020

VEŘEJNÁ VYHLÁŠKA

Oznámení o návrhu opatření obecné povahy pro stanovení místní úpravy provozu na pozemních komunikacích a výzva k uplatnění připomínek a námitek.

Odbor dopravy a životního prostředí ÚMČ Praha 18 (dále ODŽP P18) jako silniční správní úřad, příslušný podle § 40, odst. 5 zákona č. 13/1997 Sb., o pozemních komunikacích (ve znění platných předpisů) a dle ust. § 124 odst. 6 zákona č. 361/2000 Sb., provozu na pozemních komunikacích a o změně některých zákonů, ve znění pozdějších předpisů (*dále jen „zákon o silničním provozu“*) zahájil řízení o návrhu obecné povahy podle ust. § 171 a násl. § 173 zákona č. 500/2004 Sb., správní řád, ve znění pozdějších předpisů, (*dále jen „správní řád“*) a podle ust. § 77 odst. 1 písm. c) zákona o silničním provozu a vyhlášky č. 30/2001 Sb., kterou se provádí zákon o silničním provozu, na základě žádosti, kterou podal dne 05. 02. 2020, pan **Daniel Vácha**, nar. 23. 02. 1973, Biskupcova 1910/26, Praha 3 - Žižkov, ve věci umístění přechodného DZ pro zvláštní užívání komunikace Schoellerova pro provedení stavby s názvem „**Výstavba vodovodní přípojky**“ parc. č. 301 v k. ú. Třeboradice.

ODŽP P18 předkládá návrh opatření obecné povahy pro

stanovení úpravy provozu na komunikaci Schoellerova v Praze Třeboradicích

spočívající ve výstavbě vodovodní přípojky k RD parc. č. 301 v k. ú. Třeboradice v termínu **02. 03. 2020 – 06. 03. 2020** dle přiložené dokumentace, která je nedílnou součástí tohoto stanovení, za níže uvedených podmínek pro jejich realizaci:

1. K osazení dopravního značení a zařízení se vyjádřila Policie ČR, KŘ policie hl. m. Prahy – odbor služby dopravní policie souhlasným stanoviskem ze dne 11. 02. 2020 vydaném pod č. j.: KRPA-50594-1/ČJ-2020-0000 DŽ, k situaci dopravního značení, které je jedním z dokladů tohoto řízení.
2. Instalace svislého a vodorovného dopravního značení bude provedena v souladu s ČSN EN 12899-1 Přechodné svislé dopravní značení – část 1: Přechodné dopravní značky (včetně změny Z1), ČSN 01 8020 - Dopravní značky na pozemních komunikacích (včetně jejich změn) a v souladu s TP 65 - Zásady pro dopravní značení na pozemních komunikacích 2 vydání v souladu se zák. 361/2000 Sb., o provozu na pozemních komunikacích (ve znění pozdějších zákonů).
3. Dopravní značky musí být v reflexním provedení v základní velikosti. Veškeré dopravní značení bude osazeno na odpovídajících nosičích. Umístěním dopravního značení nesmí být narušeno vnímání dopravní situace na komunikacích.

4. ODŽP P18 si vyhrazuje právo toto stanovení místní úpravy provozu na pozemních komunikacích změnit, upravit, doplnit, popřípadě zrušit, bude-li si to vyžadovat veřejný zájem nebo v případě, že dopravní značení bude umístěno v rozporu se stanovenými podmínkami.
5. Instalace dopravního značení bude provedena v termínu od 02. 03. 2020.

V souladu s ust. § 172 odst. 4 správního řádu, může kdokoli k návrhu uplatnit písemné připomínky, jestliže se domnívá, že jeho práva a povinnosti mohou být tímto opatřením přímo dotčeny. V souladu s dikcí ust. § 172 odst. 5 správního řádu mohou k tomuto návrhu podat písemné odůvodněné námítky vlastníci nemovitostí, jejichž práva, povinnosti nebo zájmy mohou být tímto návrhem přímo dotčeni. Připomínky a námítky proti návrhu je možno podat k ÚMČ Praha 18 ODŽP, Bechyňská 639, Praha 9 – Letňany.

ODŽP P18 ve smyslu ust. § 172 odst. 1 správního řádu

v y z ý v á

dotčené osoby, aby k návrhu opatření obecné povahy podávaly připomínky nebo námítky a to ve lhůtě **do 10 dnů** ode dne zveřejnění tohoto návrhu.

O d ů v o d n ě n í

Návrh na stanovení úpravy provozu na komunikaci Schoellerova, předkládá na základě žádosti, kterou podal dne 05. 02. 2020, pan **Daniel Vácha**, nar. 23. 02. 1973, Biskupcova 1910/26, Praha 3 - Žižkov, který zastupuje p. Petřivou, nar. 04. 01. 1979, Kašeho 224/1, Praha 9 - Třeboradice, ve věci umístění přechodného DZ pro zvláštní užívání komunikace Schoellerova pro provedení stavby s názvem „Výstavba vodovodní přípojky“ pro pozemek parc. č 301 v k. ú. Třeboradice, v termínu 02. 03. 2020 – 06. 03. 2020.

K osazení dopravního značení a zařízení se vyjádřila Policie ČR, KŘ policie hl. m. Prahy – odbor služby dopravní policie souhlasným stanoviskem ze dne 11. 02. 2020 vydaném pod č. j.: KRPA-50594-1/ČJ-2020-0000 DŽ, a správce komunikace TSK hl. m. Praha, a. s. souhlasným stanoviskem ze dne 12. 02. 2020. Se zábořem komunikace souhlasila MČ Praha Čakovice, již byl uhrazen poplatek za zábor, vystaven pod č. j.: 957/2020 ÚMČPČ ze dne 11. 02. 2020.

Miroslav Stražil
vedoucí oddělení dopravy
ODŽP UMČ Praha 18

Obdrží:

Daniel Vácha, Biskupcova 1910/26, Praha 3 - Žižkov


Dotčený orgán:

MČ Praha Čakovice, nám. 25. března 121, Praha Čakovice
Policie ČR, KŘ policie hl. m. Prahy – OSDP, Kongresová 2, Praha 4
TSK hl. m. Praha a. s., Řásnovka 8, Praha 1


Úřední deska:

UMČ Praha - Čakovice

Policie České republiky
 Krajské ředitelství policie hl. m. Prahy
 Odbor služby dopravní policie
 140 00 Praha 4, Kongresová 2
 - 14 -
 Č.j. KRPA- 50594-1 /ČJ-20 20-0000DŽ
 Dne: 11-02-2020 plk. Mgr. Jiří Dušek
 vedoucí odboru
 z r. kpt. Bc. Gabriela Bielecká

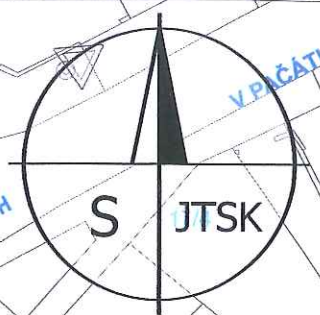

Souhlasné stanovisko ve smyslu
 §25 odst. 6c), zák. č. 13/1997 Sb. a
 §77 odst. 1c), zák. č. 361/2000 Sb.

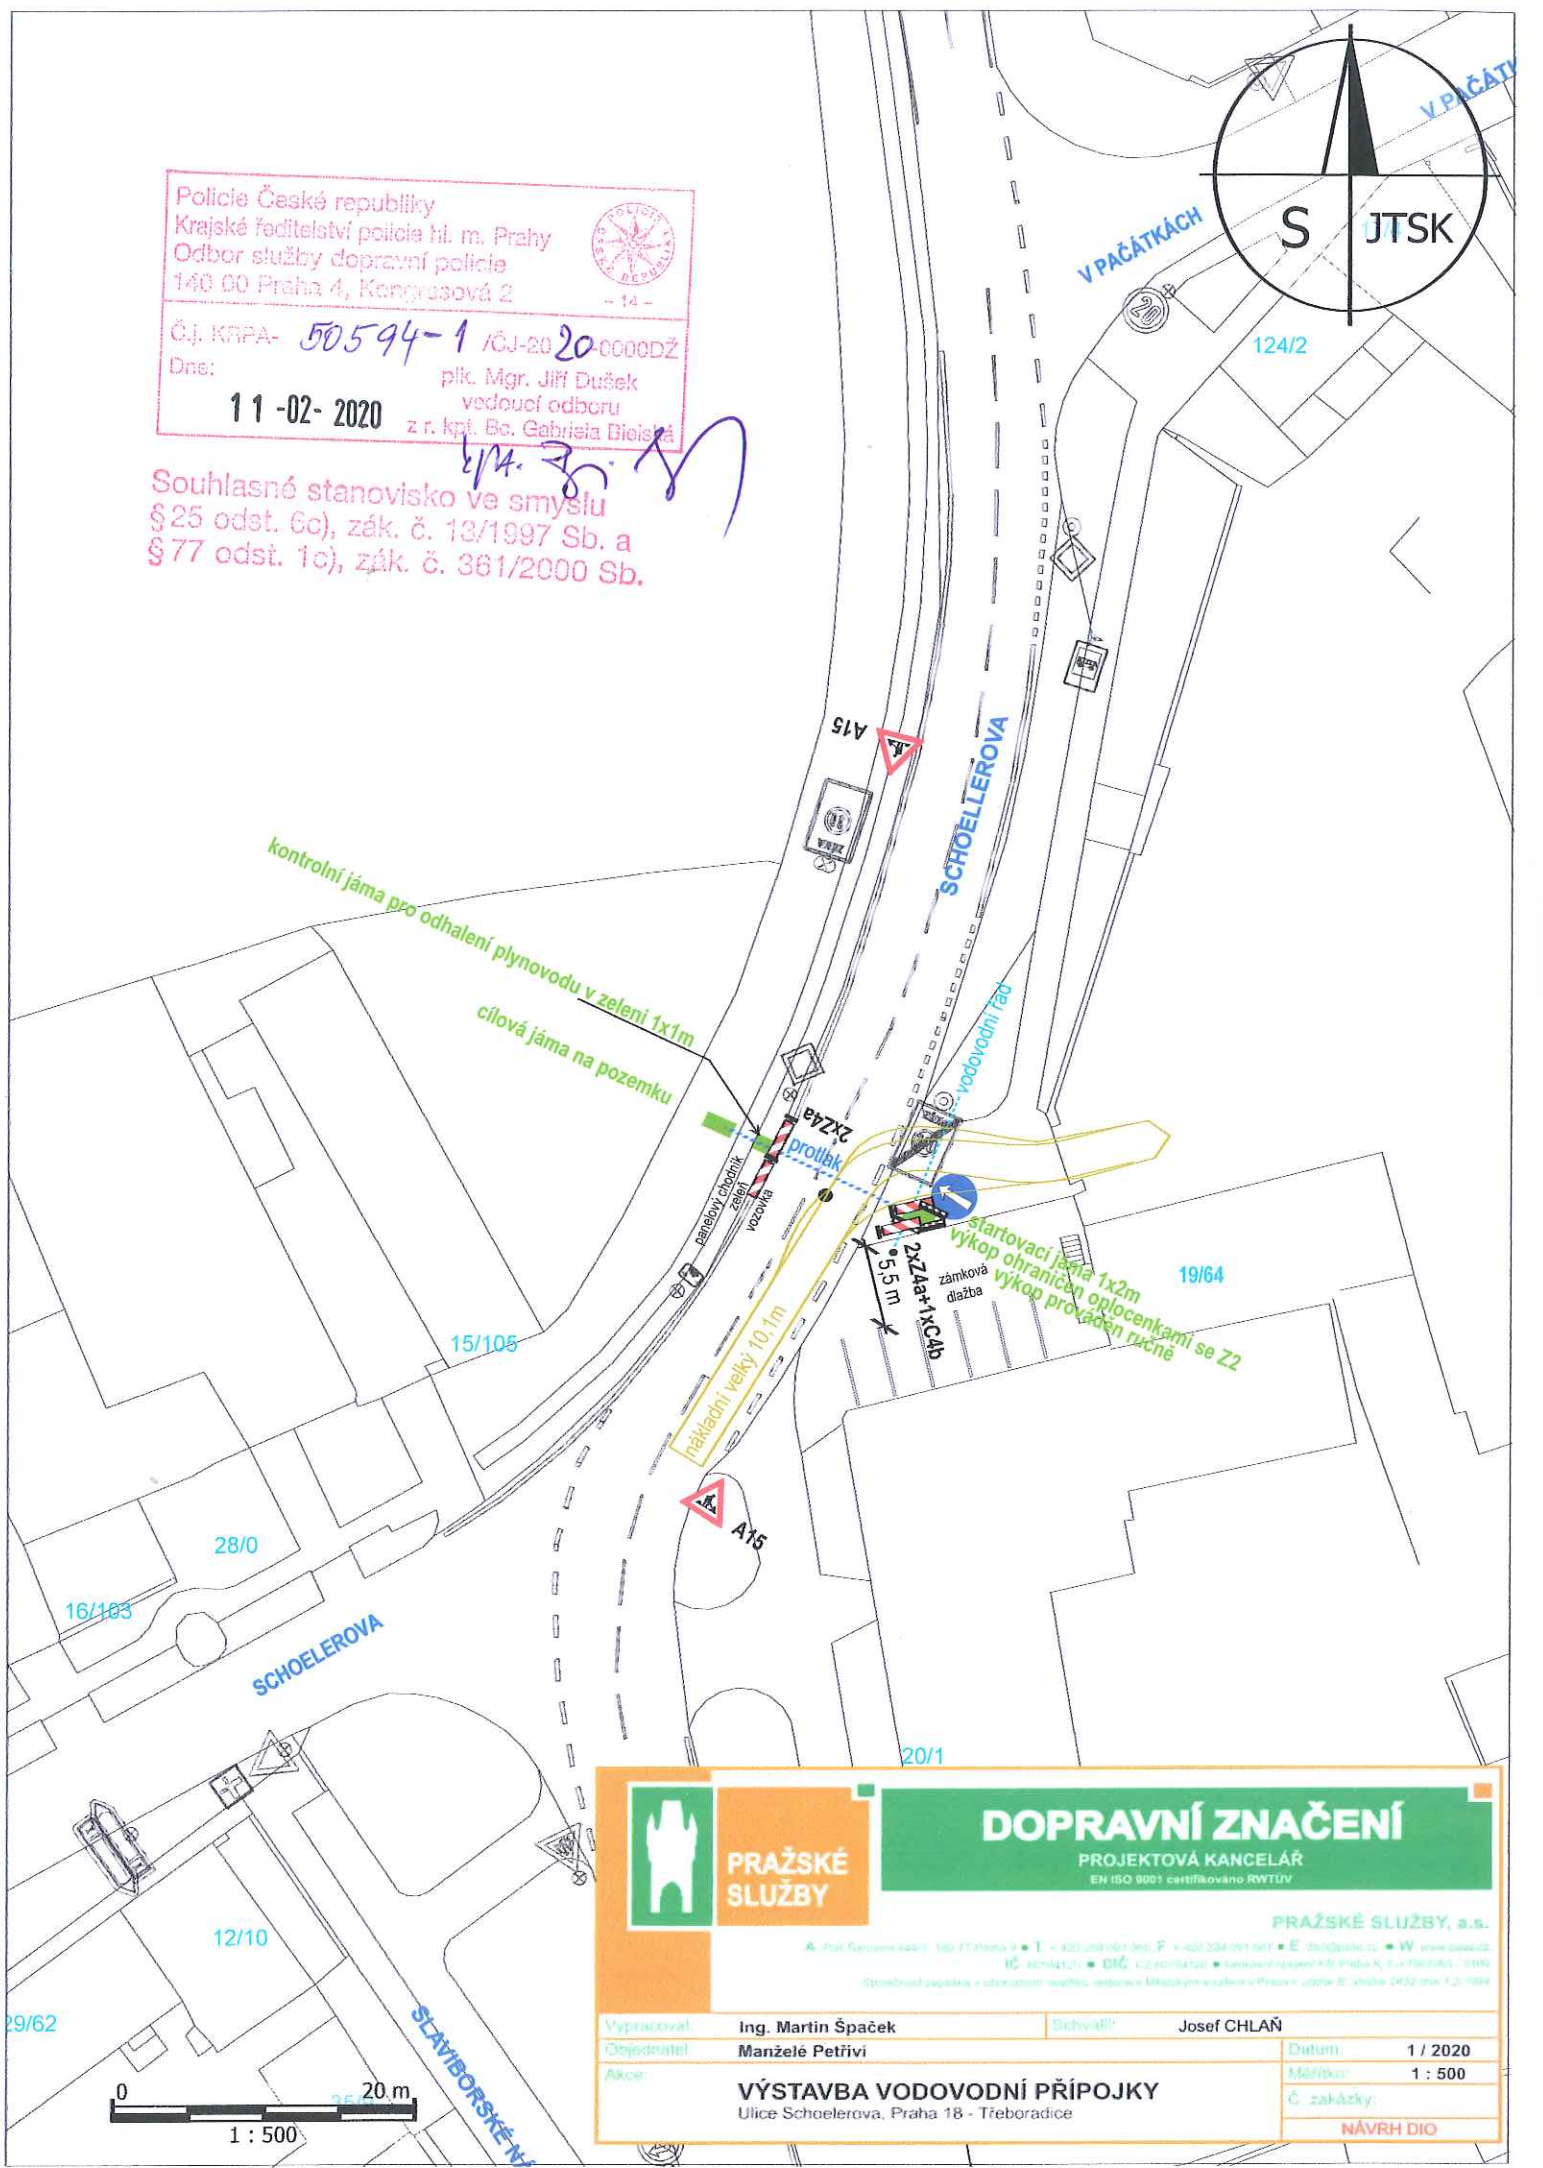



**PRAŽSKÉ
SLUŽBY**

DOPRAVNÍ ZNAČENÍ

PROJEKTOVÁ KANCELÁŘ
EN ISO 9001 certifikováno RWTUV

PRAŽSKÉ SLUŽBY, a.s.

A: Žitná 444/1, 110 01 Praha 1 • T: +420 224 001 001, F: +420 224 001 007 • E: info@psaz.cz • W: www.pssaz.cz
 IČ: 48794121 • DIČ: CZ 48794121 • bankovní spojení: KČP Praha A, s.r.o. PČO 185, 0100
 (Stromová ul. 10, Praha 18, 182 00) • Město: Praha 18 • IČ: 48794121 • DIČ: CZ 48794121 • bankovní spojení: KČP Praha A, s.r.o. PČO 185, 0100

Vyráběvatel:	Ing. Martin Špaček	Schválil:	Josef CHLAŇ	
Objednatel:	Manželé Petřiví	Datum:	1 / 2020	
Akce:	VÝSTAVBA VODOVODNÍ PŘÍPOJKY		Měřítko:	1 : 500
	Ulice Schoellerova, Praha 18 - Třeboradice		Č. zakázky:	
			NÁVRH DIO	