



MĚSTSKÁ ČÁST PRAHA 18
Odbor dopravy
Bechyňská 639
199 00 Praha 9 - Letňany



Č. J.: MC18 35198/2024 OD
SP. ZN.: MC18-S 1559/2023 OD

VYŘIZUJE: Ing. Kristýna Šilhavá
TEL.: 284028176
E-MAIL: kristyna.silhava@letnany.cz

DATUM: 17.05.2024

VEŘEJNÁ VYHLÁŠKA

Oznámení o návrhu opatření obecné povahy pro stanovení místní úpravy provozu na pozemních komunikacích a výzva k uplatnění připomínek a námitek.

Odbor dopravy ÚMČ Praha 18 (dále OD P18) jako silniční správní úřad, příslušný podle § 40, odst. 5, zákona č. 13/1997 Sb., o pozemních komunikacích (ve znění platných předpisů) a dle ust. § 124 zákona č. 361/2000 Sb., o provozu na pozemních komunikacích a o změně některých zákonů, ve znění pozdějších předpisů (*dále jen „zákon o silničním provozu“*) zahájil řízení o návrhu obecné povahy podle ust. § 171 a násl. § 173 zákona č. 500/2004 Sb., správní řád, ve znění pozdějších předpisů, (*dále jen „správní řád“*) a podle ust. § 77 zákona o silničním provozu a vyhlášky č. 294/2015 Sb., kterou se provádí zákon o silničním provozu, v souladu s § 334a odst. 3 zákona č. 283/2021 Sb., stavebního zákon, ve znění pozdějších předpisů (nový stavební zákon) zahájil řízení, na základě žádosti, kterou podala dne 27.09.2023 **MČ Praha - Čakovice, IČ: 00231291, Nám. 25. března 121, 196 00 Praha 9** o schválení místní úpravy a instalaci trvalého dopravního značení na komunikaci Všetatská v Praze – Miškovcích z důvodu zbudování nového přechodu pro chodce.

OD P18 předkládá návrh opatření obecné povahy pro

místní úpravu provozu na komunikaci Všetatská v Praze Miškovcích

spočívající v umístění trvalého svislého a vodorovného dopravního značení na komunikaci Všetatská dle přiložené situace, která je nedílnou součástí tohoto stanovení, za níže uvedených podmínek pro jejich realizaci:

- a) K osazení dopravního značení bylo vydáno stanovisko Policie ČR, KŘ policie hl. m. Prahy – odbor služby dopravní policie KRPA – 147920 - 2/ČJ-2024-0000 DŽ ze dne 10.05.2024.
- b) Instalace svislého dopravního značení bude provedena v souladu s ČSN EN 12899-1 Stálé svislé dopravní značení – část 1: Stálé dopravní značky (včetně změny Z1), ČSN 01 8020 - Dopravní značky na pozemních komunikacích (včetně jejich změn) a v souladu s TP 65 - Zásady pro dopravní značení na pozemních komunikacích 2 vydání v souladu se zák. 361/2000 Sb., o provozu na pozemních komunikacích (ve znění pozdějších zákonů).
- c) Žadatel bude realizovat dopravní značení prostřednictvím odborné firmy na vlastní náklady. Dopravní značení musí být provedeno v základní velikosti. Umístěním dopravního značení nesmí být narušeno vnímání dopravní situace na komunikacích.



MĚSTSKÁ ČÁST PRAHA 18

Odbor dopravy

Bechyňská 639

199 00 Praha 9 - Letňany

- d) OD P18 si vyhrazuje právo toto stanovení místní úpravy provozu na pozemních komunikacích změnit, upravit, doplnit, popřípadě zrušit, bude-li si to vyžadovat veřejný zájem nebo v případě, že dopravní značení bude umístěno v rozporu se stanovenými podmínkami.
- e) Instalace trvalého dopravního značení na komunikaci bude provedena v termínu do 31.12.2024.
- f) **Žadatel splní podmínky stanovené správcem komunikace.**

V souladu s ust. § 172 odst. 4 správního řádu, může kdokoli k návrhu uplatnit písemné připomínky, jestliže se domnívá, že jeho práva a povinnosti mohou být tímto opatřením přímo dotčeny. V souladu s dikcí ust. § 172 odst. 5 správního řádu mohou k tomuto návrhu podat písemné odůvodněné námítky vlastníci nemovitostí, jejichž práva, povinnosti nebo zájmy mohou být tímto návrhem přímo dotčeni. Připomínky a námítky proti návrhu je možno podat k ÚMČ Praha 18, OD, Bechyňská 639, Praha 9 – Letňany.

OD P18 ve smyslu ust. § 172 odst. 1 správního řádu

vyzývá

dotčené osoby, aby k návrhu opatření obecné povahy podávaly připomínky nebo námítky a to ve lhůtě do **15 dnů** ode dne zveřejnění tohoto návrhu.

O d ů v o d n ě n í

Návrh na stanovení místní úpravy provozu na pozemní komunikaci, která se týká umístění trvalého dopravního značení a zbudování přechodu pro chodce na komunikaci Všetatská je vydán na základě žádosti, kterou podala dne 27.09.2023 MČ Praha - Čakovice, IČ: 00231291, Nám. 25. března 121, 196 00 Praha 9 z důvodu zvýšení bezpečnosti chodců v intravilánu obce Miškovice na dlouhém rovném úseku, kde zatím žádný vyznačený přechod pro chodce není. K osazení dopravního značení bylo vydáno stanovisko Policie ČR, KŘ policie hl. m. Prahy – odbor služby dopravní policie KRPA – 147920 - 2/ČJ-2024-0000 DŽ ze dne 10.05.2024. Žadatel bude realizovat dopravní značení prostřednictvím odborné firmy. Správce komunikace TSK hl. m. Prahy souhlasila svým stanoviskem ze dne 17.05.2024 s podmínkami, které žadatel splní.

Ing. Kristýna Šilhavá
vedoucí odboru dopravy
OD UMČ Praha 18
„podepsáno elektronicky“

Obdrží:


MČ Praha - Čakovice, Nám. 25. března 121, 196 00 Praha 9

Dotčený orgán:

Policie ČR, KŘ policie hl. m. Prahy – OSDP, Kongresová 2, Praha 4

Úřední deska:

UMČ Praha - Čakovice

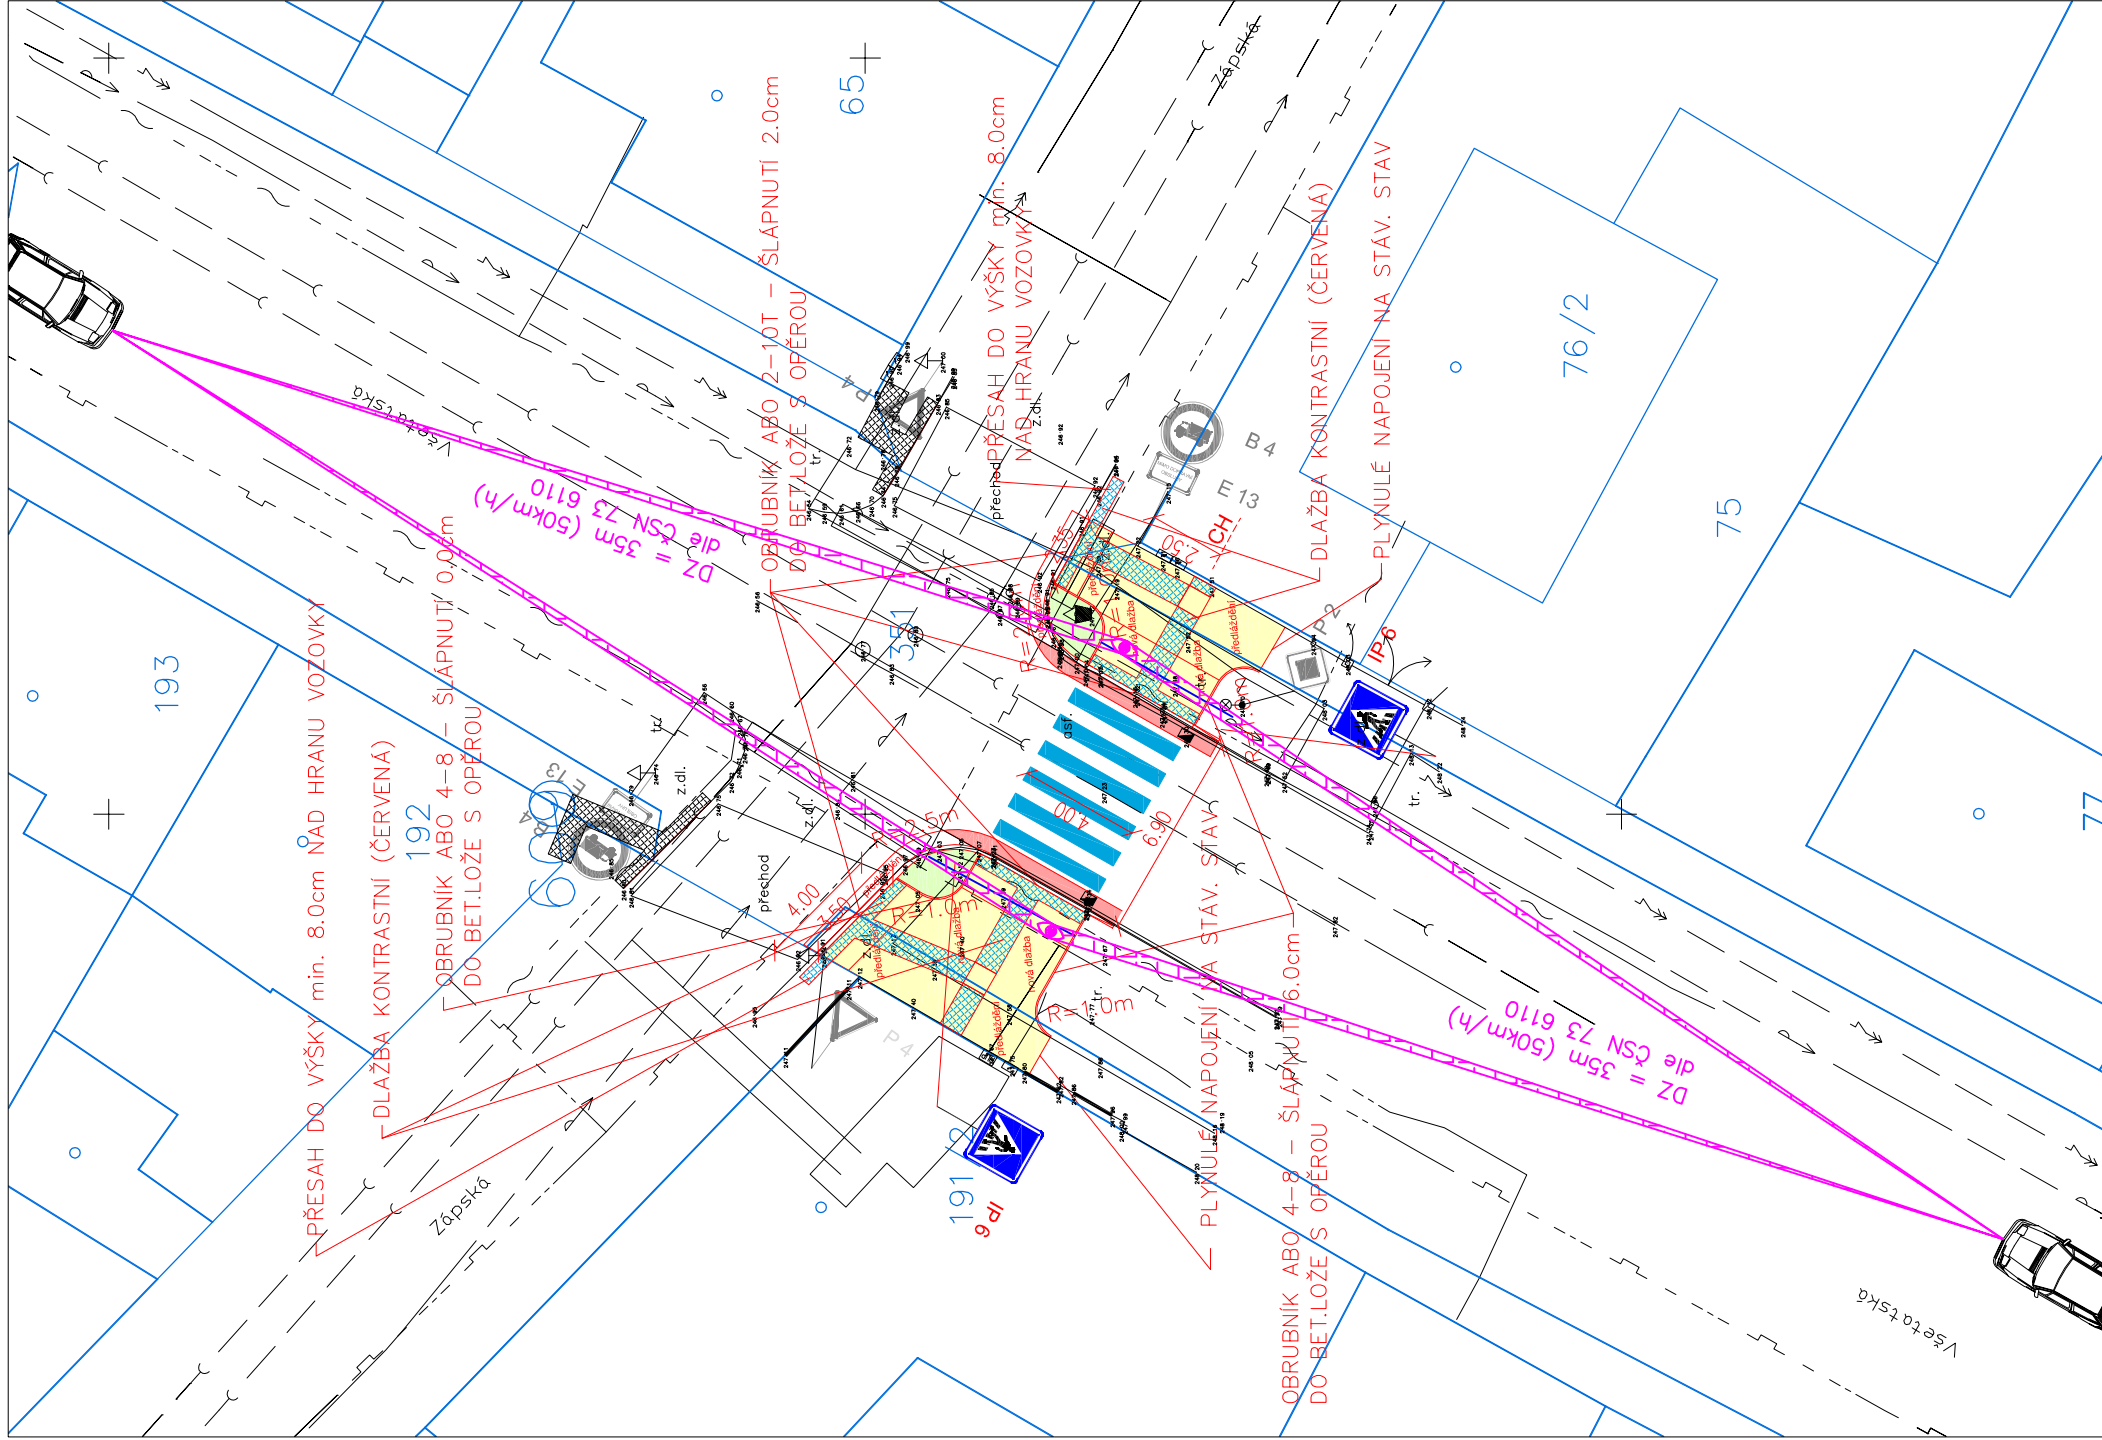

LEGENDA:

SO 100 KOMUNIKACE A ZPEVNĚNÉ PLOCHY

STÁVAJÍCÍ INŽENÝRSKÉ SÍŤE :

1-NOVÝ CHODNÍK - DLAŽBA

2-DOPLNĚNÍ KCE. VOZOVKY – ASFALT

NOVÁ ZELENĚ

NOVÝ STAV

STÁVAJÍCÍ STAV DLE ZAMĚŘENÍ

ÚPRAVY PRO OSP (KONTRASTNÍ)

NOVÉ VODOROVNÉ
DOPRAVNÍ ZNAČENÍ


STÁVAJÍCÍ SVISLÉ
DOPRAVNÍ ZNAČENÍ

NOVÉ SVISLÉ
DOPRAVNÍ ZNAČENÍ

ROZHLEDOVÉ POMĚRY

REVIZE 2 06.11.2023

POZN.: ZÁKRESY INŽENÝRSKÝCH SÍTÍ V DOKUMENTACI SLOUŽÍ POUZE PRO POTŘEBY PROJEKTOVÉ. SKUTEČNÝ PRŮBĚH JE NUTNO PŘED ZAHÁJENÍM STAVBY ZA PŘÍTOMNOSTI JEDNOTLIVÝCH SPRÁVCŮ NECHAT VYTÝČIT.

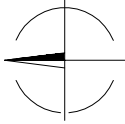

Výškový systém Bpv
Souřadnicový systém JTSK

INVESTOR	MČ PRAHA – ČAKOVICE		KANCELÁŘ: Jankovcova 1055/13, Praha 7 +420 266 712 288 jmeno.prijmeni@proconsult.design E-MAIL: www.proconsult.design WEBSITE:	
MÍSTO STAVBY	K.Ú. MÍŠKOVICE [731552]			
ODPOVĚDNÝ PROJEKTANT	PETR COUFAL <i>Poufal</i>			
VYPRACOVAL	PAVEL SOUDEK <i>Soudek</i>			
KONTROLOVAL	ING. DAVID BARTUŠEK <i>Bartušek</i>			
NÁZEV AKCE	„MČ Praha - Čakovice, umístění přechodu pro chodce přes komunikaci Všetatská“		STUPEŇ DOKUMENTACE	DOS
NÁZEV OBJEKTU	KOORDINAČNÍ SITUAČNÍ VÝKRES		DATUM	11/2022
			MĚŘITKO	1:250
			POČET FORMÁTŮ	2 x A4
			ČÍSLO ZAKÁZKY	038/2022
NÁZEV PŘÍLOHY		ČÍSLO KOPIE	ČÁST DOKUMENTACE	ČÍSLO PŘÍLOHY
			C.	3.