



MĚSTSKÁ ČÁST PRAHA 18
Úřad městské části
Odbor dopravy
Bechyňská 639
199 00 Praha 9 - Letňany



Č. J.: MC18 11215/2026 OD
SP. ZN.: MC18-S 1846/2025 OD

VYŘIZUJE: Miroslav Stražil
TEL.: 284028185
E-MAIL: miroslav.strasil@letnany.cz

DATUM: 06.02.2026

Opatření obecné povahy

Odbor dopravy ÚMČ Praha 18 (dále OD P18) jako silniční správní úřad, příslušný podle § 40, odst. 4, zákona č. 13/1997 Sb., o pozemních komunikacích (ve znění platných předpisů) a dle ust. § 124 zákona č. 361/2000 Sb., o provozu na pozemních komunikacích a o změně některých zákonů, ve znění pozdějších předpisů (*dále jen „zákon o silničním provozu“*) zahájil řízení o návrhu obecné povahy podle ust. § 171 a násl. § 173 zákona č. 500/2004 Sb., správní řád, ve znění pozdějších předpisů, (*dále jen „správní řád“*) a podle ust. § 77 zákona o silničním provozu a vyhlášky č. 294/2015 Sb., kterou se provádí zákon o silničním provozu, na základě žádosti, kterou podala dne 15.09.2025 spol. **PRO-CONSULT s.r.o.**, Jankovcova 1055/13, Praha 7, IČO: 26509172, která zastupuje ne základě plné moci **MČ Praha - Čakovice, IČ: 00231291, Nám. 25. března 121, 196 00 Praha 9** o schválení úpravy trvalého svislého a vodorovného dopravního značení na komunikacích **Ostravická, U Párníků a Cukrovarská** Bělohlýnská v Praze – Čakovicích z důvodu zamezení neoprávněného parkování.

vydává

opatření obecné povahy

stanovení místní úpravy provozu na komunikacích Ostravická, U Párníků a Cukrovarská v Praze Čakovicích

spočívající v doplnění vodorovného dopravního značení V7a 2x doplněné o balisety a přesun stávajícího svislého dopravního značení B 2 (Zákaz vjezdu všech vozidel) a P4+E2b (Tvar křižovatky) do nové polohy na komunikaci Ostravická a oprava chodníku Cukrovarská a U Párníků, dle přiložené situace, která je nedílnou součástí tohoto stanovení, za níže uvedených podmínek pro jejich realizaci:

1. K osazení dopravního značení bylo vydáno stanovisko Policie ČR, KŘ policie hl. m. Prahy – odbor služby dopravní policie KRPA–271135-2/ČJ-2025-0000 DŽ ze dne 25.08.2025.
2. Dopravní značení bude provedeno v reflexním provedení dle ČSN–EN 12899-1 a osazeno dle zásad TP65.



MĚSTSKÁ ČÁST PRAHA 18
Úřad městské část
Odbor dopravy
Bechyňská 639
199 00 Praha 9 - Letňany

3. Žadatel bude realizovat dopravní značení prostřednictvím odborné firmy na vlastní náklady. Dopravní značení musí být provedeno v základní velikosti. Umístěním dopravního značení nesmí být narušeno vnímání dopravní situace na komunikacích.
4. Instalace trvalého dopravního značení na komunikaci bude provedena v termínu do 30. 06. 2026.

OD P18 si vyhrazuje právo toto stanovení místní úpravy provozu na pozemních komunikacích změnit, upravit, doplnit, popřípadě zrušit, bude-li si to vyžadovat veřejný zájem nebo v případě, že dopravní značení bude umístěno v rozporu se stanovenými podmínkami.

Odůvodnění

Návrh na stanovení místní úpravy provozu na pozemní komunikaci Bělomlýnská, která se týká umístění trvalého dopravního značení, B 28 (Zákaz zastavení), E 7d (Dodatková tabulka – směrová šipka) a vodorovného dopravního značení V 12c (Zákaz zastavení), je vydán na základě žádosti, kterou podala dne 15.09.2025 spol. **PRO-CONSULT s.r.o.**, Jankovcova 1055/13, Praha 7, IČO: 26509172, která zastupuje ne základě plné moci **MČ Praha - Čakovice, IČ: 00231291, Nám. 25. března 121, 196 00 Praha 9** 28.02.2025 MČ Praha - Čakovice, IČ: 00231291, Nám. 25. března 121, 196 00 Praha 9. Důvodem je zvýšení bezpečnosti pěších vazeb v nepřehledných dopravních poměrech vzniklých neoprávněným parkováním osobních vozů v křižovatce. Nepovolené parkování komplikuje průchod chodců v křižovatce. K osazení dopravního značení bylo vydáno stanovisko Policie ČR, KŘ policie hl. m. Prahy – odbor služby dopravní policie KRPA–271135-2/ČJ-2025-0000 DŽ ze dne 25.08.2025. Žadatel bude realizovat dopravní značení prostřednictvím odborné firmy na vlastní náklady. Správce komunikace MČ Praha – Čakovice souhlasila s osazením DZ svou žádostí ze dne 15.09.2025.

Oznámení o návrhu opatření obecné povahy pro stanovení místní úpravy provozu na místní komunikaci bylo vyvěšeno na úřední desce ÚMČ Praha Čakovice a ÚMČ Praha 18 dne 25.09.2025 a sejmuto 13.10.2025.

Opatření stanovení místní úpravy provozu na komunikacích Ostravická, U Párníků a Cukrovarská v Praze Čakovicích, má za cíl bezpečnost pěších vazeb v křižovatce Ostravická, U Párníků, Cukrovarská.

Dne 07.10.2025 pod čj: MHMP 1016140/2025 se k návrhu úpravy dopravního značení podal námitku HMHP odbor dopravy, oddělení organizace dopravy. Námitka se týkala, úpravy, která by byla v souladu s ČSN 73 6110 kap 6.4.4.2 a v souladu s parametry TP 179 kap.6.4.4.2. požaduje povolení obousměrného provozu cyklistů na komunikaci Ostravická.

Odbor dopravy ÚMČ Praha 18 (dále OD P18) jako příslušný silniční správní úřad na základě námítky provedl kontrolní prohlídku komunikace s projektantem a správcem komunikace.

Opatření obecné povahy se týká pouze řešení bezpečnosti chodců na křižovatce Ostravická a U Párníků, neřeší komunikaci Ostravickou jako celek a vzhledem k dopravní situaci na komunikaci Ostravická (parkuje se po obou stranách komunikace), po projednání se správcem komunikace a Policií ČR KŘP hl. m. Prahy a bylo dohodnuto, že obousměrný provoz cyklistů na komunikaci Ostravická **nelze z technických důvodů (rozměry komunikace) a bezpečnosti cyklistů provést.** Provoz vozidel a cyklistů na komunikaci Ostravická bude zachován ve stávajícím stavu.



MĚSTSKÁ ČÁST PRAHA 18
Úřad městské část
Odbor dopravy
Bechyňská 639
199 00 Praha 9 - Letňany

Poučení o opravném prostředku

Ve smyslu ust. § 173 odst. 2, zák. 500/2004 Sb., správního řádu, ve znění pozdějších předpisů, proti opatření obecné povahy nelze podat žádný opravný prostředek. Ve smyslu ust. § 101 a násl. „soudního řádu správního“ je možný přezkum u soudu.

„otisk úředního razítka“

Miroslav Stražil
vedoucí oddělení dopravy
„podepsáno elektronicky“

Obdrží:


MČ Praha - Čakovice, Nám. 25. března 121, 196 00 Praha 9
HMHP odbor dopravy, oddělení organizace dopravy, Jungmannova 35/29, Praha 1

Dotčený orgán:

Policie ČR, KŘ policie hl. m. Prahy – OSDP, Kongresová 2, Praha 4

Úřední deska:



ÚMČ Praha - Čakovice
ÚMČ Praha 18

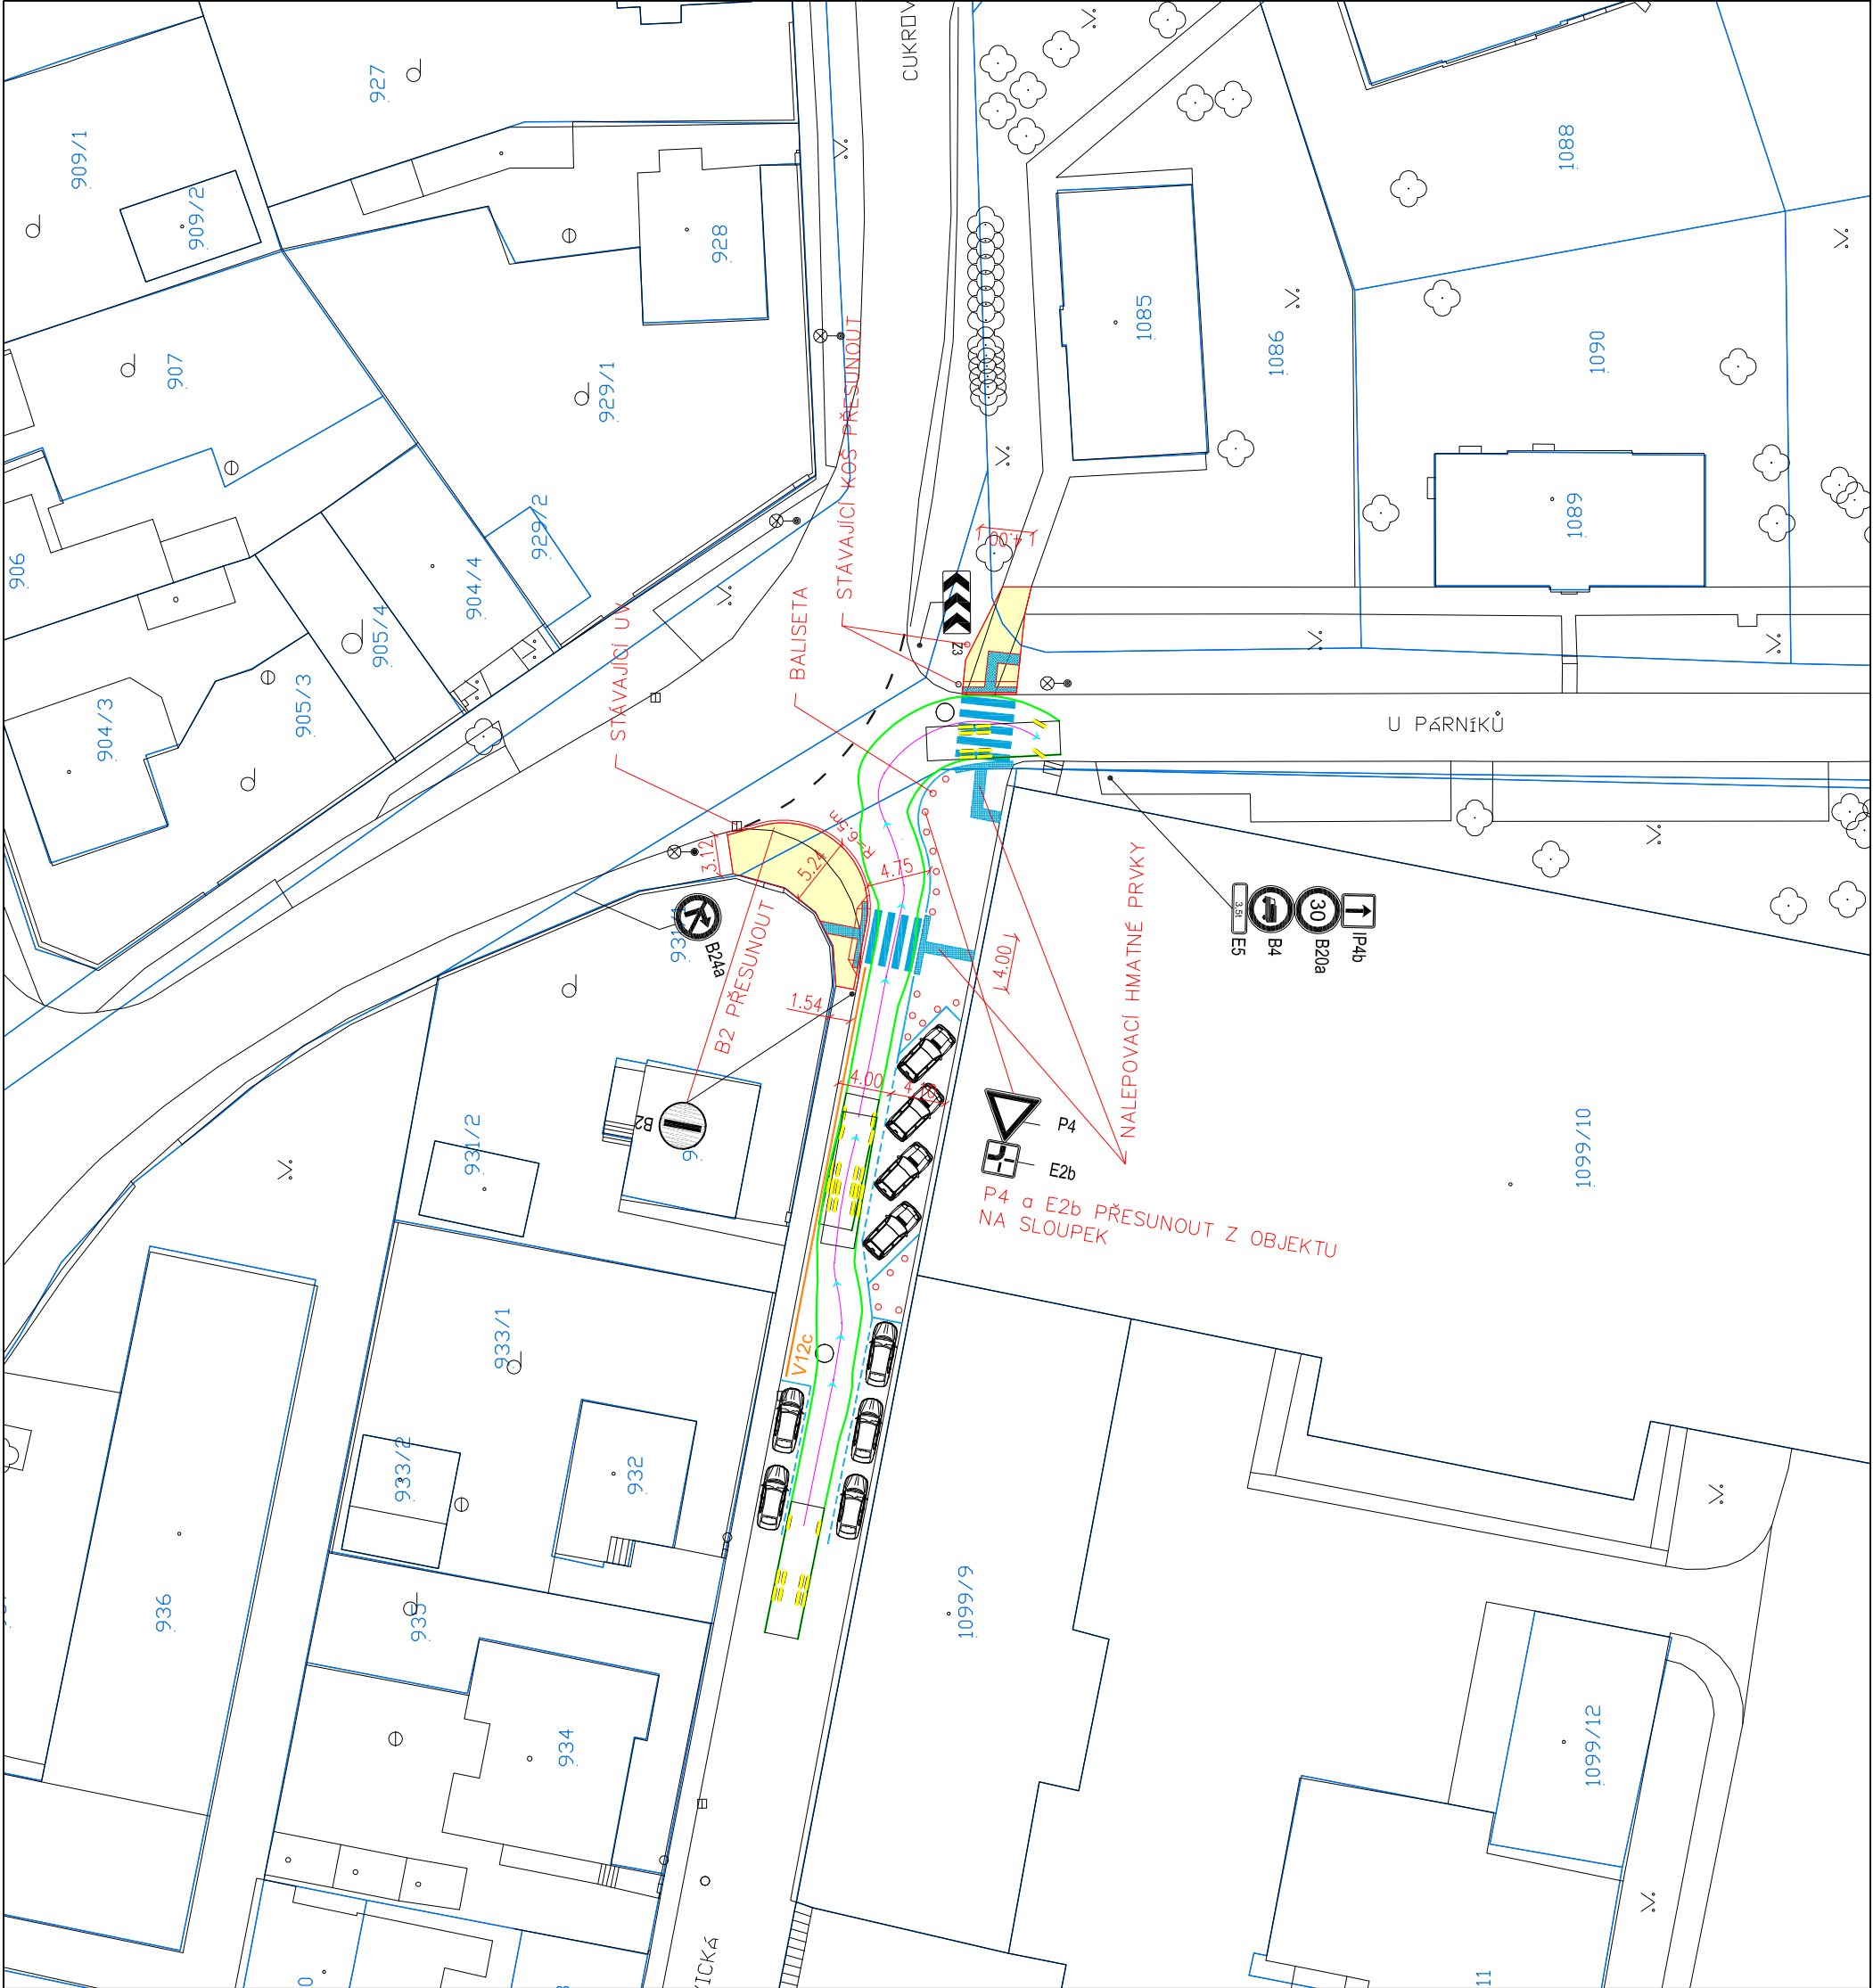


LEGENDA:

- SO 100 KOMUNIKACE A ZPEVNĚNÉ PLOCHY
- OPRAVA STÁVAJÍCÍHO CHODNIKU – DLAŽBA
- NOVÝ STAV
- STÁVAJÍCÍ STAV DLE ZAMĚŘENÍ
- KATASTRÁLNÍ MAPA

- B24a STÁVAJÍCÍ SDZ
- STÁVAJÍCÍ VDZ
- NOVÉ VDZ

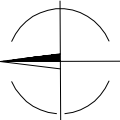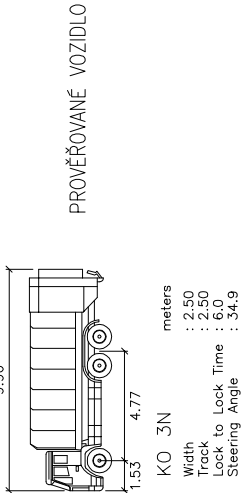

Výškový systém BpV
Souřadnicový systém JTSK

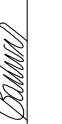INVESTOR		MČ PRAHA ČAKOVICE		pro-consult.sra KANCELÁŘ: Jankovcova 1055/13, Praha 7 TEL: +420 266 712 288 E-MAIL: jmeno.prijmeni@proconsult.design WEBSITE: www.proconsult.design		
MÍSTO STAVBY		MČ PRAHA ČAKOVICE				
ODPOVĚDNÝ PROJEKTANT		PETR COUFAL				
VYPRACOVAL		PETR COUFAL				
KONTROLOVAL		ING. DAVID BARTUŠEK				
NAZEV AKCE				STUPEŇ DOKUMENTACE	DZ	
MČ PRAHA ČAKOVICE OSTRAVICKÁ x U PÁRNÍKŮ x CUKROVARSKÁ				DATUM	08/2025	
				MĚŘITKO	1 : 500	
				POČET FORMÁTŮ	3 x A4	
				ČÍSLO ZAKÁZKY		
NAZEV OBJEKTU		SITUACE		ČÍSLO KOPIE	ČÁST DOKUMENTACE	ČÍSLO PŘÍLOHY
NAZEV PŘÍLOHY						