


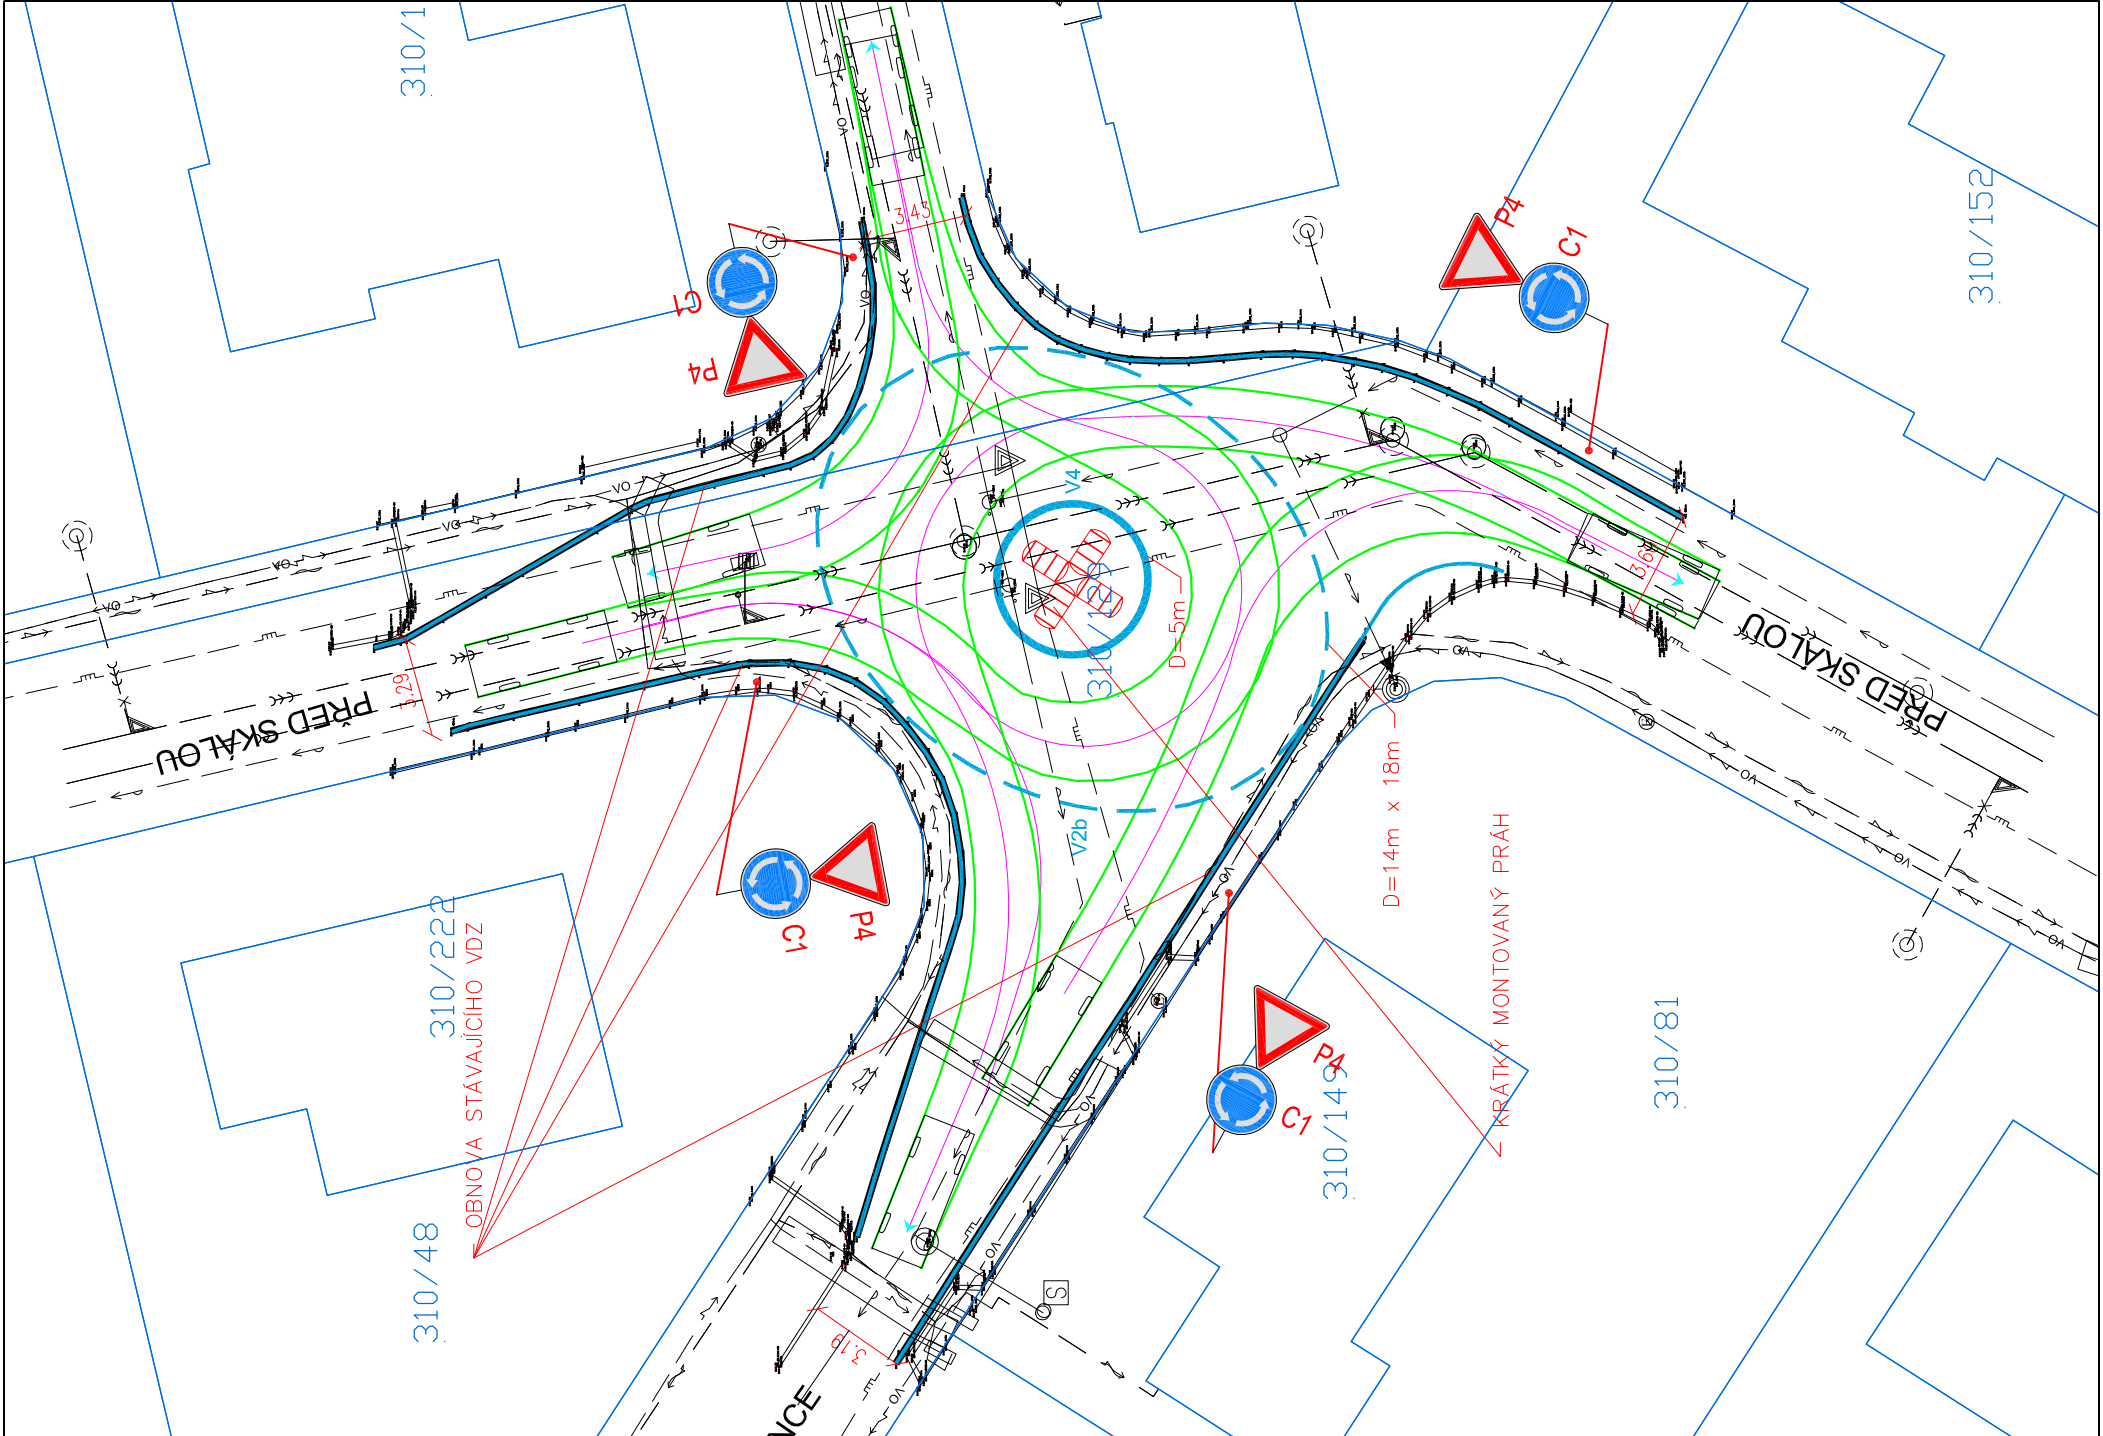

LEGENDA:

- SO 100



KOMUNIKACE A ZPEVNĚNÉ PLOCHY
- NOVÝ STAV
- STÁVAJÍCÍ STAV DLE ZAMĚŘENÍ
- KATASTRÁLNÍ MAPA
- NOVÉ VODOROVNÉ DOPRAVNÍ ZNAČENÍ
- NOVÉ SVISLÉ DOPRAVNÍ ZNAČENÍ

- STÁVAJÍCÍ INŽENÝRSKÉ SÍTĚ :
- KABELOVÉ SDĚLOVACÍ VEDENÍ
- KABELOVÉ VEDENÍ SILNOPROUD 22kV
- KABELOVÉ VEDENÍ SILNOPROUD 1kV
- KABELOVÉ VEDENÍ VO
- KANALIZACE DEŠŤOVÁ
- KANALIZACE SPLAŠKOVÁ
- PLYNOVOD STL
- PLYNOVOD VTL
- VODOVOD
- TEPLOVOD
- STOŽÁR VO



O1  
Width : 1.76  
Track : 1.76  
Lock to Lock Time : 6.00  
Steering Angle : 36.1

DETAIL KRÁTKÉHO PRAHU:

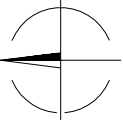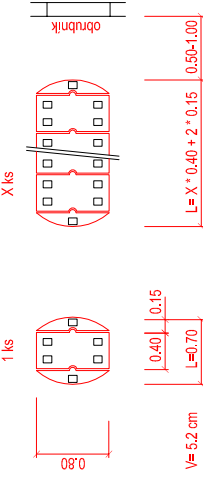

POZN.: ZÁKRESY INŽENÝRSKÝCH SÍTÍ V DOKUMENTACI SLOUŽÍ POUZE PRO POTŘEBY PROJEKTOVÉ. SKUTEČNÝ PRŮBĚH JE NUTNO PŘED ZAHÁJENÍM STAVBY ZA PŘÍTOMNOSTI JEDNOTLIVÝCH SPRÁVCŮ NECHAT VYTÝČIT.

Výškový systém BpV  
Souřadnicový systém JTSK

|                             |  |                               |                 |                                                                                     |                  |               |
|-----------------------------|--|-------------------------------|-----------------|-------------------------------------------------------------------------------------|------------------|---------------|
| INVESTOR                    |  | MČ PRAHA ČAKOVICE – MIŠKOVICE |                 |  |                  |               |
| MÍSTO STAVBY                |  | MČ PRAHA ČAKOVICE – MIŠKOVICE |                 |                                                                                     |                  |               |
| ODPOVĚDNÝ PROJEKTANT        |  | PETR COUFAL                   | <i>Coufal</i>   |                                                                                     |                  |               |
| VYPRACOVAL                  |  | PETR COUFAL                   | <i>Coufal</i>   |                                                                                     |                  |               |
| KONTROLOVAL                 |  | ING. DAVID BARTUŠEK           | <i>Bartušek</i> |                                                                                     |                  |               |
| NÁZEV AKCE                  |  |                               |                 |                                                                                     |                  |               |
| MČ PRAHA ČAKOVICE           |  |                               |                 |                                                                                     |                  |               |
| OK K HÁRUNCCE x PŘED SKÁLOU |  |                               |                 |                                                                                     |                  |               |
| NÁZEV OBJEKTU               |  |                               |                 | STUPEŇ DOKUMENTACE                                                                  | DDZ              |               |
|                             |  |                               |                 | DATUM                                                                               | 04/2025          |               |
|                             |  |                               |                 | MĚŘITKO                                                                             | 1 : 250          |               |
|                             |  |                               |                 | POČET FORMÁTŮ                                                                       | 2 x A4           |               |
|                             |  |                               |                 | ČÍSLO ZAKÁZKY                                                                       | 017/2025         |               |
| NÁZEV OBJEKTU               |  |                               |                 | ČÍSLO KOPIE                                                                         | ČÁST DOKUMENTACE | ČÍSLO PŘÍLOHY |
| NÁZEV PŘÍLOHY               |  | SITUACE DDZ                   |                 |                                                                                     |                  |               |

MČ PRAHA ČAKOVICE  
OK K HÁRUNCЕ x PŘED SKÁLOU