



MĚSTSKÁ ČÁST PRAHA 18
Úřad městské části
Odbor dopravy
Bechyňská 639
199 00 Praha 9 - Letňany



Č. J.: MC18 64134/2026 OD
SP. ZN.: MC18-S 1394/2026 OD
POČET STRAN: 3
PŘÍLOHA: 4
VYŘIZUJE: Miroslav Stražil
TEL.: 284028185
E-MAIL: miroslav.strasil@letnany.cz

DATUM: 21.07.2026

Rozhodnutí o uzavírce komunikace

Odbor dopravy ÚMČ Praha 18, Bechyňská 639, Praha 9 (dále OD P18) jako silniční správní úřad, příslušný podle § 40 zákona č. 13/1997 Sb., o pozemních komunikacích (ve znění platných předpisů) a dle ust. § 124 zákona č. 361/2000 Sb., o provozu na pozemních komunikacích a o změně některých zákonů, ve znění pozdějších předpisů (dále jen "zákon o silničním provozu") a Vyhlášky č. 55/2000 Sb., Hl. m. Prahy, kterou se vydává Statut hl. m. Prahy, rozhodl na základě žádosti povolení zvláštního užívání komunikace - uzavírku části komunikace Schoellerova, kterou podal dne 08.07.2026, spol. ZEPRIS s.r.o., Mezi Vodami 639/27, Praha 4, IČO: 25117947, ve věci vydání rozhodnutí pro zvláštní užívání místních komunikací v k. ú. Čakovice z důvodu provedení stavby „Přeložka vodovodu Schoellerova – SO 04/05 a komunikace a zpevněné plochy, Etapa 1 – REALIZACE 2026“

podle ustanovení § 24 Zákona č. 13/1997 Sb., o pozemních komunikacích (ve znění pozdějších předpisů) a § 39 Vyhlášky 104/1997 Sb., kterou se provádí Zákon č.13/1997 Sb., o pozemních komunikacích (ve znění pozdějších předpisů),

povoluje zvláštní užívání komunikace Schoellerova v k.ú. Čakovice

žadateli, spol. ZEPRIS s.r.o., Mezi Vodami 639/27, Praha 4, IČO: 25117947, z důvodu provedení stavby „Přeložka vodovodu Schoellerova – SO 04/05 a komunikace a zpevněné plochy, Etapa 1 – REALIZACE 2026“ v k. ú. Čakovice

Termín:

Etapa 0: 01.08 – 09.08.2026
Etapa 1: 10.08. – 25.08.2026
Etapa 2: 19.10. – 31.10.2026

Z důvodu: provedení výše uvedených prací

Opatření: částečné omezení provozu dopravním značením a zařízením na komunikacích

Investor: QUATRODOM spol. s.r.o., Rohanské nábřeží 721/39, Praha 8,
IČO: 27175791
TDI: Ing. Pála tel: 604 320 908

Dodavatel: ZEPRIS s.r.o., Mezi Vodami 639/27, Praha 4,
IČO: 25117947
ZTI: Vysloužil tel: 734 863 181

Toto rozhodnutí se vydává za podmínek:

- 1) Dopravní značení a zařízení komunikace v reflexním provedení dle Změny 1 ČSN 01 8020 zajistí žadatel a bude provedeno podle situace odsouhlasené Policií ČR, KŘ Policie hl. m. Prahy – odbor služby dopravní policie čj: KRPA-211188-2/ČJ-2026-0000DŽ ze dne 29.06.2026, odbornou firmou podle Zákona o provozu na pozemních komunikacích č.361/2000 Sb., Vyhlášky MDS č.294/2015 Sb., kterou se provádí pravidla provozu na pozemních komunikacích a úprava a řízení provozu na pozemních komunikacích.
- 2) Instalace přenosných svislých dopravních značek a přenosného dopravního zařízení bude provedena v souladu s ČSN 01 8020 - Dopravní značky na pozemních komunikacích (včetně jejich změn) a v souladu s TP 66 - Zásady pro přenosné dopravní značení na pozemních komunikacích v souladu se zák. 361/2000 Sb., o provozu na pozemních komunikacích (ve znění pozdějších zákonů). **Žadatel bude provádět denní kontrolu osazení DZ a případné nedostatky bude ihned odstraňovat.**
- 3) Ve všech etapách bude doplněno svislé provizorní značení A15 na výjezdu ze stávajícího bytového domu napojeného na stávající staveništní komunikaci.
- 4) V 1. etapě bude posunuto provizorní VDZ V2b dle vlečné křivky na přestavovaném rameni křižovatky.
- 5) Požadujeme vyhodnocení navržených opatření a případné upravení dle reálného provozu v dané oblasti.
- 6) Případná změna termínu akce bude projednána s Policií ČR.
- 7) Stavba bude ohraničena zábranami proti vstupu nebo pádu chodců do výkopu. Po celou dobu trvání omezení komunikace bude zachován dostatečný průjezd pro provozovatele dopravy, vozidla záchranného systému a hasičský záchranný sbor.
- 8) Případná skládka materiálu, stavební technika ani pracovníci nesmí zasahovat do volného jízdního profilu, aby nebyla ohrožena bezpečnost a plynulost provozu na pozemních komunikacích.
- 9) Nejpozdější termín provedení prací včetně všech dokončovacích prací je **31.10.2026**.

Při nesplnění některé z podmínek tohoto rozhodnutí je silniční správní úřad oprávněn na základě § 25 odst. 4, zákona č. 13/1997 Sb., o pozemních komunikacích (ve znění pozdějších předpisů) udělené povolení odejmout.

Odůvodnění

Rozhodnutí o vydání povolení zvláštního užívání komunikace Schoellerova v k.ú. Čakovice, z důvodu provedení stavby „Přeložka vodovodu Schoellerova – SO 04/05 a komunikace a zpevněné plochy, Etapa 1 – REALIZACE 2026“ v k. ú. Čakovice, bylo vydáno na základě žádosti, ze dne 08.07.2026, kterou podala spol. ZEPRIS s.r.o., Mezi Vodami 639/27, Praha 4, IČO: 25117947, která zastupuje na základě plné moci dodavatele stavby spol. QUATRODOM spol. s.r.o., Rohanské nábřeží 721/39, Praha 8, IČO: 27175791. Umístění dopravního značení bude provedeno dle přiložené dokumentace, která je nedílnou součástí tohoto rozhodnutí.

Žadatel k žádosti připojil stanovisko Policie ČR, KŘP hl. m. Prahy – odbor služby dopravní policie KRPA-211188-2/ČJ-2026-0000DŽ ze dne 29.06.2026.

Majitelem komunikace TSK hl. m. Praha byl vydán koordináční souhlas s provedením výkopových prací dne 03.06.2026 číslo VK : 26-18-090, číslo akce: 2016-1025-02497. Souhlas vydala elektronicky i MČ Praha – Čakovice.+

Poučení

Proti tomuto rozhodnutí může účastník řízení podat podle ustanovení § 81 a 82 správního řádu odvolání, ve kterém se uvede, v jakém rozsahu se rozhodnutí napadá a dále namítaný rozpor s právními předpisy nebo nesprávnost rozhodnutí, nebo řízení, jež mu předcházelo, ve lhůtě 15 dnů ode dne jeho oznámení k Odboru pozemních komunikací a drah Magistrátu hl. m. Prahy, podáním učiněným u zdejšího OD P 18. Odvolání se podává v potřebném počtu stejnopisů.

Nepodá-li účastník potřebný počet stejnopisů, vyhotoví je na jeho náklady Úřad městské části Praha 18. Odvolání proti tomuto rozhodnutí nemá dle § 24 zák. 13/1997 Sb., o pozemních komunikacích odkladný účinek. Odvolání jen proti odůvodnění rozhodnutí je nepřipustné.

„otisk úředního razítka“

Miroslav Stražil
vedoucí oddělení dopravy
„podepsáno elektronicky“

Obdrží účastníci řízení:

ZEPRIS s.r.o., Mezi Vodami 639/27, Praha 4

Dotčený orgán:

Policie ČR, KŘ policie hl. m. Prahy – OSDP, Kongresová 2, Praha 4

MČ Praha Čakovice, nám. 25. března 121/1, Praha 9 - Čakovice

Technická správa komunikací hl. m. Praha a.s., Veletržní 1623/24, Praha 7

Na vědomí:

Dopravní podnik hl. m. Praha, Sokolovská 217/42, Praha 9

ROPID, Rytířská 406/10, Praha 1

Úřední deska:

UMČ Praha 18

MČ Praha Čakovice



MĚSTSKÁ ČÁST PRAHA 18
Úřad městské části
Odbor dopravy
Bechyňská 639
199 00 Praha 9



Č. J.: MC18 59553/2026 OD
SP. ZN.: MC18-S 1249/2026 OD
POČET STRAN: 2
VYŘIZUJE: Miroslav Stražil
TEL.: 284028185
E-MAIL: miroslav.strasil@letnany.cz

DATUM: 01.07.2026

Opatření obecné povahy

Odbor dopravy ÚMČ Praha 18, Bechyňská 639, Praha 9 (dále OD P18) jako silniční správní úřad, příslušný podle § 40 zákona č. 13/1997 Sb., o pozemních komunikacích (ve znění platných předpisů) a dle ust. § 124 zákona č. 361/2000 Sb., o provozu na pozemních komunikacích a o změně některých zákonů, ve znění pozdějších předpisů (dále jen "zákon o silničním provozu") a Vyhlášky č. 55/2000 Sb., Hl. m. Prahy, kterou se vydává Statut hl. m. Prahy a podle ust. § 77, zákona o provozu na pozemních komunikacích, na základě žádosti o vydání rozhodnutí pro uzavírku části místní komunikace Schoellerova, kterou podal dne 08.07.2026, spol. ZEPRIS s.r.o., Mezi Vodami 639/27, Praha 4, IČO: 25117947, ve věci umístění přechodného DZ, z důvodu provedení stavby „Přeložka vodovodu Schoellerova – SO 04/05 a komunikace a zpevněné plochy, Etapa 1 – REALIZACE 2026“ v k. ú. Čakovice

Vydává

stanovení přechodné úpravy provozu pro zvláštní užívání místní komunikace Schoellerova v k. ú. Čakovice

spočívající v umístění přechodného svislého DZ (dle potvrzených situací jednotlivých etap), pro zvláštní užívání místní komunikace Schoellerova v Praze 9 – Čakovice, v termínu **01.08.2026 – 31.10.2026**, dle přiložené dokumentace, která je nedílnou součástí tohoto stanovení, za níže uvedených podmínek pro jejich realizaci:

1. K osazení přechodného dopravního značení se vyjádřila Policie ČR, KŘ policie hl. m. Prahy – odbor služby dopravní policie, souhlasným stanoviskem č.j.: KRPA-211188-2/ČJ-2026-0000DŽ ze dne 29.06.2026, k situaci dopravního značení, které je jedním z dokladů tohoto řízení.
2. Instalace přechodného svislého dopravního značení bude provedena v souladu s ČSN 01 8020 - Dopravní značky na pozemních komunikacích (včetně jejich změn) a v souladu s TP 66 - Zásady pro přenosné dopravní značení na pozemních komunikacích v souladu s vyhláškou č. 294/2015 Sb., kterou se provádí zákon o silničním provozu (ve znění pozdějších zákonů).
3. Dopravní značky musí být v reflexním provedení v základní velikosti. Veškeré dopravní značení bude osazeno na odpovídajících nosičích. Umístěním dopravního značení nesmí být narušeno vnímání dopravní situace na ostatních komunikacích.
4. **Dopravní značení B28 a E13 text bude umístěno 7 dní před zahájením prací**
5. OD P18 si vyhrazuje právo toto stanovení místní úpravy provozu na pozemních komunikacích změnit, upravit, doplnit, popřípadě zrušit, bude-li si to vyžadovat veřejný zájem nebo v případě, že dopravní značení bude umístěno v rozporu se stanovenými podmínkami.

Odůvodnění

OD P18 jako silniční správní úřad, příslušný podle § 40 zákona č. 13/1997 Sb., o pozemních komunikacích (ve znění platných předpisů) a dle ust. § 124 zákona č. 361/2000 Sb., o provozu na pozemních komunikacích a o změně některých zákonů, ve znění pozdějších předpisů (dále jen "zákon o silničním provozu") zahájil řízení o návrhu obecné povahy podle ust. § 77, zákona o provozu na pozemních komunikacích, na základě žádosti o vydání rozhodnutí pro zvláštní užívání komunikací, kterou podal dne 08.07.2026, spol. ZEPRIS s.r.o., Mezi Vodami 639/27, Praha 4, IČO: 25117947, která zastupuje na základě plné moci investora stavby spol. QUATRODOM spol. s.r.o., Rohanské nábřeží 721/39, Praha 8, IČO: 27175791, ve věci umístění přechodného DZ (dle potvrzených situací jednotlivých etap), pro zvláštní užívání místní komunikace Schoellerova v Praze 9 – Čakovice v termínu 01.08.2026 – 31.10.2026 z důvodu provedení stavby „Přeložka vodovodu Schoellerova – SO 04/05 a komunikace a zpevněné plochy, Etapa 1 – REALIZACE 2026“

Žadatel k žádosti připojil stanovisko Policie ČR, KŘP hl. m. Prahy – odbor služby dopravní policie vydaném pod č.j.: KRPA-211188-2/ČJ-2026-0000DŽ ze dne 29.06.2026.

Majitelem komunikace TSK hl. m. Praha byl vydán koordináční souhlas s provedením výkopových prací dne 03.06.2026 číslo VK : 26-18-090, číslo akce: 2016-1025-02497. Souhlas vydala elektronicky i MČ Praha – Čakovice.

Poučení o opravném prostředku

Opatření obecné povahy nabývá účinnosti pátým dnem po dni vyvěšení podle ustanovení ust. § 77 odst. 5) zákona o silničním provozu ve znění pozdějších předpisů, v platném znění. Ve smyslu ustanovení § 173 odst. 2 zákona č. 500/2004 Sb., správní řád, proti opatření obecné povahy nelze podat řádný opravný prostředek. Ve smyslu ustanovení § 101a zákona č. 150/2002 Sb., soudní řád správní, ve znění pozdějších předpisů je možný soudní p

„otisk úředního razítka“

Miroslav Stražil
vedoucí oddělení dopravy
/podepsáno elektronicky/

Obdrží:

ZEPRIS s.r.o., Mezi Vodami 639/27, Praha 4

Dotčený orgán:

Policie ČR, KŘ policie hl. m. Prahy – OSDP, Kongresová 2, Praha 4
MČ Praha Čakovice, nám. 25.března 121, Praha 9 - Čakovice

Na vědomí:


Dopravní podnik hl. m. Praha, Sokolovská 217/42, Praha 9
ROPID, Rytířská 406/10, Praha 1

Úřední deska:


UMČ Praha 18
MČ Praha – Čakovice

SITUACE DIO - 0. ETAPA

VYZNAČENÍ PRACOVNÍHO MÍSTA

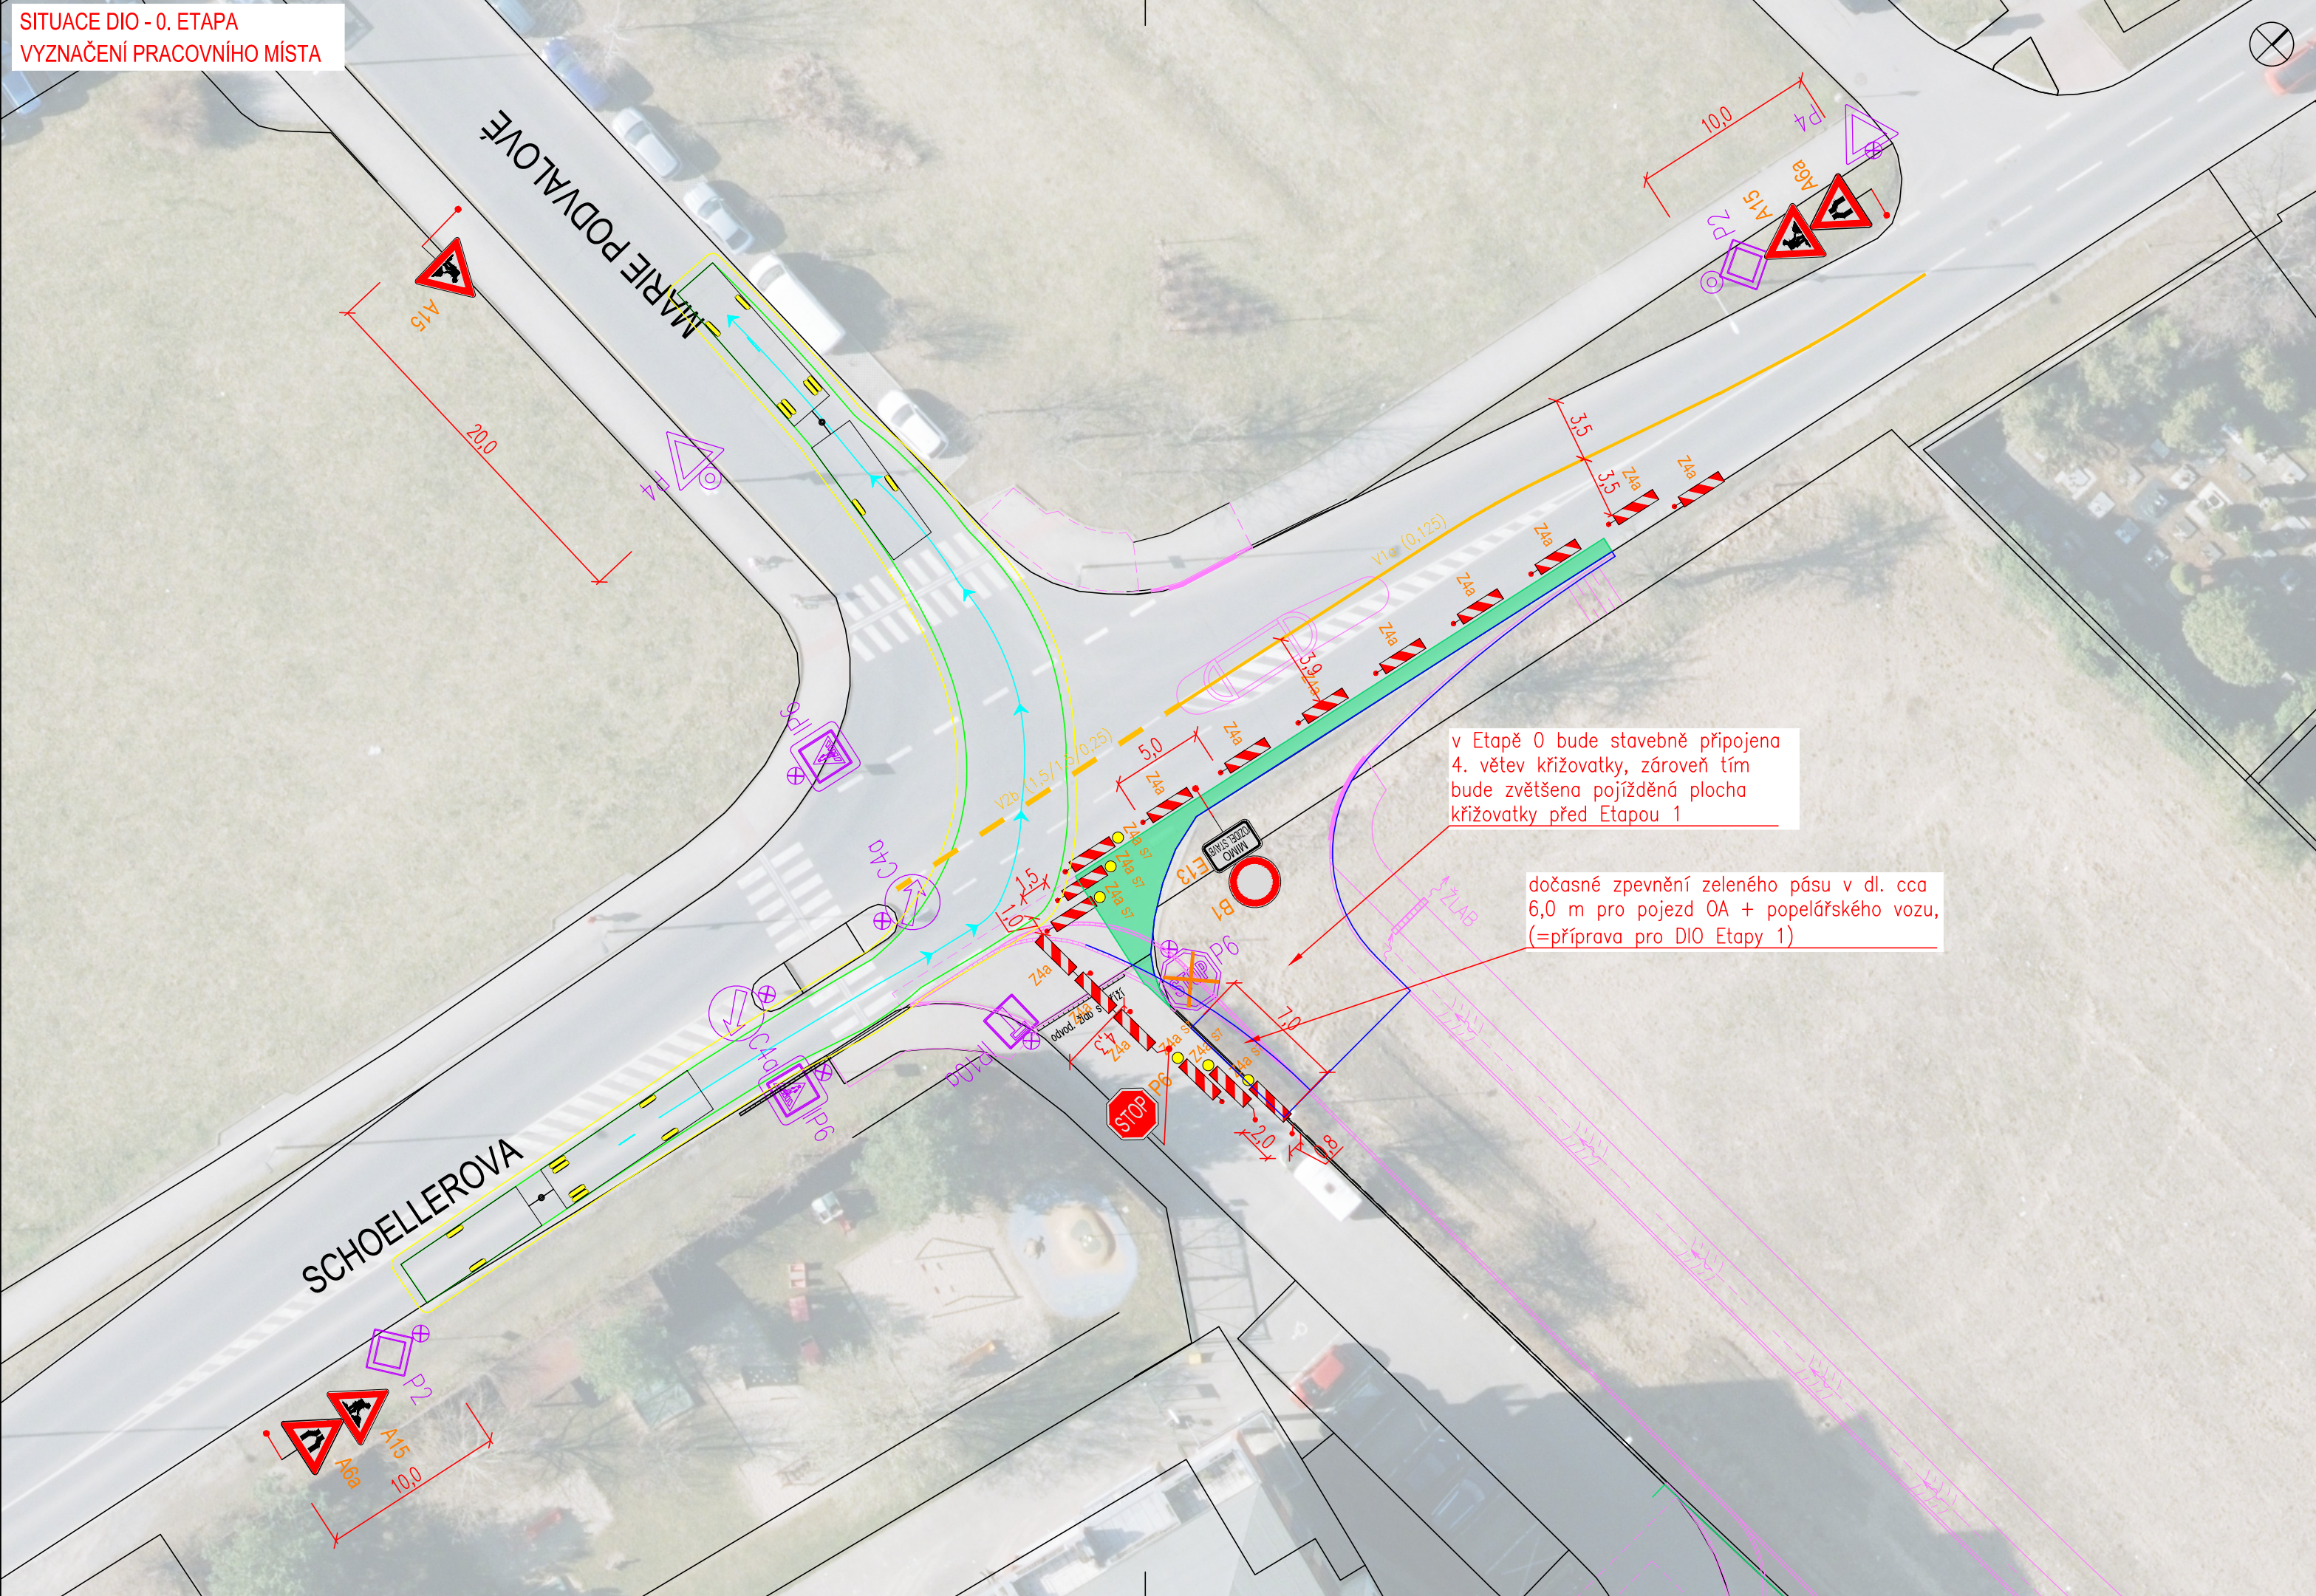

LEGENDA:

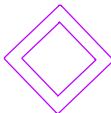- | | |
|---|--|
|  | PRACOVNÍ MÍSTO NA POZEMNÍ KOMUNIKACI |
|  | OBCHOZÍ KORIDOR PRO PĚŠÍ |
|  | MOBILNÍ ZÁBRANA VÝŠKY 110 CM |
|  A15 | NAVRHOVANÉ PŘECHODNÉ SDZ |
|  | NAVRHOVANÉ PŘECHODNÉ VDZ |
|  P2 | STÁVAJÍCÍ SDZ |
|  IJ4a | STÁVAJÍCÍ SDZ ZNEPLATNĚNÉ ORANŽOVO–ČERNÝM PRUHEM
(SDZ UPRAVUJÍCÍ PŘEDNOST BUDE ZCELA ZAKRYTO) |

VÝŠKOVÝ SYSTÉM BPV

SOUŘADNICOVÝ SYSTÉM JTSK



ZEPRIS s.r.o.
Mezi Vodami 27
143 20 Praha 4

VYPRACOVAL:

Ing. Jakub Kliment

ODPOVĚDNÁ OSOBA:

Ing. Stanislav Šebesta

AKCE:

REZIDENČNÍ KOMPLEX ČAKOVICE

SO 04, SO 14 - realizace 2026

PŘÍLOHA:

Situace DIO - 0.etapa

Č. PŘÍLOHY:

1

STUPEŇ:

DIO


DATUM: 06/2026

MĚŘÍTKO: 1:500

FORMÁT: 3x A4

© návrh řešení obsažený ve výkresové a textové části je předmětem ochrany dle autorského zákona

SITUACE DIO - 1. ETAPA
VYZNAČENÍ PRACOVNÍHO MÍSTA
- DETAIL KŘIŽOVATKY

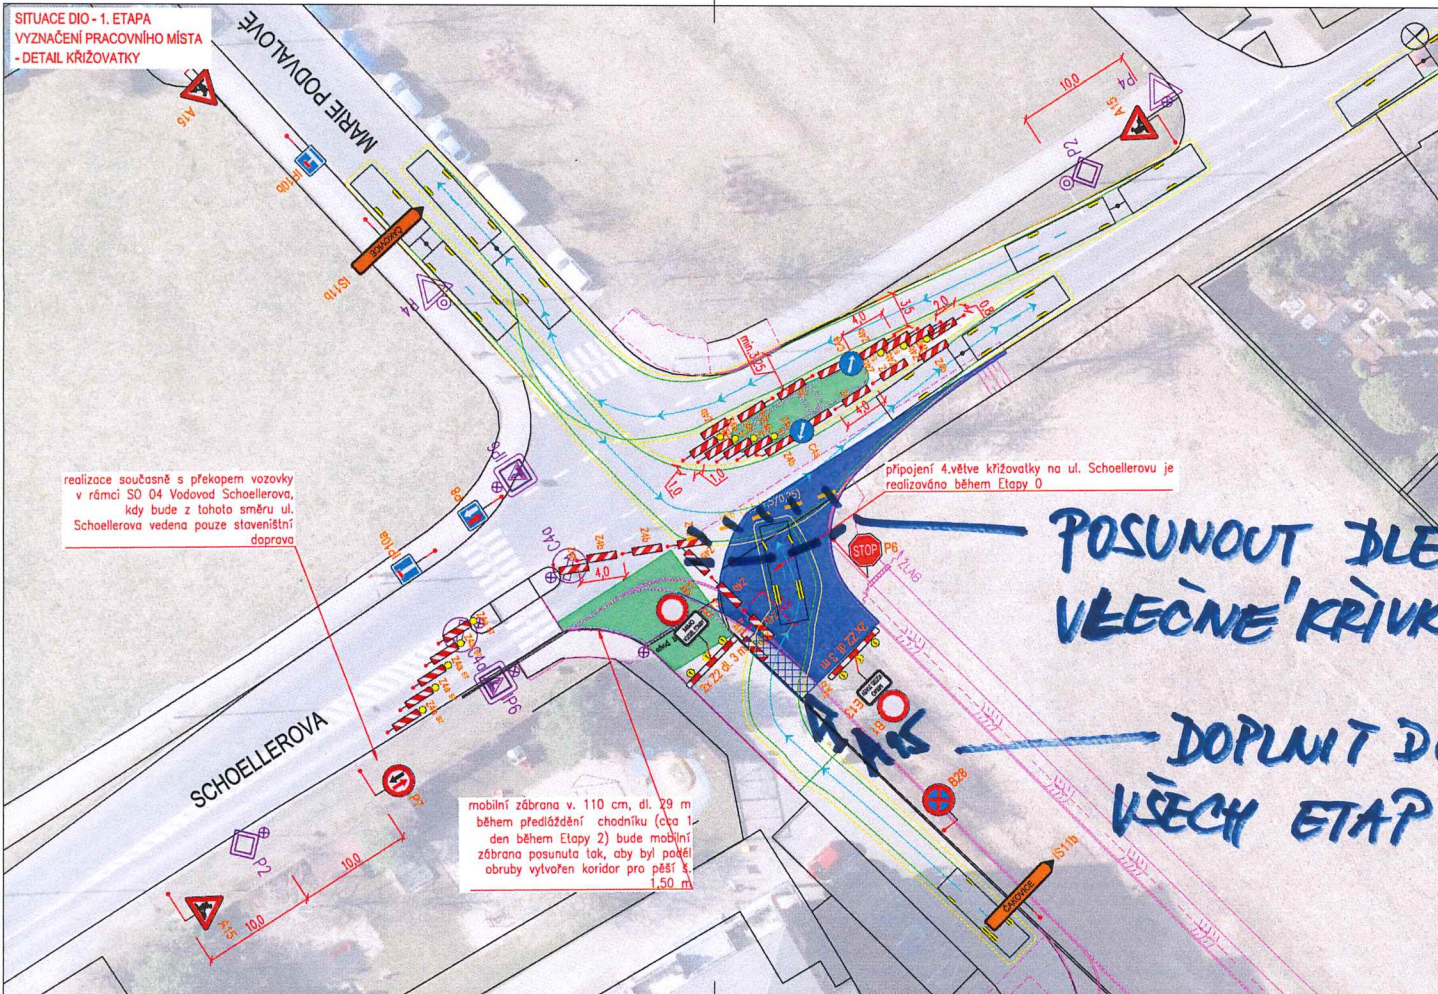

LEGENDA:

- PRACOVNÍ MÍSTO NA POZEMNÍ KOMUNIKACI
- DEFINITIVNÍ ASFALTOVÁ VOZOVKA – REALIZOVÁNO BĚHEM ETAPY 0
- DOČASNÁ VOZOVKA (PŘEJEZD POSTRANNÍHO DĚLIČHO PÁSU) – REALIZOVÁNO BĚHEM ETAPY 0
- PŘECHODOVÁ LÁVKA PRO PĚŠÍ 2000x1000 mm S OBOUSTRANNÝM ZÁBRADLÍM VÝŠKY 120 CM VČETNĚ ZARÁŽKY PRO SLEPECKOU HŮL
- MOBILNÍ ZÁBRANA VÝŠKY 110 CM
- A15 NAVRHOVANÉ PŘECHODNÉ SDZ
- NAVRHOVANÉ PŘECHODNÉ VZ
- P2 STÁVAJÍCÍ SDZ
- IJ4a STÁVAJÍCÍ SDZ ZNEPLATNĚNÉ ORANŽOVO-ČERNÝM PRUHEM (SDZ UPRAVUJÍCÍ PŘEDNOST BUDE ZCELA ZAKRYTO)

POZN.: PRŮJEZD OBALOVÝMI KŘIVKAMI DOLOŽEN PRO KLOUBOVÝ AUTOBUS IVECO STREETWAY dl. 18,75 m, VČETNĚ BEZPEČNOSTNÍHO OODSTUPU 0,40 m

VÝŠKOVÝ SYSTÉM BPV

SOUŘADNICOVÝ SYSTÉM JTSK



ZEPRIS s.r.o.
Mezi Vodami 27
143 20 Praha 4

VYPRACOVAL: Ing. Jakub Kliment

ODPOVĚDNÁ OSOBA: Ing. Stanislav Šebesta

AKCE:

REZIDENČNÍ KOMPLEX ČAKOVICE
SO 04, SO 14 - realizace 2026

PŘÍLOHA:

Situace DIO - 1. etapa

Č. PŘÍLOHY:
2.1

STUPEŇ: DIO


DATUM: 03/2026

MĚŘÍTKO: 1:500

FORMÁT: 3x A4

© návrh řešení obsažený ve výkresové a textové části je předmětem ochrany dle autorského zákona

SITUACE DIO - 2. ETAPA
VYZNAČENÍ PRACOVNÍHO MÍSTA

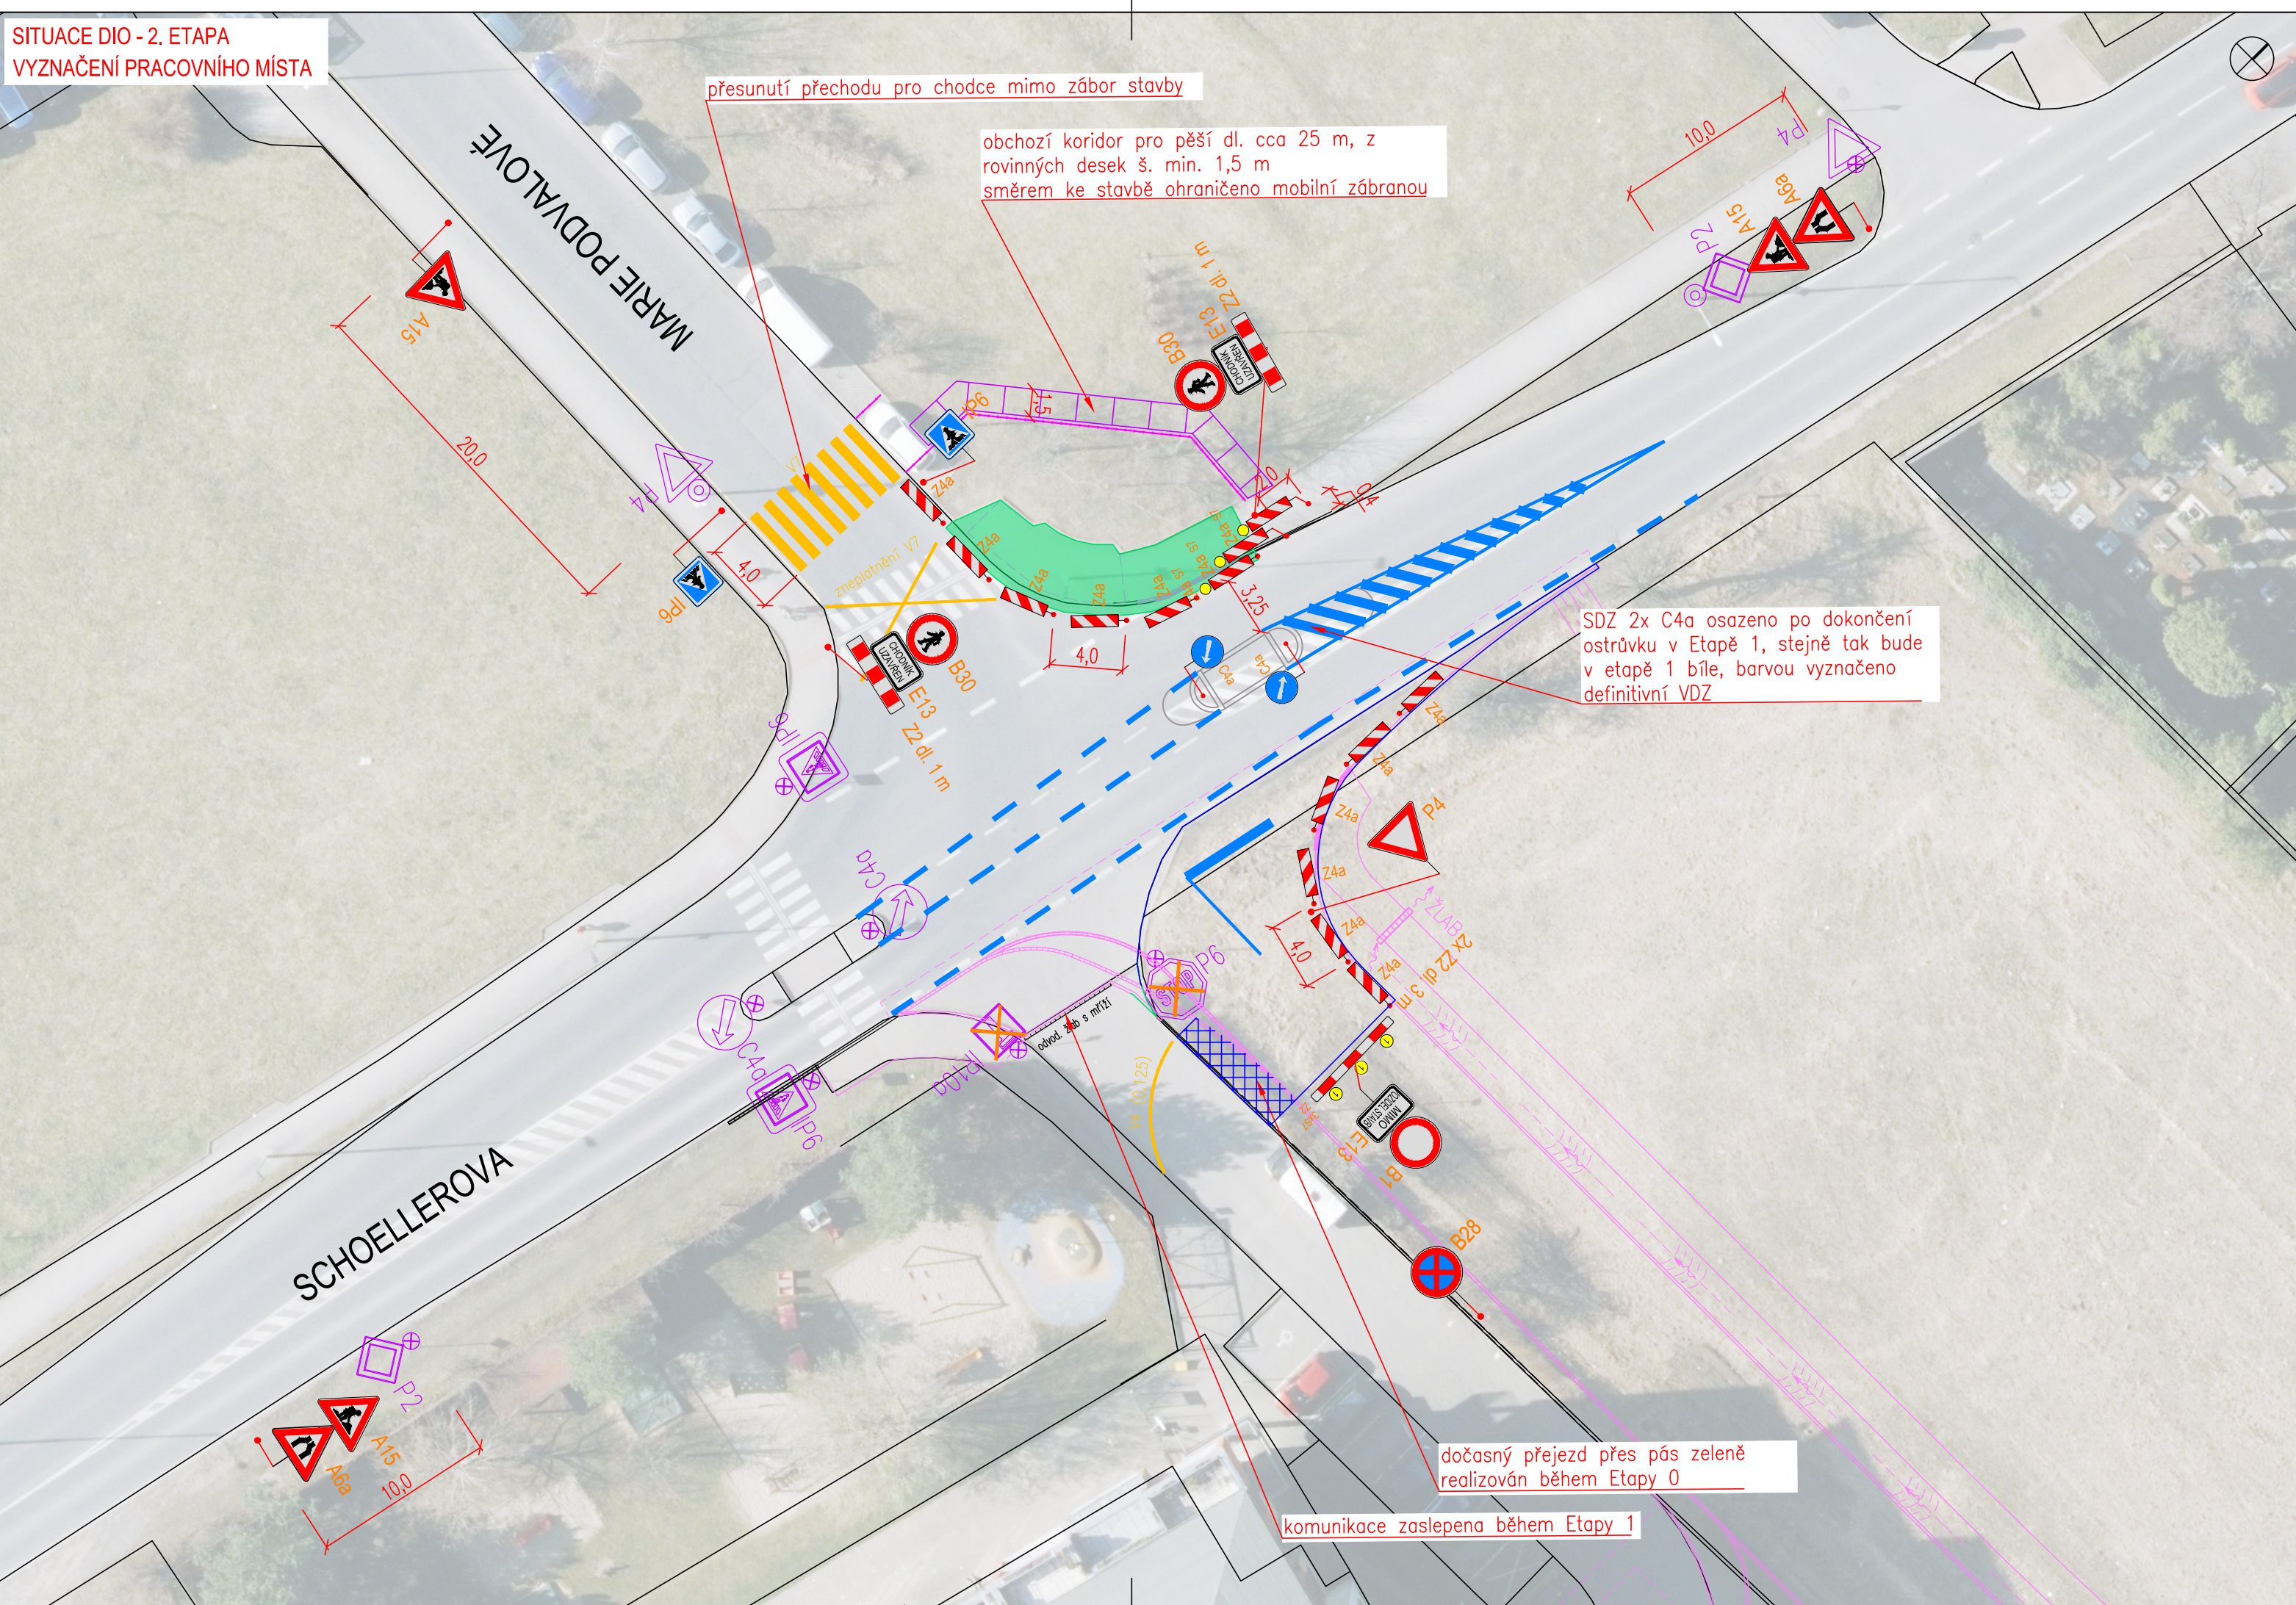

LEGENDA:

- PRACOVNÍ MÍSTO NA POZEMNÍ KOMUNIKACI
- DOČASNÁ VOZOVKA (PŘEJEZD POSTRANNÍHO DĚLICÍHO PÁSU) – REALIZOVÁNO BĚHEM ETAPY 0
- OBCHOZÍ KORIDOR PRO PĚŠÍ
- MOBILNÍ ZÁBRANA VÝŠKY 110 CM
- A15 NAVRHOVANÉ PŘECHODNÉ SDZ
- NAVRHOVANÉ PŘECHODNÉ VDZ
- P2 STÁVAJÍCÍ SDZ
- IJ4a STÁVAJÍCÍ SDZ ZNEPLATNĚNÉ ORANŽOVO–ČERNÝM PRUHEM (SDZ UPRAVUJÍCÍ PŘEDNOST BUDE ZCELA ZAKRYTO)

VÝŠKOVÝ SYSTÉM BPV

SOUŘADNICOVÝ SYSTÉM JTSK

		ZEPRIS s.r.o. Mezi Vodami 27 143 20 Praha 4	
VYPRACOVAL:		Ing. Jakub Kliment	ODPOVĚDNÁ OSOBA: Ing. Stanislav Šebesta
AKCE:			
REZIDENČNÍ KOMPLEX ČAKOVICE SO 04, SO 14 - realizace 2026			
PŘÍLOHA:			Č. PŘÍLOHY:
Situace DIO - 2.etapa			3
STUPEŇ:	DIO	DATUM:	03/2026
MĚŘÍTKO:	1:500	FORMÁT:	3x A4

© návrh řešení obsažený ve výkresové a textové části je předmětem ochrany dle autorského zákona

