



MĚSTSKÁ ČÁST PRAHA 18
Úřad městské části
Odbor dopravy
Bechyňská 639
199 00 Praha 9



MC18X00D046N

Č.J.: MC18 5324/2021 OD
SP. ZN.: MC18-S 371/2021/OD/St
VYŘIZUJE: Miroslav Strašil
TEL.: 284028185
E-MAIL: miroslav.strasil@letnany.cz

DATUM: 01.03.2021

Rozhodnutí o uzavírce komunikace

Úřad městské části Praha 18, odbor dopravy (dále OD P 18), jako silniční správní úřad, příslušný podle § 40, odst. 5 Zákona č. 13/1997 Sb., o pozemních komunikacích (ve znění pozdějších předpisů) a Vyhlášky č. 55/2000 Sb., Hl. m. Prahy, kterou se vydává Statut hl. m. Prahy rozhodl v žádosti, kterou podala dne 22.02.2021, spol. **INPROS PRAHA a.s.**, IČO: 47114444, Ke Krči 735/28 Praha 4, spočívající v umístění přechodného svislého DZ na komunikaci Tryskovická, Jirsákova, Babiččina v Praze Čakovice a Třeboradice ve dnech 05.03.2021 – 14.05.2021 takto:

podle ustanovení § 25 zák. č. 13/1997 Sb., o pozemních komunikacích (ve znění pozdějších předpisů) a § 39 Vyhlášky 104/1997 Sb., kterou se provádí Zákon č.13/1997 Sb., o pozemních komunikacích (ve znění pozdějších předpisů)

povoluje zvláštní užívání komunikace Tryskovická, Jirsákova, Babiččina v Praze Čakovice a Třeboradice z důvodu provedení akce „souvislá údržba cyklostezek, MČ Praha Čakovice, „1.část: MČ Praha Čakovice oprava cyklostezky A43“ k.ú. Čakovice, Miškovice a Třeboradice .

žadateli, kterým je spol. INPROS PRAHA a.s., IČO: 47114444, Ke Krči 735/28 Praha 4, z důvodu provedení výše uvedené stavby.

Termín: Etapa 1: 05.03. - 26.03.2021
Etapa 2: 26.03. – 16.04.2021
Etapa 3: 17.04. – 14.05.2021

Opatření : zvláštní užívání komunikace Tryskovická, Jirsákova, Babiččina v Praze Čakovice a Třeboradice

Investor: MČ Praha Čakovice, nám. 25. března 121, Praha Čakovice

Dodavatel: INPROS PRAHA a.s., Ke Krči 735/28 Praha 4
IČO: 47114444
TDI: Vachtl tel. 724 328 251

Toto rozhodnutí se vydává za podmíněk:

- 1) Dopravní značení v reflexním provedení dle Změny 1 ČSN 01 8020 zajistí žadatel a bude provedeno podle situace odsouhlasené Policií ČR, KŘ Policie hl. m. Prahy – odbor služby dopravní policie čj.: KRPA-53254-1/ČJ-2021-0000DŽ ze dne 01.03.2021, odbornou firmou podle Zákona o provozu na pozemních komunikacích č.361/2000 Sb., Vyhlášky MDS č.30/2001 Sb., kterou se provádí pravidla provozu na pozemních komunikacích a úprava a řízení provozu na pozemních komunikacích.
- 2) Instalace přenosného svislého dopravního značení bude provedena v souladu s ČSN 01 8020 - Dopravní značky na pozemních komunikacích (včetně jejich změn) a v souladu s TP 66 - Zásady

IČ : 00231321 Úřad MČ Praha 18 – telefon/fax : Odbor dopravy telefony :
DIČ : CZ00231321 ústředna: 284 028 111 vedoucí: 284 028 185
fax : 284 028 225 E-mail: miroslav.strasil@letnany.cz

pro přenosné dopravní značení na pozemních komunikacích v souladu se zák. 361/2000 Sb., o provozu na pozemních komunikacích (ve znění pozdějších zákonů).

- 3) **Žadatel bude provádět denní kontrolu osazení DZ a případné nedostatky bude ihned odstraňovat.**
- 4) Zhotovitel odpovídá za čistotu vozovky na výjezdech z lokality stavebních prací. V průběhu prací bude opatřeními bude zajištěna bezpečnost chodců.
- 5) **Po dokončení stavby bude na výzvu stavebníka provedeno předání dotčených komunikací správcům dotčených komunikací.**
- 6) Nejpozdější termín provedení prací včetně všech dokončovacích prací je 14.05.2021.

Při nesplnění některé z podmínek tohoto rozhodnutí je silniční správní úřad oprávněn na základě § 24 odst. 4, zákona č. 13/1997 Sb., o pozemních komunikacích (ve znění pozdějších předpisů) udělené povolení odejmout nebo zrušit.

Odůvodnění

Rozhodnutí o povolení zvláštního užívání komunikace Tryskovická, Jirsákova, Babiččina v Praze Čakovice a Třeboradice, pro provádění stavby „souvislá údržba cyklostezek, MČ Praha Čakovice, „1. část: MČ Praha Čakovice oprava cyklostezky A43“ k.ú. Čakovice, Miškovice a Třeboradice, spočívající v umístění přechodného svíslého DZ, bylo vydáno na základě žádosti ze dne 22.02.2021, kterou podala spol. INPROS PRAHA a.s., IČO: 47114444, Ke Krči 735/28 Praha 4, která zastupuje na základě plné moci MČ Praha Čakovice, nám. 25. března 121, Praha Čakovice.

K osazení dopravního značení a zařízení se vyjádřila Policie ČR, KŘ policie hl. m. Prahy – odbor služby dopravní policie souhlasným stanoviskem čj.: KRPA-53254-1/ČJ-2021-0000DŽ ze dne 01.03.2021.

Poučení účastníků

Proti tomuto rozhodnutí může účastník řízení podat podle ustanovení § 81 a 82 správního řádu odvolání, ve kterém se uvede, v jakém rozsahu se rozhodnutí napadá a dále namítaný rozpor s právními předpisy nebo nesprávnost rozhodnutí, nebo řízení, jež mu předcházelo, ve lhůtě 15 dnů ode dne jeho oznámení k Odboru pozemních komunikací a drah Magistrátu hl. m. Prahy, podáním učiněným u zdejšího OD P 18. Odvolání se podává v potřebném počtu stejnopisů.

Nepodá-li účastník potřebný počet stejnopisů, vyhotoví je na jeho náklady Úřad městské části Praha 18. Odvolání proti tomuto rozhodnutí nemá dle § 24 zák. 13/1997 Sb., o pozemních komunikacích odkladný účinek. Odvolání jen proti odůvodnění rozhodnutí je nepřípustné.

Miroslav Stražil
vedoucí odboru dopravy
UMČ Praha 18

Obdrží:


INPROS Praha a.s., Ke Krči 28, Praha 4

Dotčený orgán:

MČ Praha Čakovice, nám. 25. března 121, Praha Čakovice
Policie ČR, KŘ policie hl. m. Prahy – OSDP, Kongresová 2, Praha 4
HZS hl. m. Prahy, Sokolská 62, Praha 2
Záchranná zdravotnická služba hl. m. Prahy, Korunní 2456, Praha 10

Úřední deska:

UMČ Praha - Čakovice



 Policie České republiky

 Krajské ředitelství policie hl. m. Prahy

 Odbor služby dopravní policie

 140 00 Praha 4, Kongresová 2

 Číslo mapy: 53 254-1 / ČJ-20 21-0000DŽ

 -14-

 Dne: 04-03-2021

 plk. Mgr. Jiří Dušek

 vedoucí odboru

 z r. kpt. Bc. Gabriela Bielešá


477 2018

Souhlasné stanovisko ve smyslu

 §25 odst. 6c), zák. č. 13/1997 Sb. a

 §77 odst. 1c), zák. č. 361/2000 Sb.


477 2018


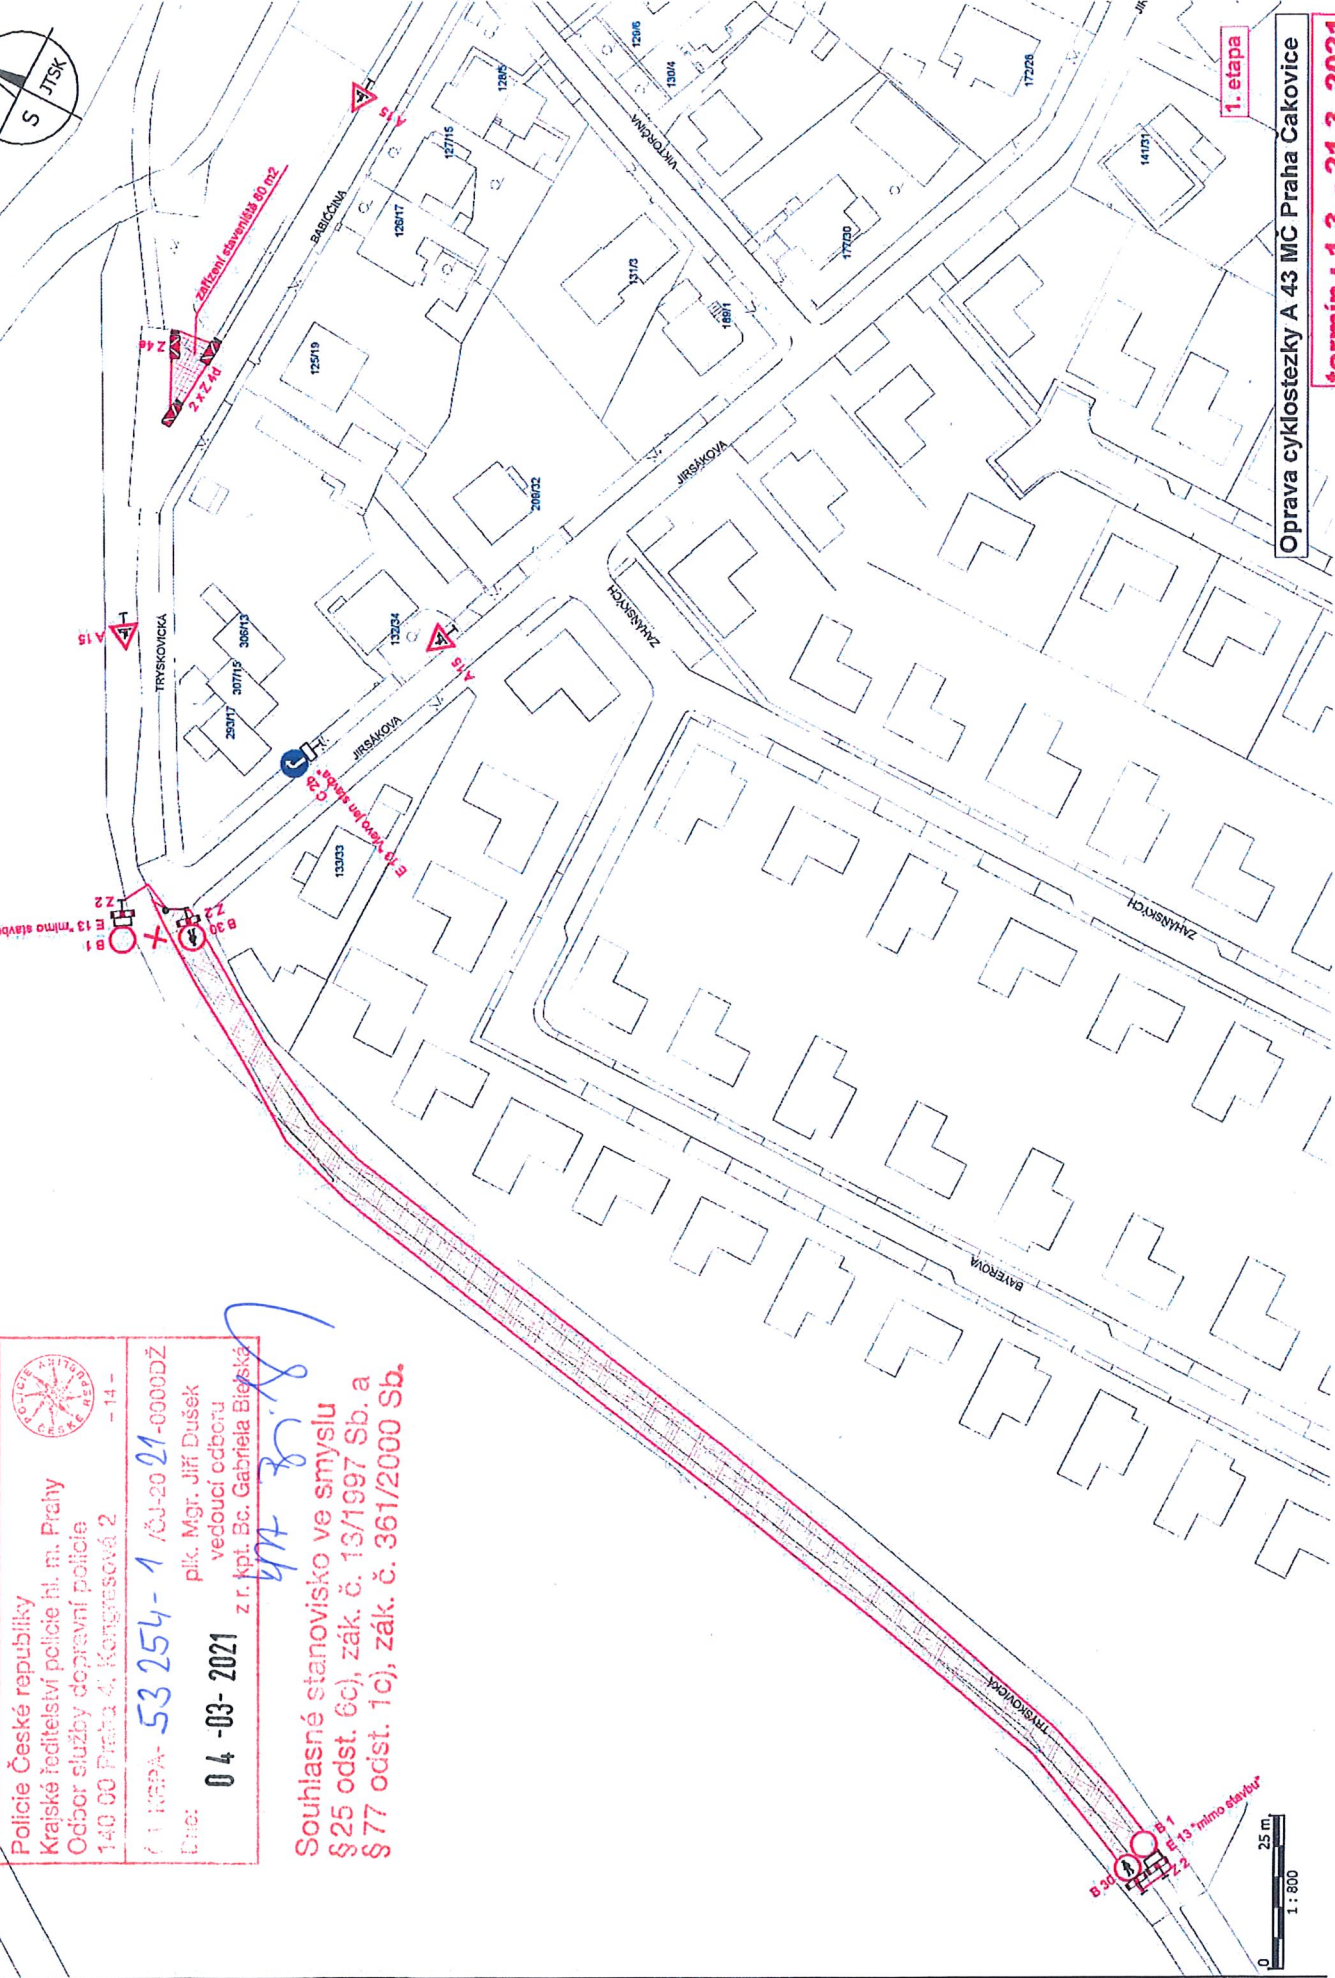


1. etapa

 Oprava cyklostezky A 43 MC Praha Cakovice

 termín : 1.3. - 21.3. 2021

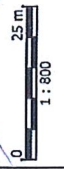

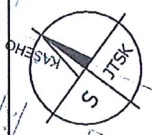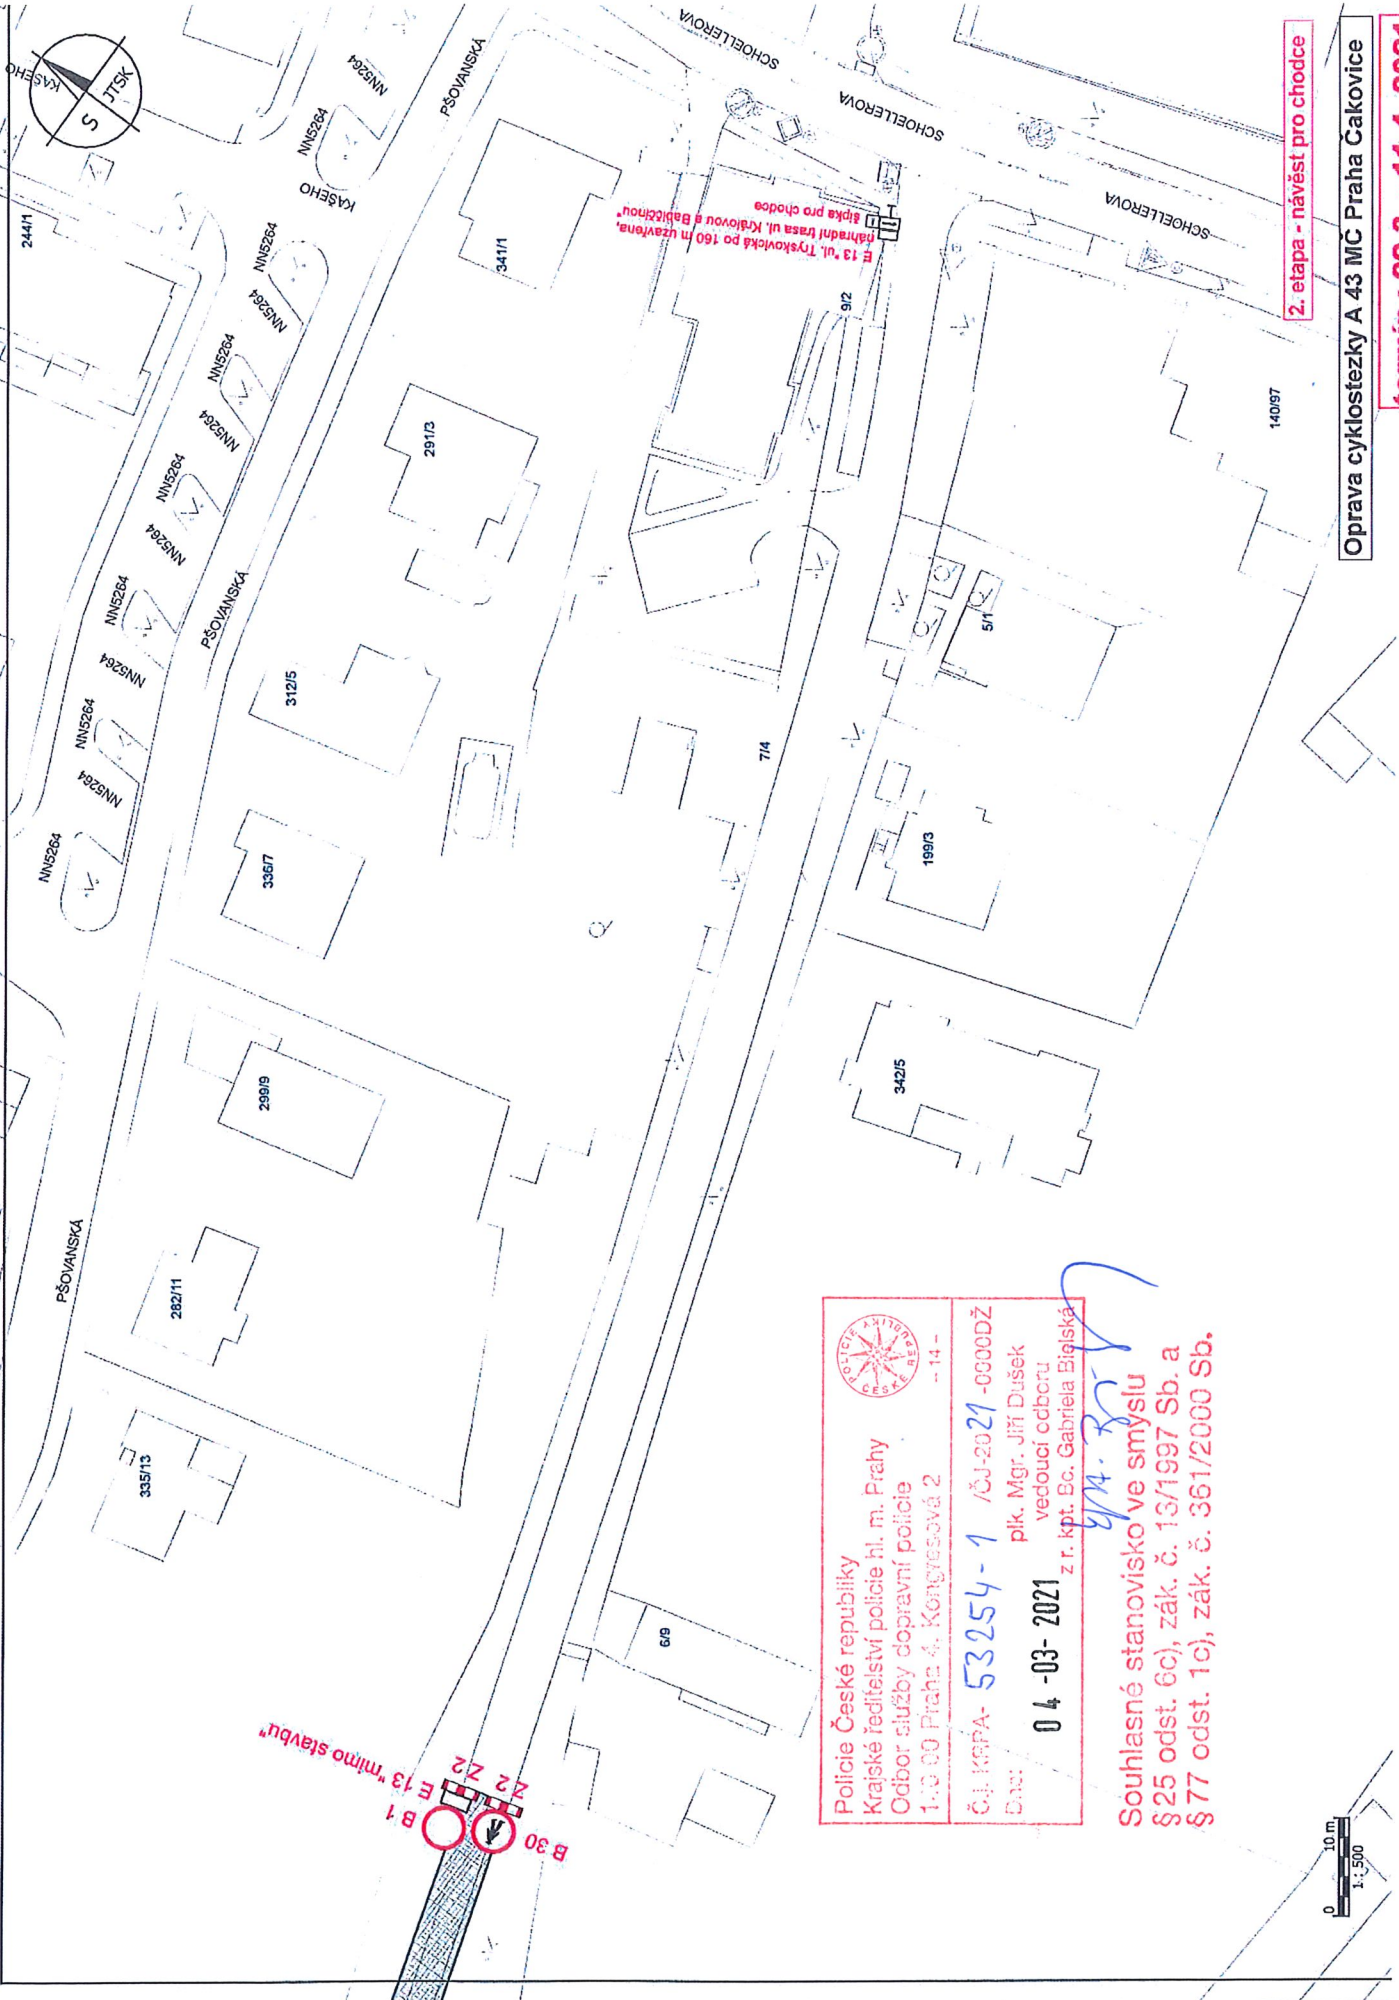


2. etapa - návěst pro chodce

Oprava cyklostezky A 43 MC Praha Čakovice

termín : 22.3. - 11.4. 2021


B 30
Z 22
Z 22
E 13 "mlno stavbu"
B 1

E 13 ul. Tryskovická po 160 m uzavřena
"šipka pro chodce"
přehradní trasa ul. Královou a Babiččinou


 Policie České republiky
 Krajské ředitelství policie hl. m. Prahy
 Odbor služby dopravní policie
 1-00 Praha 4, Kongresová 2
 -- 14 --
 Č.j. KŘP/A- 53254-1 /ČJ-2021-0000DŽ
 Dat: 04-03-2021
 plk. Mgr. Jiří Dušek
 vedoucí odboru
 z r. kpt. Bc. Gabriela Bielská
G.A. Bc. Bielská

Souhlasné stanovisko ve smyslu
 §25 odst. 6c), zák. č. 15/1997 Sb. a
 §77 odst. 1c), zák. č. 361/2000 Sb.





 Policie České republiky

 Krajské ředitelství policie hl. m. Prahy

 Odbor služeb dopravní policie

 140 00 Praha 4, Kongresová 2

 Č.j. KRPA- 53254-1 /ČJ-2021 -0000DŽ - 14 -

 Dne: 04-03-2021

 plk. Mgr. Jiří Dušek

 vedoucí odboru


 z r. kpř. Bc. Gabriela Bělská

GA Br

Souhlasné stanovisko ve smyslu

 §25 odst. 6c), zák. č. 13/1997 Sb. a

 §77 odst. 1c), zák. č. 361/2000 Sb.

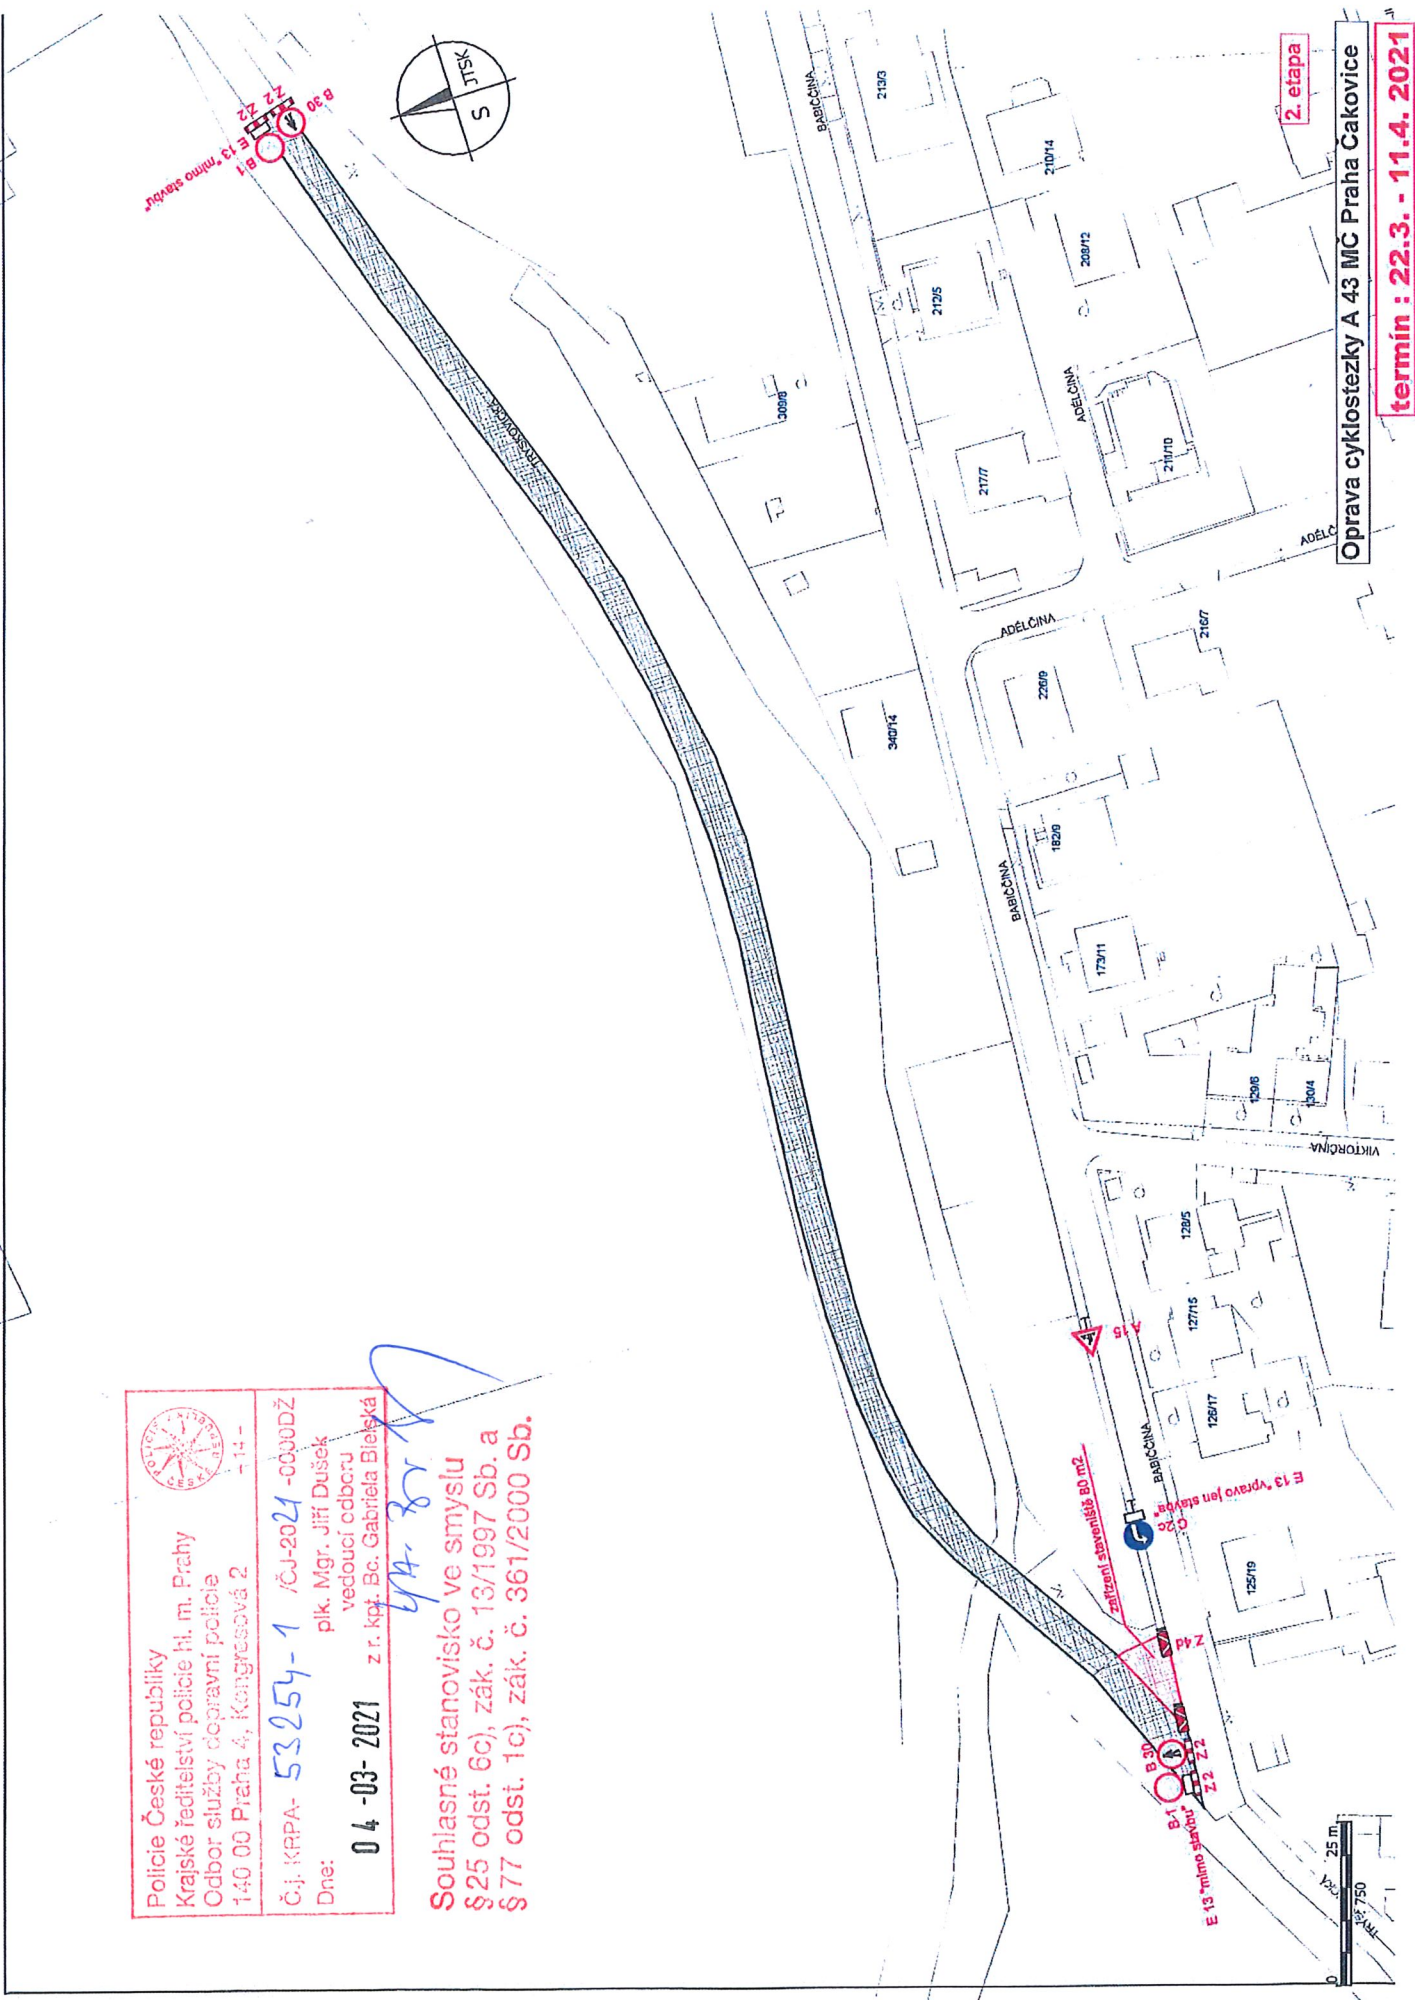

2. etapa

 Oprava cyklostezky A 43 MČ Praha Čakovice

 termín : 22.3. - 11.4. 2021


Policej České republiky
Krajské ředitelství policie hl. m. Prahy
Odbor služby dopravní policie
140 00 Praha 4, Kongresová 2

Č.j. KZPA- 53254-1 /ČJ-2021-0000DŽ



Dne: plk. Mgr. Jiří Dušek
vedoucí odboru

04-03-2021 z.r. kpt. Bc. Gabriela Bielešková

Souhlasné stanovisko ve smyslu
§ 25 odst. 6c), zák. č. 13/1997 Sb. a
§ 77 odst. 1c), zák. č. 361/2000 Sb.

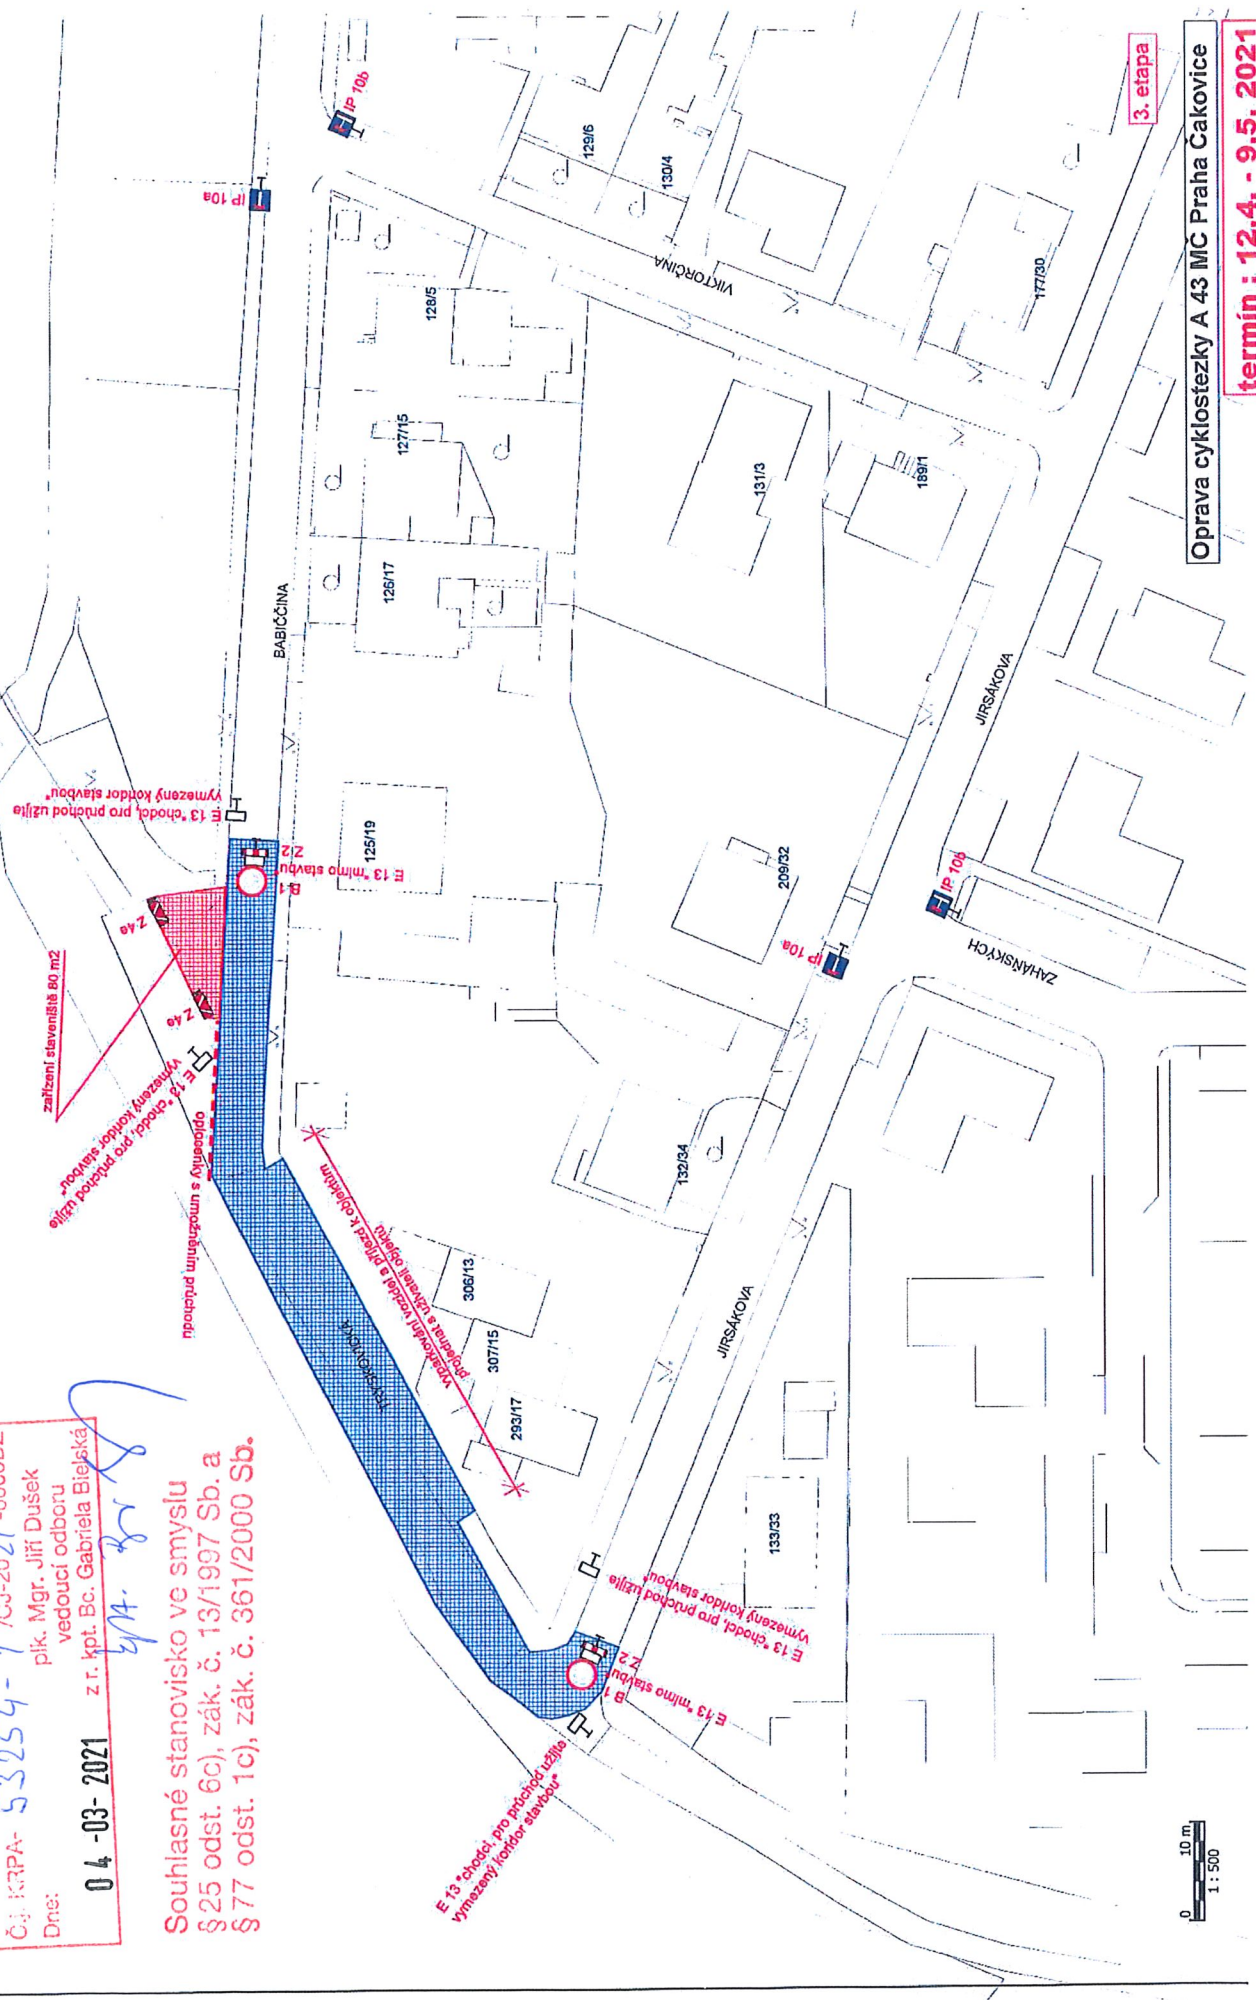

3. etapa
Oprava cyklostezky A 43 MČ Praha Čakovice
termín : 12.4. - 9.5. 2021

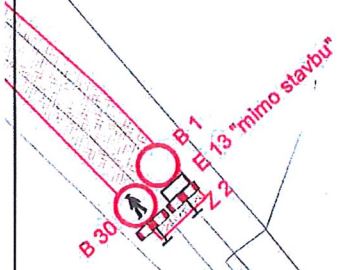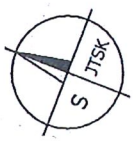

Policie České republiky
 Krajské ředitelství policie hl. m. Prahy
 Odbor služby dopravní policie
 140 00 Praha 6, Kongresová 2
 - 14 -
 Č.j. MPPA- 53254-1 /ČJ-2021-0000DŽ
 Dae: plk. Mgr. Jiří Dušek
 vedoucí odboru
 z r. kpt. Bc. Gabriela Blásková
gpa. B. B.

Souhlasné stanovisko ve smyslu
 § 25 odst. 6c), zák. č. 13/1997 Sb. a
 § 77 odst. 1c), zák. č. 361/2000 Sb.

E 13 "ul. Třeskovická" po 150 m uzavřena,
 náhradní trasa ul. Marie Poděalové
 šipka pro chodce



1. etapa - návěst pro chodce
 Oprava cyklostezky A 43 MC Praha Čakovice
termín : 1.3. - 21.3. 2021

MARIE PODĚALOVÉ

9307

9306

939/11