



MĚSTSKÁ ČÁST PRAHA 18
Úřad městské části
Odbor dopravy
Bechyňská 639
199 00 Praha 9



Č. J.: MC18 12177/2021 OD
SP. ZN.: MC18-S 678/2021/OD/Ši

VYŘIZUJE: Ing. Kristýna Šilhavá
TEL.: 284028176
E-MAIL: kristyna.silhava@letnany.cz

DATUM: 17. 05. 2021

VEŘEJNÁ VYHLÁŠKA

Oznámení o návrhu opatření obecné povahy pro stanovení místní úpravy provozu na pozemních komunikacích a výzva k uplatnění připomínek a námitek.

Odbor dopravy ÚMČ Praha 18 (dále OD P18) jako silniční správní úřad, příslušný podle § 40, odst. 5, zákona č. 13/1997 Sb., o pozemních komunikacích (ve znění platných předpisů) a dle ust. § 124 zákona č. 361/2000 Sb., provozu na pozemních komunikacích a o změně některých zákonů, ve znění pozdějších předpisů (*dále jen „zákon o silničním provozu“*) zahájil řízení o návrhu obecné povahy podle ust. § 171 a násl. § 173 zákona č. 500/2004 Sb., správní řád, ve znění pozdějších předpisů, (*dále jen „správní řád“*) a podle ust. § 77 zákona o silničním provozu a vyhlášky č. 30/2001 Sb., kterou se provádí zákon o silničním provozu, zahájil, na základě žádosti, kterou podala dne 30. 04. 2021 **MČ Praha - Čakovice, IČ: 00231291, Nám. 25. března 121, 196 00 Praha 9** o umístění trvalého svislého a vodorovného dopravního značení v lokalitách Rýnská, Sídliště Čakovice, U Párníků a Bytovky Cukrovar v Praze – Čakovicích z důvodu realizace nových zón rezidenčního parkování v těchto lokalitách.

OD P18 předkládá návrh opatření obecné povahy pro

místní úpravu provozu v lokalitách Rýnská, Sídliště Čakovice, U Párníků a Bytovky Cukrovar v Praze 18

spočívající v trvalém umístění svislého dopravního značení IP 12 (Vyhrazené parkoviště) + E 13 (Dodatková tabulka – text) + E 8d (Úsek platnosti), IP 22 (Změna místní úpravy) + E 8d (Úsek platnosti) a vodorovného dopravního značení V 1a (Podélná čára souvislá) dle přiložené situace, která je nedílnou součástí tohoto stanovení, za níže uvedených podmínek pro jejich realizaci:

- K osazení dopravního značení bylo vydáno stanovisko Policie ČR, KŘ policie hl. m. Prahy – odbor služby dopravní policie KRPA – 117915 - 1/ČJ-2020-0000 DŽ ze dne 11. 05. 2021.
- Instalace svislého a vodorovného dopravního značení bude provedena v souladu s ČSN EN 12899-1 Stálé svislé dopravní značení – část 1: Stálé dopravní značky (včetně změny Z1), ČSN 01 8020 - Dopravní značky na pozemních komunikacích (včetně jejich změn) a v souladu s TP 65 - Zásady pro dopravní značení na pozemních komunikacích 2 vydání v souladu se zák. 361/2000 Sb., o provozu na pozemních komunikacích (ve znění pozdějších zákonů).
- Dopravní značení musí být provedeno v základní velikosti. Umístěním dopravního značení nesmí být narušeno vnímání dopravní situace na komunikacích.

- d) OD P18 si vyhrazuje právo toto stanovení místní úpravy provozu na pozemních komunikacích změnit, upravit, doplnit, popřípadě zrušit, bude-li si to vyžadovat veřejný zájem nebo v případě, že dopravní značení bude umístěno v rozporu se stanovenými podmínkami.
- e) Instalace trvalého dopravního značení na komunikaci bude provedena v termínu do 31. 12. 2021.

V souladu s ust. § 172 odst. 4 správního řádu, může kdokoli k návrhu uplatnit písemné připomínky, jestliže se domnívá, že jeho práva a povinnosti mohou být tímto opatřením přímo dotčeny. V souladu s dikcí ust. § 172 odst. 5 správního řádu mohou k tomuto návrhu podat písemné odůvodněné námitky vlastníci nemovitostí, jejichž práva, povinnosti nebo zájmy mohou být tímto návrhem přímo dotčeni. Připomínky a námitky proti návrhu je možno podat k ÚMČ Praha 18, OD, Bechyňská 639, Praha 9 – Letňany.

OD P18 ve smyslu ust. § 172 odst. 1 správního řádu

vyzývá

dotčené osoby, aby k návrhu opatření obecné povahy podávaly připomínky nebo námitky a to ve lhůtě do **15 dnů** ode dne zveřejnění tohoto návrhu.

O d ů v o d n ě n í

Návrh na stanovení místní úpravy provozu na pozemní komunikaci, která se týká umístění dopravního značení IP 12 (Vyhrazené parkoviště) + E 13 (Dodatková tabulka – text) + E 8d (Úsek platnosti), IP 22 (Změna místní úpravy) + E 8d (Úsek platnosti) a vodorovného dopravního značení V 1a (Podélná čára souvislá) je vydán na základě žádosti, kterou podala dne 30. 04. 2021 MČ Praha - Čakovice, IČ: 00231291, Nám. 25. března 121, 196 00 Praha 9 z důvodu realizace nových zón rezidenčního parkování v lokalitách Rýnská, Sídliště Čakovice, U Párníků a Bytovky Cukrovar v Praze – Čakovících.


K osazení dopravního značení bylo vydáno stanovisko Policie ČR, KŘ policie hl. m. Prahy – odbor služby dopravní policie KRPA – 117915- 1/ČJ-2020-0000 DŽ ze dne 11. 05. 2021. Správce komunikace MČ Praha – Čakovice souhlasila s osazením DZ svou žádostí ze dne 30. 04. 2021.

Miroslav Stražil
vedoucí odboru dopravy
OD UMČ Praha 18

Obdrží:
MČ Praha - Čakovice, Nám. 25. března 121, 196 00 Praha 9

Dotčený orgán:
Policie ČR, KŘ policie hl. m. Prahy – OSDP, Kongresová 2, Praha 4

Úřední deska:
UMČ Praha - Čakovice

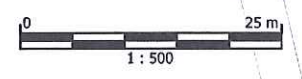

Název: MÍSTNÍ ÚPRAVA DOPRAVNÍHO ZNAČENÍ
zóna rezidentního stání "RÝNSKÁ" - oblast A

Žadatel: MČ Čakovice
nám. 25. března 121/1, Praha 9 Čakovice
Zást. ž.:

LEGENDA


- B1  stávající dopravní značka na vlastním sloupku
-  stávající VDZ
- B20  nově instalovaná dopravní značka na vlastním sloupku
-  nové / obnovené VDZ

Policie České republiky
Krajské ředitelství policie hl. m. Prahy
Odbor služby dopravní policie
140 00 Praha 4, Kongresová 2
- 14 -
Č.j. KPPA-117915-1 /ČJ-2021-0000DŽ
Dne: 11-05-2021 plk. Mgr. Jiří Dušek
vedoucí odboru
z r. kpt. Bc. Gabriela Bielecká


Souhlasné stanovisko ve smyslu
§ 25 odst. 6c), zák. č. 13/1997 Sb. a
§ 77 odst. 1c), zák. č. 361/2000 Sb.

PARKOVÁNÍ BEZ OMEZENÍ
- NÁVŠTĚVY

BYTOVÝ CYKLOVAZ

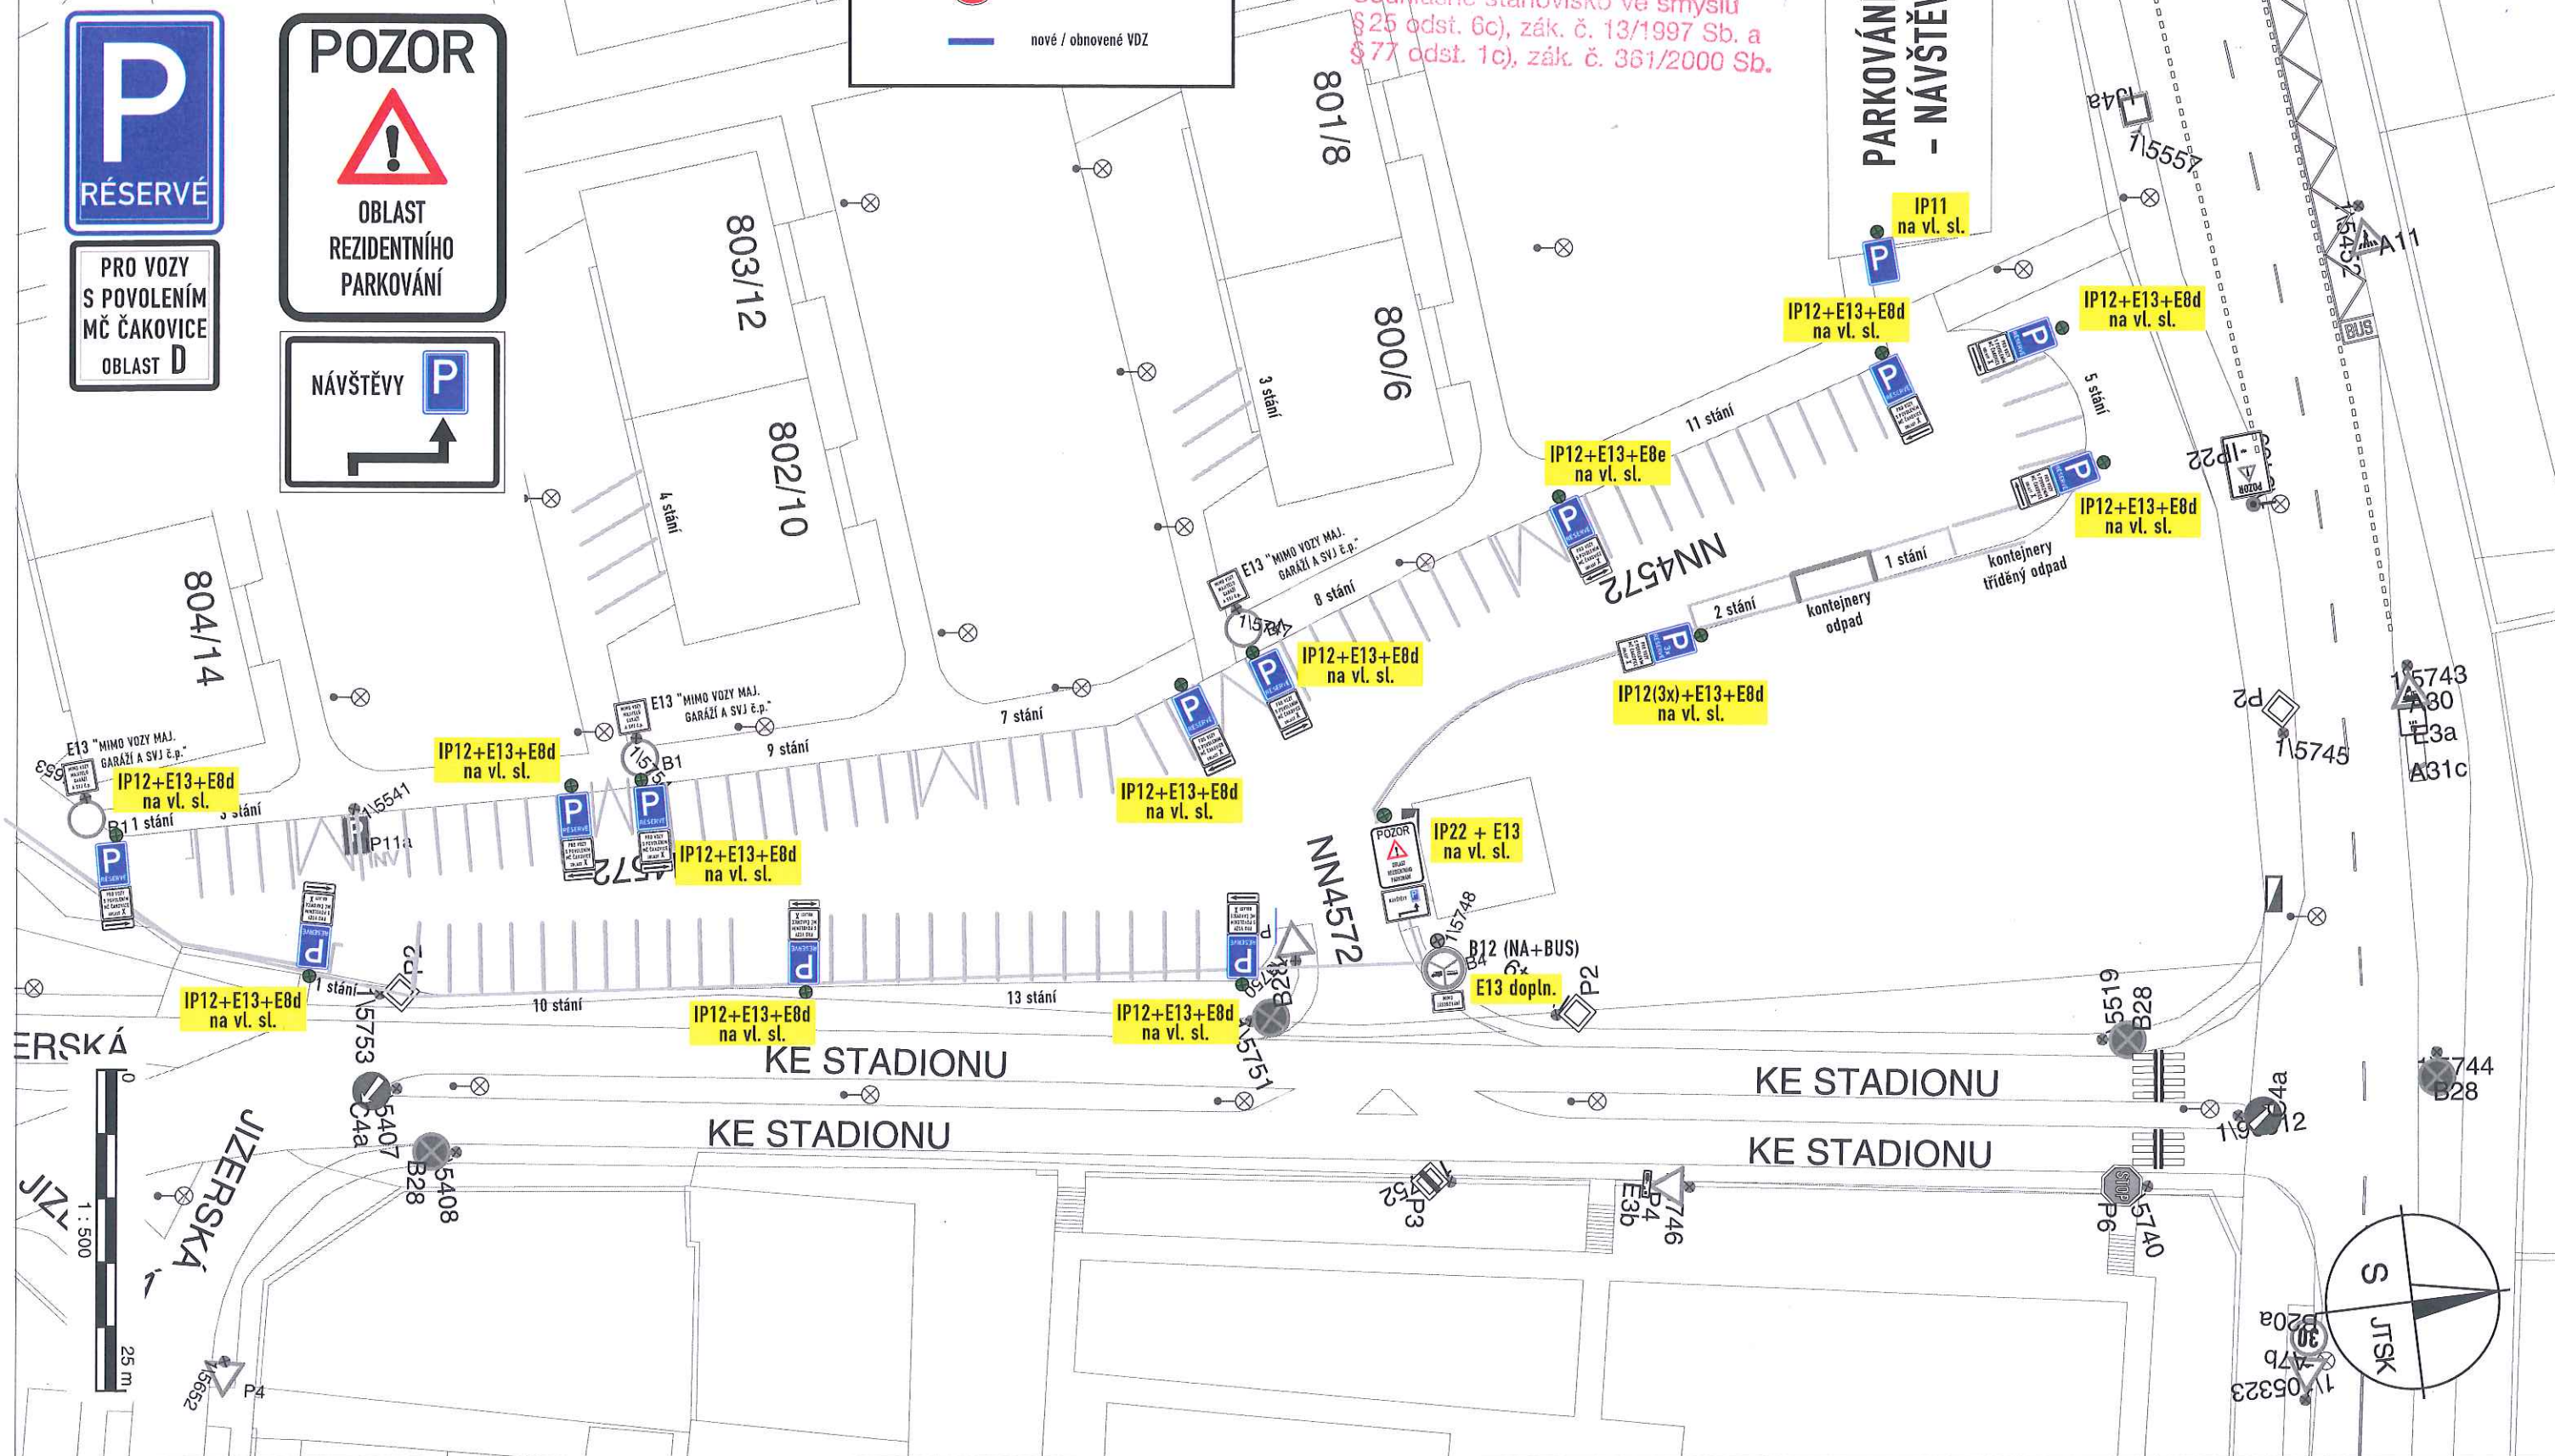

SÍDLIŠTĚ

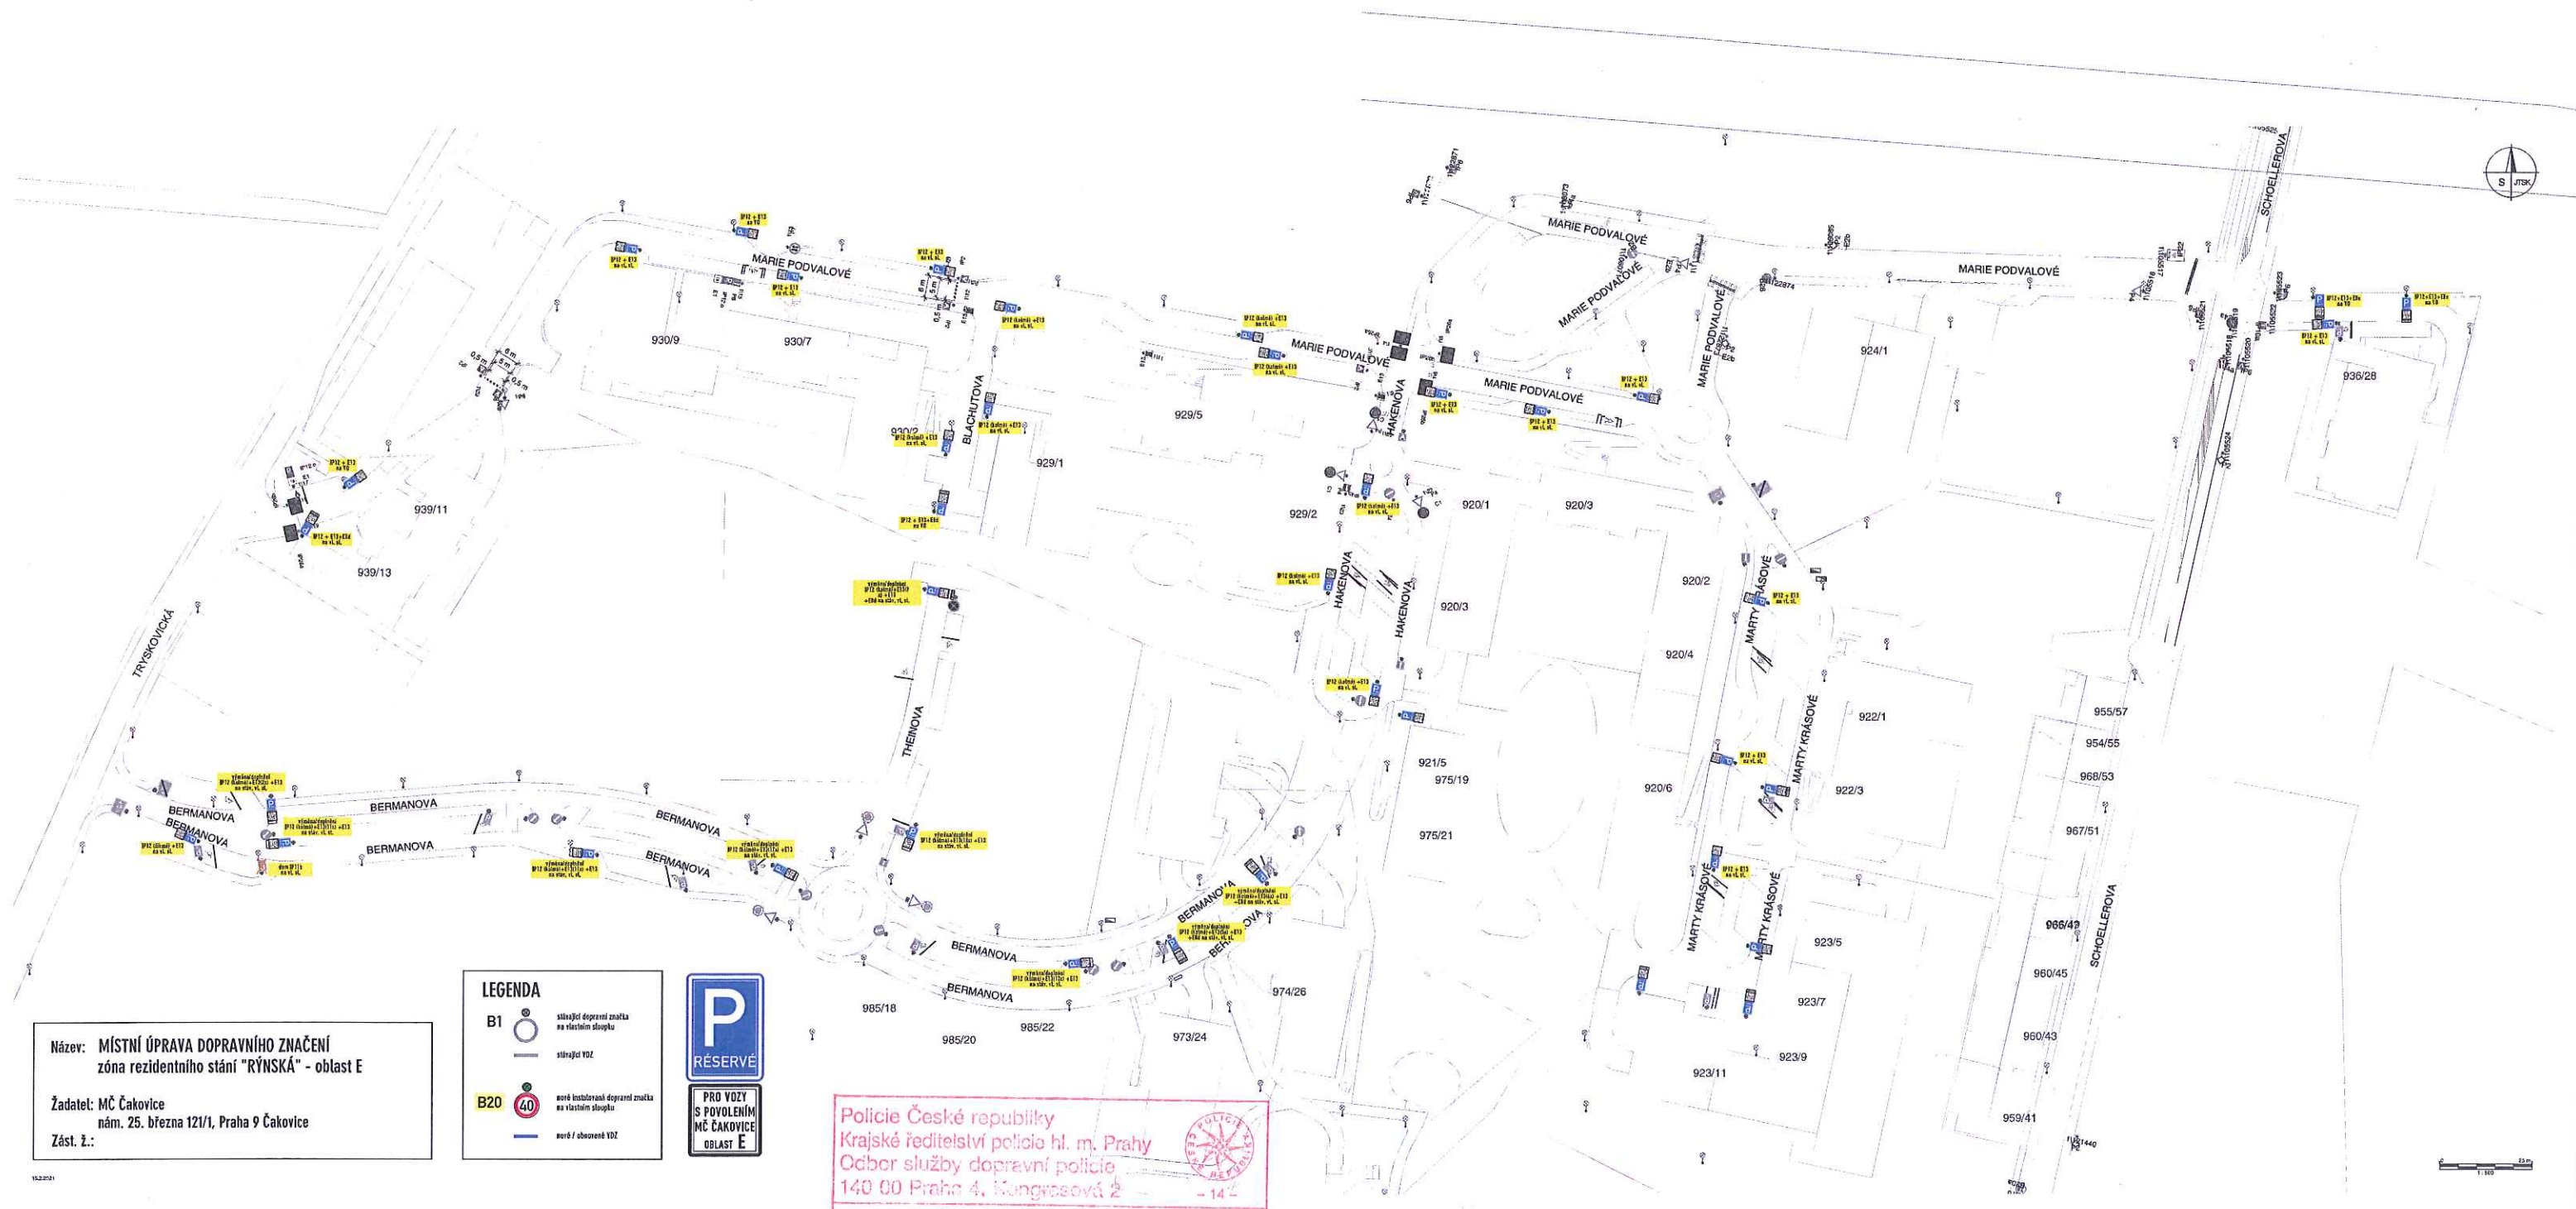

Název: MÍSTNÍ ÚPRAVA DOPRAVNÍHO ZNAČENÍ
zóna rezidentního stání "RÝNSKÁ" - oblast E

Žadatel: MČ Čakovice
nám. 25. března 121/1, Praha 9 Čakovice

Zást. ž.:

LEGENDA

B1  silniční dopravní značka na vlastním sloupku

 silniční Voz

B20  nově instalovaná dopravní značka na vlastním sloupku

 nově / obnovené Voz

P
RÉSERVÉ

PRO VOZY
S POVOLENÍM
MČ ČAKOVICE
OBLAST E


Policie České republiky
Krajské ředitelství policie hl. m. Prahy
Odbor služby dopravní policie
140 00 Praha 4, Kongresová 2

Č.j. KRPA-117915-1 /ČJ-2021-0000DŽ

Dne: 11-05-2021 plk. Mgr. Jiří Dušek
vedoucí odboru
z r. kpt. Bc. Gabriela Bielská

Souhlasné stanovisko ve smyslu
§25 odst. 6c), zák. č. 13/1997 Sb. a
§77 odst. 1c), zák. č. 361/2000 Sb.

U PÁRNÍKŮ

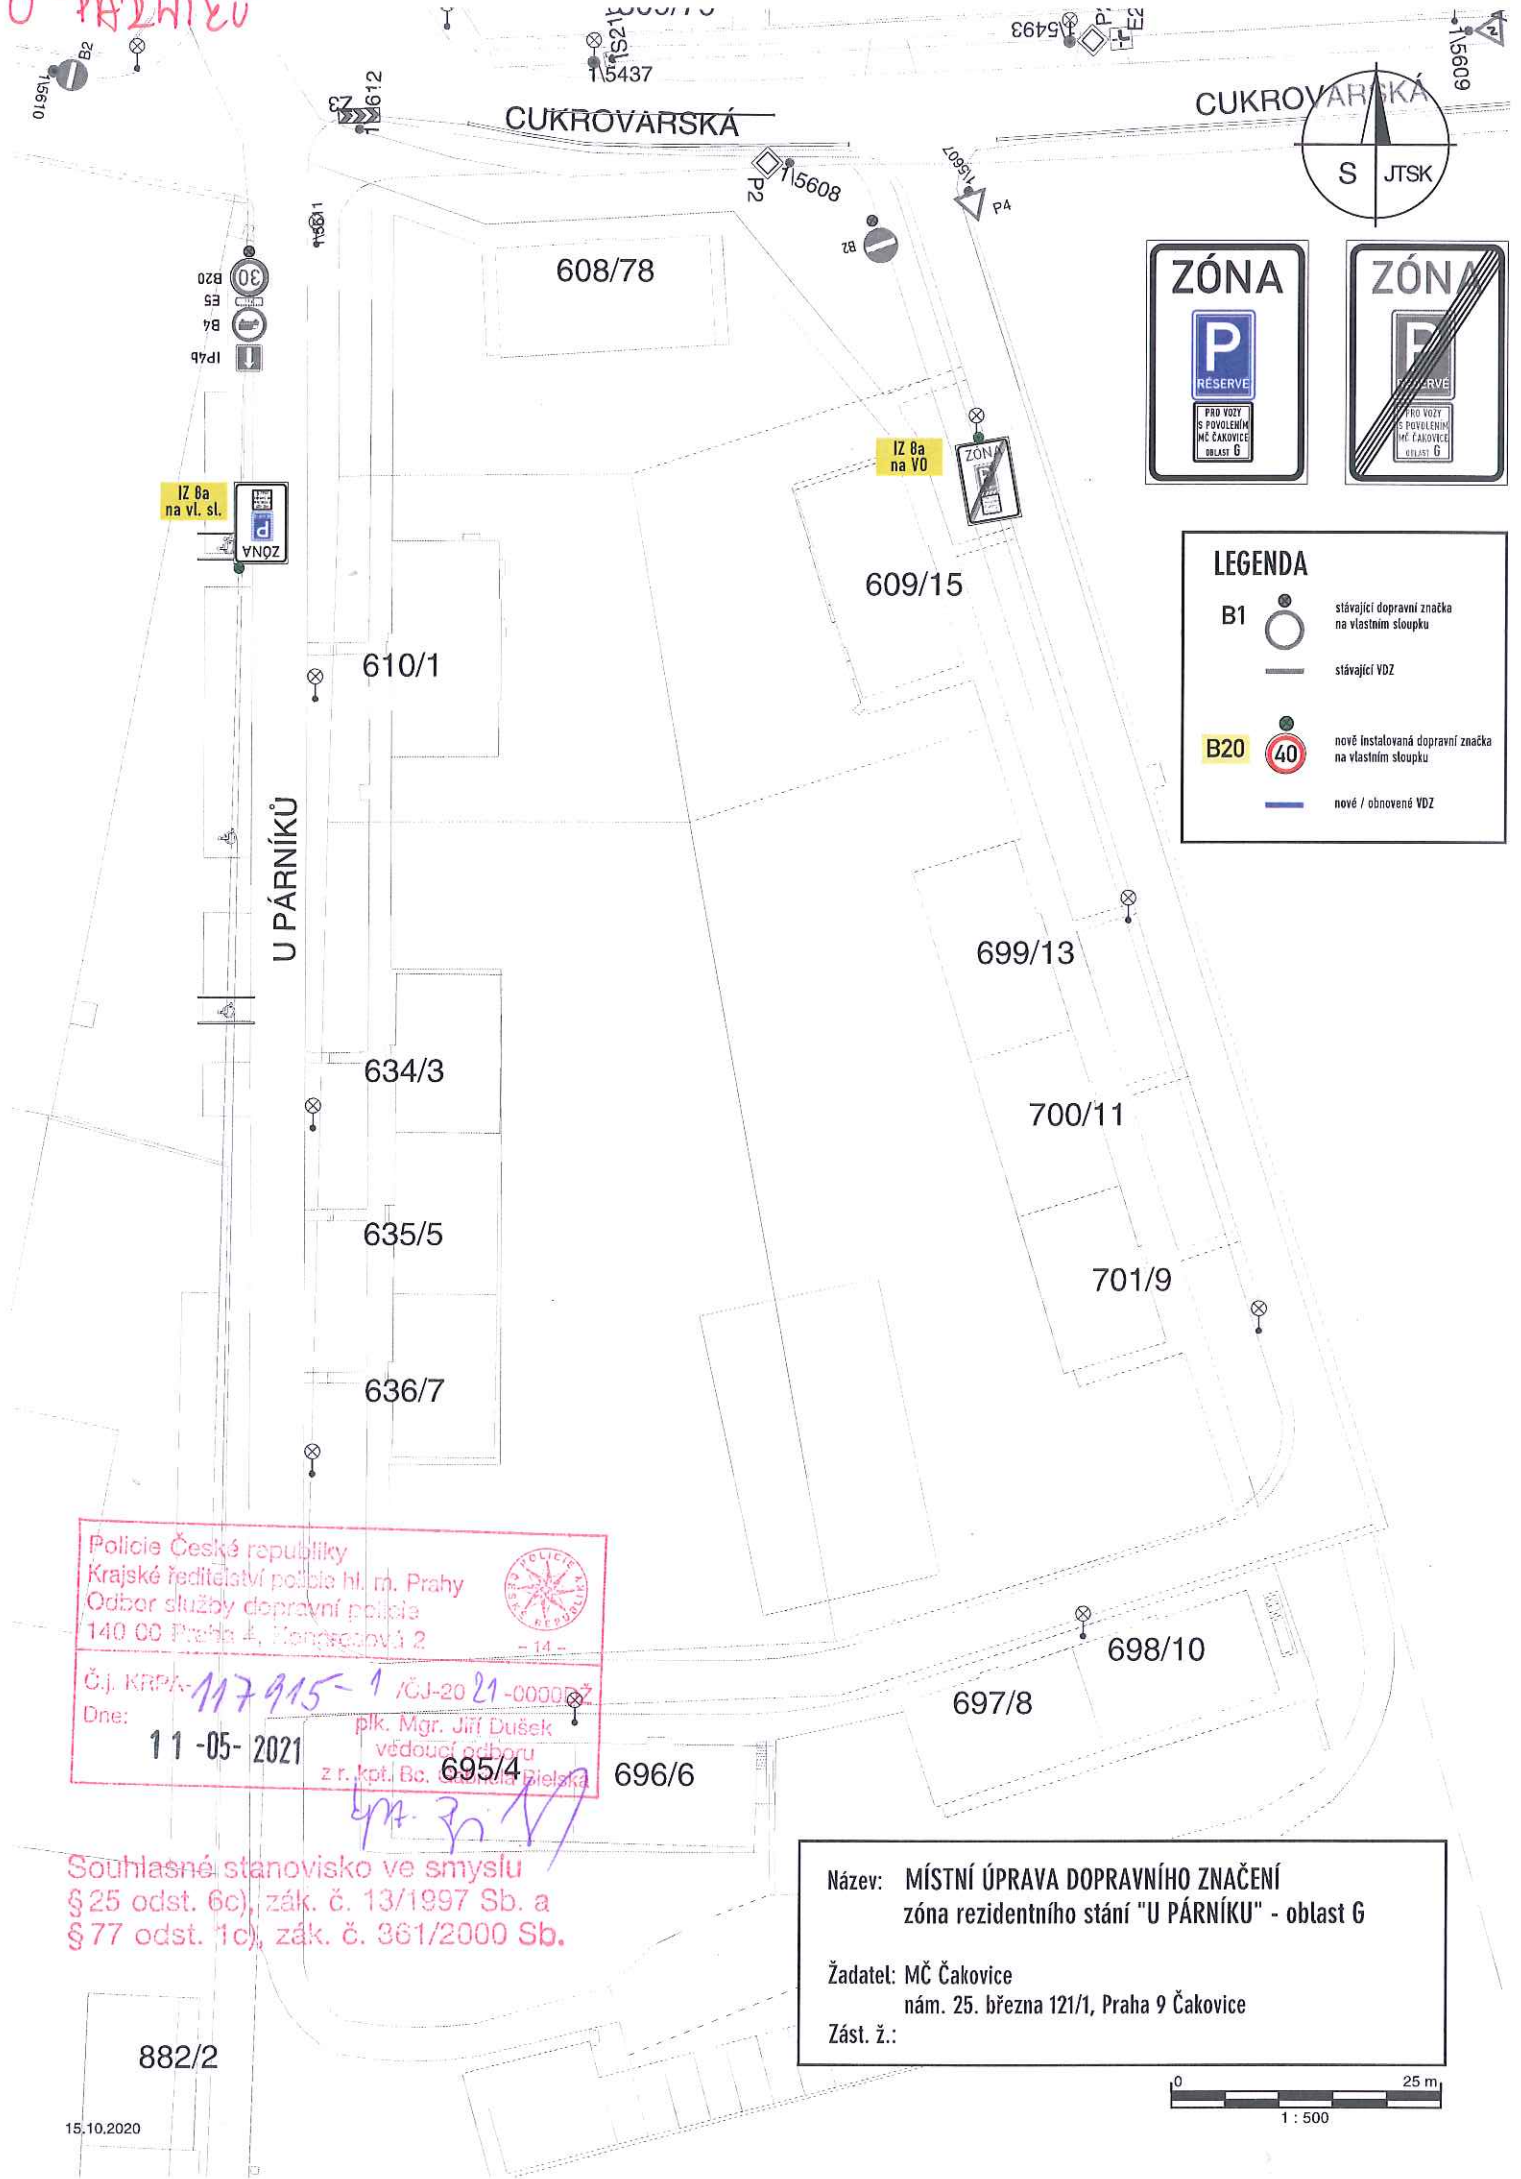

LEGENDA

B1 stávající dopravní značka na vlastním sloupku

stávající VDZ

B20 nově instalovaná dopravní značka na vlastním sloupku

nové / obnovené VDZ

Policie České republiky
Krajské ředitelství police hl. m. Prahy
Odbor služby dopravní policie
140 00 Praha 4, Kongresová 2

Č.j. KRPA-117915-1 /ČJ-20 21-000062
Dne: 11-05-2021

plk. Mgr. Jiří Dušek
vedoucí odboru
z r. kpt. Bc. Vladimír Zlámal

695/4

Název: MÍSTNÍ ÚPRAVA DOPRAVNÍHO ZNAČENÍ
zóna rezidentního stání "U PÁRNÍKŮ" - oblast G

Žadatel: MČ Čakovice
nám. 25. března 121/1, Praha 9 Čakovice

Zást. ž.: