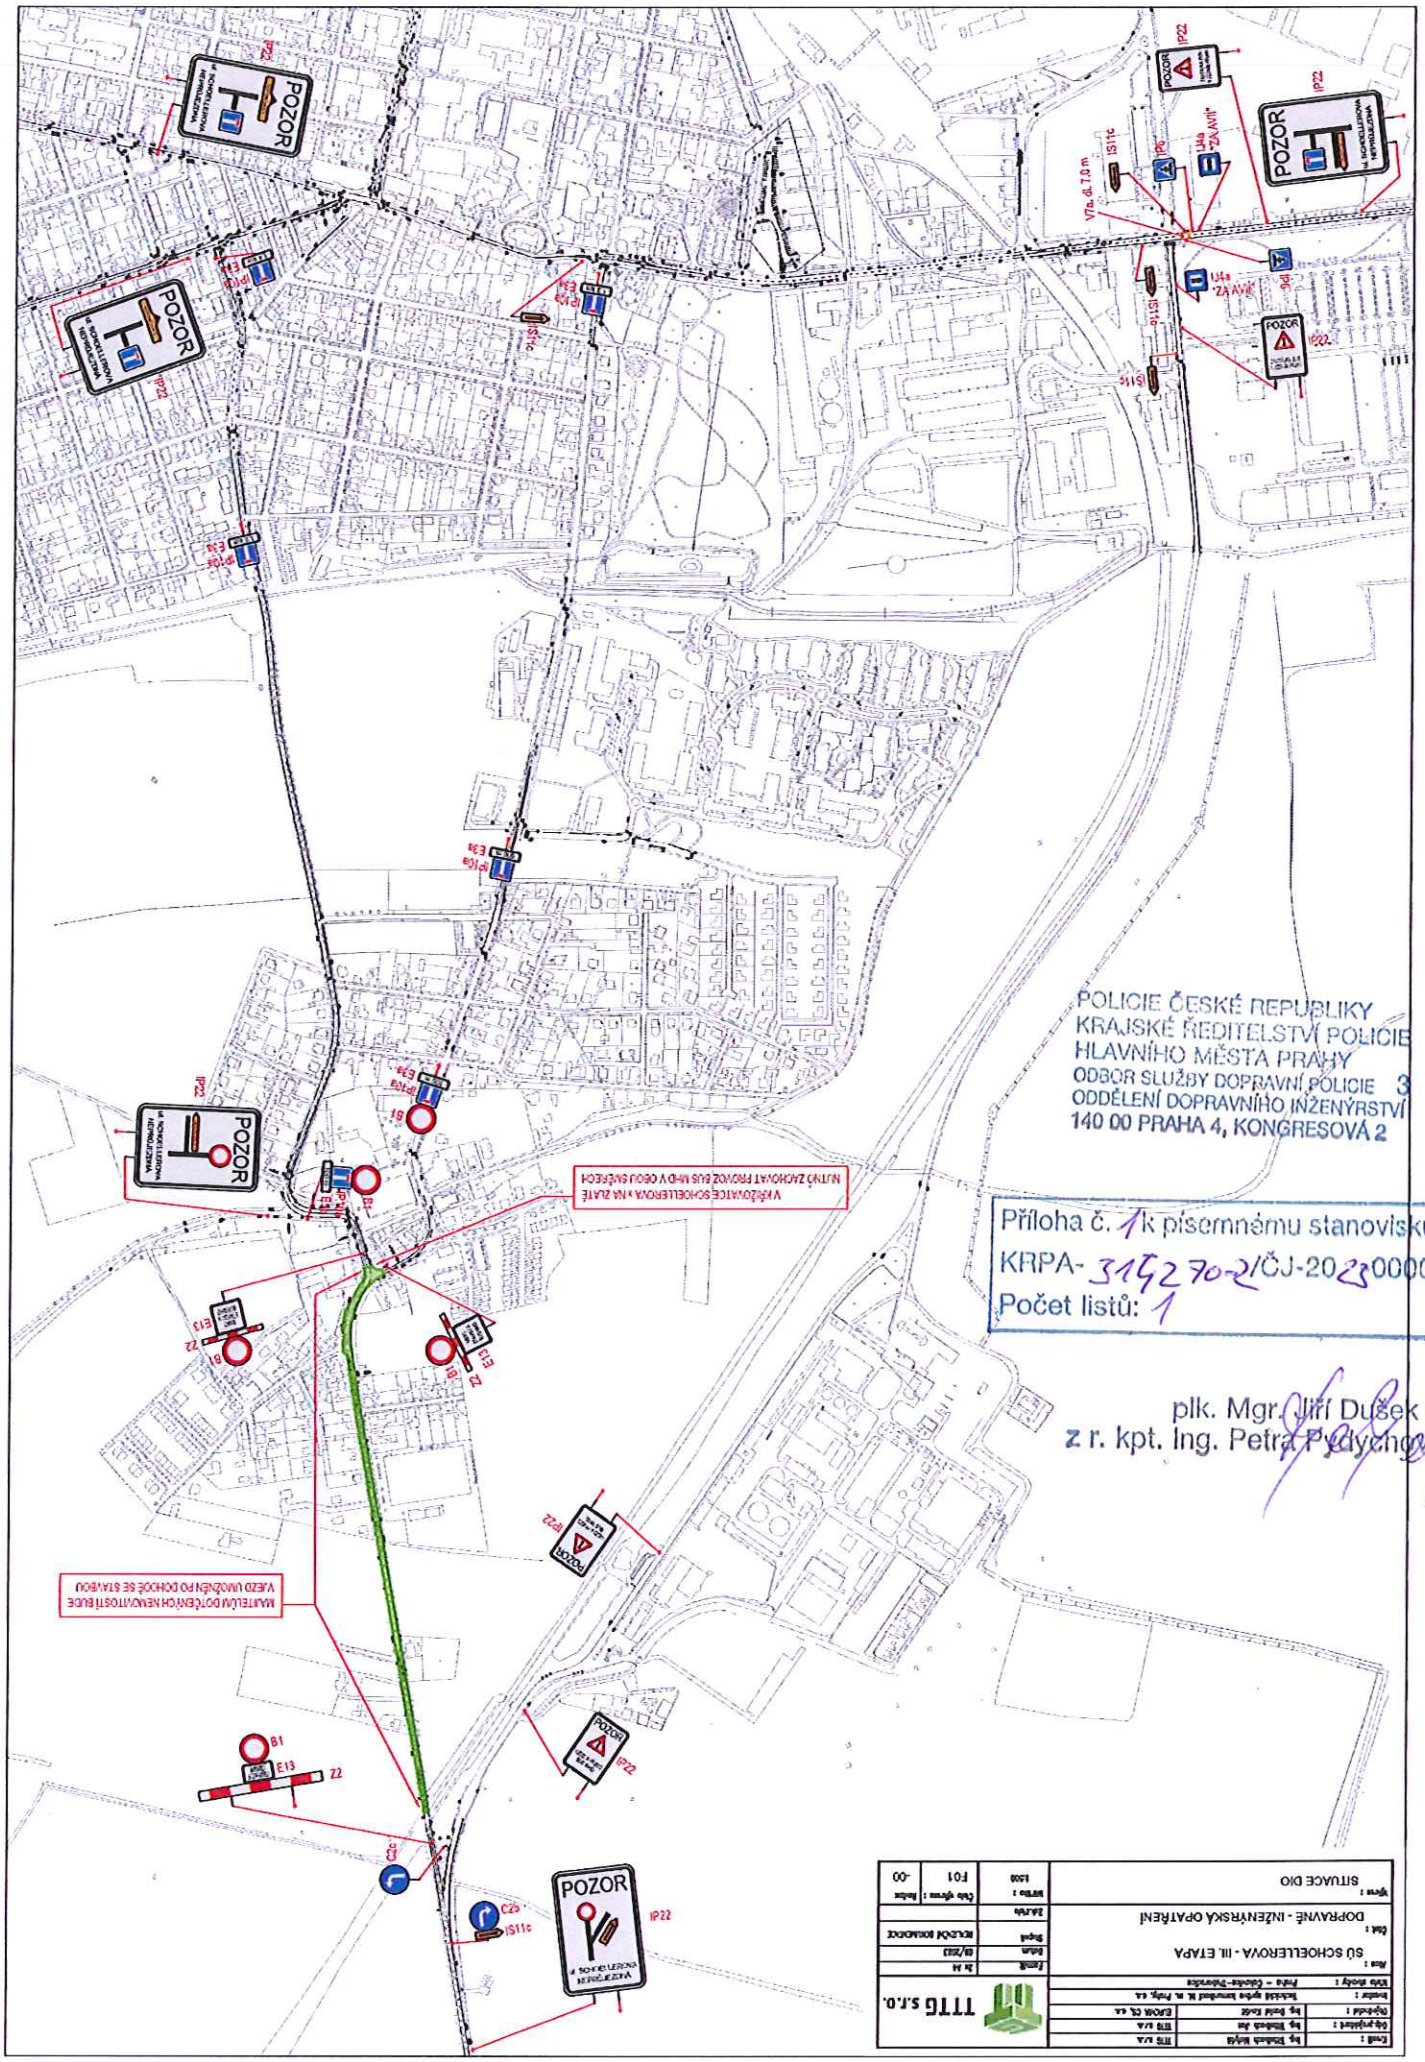

POLICIE ČESKÉ REPUBLIKY
KRAJSKÉ ŘEDITELSTVÍ POLICIE
HLAVNÍHO MĚSTA PRAHY
ODBOR SLUŽBY DOPRAVNÍ POLICIE 3
ODDĚLENÍ DOPRAVNÍHO INŽENÝRSTVÍ
140 00 PRAHA 4, KONGRESOVÁ 2

Příloha č. 1 k písemnému stanovisku čj.
KRPA- 31527 0-2/ČJ-2023-0000DŽ
Počet listů: 1

plk. Mgr. Jiří Dušek
z r. kpt. Ing. Petra Pydychová Ph.

Číslo :	Ing. Tomáš Mejta	ITS s.r.o.	
Odpovědný :	Ing. Tomáš Jín	ITS s.r.o.	
Projekt :	Ing. Karel Ducar	EPROM CZ, a.s.	
Investor :	Hlavní správa Investorů R, m. Prahy, a.s.		
Stav stavby :	Praha - Čakovice-Tuchoměřice		
Akce :	SÚ SCHOELLEROVA - III. ETAPA	Formát :	2x A4
		Datum :	03/2023
Část :	DOPRAVNÍ - INŽENÝRSKÁ OPATŘENÍ	Popis :	KOLEJOVÝ KOMAXOVÉ
		Zakázka :	
Výkres :	SITUACE DIO	Měřítko :	1:500
		Číslo výkresu :	F01
		Revize :	-00

TTTG s.r.o.