



MĚSTSKÁ ČÁST PRAHA 18
Úřad městské části
Odbor dopravy
Bechyňská 639
199 00 Praha 9



MC18X00HQ9BP

Č. J.: MC18 20612/2023 OD
SP. ZN.: MC18-S 445/2023/OD/Ši

VYŘIZUJE: Ing. Kristýna Šilhavá
TEL.: 284028176
E-MAIL: kristyna.silhava@letnany.cz

DATUM: 16. 03. 2023

Opatření obecné povahy

Odbor dopravy ÚMČ Praha 18, Bechyňská 639, Praha 9 (dále OD P18) jako silniční správní úřad, příslušný podle § 40 zákona č. 13/1997 Sb., o pozemních komunikacích (ve znění platných předpisů) a dle ust. § 124 zákona č. 361/2000 Sb., o provozu na pozemních komunikacích a o změně některých zákonů, ve znění pozdějších předpisů (dále jen “zákon o silničním provozu”) a Vyhlášky č. 55/2000 Sb., Hl. m. Prahy, kterou se vydává Statut hl. m. Prahy a podle ust. § 19a zákona č. 13/1997 o pozemních komunikacích v platném znění, na základě žádosti ze dne 06. 03. 2023, kterou podala společnost **Dopravní inženýring Praha s.r.o.**, IČ: 02869179, Holečkova 49, Praha 5, ve věci umístění přechodného DZ pro uzavírku komunikace Ke Stadionu v k. ú. Čakovice z důvodu provádění stavby „Rekonstrukce povrchu komunikace Ke Stadionu“ v k. ú. Čakovice ve dnech 4. etapa: 17. 04. 2023 – 28. 05. 2023 a 5. etapa: 29. 05. 2023 – 16. 06. 2023

vydává

stanovení přechodné úpravy provozu na komunikacích v k. ú. Čakovice

spočívající v umístění přechodného svislého DZ **B28+E13, B1+Z2, IP10a+b, A15**, pro uzavírku komunikace Ke Stadionu v k. ú. Čakovice, dle přiložené situace, která je nedílnou součástí tohoto stanovení, za níže uvedených podmínek pro jejich realizaci:

1. K osazení přechodného dopravního značení a zařízení se vyjádřila Policie ČR, KŘ policie hl. m. Prahy – odbor služby dopravní policie souhlasným stanoviskem ze dne 09. 03. 2023 vydaném pod č. j.: KRPA-86495-2/ČJ-2023-0000DŽ.
2. Instalace DZ B28+E13 (datum) bude umístěna 7 dní před zahájením prací.
3. Instalace přechodného svislého dopravního značení bude provedena v souladu s ČSN 01 8020 - Dopravní značky na pozemních komunikacích (včetně jejich změn) a v souladu s TP 66 - Zásady pro přenosné dopravní značení na pozemních komunikacích v souladu se zák. 361/2000 Sb., o provozu na pozemních komunikacích (ve znění pozdějších zákonů).
4. Dopravní značky musí být v reflexním provedení v základní velikosti. Veškeré dopravní značení bude osazeno na odpovídajících nosičích. Umístěním dopravního značení nesmí být narušeno vnímání dopravní situace na komunikacích.
5. **Žadatel bude provádět denní kontrolu osazení DZ a případné nedostatky bude ihned odstraňovat.**
6. OD P18 si vyhrazuje právo toto přechodné stanovení místní úpravy provozu na pozemních komunikacích změnit, upravit, doplnit, popřípadě zrušit, bude-li si to vyžadovat veřejný zájem nebo v případě, že dopravní značení bude umístěno v rozporu se stanovenými podmínkami.

Odůvodnění

Odbor dopravy ÚMČ Praha 18 (dále OD P18) jako silniční správní úřad, příslušný podle § 40 zákona č. 13/1997 Sb., o pozemních komunikacích (ve znění platných předpisů) a dle ust. § 124 zákona č. 361/2000 Sb., o provozu na pozemních komunikacích a o změně některých zákonů, ve znění pozdějších předpisů (dále jen “zákon o silničním provozu”) a Vyhlášky č. 55/2000 Sb., Hl. m. Prahy, kterou se vydává Statut hl. m. Prahy, zahájil řízení o návrhu obecné povahy podle ust. § 19a zákona č. 13/1997 o pozemních komunikacích v platném znění, na základě žádosti ze dne 06. 03. 2023, kterou podala společnost Dopravní inženýring Praha s.r.o., IČ: 02869179, Holečkova 49, Praha 5, která zastupuje na základě plné moci dodavatele stavby spol. STRABAG, a.s., IČ: 60838744, Kačírkova 982/4, Praha 5, která zastupuje investora spol. TSK hl. m. Praha a.s., IČ: 03417286, Veletržní 1623/24, Praha 7, ve věci umístění přechodného DZ pro uzavírku komunikace Ke Stadionu v k. ú. Čakovice z důvodu provádění stavby „Rekonstrukce povrchu komunikace Ke Stadionu“ v k. ú. Čakovice ve dnech 4. etapa: 17. 04. 2023 – 28. 05. 2023 a 5. etapa: 29. 05. 2023 – 16. 06. 2023. OD P18 k žádosti připojil stanovisko Policie ČR, KŘP hl. m. Prahy – odbor služby dopravní policie ze dne 09. 03. 2023 vydaném pod č. j.: KRPA-86495-2/ČJ-2023-0000DŽ. Osazení DZ bylo projednáno a schváleno správcem komunikace TSK hl. m. Praha, pro kterého je rekonstrukce prováděna a souhlas provozovatele dopravy.

Poučení o opravném prostředku

Opatření obecné povahy nabývá účinnosti pátým dnem po dni vyvěšení podle ustanovení § 19a zákona č. 13/1997 Sb., o pozemních komunikacích, ve znění pozdějších předpisů, v platném znění. Ve smyslu ustanovení § 173 odst. 2 zákona č. 500/2004 Sb., správní řád, proti opatření obecné povahy nelze podat řádný opravný prostředek. Ve smyslu ustanovení §101a zákona č. 150/2002 Sb., soudní řád správní, ve znění pozdějších předpisů je možný soudní přezkum.

Ing. Kristýna Šilhavá
vedoucí odboru dopravy
OD ÚMČ Praha 18

Obdrží:

Dopravní inženýring Praha s.r.o., Holečkova 49, Praha 5

Dotčený orgán:

Policie ČR, KŘ policie hl. m. Prahy – OSDP, Kongresová 2, Praha 4


Zdravotní záchranná služba hl. m. Praha, Korunní 2456/98, Praha 1
Hasičský záchranný sbor hl. m. Praha, Sokolská 1595/62, Praha 2
MČ Praha Čakovice, Nám. 25. března 121, Praha 9 - Čakovice
ROPID, Rytířská 406/10, 110 00 Praha 1
Dopravní podnik hl. m. Praha a.s., Sokolovská 42/217, Praha 9

Úřední deska:

MČ Praha Čakovice

POLICIE ČESKÉ REPUBLIKY
 KRAJSKÉ ŘEDITELSTVÍ POLICIE
 HLAVNÍHO MĚSTA PRAHY
 ODDĚL SLUŽBY DOPRAVNÍ POLICIE
 ODDĚLENÍ DOPRAVNÍHO INŽENÝRSTVÍ
 140 00 PRAHA 4, KONGRESOVÁ 2

Příloha č. 5 k písemnému stanovisku č. 1.
 KRPA- 8649-2/ČJ-2023-00000DŽ
 Počet listů: 7

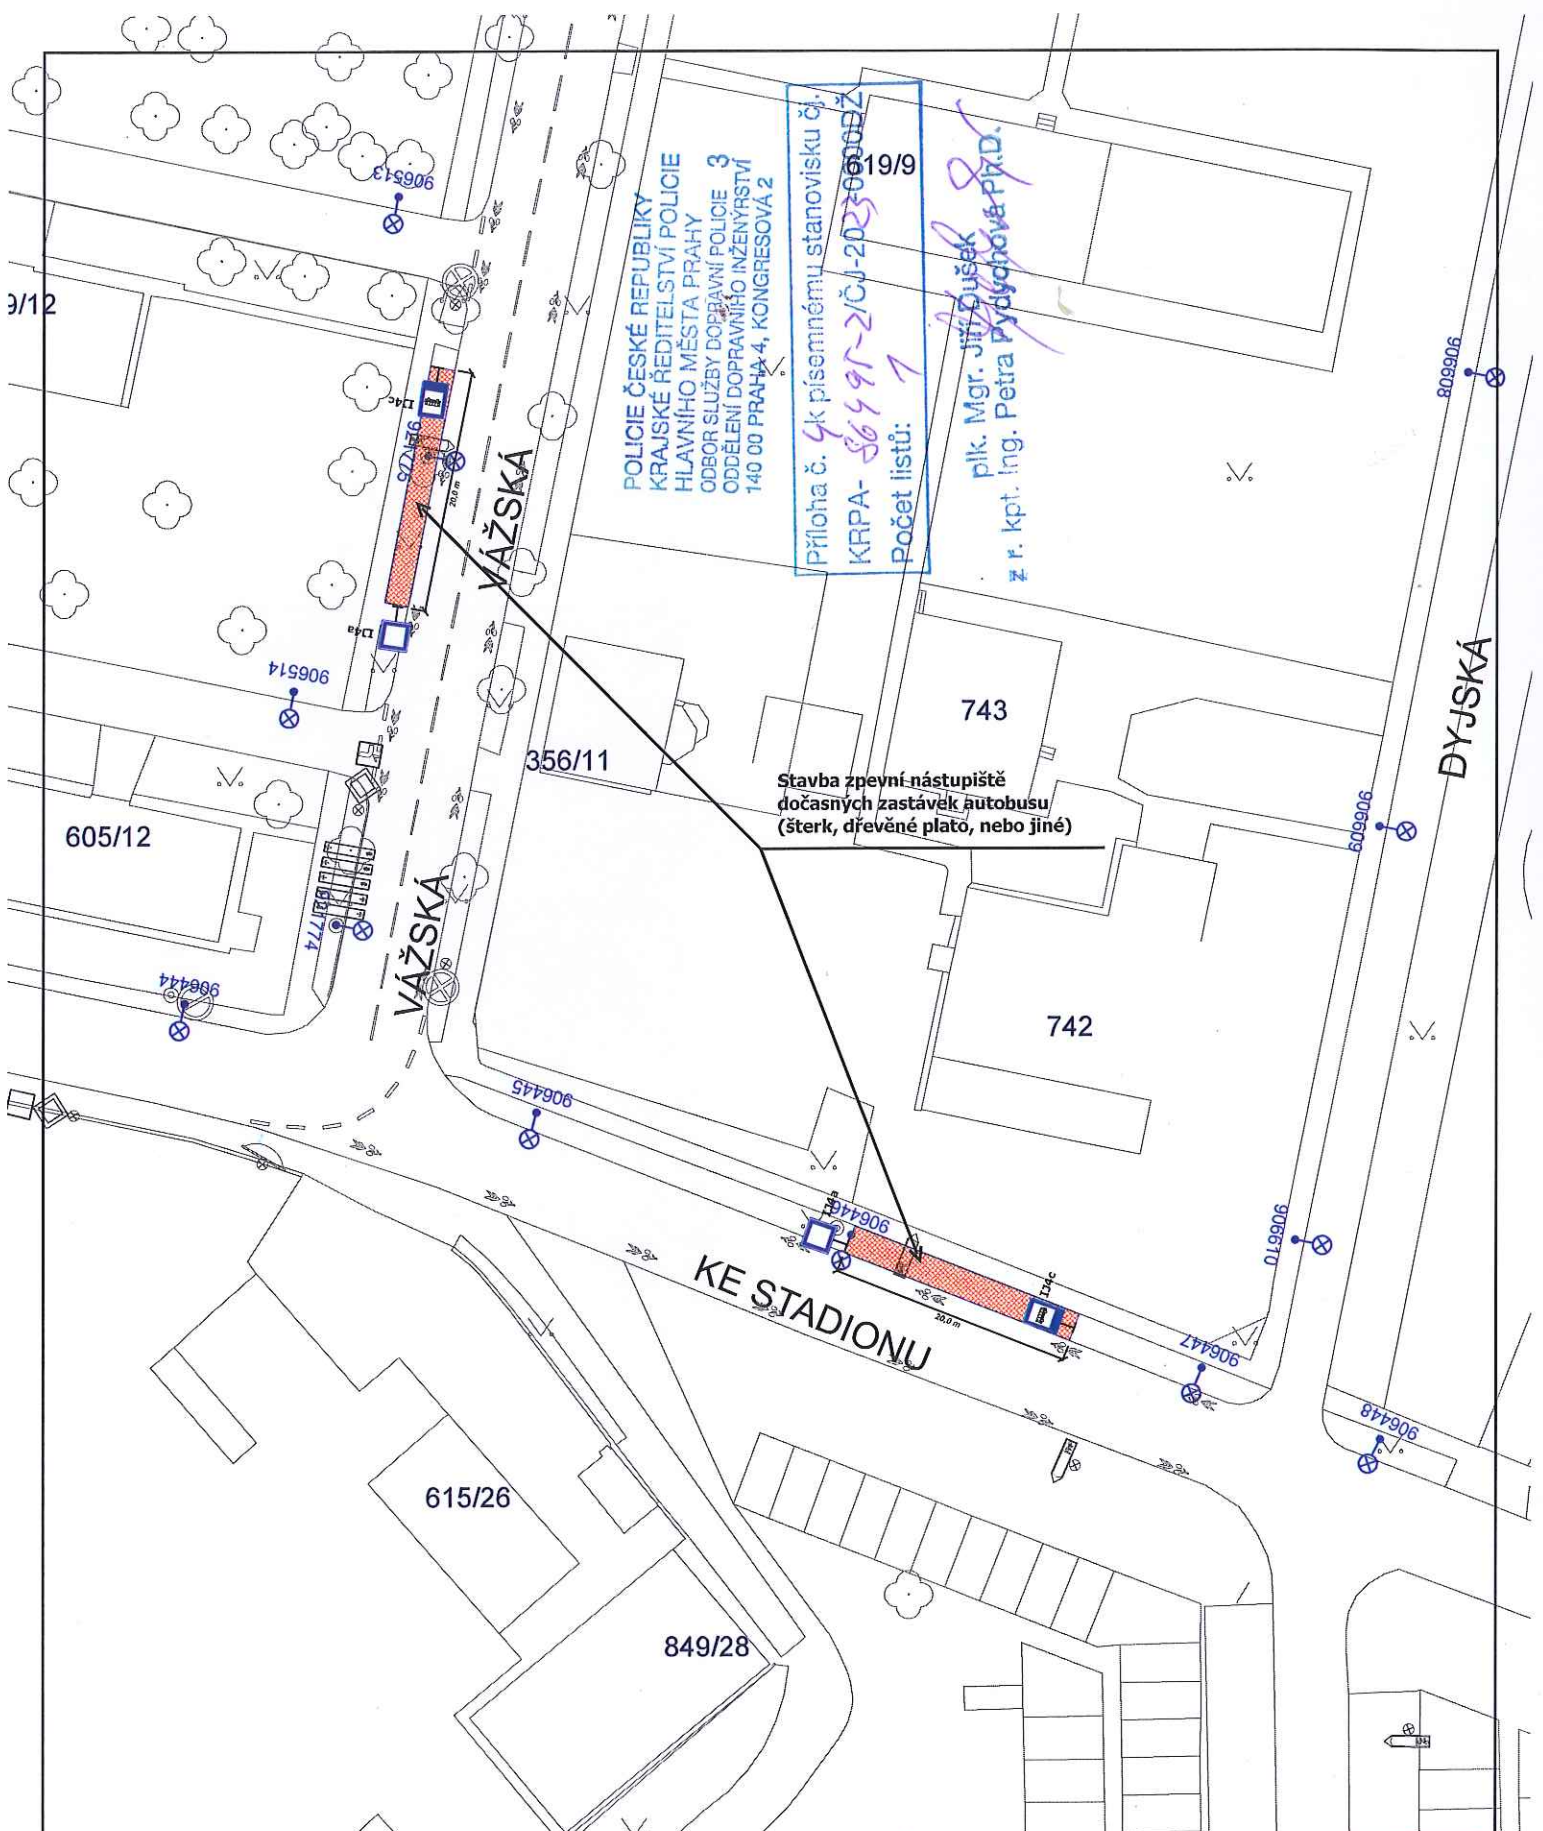

POLICIE ČESKÉ REPUBLIKY
KRAJSKÉ ŘEDITELSTVÍ POLICIE
HLAVNÍHO MĚSTA PRAHY
ODBOR SLUŽBY DOPRAVNÍ POLICIE 3
ODDĚLENÍ DOPRAVNÍHO INŽENÝRSTVÍ
140 00 PRAHA 4, KONGRESOVÁ 2

Příloha č. 4 k písemnému stanovisku č. 19/9
KRPA- 86991-2/ČJ-2023-000023
Počet listů: 1

plk. Mgr. Jiří Dušek
z r. kpt. Ing. Petra Pyškové Ph.D.

Stavba zpevněného nástupiště
dočasných zastávek autobusu
(šterk, dřevěné plato, nebo jiné)

Legenda:



Nově navržené dopravní značení



Trvalé dopravní značení a dopravní zařízení

DOPRAVNÍ INŽENÝRING PRAHA S.R.O.		
Dopravní inženýrské projekty a realizace dopravních opatření Holečkova 789/49, Praha 5, 150 00, IČ: 02869179, tel.: 602 434 983		
Zhotovitel: STRABAG a.s. Dopravní stavitelství Odštapný závod Praha Kačírkova 982/4 158 00 Praha 5	Vypracoval: Jiří Hnát Stanovení: 08	Kontrola: Ing. Kapoun 0 st.
Místo realizace: Ke stadionu, Praha 9 - Čakovice	Datum vypracování: 03/2023	Měřítka a formát: 1:500 A4
Název akce: Rekonstrukce komunikace - 4. etapa - dočasné zastávky autobusu		

POLICIE ČESKÉ REPUBLIKY
KRAJSKÉ ŘEDITELSTVÍ POLICIE
HLAVNÍHO MĚSTA PRAHY
ODBOR SLUŽBY DOPRAVNÍ POLICIE
ODDĚLENÍ DOPRAVNÍHO INŽENÝRSTVÍ 3
140 00 PRAHA 4, KONGRESOVA 2

Príloha č. 3 k písomnému stanovisku čj.
KRPFA-869AT-2 /ČJ-2023-00000DŽ/
Počet listů: 1

plk. Mgr. Jiří Dušek
Z.F. kr. ng. Petra Pydycarová Ph.D.

DOPRAVNÍ INŽENÝRING PRAHA S.R.O.

Dopravně inženýrské projekty a realizace dopravních opatření
Holečkova 789/49, Praha 5, 150 00, IČ: 02869179, tel.: 602 434 983

Zhotovitel: STRABAG a.s.

Dopravní stavitelství
Odštěpný závod Praha

158 00 Praha 5

Místo realizace:

Ke stadionu, Praha 9 - Čakovice

Název akce: **Rekonstrukce komunikace**

- 4. etapa - B28 osadit 7 dní před zahájením etapy

78/2

804/14

805/16

906417

906416

906419

906420

906457

919272

~~B28~~

 ~~$328\frac{1}{4}^x$~~

E13 - "Termín akce"
název akce

Dr. Mgr. Jiří Dušek
Zdr. kar. ng. Petra Pydyanová Ph.D.

JIZERSKA


JIZERSKA

006424

Legenda:

Nově navržené dopravní

Trvalé dopravní značení a dopravní zařízení

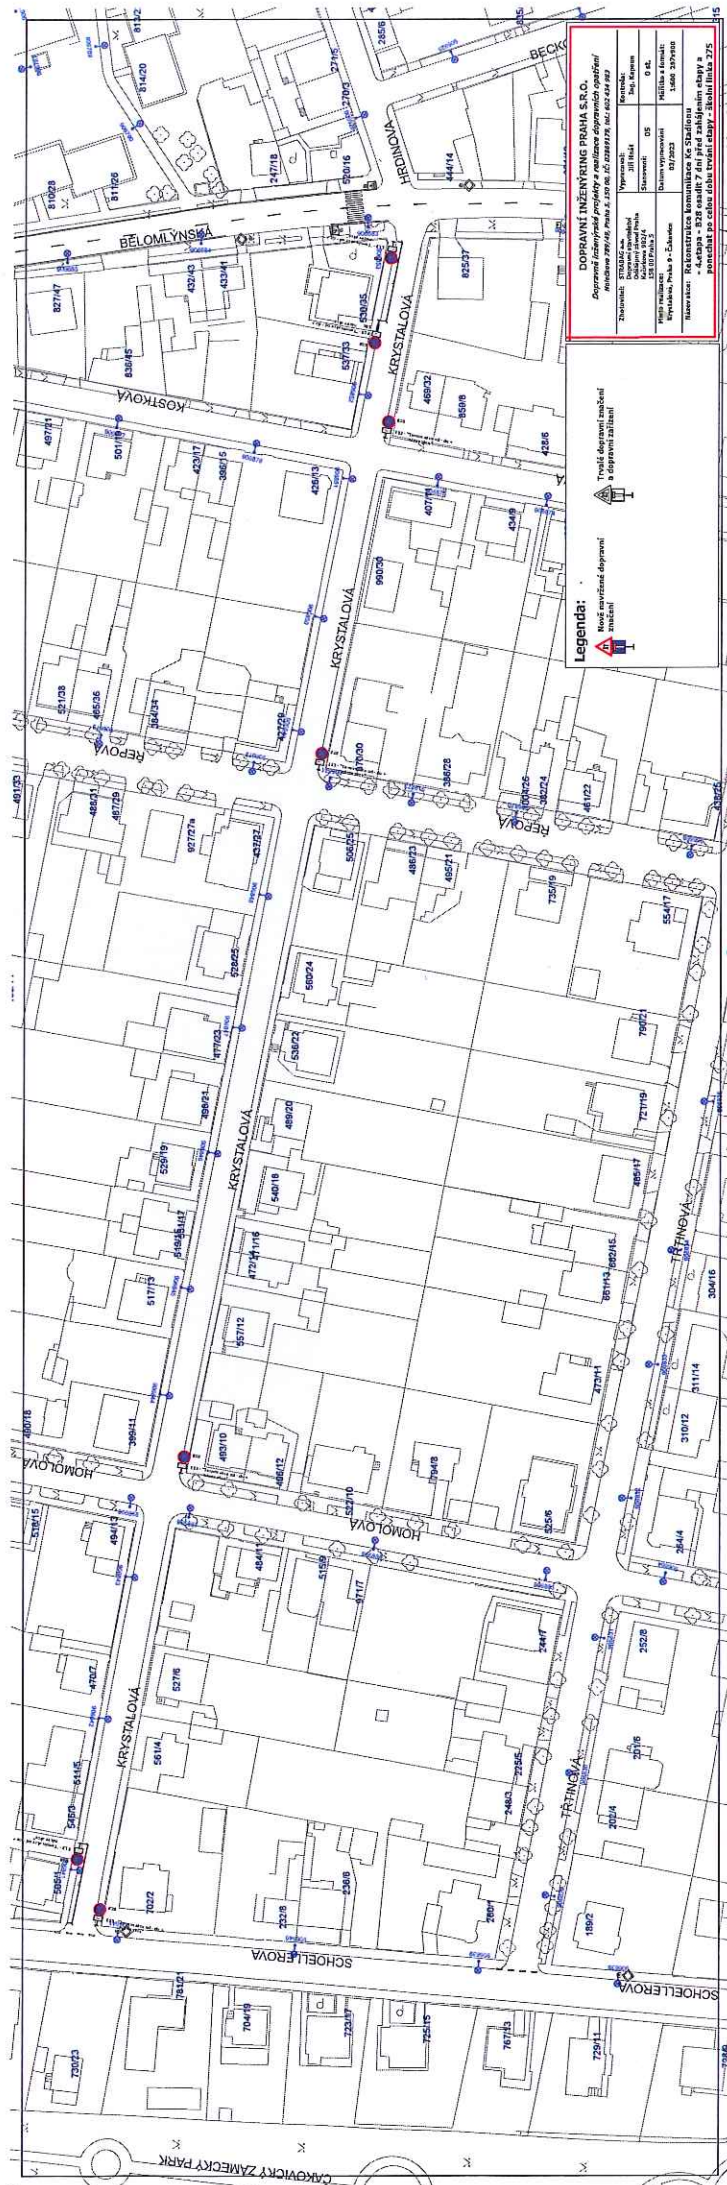

POLICE ČESKÉ REPUBLIKY
 KRAJSKÉ ŘEDITELSTVÍ POLICIE
 HLAVNÍHO MĚSTA PRAHY
 ODBOR SLUŽBY DOPRAVNÍ POLICIE
 ODDĚLENÍ DOPRAVNÍHO INŽENÝRSTVÍ
 140 00 PRAHA 4, KONGRESOVÁ 2

Příloha č. 6 k příloze 1 stanovisku č. 1
 KRPA-8639T-2 /0J-2023-0000DŽ
 Počet listů: 1
 plk. Mgr. Jiří Dásek
 z r. kpt. Ing. Petra Bědychová Ph.D.