

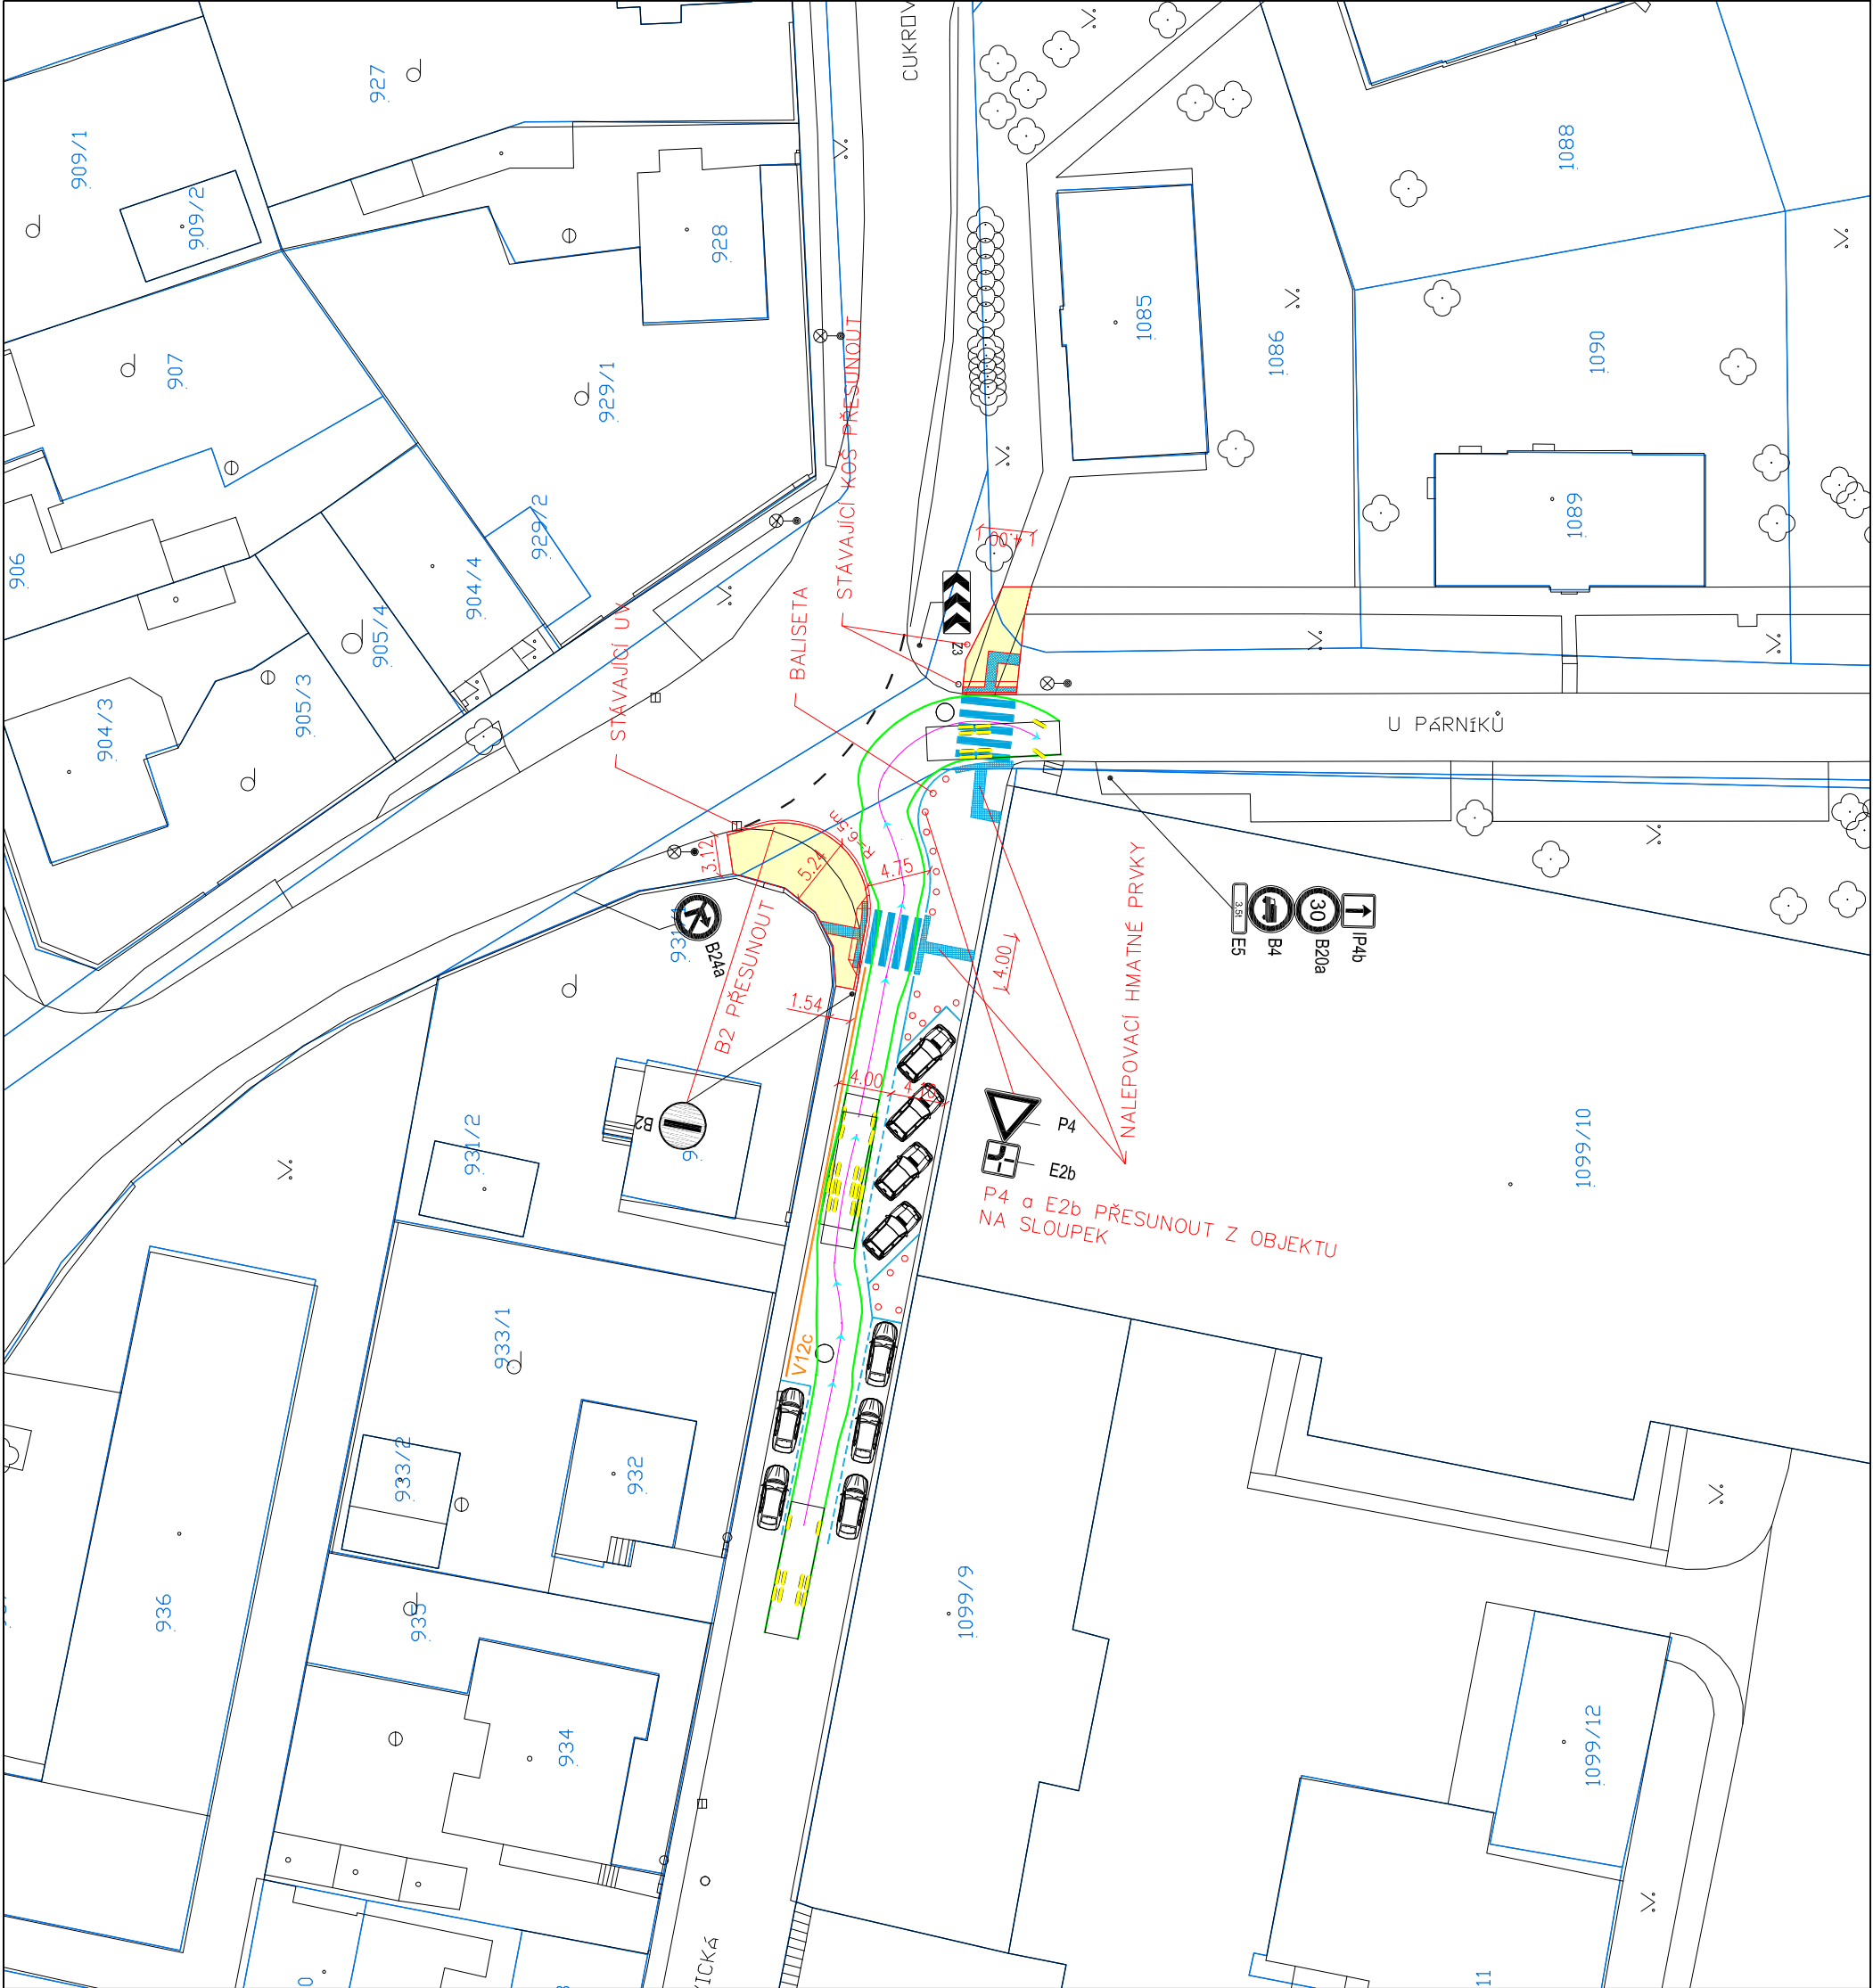


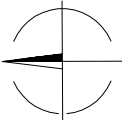

LEGENDA:

- SO 100 KOMUNIKACE A ZPEVNĚNÉ PLOCHY
- OPRAVA STÁVAJÍCÍHO CHODNIKU – DLAŽBA
- NOVÝ STAV
- STÁVAJÍCÍ STAV DLE ZAMĚŘENÍ
- KATASTRÁLNÍ MAPA
- B24a STÁVAJÍCÍ SDZ
- STÁVAJÍCÍ VDZ
- NOVÉ VDZ

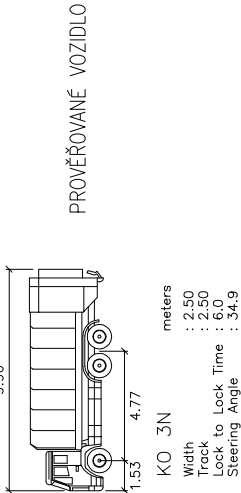

Výškový systém BpV  
Souřadnicový systém JTSK

|                                                           |  |                     |                 |   |                  |               |
|-----------------------------------------------------------|--|---------------------|-----------------|---|------------------|---------------|
| INVESTOR                                                  |  | MČ PRAHA ČAKOVICE   |                 | <div>pro-consult.sra</div> <div>KANCELÁŘ: Jankovcova 1055/13, Praha 7<br/>TEL: +420 266 712 288<br/>E-MAIL: jmeno.prijmeni@proconsult.design<br/>WEBSITE: www.proconsult.design</div> |                  |               |
| MÍSTO STAVBY                                              |  | MČ PRAHA ČAKOVICE   |                 |   |                  |               |
| ODPOVĚDNÝ PROJEKTANT                                      |  | PETR COUFAL         | <i>Coufal</i>   |   |                  |               |
| VYPRACOVAL                                                |  | PETR COUFAL         | <i>Coufal</i>   |   |                  |               |
| KONTROLOVAL                                               |  | ING. DAVID BARTUŠEK | <i>Bartušek</i> |   |                  |               |
| NAZEV AKCE                                                |  |                     |                 | STUPEŇ DOKUMENTACE   | DZ               |               |
| MČ PRAHA ČAKOVICE<br>OSTRAVICKÁ x U PÁRNÍKŮ x CUKROVARSKÁ |  |                     |                 | DATUM   | 08/2025          |               |
|                                                           |  |                     |                 | MĚŘITKO   | 1 : 500          |               |
|                                                           |  |                     |                 | POČET FORMÁTŮ   | 3 x A4           |               |
|                                                           |  |                     |                 | ČÍSLO ZAKÁZKY   |                  |               |
| NAZEV OBJEKTU                                             |  | SITUACE             |                 | ČÍSLO KOPIE   | ČÁST DOKUMENTACE | ČÍSLO PŘÍLOHY |
| NAZEV PŘÍLOHY                                             |  |                     |                 |   |                  |               |