MĚSTSKÁ ČÁST PRAHA 18
Úřad městské části
Odbor dopravy
Bechyňská 639
199 00 Praha 9 – Letňany

MC18XØØYBWOT

Č. J.: MC18 101267/2026 OD
SP. ZN.: MC18-S 2030/2026 OD
POČET STRAN: 3
POČET PŘÍLOH: 4

VYŘIZUJE: Bc. Barbora Brodská
TEL.: 284028177
E-MAIL: barbora.brodska@letnany.cz

DATUM: 09.11.2026

Rozhodnutí o zvláštním užívání komunikace

Úřad městské části Praha 18, odbor dopravy, jako silniční správní úřad příslušný podle § 40 odst. 5 zákona č. 13/1997 Sb., o pozemních komunikacích, ve znění pozdějších předpisů, a vyhlášky č. 55/2000 Sb. hl. m. Prahy, kterou se vydává Statut hlavního města Prahy, rozhodl v řízení o žádosti společnosti **SPJ group, s.r.o., K Libuši 4/24, Praha 4, 148 00, IČ: 07709528**, podané dne **03.11.2026**, o povolení zvláštního užívání místní komunikace, takto:

podle § 25 zákona č. 13/1997 Sb., o pozemních komunikacích, ve znění pozdějších předpisů, a § 40 vyhlášky č. 104/1997 Sb., kterou se provádí zákon o pozemních komunikacích, ve znění pozdějších předpisů,

povoluje zvláštní užívání místní komunikace Cukrovarská a K Přejezdu v Praze-Čakovicích

žadateli, společnosti **SPJ group, s.r.o., K Libuši 4/24, Praha 4, 148 00, IČ: 07709528**

Termín: od 09.11.2026 do 20.11.2026, po jednotlivých etapách a v dílčích termínech podle přiložených situací DIO

Z důvodu: výkopu pro pokládku nového optického vedení

Opatření: omezení provozu přechodným dopravním značením a dopravními zařízeními podle přiložených situací DIO

Investor: CETIN a.s., Českomoravská 2510/19, Praha 9- Libeň, IČ: 04084063

Zhotovitel: SPJ group, s.r.o., K Libuši 4/24, Praha 4, 148 00, IČ: 07709528

Odpovědná osoba: Lukáš Ryant, 736 705 722

Podle § 85 odst. 2 písm. a) zákona č. 500/2004 Sb., správní řád, ve znění pozdějších předpisů, se **vylučuje odkladný účinek odvolání**, neboť bezodkladné provedení povoleného zvláštního užívání naléhavě vyžaduje veřejný zájem na zajištění bezpečnosti provozu na pozemních komunikacích.

Elektronický podpis: 11.11.2026
Certifikát autora podpisu:
Jméno: Miroslav Strašil
Vydal: ACAeID3.2 - Issuing Certificate
Platnost do: 20.7.2027 11:33 +02:00

MĚSTSKÁ ČÁST PRAHA 18
Úřad městské části
Odbor dopravy
Bechyňská 639
199 00 Praha 9 – Letňany

Toto rozhodnutí se vydává za podmínek:

1. Přechodné dopravní značení a zařízení budou umístěny v souladu s uvedeným opatřením obecné povahy, s přiloženými situacemi DIO, vyhláškou č. 294/2015 Sb. a technickými podmínkami TP 65, TP 66 a TP 133.

2. K navrženému dopravnímu řešení vydala Policie České republiky, Krajské ředitelství policie hl. m. Prahy – odbor služby dopravní policie, souhlasné stanovisko č. j. KRPA-349509-2/ČJ-2026-0000DŽ. Podmínky tohoto stanoviska musí být dodrženy.

3. Po celou dobu zvláštního užívání musí být zajištěn bezpečný pohyb chodců a ostatních účastníků provozu. Výkopy a pracovní prostor musí být zabezpečeny proti pádu a jinému ohrožení. Musí být umožněn průjezd vozidlům integrovaného záchranného systému a podle místních možností přístup k sousedním nemovitostem.

4. Žadatel zajistí soustavný pořádek v prostoru zvláštního užívání i jeho okolí. Znečištění komunikace bude bezodkladně odstraněno.

5. Žadatel bude denně kontrolovat dopravní značení, zábradlí, přechodové můstky a zabezpečení pracovního prostoru; zjištěné nedostatky bezodkladně odstraní.

6. Dopravní značení a zařízení budou osazeny bezprostředně před zahájením příslušné etapy a po jejím ukončení neprodleně odstraněny. Nejpozději do 20.11.2026 bude prostor zvláštního užívání uklizen a dotčené části komunikace, které nejsou součástí dokončené stavby, budou uvedeny do původního nebo správcem schváleného stavu. Na výzvu bude komunikace předána jejímu správci.

7. Při porušení podmínek stanovených tímto rozhodnutím silniční správní úřad rozhodne o odnětí povolení podle § 25 odst. 3 zákona o pozemních komunikacích.

Odůvodnění

Silniční správní úřad obdržel dne 03.11.2026 žádost společnosti **SPJ group, s.r.o., K Libuši 4/24, Praha 4, 148 00, IČ: 07709528**, o povolení zvláštního užívání místní komunikace Cukrovarská a K Přejezdu v Praze-Čakovicích z důvodu výkopu pro pokládku nového optického vedení, a to v termínu od 09.11.2026 do 20.11.2026, po etapách podle přiložených situací DIO. Souhlas vlastníka, resp. správce dotčené komunikace Městská část Praha-Čakovice byl doložen záborem veřejného prostranství. Podkladem rozhodnutí je dále souhlasné stanovisko Policie České republiky, Krajského ředitelství policie hl. m. Prahy – odboru služby dopravní policie, č. j. KRPA-349509-2/ČJ-2026-0000DŽ.Silniční správní úřad po posouzení předložených podkladů dospěl k závěru, že při dodržení stanovených podmínek lze zvláštní užívání povolit. Podmínky zajišťují ochranu komunikace, bezpečný pohyb chodců a bezpečnost a plynulost provozu. V dotčeném úseku je aktuálně ohrožena bezpečnost provozu, zejména bezpečný pohyb chodců. Vyčkání právní moci rozhodnutí by prodlužovalo stav se zvýšeným rizikem konfliktních situací a možné újmy na zdraví. Veřejný zájem na bezodkladném zajištění bezpečnosti provozu proto naléhavě vyžaduje vyloučení odkladného účinku odvolání podle § 85 odst. 2 písm. a) správního řádu. Rozhodnutí je po oznámení žadateli předběžně vykonatelné; práce však mohou začít až po nabytí účinnosti souvisejícího opatření obecné povahy.

MĚSTSKÁ ČÁST PRAHA 18
Úřad městské části
Odbor dopravy
Bechyňská 639
199 00 Praha 9 – Letňany

Poučení účastníků

Proti tomuto rozhodnutí může účastník řízení podat podle § 81 a § 82 správního řádu odvolání ve lhůtě 15 dnů ode dne jeho oznámení k Odboru pozemních komunikací a drah Magistrátu hl. m. Prahy, podáním učiněným u Odboru dopravy Úřadu městské části Praha 18. Odvolání se podává v potřebném počtu stejnopisů. Odvolání pouze proti odůvodnění rozhodnutí je nepřípustné.

Odkladný účinek odvolání byl vyloučen podle § 85 odst. 2 písm. a) správního řádu. Proti výroku o vyloučení odkladného účinku se podle § 85 odst. 4 správního řádu nelze odvolat.

Vydání tohoto rozhodnutí podléhá správnímu poplatku podle zákona č. 634/2004 Sb., o správních poplatcích, ve znění pozdějších předpisů, položky 36 písm. a) sazebníku správních poplatků.

Správní poplatek: 500 Kč

„otisk úředního razítka“

Miroslav Strašil
Vedoucí oddělení dopravy
„podepsáno elektronicky“

Obdrží:
SPJ group, s.r.o., K Libuši 4/24, Praha 4, 148 00
Dotčený orgán:
Policie ČR, KŘ policie hl. m. Prahy – OSDP, Kongresová 2, Praha 4
Úřední deska:
ÚMČ Praha 18
ÚMČ Praha Čakovice

MĚSTSKÁ ČÁST PRAHA 18
Úřad městské části
Odbor dopravy
Bechyňská 639
199 00 Praha 9 - Letňany

MC18XØØYBWBM

Č. J.: MC18 101259/2026 OD
SP. ZN.: MC18-S 2030/2026 OD
POČET STRAN: 3
POČET PŘÍLOH: 4

VYŘIZUJE: Bc. Barbora Brodská
TEL.: 284028177
E-MAIL: barbora.brodska@letnany.cz

DATUM: 09.11.2026

Opatření obecné povahy

Odbor dopravy Úřadu městské části Praha 18, Bechyňská 639, Praha 9 (dále jen „silniční správní úřad"), jako příslušný správní orgán podle § 124 odst. 6 zákona č. 361/2000 Sb., o provozu na pozemních komunikacích a o změnách některých zákonů (zákon o silničním provozu), ve znění pozdějších předpisů, a § 77 odst. 1 písm. c) zákona o silničním provozu, po projednání s dotčeným orgánem, kterým je Policie České republiky, Krajské ředitelství policie hlavního města Prahy – odbor služby dopravní policie, podle § 77 odst. 2 písm. b) a odst. 3 zákona o silničním provozu, na základě žádosti společnosti **SPJ group, s.r.o., K Libuši 4/24, Praha 4, 148 00, IČ: 07709528**, podané dne **03.11.2026**,

vydává

podle § 77 odst. 5 zákona o silničním provozu a § 171 a násl. zákona č. 500/2004 Sb., správní řád, ve znění pozdějších předpisů,

opatření obecné povahy

stanovení přechodné úpravy provozu na místní komunikacích Cukrovarská a K Přejezdu v Praze-Čakovicích

spočívající v umístění přechodného dopravního značení a dopravních zařízení na místní komunikacích **Cukrovarská a K Přejezdu**, případně na bezprostředně přilehlých komunikacích v rozsahu přiložených situací dopravně inženýrského opatření, v katastrálním území Čakovice, z důvodu výkopu pro pokládku nového optického vedení, a to v jednotlivých etapách a dílčích termínech uvedených v přiložených situacích dopravně inženýrského opatření, **ode dne nabytí účinnosti tohoto opatření obecné povahy, nejdříve od 09.11.2026**.

Přiložené situace dopravně inženýrského opatření tvoří přílohy a nedílnou součást tohoto opatření obecné povahy.

Pro realizaci se stanoví tyto podmínky:

1. K navržené přechodné úpravě provozu vydala Policie České republiky, Krajské ředitelství policie hlavního města Prahy – odbor služby dopravní policie, souhlasné stanovisko č. j. KRPA-349509-2/ČJ-2026-0000DŽ. Podmínky tohoto stanoviska musí být při realizaci dodrženy.
2. Přechodná úprava provozu bude provedena přesně podle přiložených situací dopravně inženýrského opatření pro I., II. a III. etapu. Případné odchylky od stanoveného řešení jsou možné pouze po předchozím odsouhlasení silničním správním úřadem a dotčeným orgánem.

Elektronický podpis: 11.11.2026
Certifikát autora podpisu:
Jméno: Miroslav Strašil
Vydal: ACAeID3.2 - Issuing Certificate
Platnost do: 20.7.2027 11:33 +02:00

3. Dopravní značení a dopravní zařízení budou umístěny v souladu s vyhláškou č. 294/2015 Sb., kterou se provádějí pravidla provozu na pozemních komunikacích, ve znění pozdějších předpisů, se zákonem o silničním provozu a s příslušnými technickými podmínkami, zejména TP 65, TP 66 a TP 133.
4. Dopravní značení a dopravní zařízení musí být v odpovídajícím, řádně udržovaném a retroreflexním provedení a v základní velikosti, nestanoví-li schválená situace jinak. Veškeré přenosné dopravní značení bude osazeno na odpovídajících nosičích a zabezpečeno proti pádu, posunutí nebo pootočení.
5. Umístěním přechodného dopravního značení a zařízení nesmí být narušeno vnímání dopravní situace ani ohrožena bezpečnost a plynulost silničního provozu. Stávající dopravní značení, které by bylo s přechodnou úpravou v rozporu, bude po dobu platnosti přechodné úpravy vhodným způsobem zneplatněno, zakryto nebo odstraněno.
6. Po celou dobu provádění prací musí být zajištěn bezpečný a srozumitelně vyznačený pohyb chodců a ostatních účastníků silničního provozu. Chodci nesmějí být bez odpovídajícího zabezpečení a vedení nuceni vstupovat do pracovního prostoru nebo do jízdní dráhy vozidel. Pracovní prostor musí být řádně oddělen a zabezpečen.
7. Musí být zachován průjezd vozidel integrovaného záchranného systému a podle místních možností také přístup a příjezd k sousedním nemovitostem. Případná krátkodobá omezení přístupu musí být předem projednána s dotčenými osobami.
8. Osoby pohybující se při provádění prací ve vozovce nebo v jejím bezprostředním okolí musí používat výstražný oděv odpovídající požadavkům právních a technických předpisů.
9. Dopravní značení a zařízení budou osazeny bezprostředně před zahájením příslušné etapy prací. Při přechodu mezi etapami musí být značení neprodleně upraveno podle situace platné pro následující etapu. Po ukončení prací nebo odpadnutí důvodu omezení bude přechodné značení a zařízení neprodleně odstraněno a stávající dopravní značení uvedeno do původního stavu.
10. Po celou dobu platnosti přechodné úpravy musí být prováděna pravidelná kontrola, údržba a případná okamžitá náprava dopravního značení a zařízení tak, aby byla trvale zajištěna jejich úplnost, správná poloha, stabilita, viditelnost a funkčnost.
12. Přechodná úprava provozu se stanoví pouze na dobu nezbytně nutnou k provedení uvedených prací, nejdéle do **20.11.2026.**
13. Silniční správní úřad si vyhrazuje právo toto stanovení změnit, upravit, doplnit nebo zrušit, vyžádá-li si to bezpečnost nebo plynulost silničního provozu, veřejný zájem nebo bude-li dopravní značení umístěno v rozporu se stanovenými podmínkami.

Účinnost

Vzhledem k hrozící vážné újmě veřejnému zájmu, spočívající v aktuálním a bezprostředním ohrožení bezpečnosti provozu na pozemních komunikacích v dotčeném úseku, nabývá toto opatření obecné povahy podle § 173 odst. 1 správního řádu účinnosti již dnem vyvěšení veřejné vyhlášky.

Odůvodnění

Silniční správní úřad obdržel dne **09.11.2026** žádost společnosti **SPJ group, s.r.o., K Libuši 4/24, Praha 4, 148 00, IČ: 07709528**, o stanovení přechodné úpravy provozu na místní komunikaci Cukrovarská a K Přejezdu v Praze-z důvodu výkopu pro pokládku nového optického vedení. Navržená přechodná úprava provozu spočívá v dočasném umístění dopravního značení a dopravních zařízení k zabezpečení pracovního místa, k vedení účastníků provozu v okolí stavby a k zajištění bezpečnosti a plynulosti silničního provozu a bezpečného pohybu chodců. Akce je podle předložených situací

MĚSTSKÁ ČÁST PRAHA 18
Úřad městské části
Odbor dopravy
Bechyňská 639
199 00 Praha 9 – Letňany

dopravně inženýrského opatření rozdělena do tří etap. Jednotlivé etapy budou prováděny v dílčích termínech vyznačených přímo v přílohách, přičemž celková doba přechodné úpravy nepřekročí období od nabytí účinnosti tohoto opatření, nejdříve od 09.11.2026, do 20.11.2026. Návrh přechodné úpravy provozu byl projednán s dotčeným orgánem, kterým je Policie České republiky, Krajské ředitelství policie hlavního města Prahy – odbor služby dopravní policie. Dotčený orgán vydal souhlasné stanovisko č. j. KRPA-349509-2/ČJ-2026-0000DŽ, které bylo podkladem pro vydání tohoto opatření obecné povahy. Silniční správní úřad posoudil navržené dopravní značení z hlediska jeho potřebnosti, rozsahu a přiměřenosti. Přechodná úprava bezprostředně souvisí s časově omezenou stavební činností, je omezena na dotčený úsek komunikace a její rozsah odpovídá potřebě zabezpečit pracovní prostor, zajistit předvídatelné vedení provozu a ochránit chodce a ostatní účastníky provozu. Dopravní značení a zařízení budou užity pouze po nezbytně nutnou dobu a v rozsahu nezbytném pro zajištění bezpečnosti a plynulosti provozu.

Poučení

Toto opatření obecné povahy nabývá z důvodu hrozící vážné újmy veřejnému zájmu podle § 173 odst. 1 správního řádu **účinnosti dnem vyvěšení veřejné vyhlášky**. Proti opatření obecné povahy nelze podle § 173 odst. 2 správního řádu podat opravný prostředek. Soulad opatření obecné povahy s právními předpisy lze posoudit v přezkumném řízení podle § 174 odst. 2 správního řádu. Návrh na zrušení opatření obecné povahy nebo jeho části lze podat za podmínek § 101a a násl. zákona č. 150/2002 Sb., soudní řád správní, ve znění pozdějších předpisů.

„otisk úředního razítka“

Miroslav Strašil
Vedoucí oddělení dopravy
„podepsáno elektronicky“

Obdrží:
SPJ group, s.r.o., K Libuši 4/24, Praha 4, 148 00
Dotčený orgán:
Policie ČR, KŘ policie hl. m. Prahy – OSDP, Kongresová 2, Praha 4
Úřední deska:
ÚMČ Praha 18
ÚMČ Praha Čakovice

CUKROVARSKÁ

K PŘEJEZDU

K PŘEJEZDU

K PŘEJEZDU

S


LEGENDA

- stávající DZ
- A15 přechodné DZ (DIO)
- B28 DZ č. B28 bude osazeno 7 dní před zahájením prací s podtabulkou data platnosti
- lávky pro pěší přes výkop
- podél výkopů oplocenky

Objednatel :	SPJ group s.r.o.	Dana Sýkorová Jílovská 423 142 00 Praha 4 IČ: 73748218 e-mail:sykorova.dana@volny.cz	
Odpovědný projektant :	Dana Sýkorová		
Vypracoval :	Dana Sýkorová		
Investor :	CETIN a.s.	Stupeň :	RDS
Název akce : FTTH_P_Superb_Čakovice_PRCAK1 Praha 18		Datum :	Říjen 2026
		Zakázkové číslo :	
Obsah : Dopravně inženýrské opatření		Měřítko :	1 : 500
Etapa VI., 1. fáze - situace 1. díl		Číslo přílohy :	6.1.1

STAVEBNÍK BUDE V PŘEDSTIHU INFORMOVAT UŽIVATELE DOTČENÝCH VJEZDŮ O TERMÍNU PROVEDENÍ VÝKOPU. PŘEKOP BUDE PROVEDEN V NEJKRATŠÍM MOŽNÉM TERMÍNU, ABY BYL VJEZD A VÝJEZD CO NEJMÉNĚ OMEZEN.


VÝKOPY BUDOU OHRAZENY ZÁBRANAMI Z2. PŘECHOD PŘES VÝKOPY BUDE UMOŽNĚN POMOCÍ PŘENOSNÝCH LÁVEK PRO PĚŠÍ.

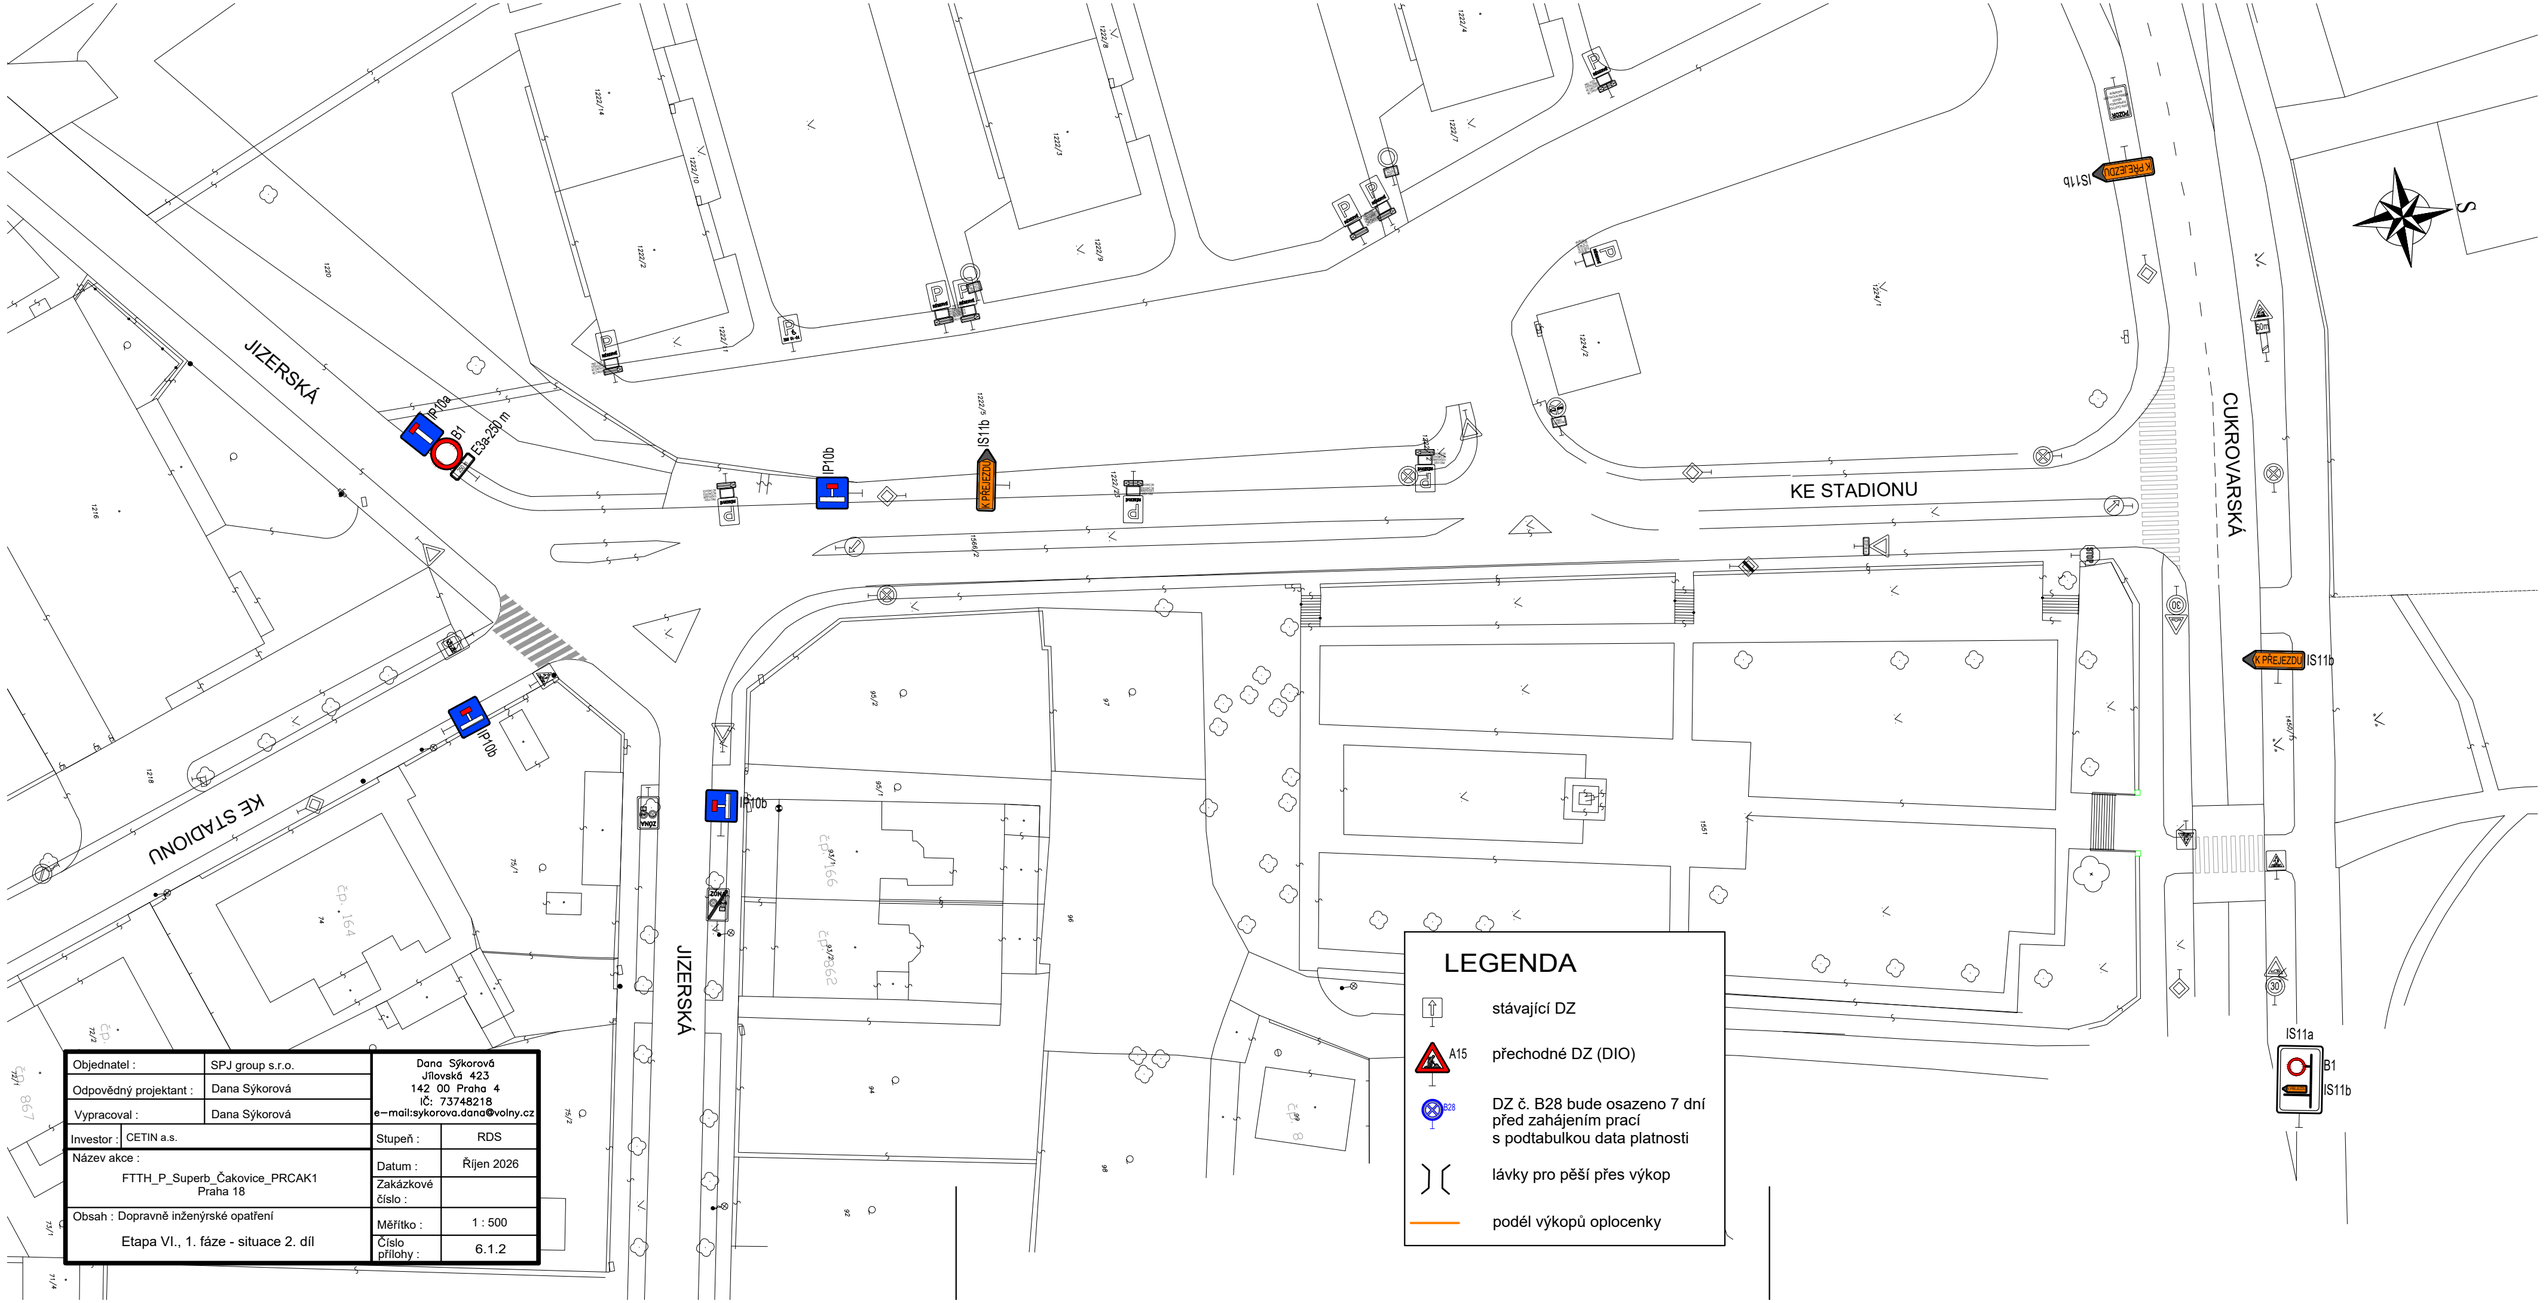


LEGENDA

- stávající DZ
- A15 přechodné DZ (DIO)
- B28 DZ č. B28 bude osazeno 7 dní před zahájením prací s podtabulkou data platnosti
- lávky pro pěší přes výkop
- podél výkopů oplocenky

Objednatel :	SPJ group s.r.o.	Dana Sýkorová Jílovská 423 142 00 Praha 4 IČ: 73748218 e-mail:sykorova.dana@volny.cz	
Odpovědný projektant :	Dana Sýkorová		
Vypracoval :	Dana Sýkorová		
Investor :	CETIN a.s.	Stupeň :	RDS
Název akce : FTTH_P_Superb_Čakovice_PRCAK1 Praha 18		Datum :	Říjen 2026
		Zakázkové číslo :	
Obsah : Dopravně inženýrské opatření Etapa VI., 1. fáze - situace 2. díl		Měřítko :	1 : 500
		Číslo přílohy :	6.1.2

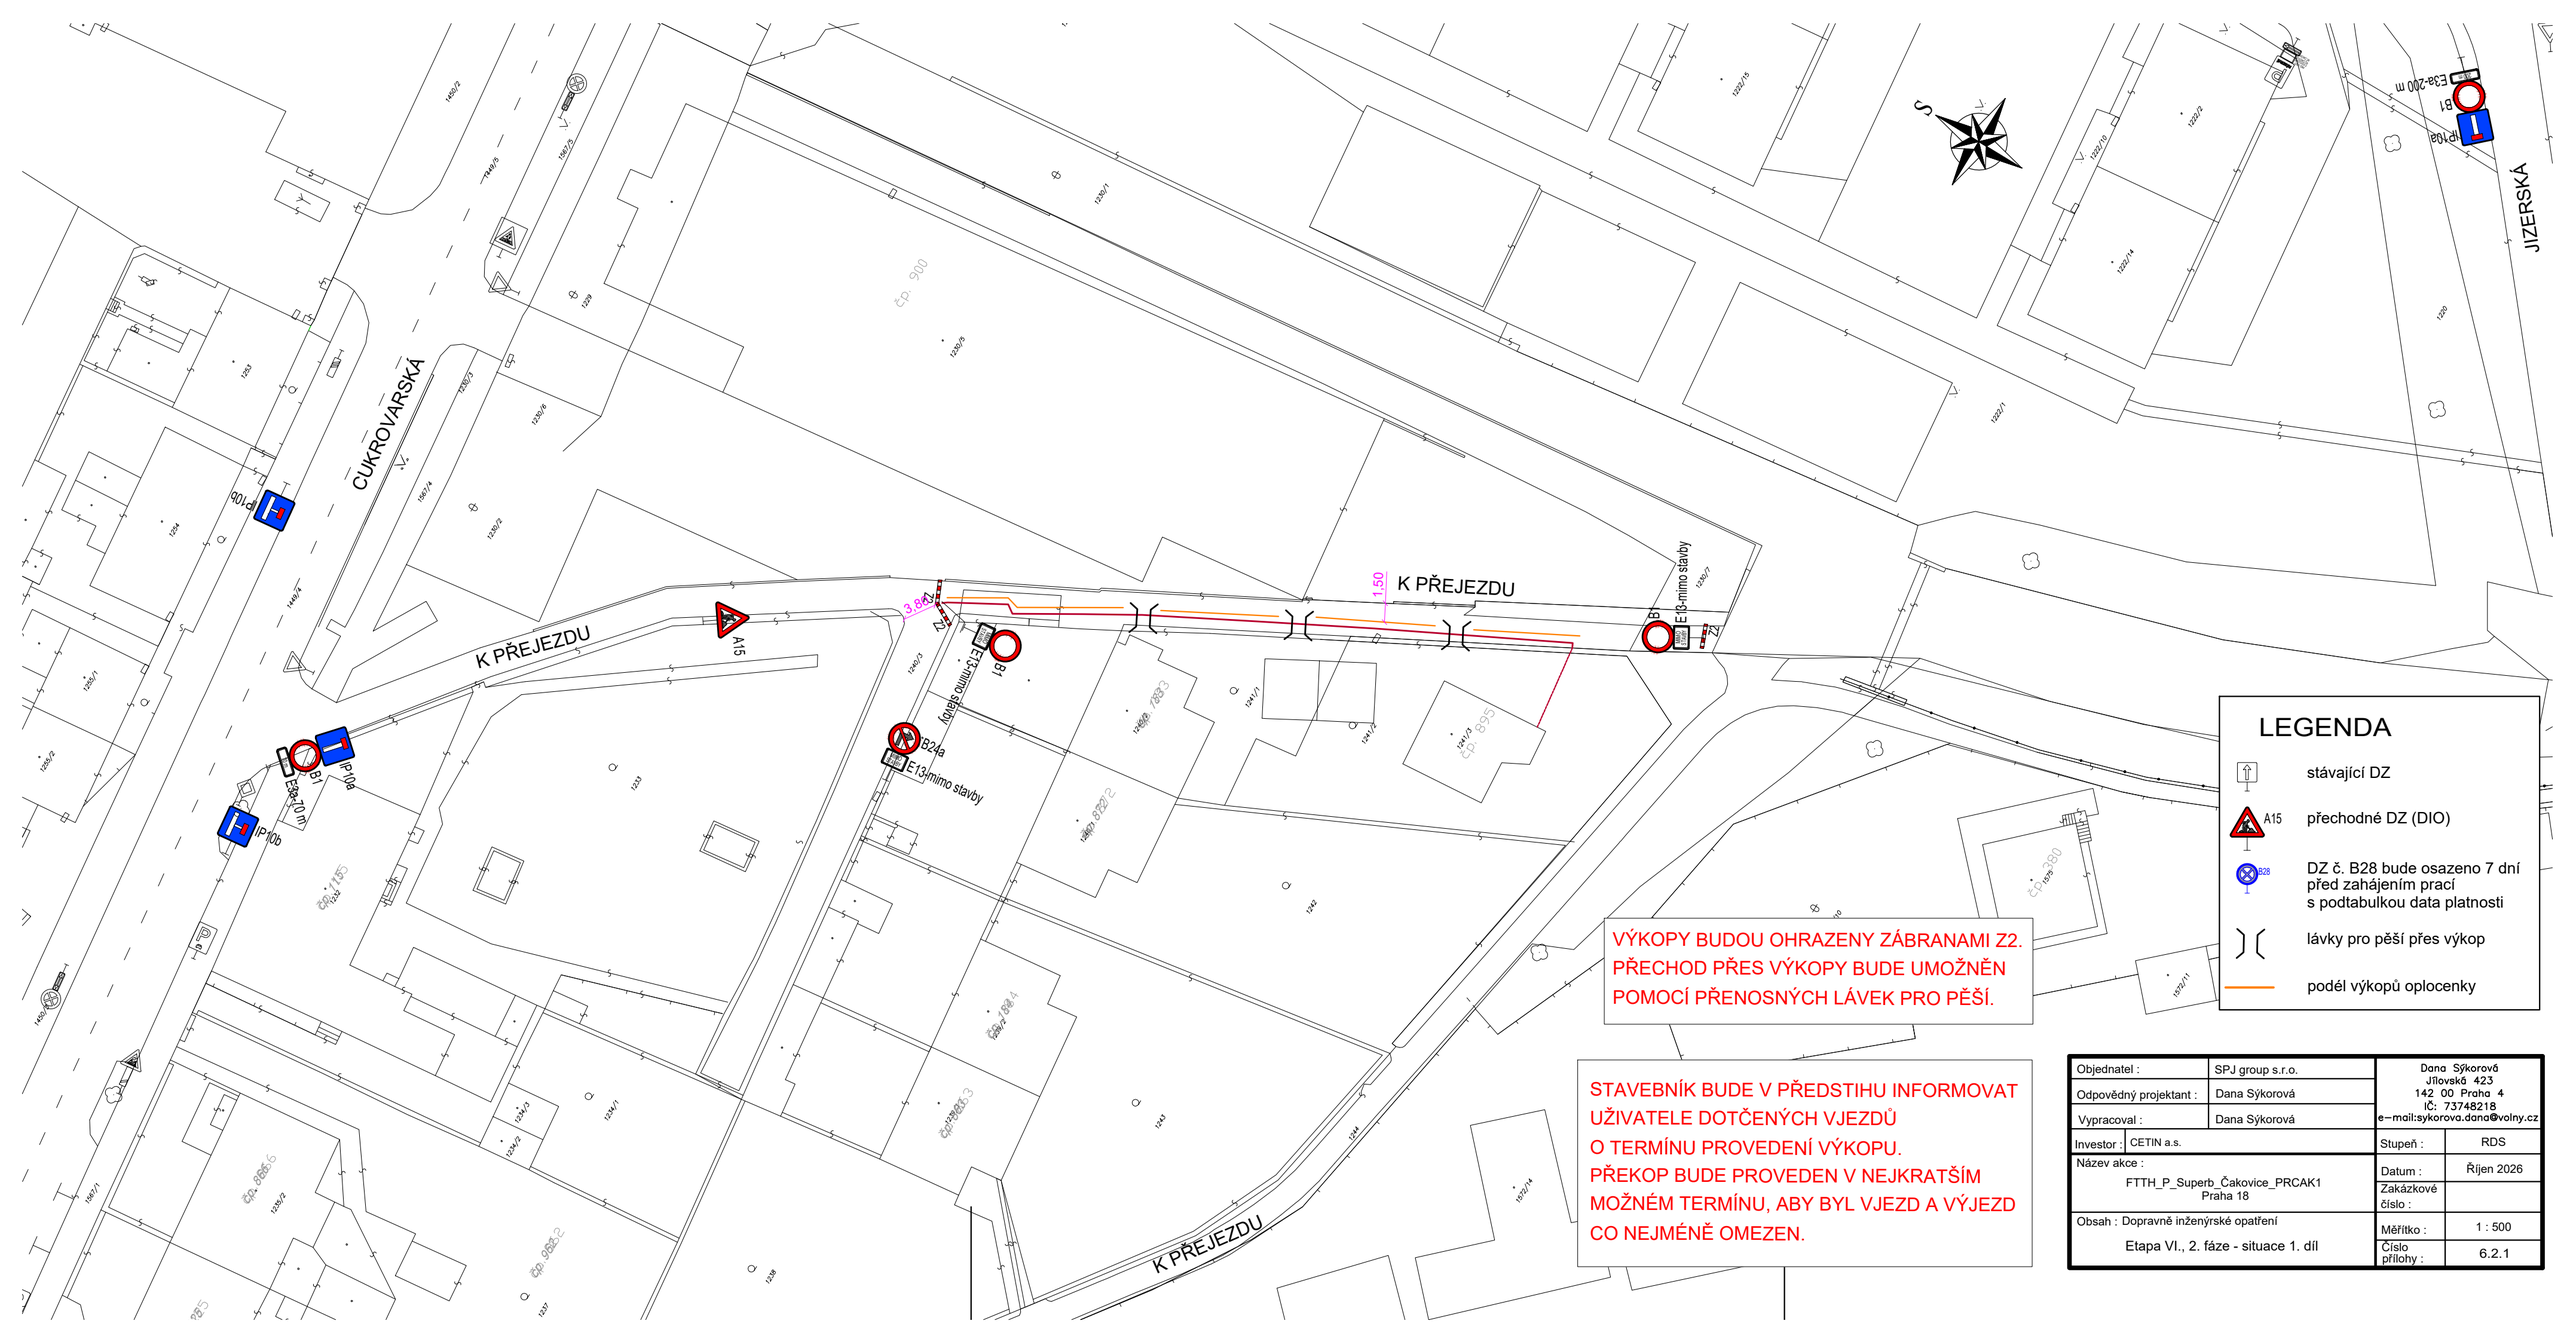

Objednatel :	SPJ group s.r.o.	Dana Sýkorová Jílovská 423 142 00 Praha 4 IČ: 73748218 e-mail:sykorova.dana@volny.cz	
Odpovědný projektant :	Dana Sýkorová		
Vypracoval :	Dana Sýkorová		
Investor :	CETIN a.s.	Stupeň :	RDS
Název akce : FTTH_P_Superb_Čakovice_PRCAK1 Praha 18		Datum :	Říjen 2026
		Zakázkové číslo :	
Obsah : Dopravně inženýrské opatření Etapa VI., 2. fáze - situace 1. díl		Měřítko :	1 : 500
		Číslo přílohy :	6.2.1

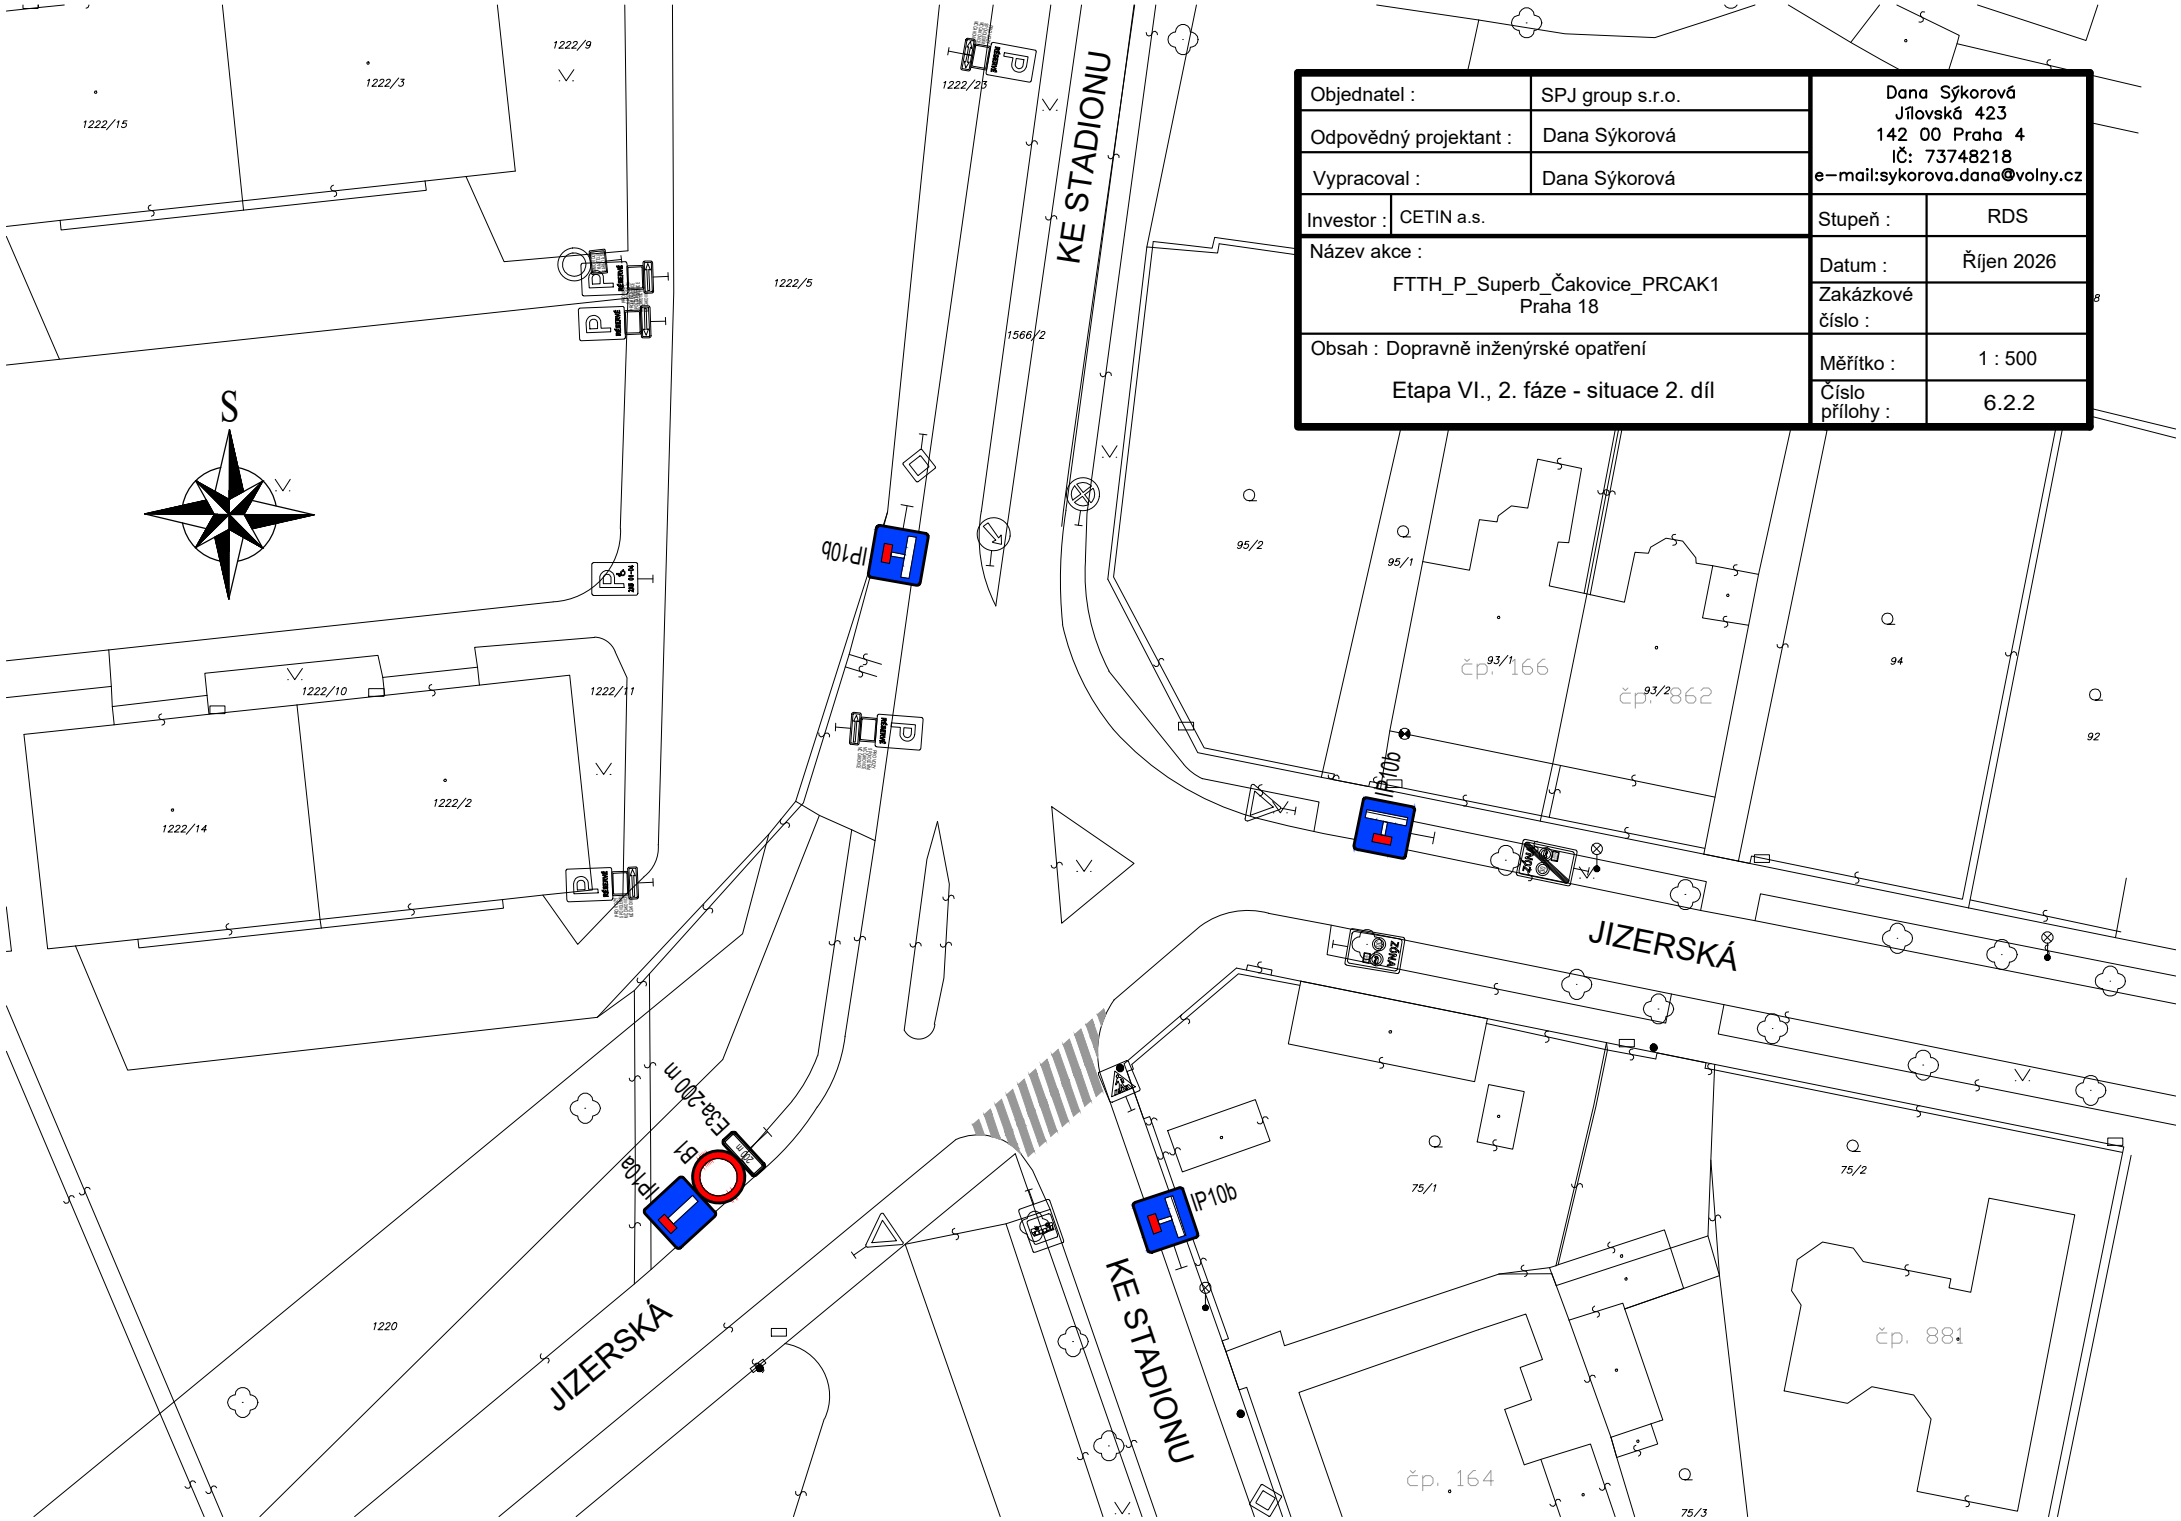

Objednatel :	SPJ group s.r.o.	Dana Sýkorová Jílovská 423 142 00 Praha 4 IČ: 73748218 e-mail:sykorova.dana@volny.cz	
Odpovědný projektant :	Dana Sýkorová		
Vypracoval :	Dana Sýkorová		
Investor :	CETIN a.s.	Stupeň :	RDS
Název akce : FTTH_P_Superb_Čakovice_PRCAK1 Praha 18		Datum :	Říjen 2026
		Zakázkové číslo :	
Obsah : Dopravně inženýrské opatření Etapa VI., 2. fáze - situace 2. díl		Měřítko :	1 : 500
		Číslo přílohy :	6.2.2