


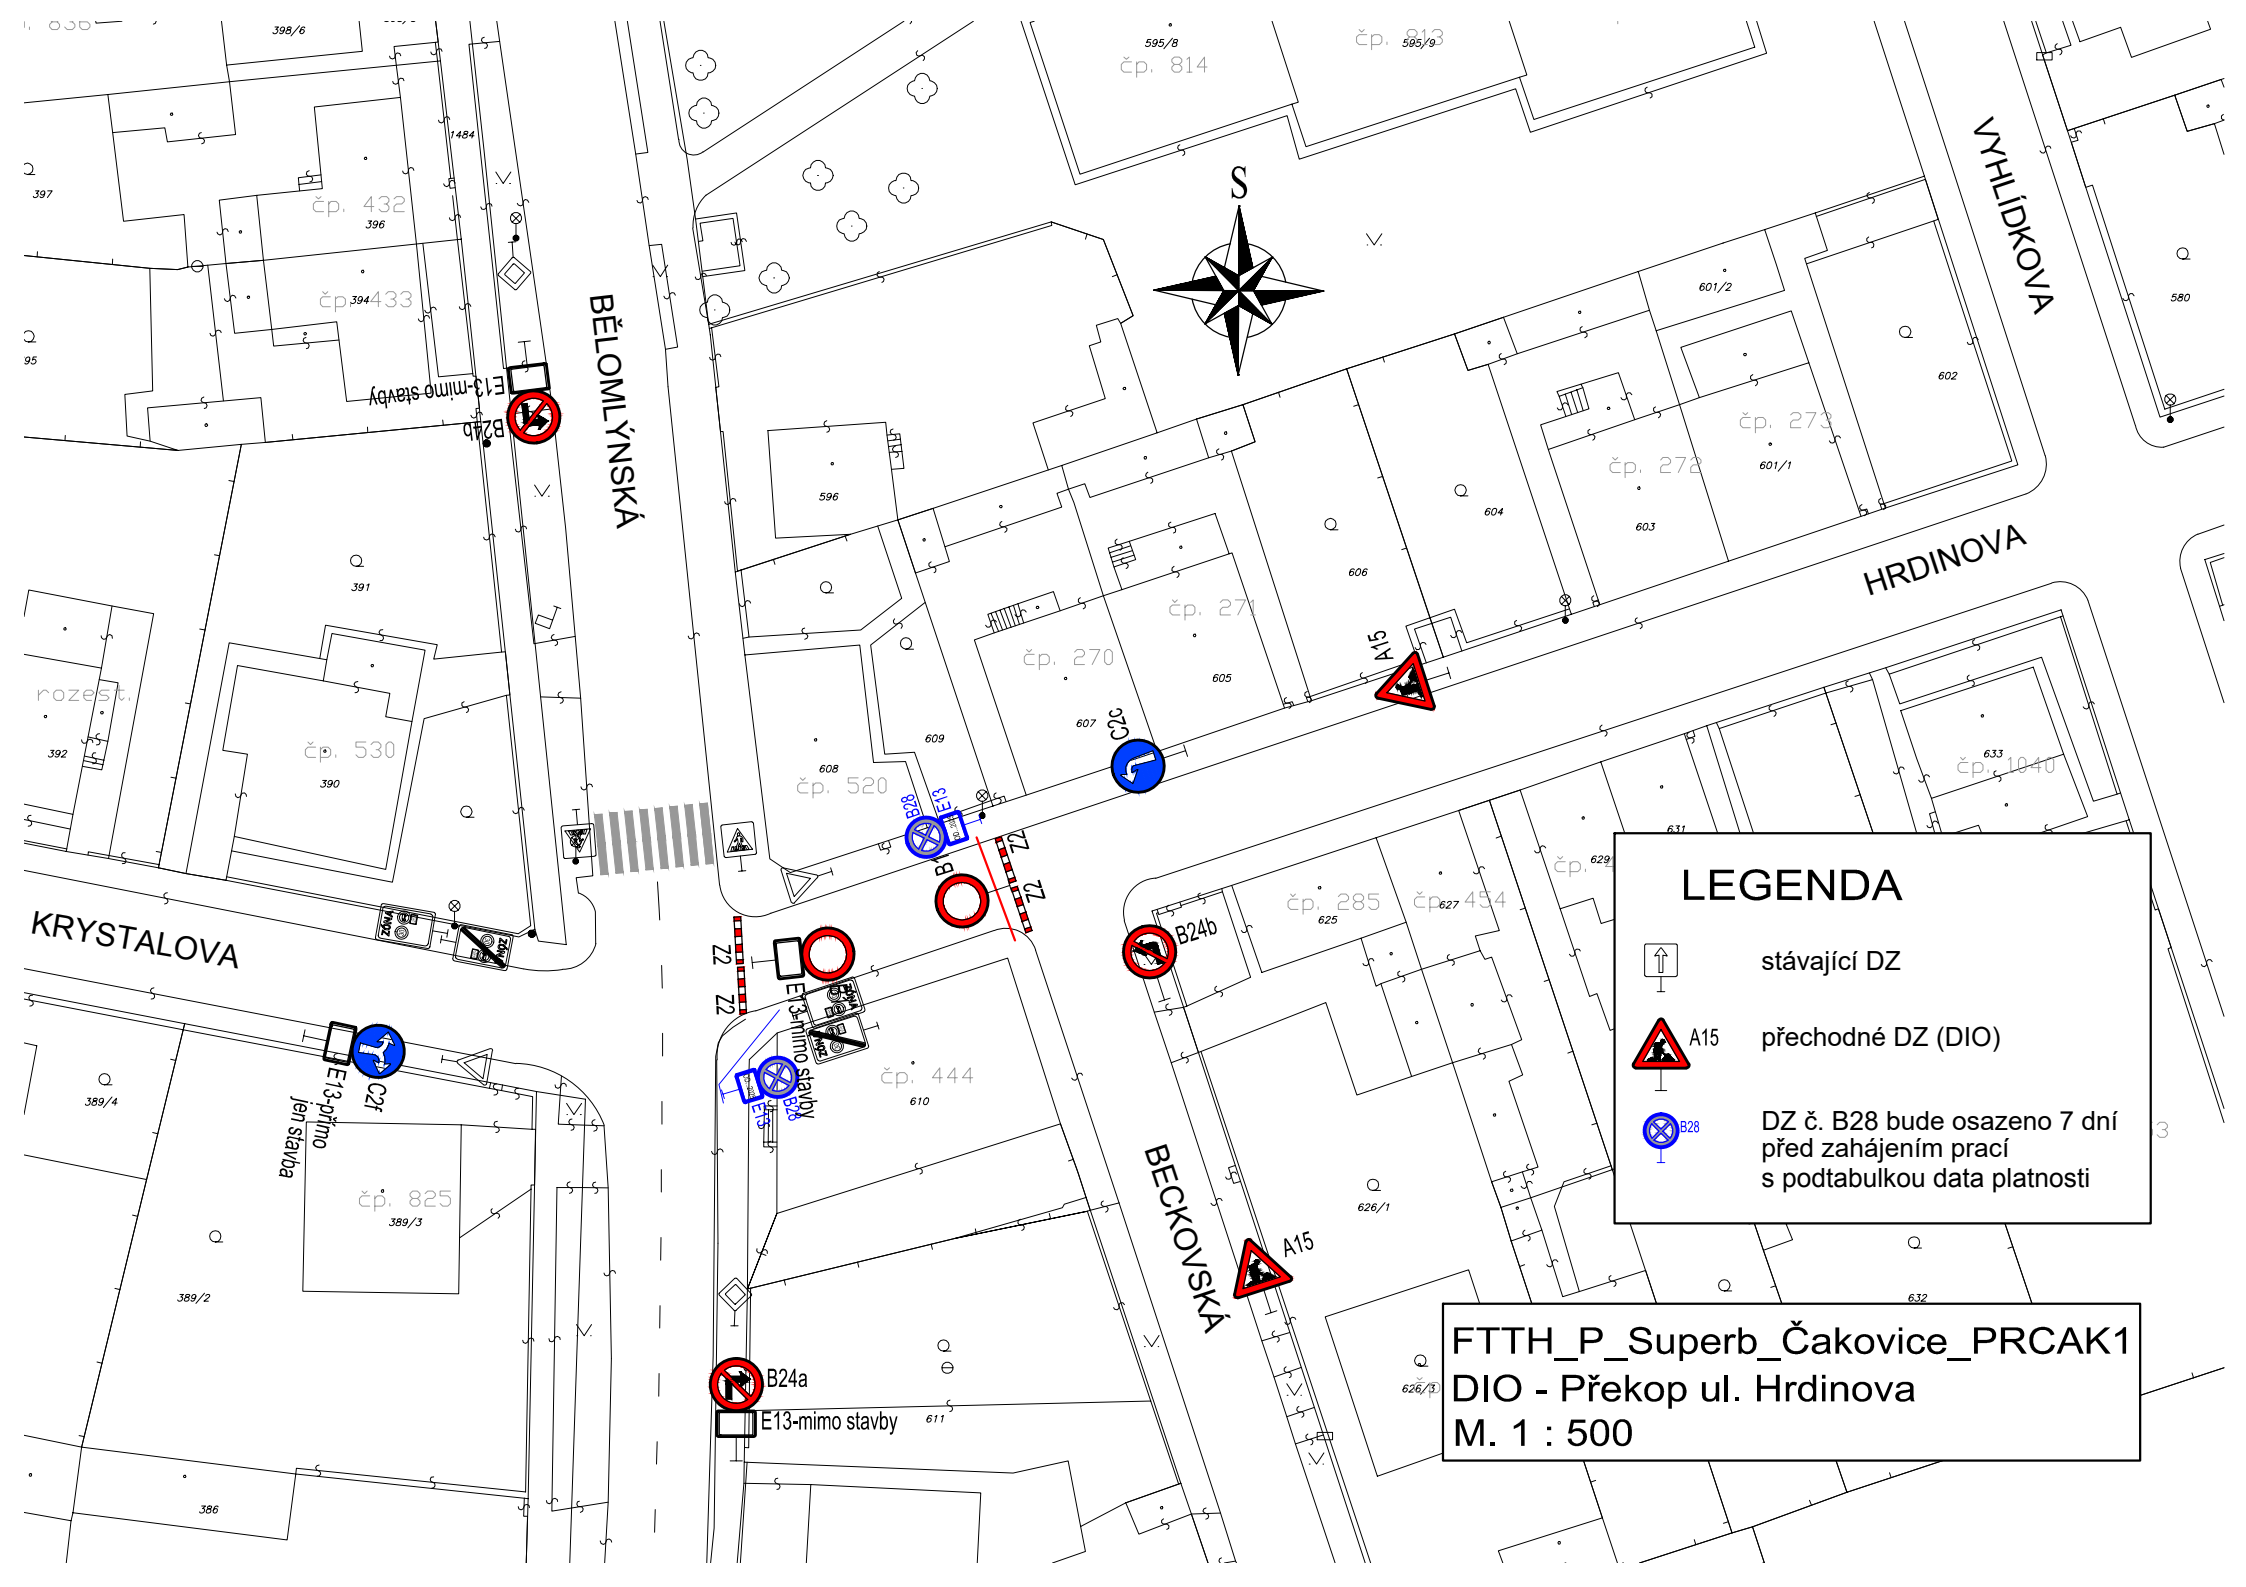

LEGENDA

 stávající DZ

 A15 přechodné DZ (DIO)

 B28 DZ č. B28 bude osazeno 7 dní před zahájením prací s podtabulkou data platnosti

FTTH_P_Superb_Čakovice_PRCaK1
DIO - Překop ul. Hrdinova
M. 1 : 500