



MĚSTSKÁ ČÁST PRAHA 18
Úřad městské části
Odbor dopravy
Bechyňská 639
199 00 Praha 9 – Letňany



Č. J.: MC18 29042/2026 OD
SP. ZN.: MC18-S 4/2026 OD
POČET STRAN: 5
POČET PŘÍLOH: 1

VYŘIZUJE: Bc. Barbora Brodská
TEL.: 284028177
E-MAIL: barbora.brodska@letnany.cz

DATUM: 30.03.2026

Rozhodnutí o prodloužení zvláštního užívání komunikace

Úřad městské části Praha 18, odbor dopravy (dále OD P18), jako silniční správní úřad, příslušný podle § 40, odst. 5 Zákona č. 13/1997 Sb., o pozemních komunikacích (ve znění pozdějších předpisů) a Vyhlášky č. 55/2000 Sb., hl. m. Prahy, kterou se vydává Statut hl. m. Prahy, na základě žádosti podané dne 30.03.2026 společností **JaMe Engineering s.r.o.**, V Zahrádkách 314, Křenice, 250 84, IČ: 193 81 336, o prodloužení povolení zvláštního užívání komunikace Bermanova v k. ú. Čakovice pro pokládku optického kabelu, rozhodl takto:

podle ustanovení § 25 Zákona č. 13/1997 Sb., o pozemních komunikacích (ve znění pozdějších předpisů) a § 40 Vyhlášky 104/1997 Sb., kterou se provádí Zákon č.13/1997 Sb., o pozemních komunikacích (ve znění pozdějších předpisů)

povoluje prodloužení zvláštního užívání komunikace Bermanova v Praze Čakovicích

žadateli, **JaMe Engineering s.r.o.**, V Zahrádkách 314, Křenice, 250 84, IČ: 193 81 336

Nový termín: 17.04.2026-24.04.2026

Důvod: pokládka optického kabelu

Opatření: omezení provozu dopravním značením a zařízením na komunikaci

Investor: **CETIN, a.s.**, Českomoravská 2510/9, Praha 9, IČ: 04084063

Odpovědná osoba: Ing. Doubravová, tel: 723 793 344

Dodavatel: **SPJ Group s.r.o.**, K Libuši 4/24, Praha 4, IČ: 07709528

Odpovědná osoba: Lukáš Ryant, tel. 736705722



Toto rozhodnutí se vydává za podmíněk:

1. Dopravní značení a zařízení komunikace v reflexním provedení bude provedeno podle situace odsouhlasené Policií ČR, KŘ Policie hl. m. Prahy – odbor služby dopravní policie ze dne 18.12.2025 vydaném pod č. j.: KRPA-392773-2/ČJ-2025-0000DŽ-S 3, odbornou firmou podle Zákona o provozu na pozemních komunikacích č.361/2000 Sb., Vyhlášky MDS č.294/2015 Sb., kterou se provádí pravidla provozu na pozemních komunikacích a úprava a řízení provozu na pozemních komunikacích.
2. Instalace přenosných svislých dopravních značek a přenosného dopravního zařízení bude provedena v souladu s ČSN 01 8020 - Dopravní značky na pozemních komunikacích (včetně jejich změn) a v souladu s TP 66 - Zásady pro přenosné dopravní značení na pozemních komunikacích v souladu se zák. 361/2000 Sb., o provozu na pozemních komunikacích (ve znění pozdějších zákonů).
3. Po celou dobu zvláštního užívání místních komunikací bude zajištěna bezpečnost chodců proti pádu do výkopů, umožněn vjezd vozidlům zásobování, služeb a pohotovostním vozidlům do prostoru zvláštního užívání.
4. V prostoru vyhrazeném pro zvláštní užívání komunikace a v jejím okolí a v místech startovacích jam protlaků je nutno udržovat soustavný pořádek. Zajistit čistotu vozidel a uložení nákladů při vyjíždění z prostoru stavby na místní komunikaci tak, aby nedocházelo k její znečištění, příp. toto znečištění ihned odstranit. Dle požadavku OD UMČ Praha 18 je nutno stavbu označit informačními tabulkami s názvem akce, jménem investora a dodavatele kontaktem na jejich odpovědného pracovníka a termínem zahájení a ukončení.
5. **Žadatel bude provádět denní kontrolu osazení DZ, přechodových můstků a zábradlí, případné nedostatky bude ihned odstraňovat.**
6. Zhotovitel odpovídá za čistotu vozovky na výjezdech z lokality stavebních prací. V průběhu prací bude v ulici omezen pohyb automobilů, ale opatřeními bude zajištěna bezpečnost účastníků silničního provozu včetně chodců.
7. **Po ukončení uzavírky části komunikace, bude na výzvu stavebníka provedeno předání dotčených komunikací správcům dotčených komunikací.**
8. Nejpozdější termín provedení prací včetně všech dokončovacích prací je **24.04.2026**.

Při nesplnění některé z podmínek tohoto rozhodnutí je silniční správní úřad oprávněn na základě § 25 odst. 4, zákona č. 13/1997 Sb., o pozemních komunikacích (ve znění pozdějších předpisů) udělené povolení odejmout.

Odůvodnění

Rozhodnutí o prodloužení povolení stanovení úpravy provozu na komunikaci Bermanova v Praze Čakovicích pro provádění výše uvedené stavby bylo vydáno na základě žádosti podané dne 30.03.2026 společností **JaMe Engineering s.r.o.**, V Zahradkách 314, Křenice, 250 84, IČ: 193 81 336, a to z důvodu nepříznivých vlivů počasí v průběhu stavebních prací a nutnosti provedení víceprací. K osazení dopravního značení a zařízení se vyjádřila Policie ČR, KŘ policie hl. m. Prahy – odbor služby dopravní policie souhlasným stanoviskem ze dne 18.12.2025 vydaném pod č. j.: KRPA-392773-2/ČJ-2025-0000DŽ-S 3.



MĚSTSKÁ ČÁST PRAHA 18
Úřad městské části
Odbor dopravy
Bechyňská 639
199 00 Praha 9 – Letňany

Poučení účastníků

Proti tomuto rozhodnutí je účastník řízení oprávněn podat odvolání ve lhůtě 15 dnů ode dne jeho oznámení, a to v souladu s ustanoveními § 81 a § 82 zákona č. 500/2004 Sb., správního řádu, ve znění pozdějších předpisů. V odvolání je nutné uvést, v jakém rozsahu je rozhodnutí napadáno, a dále konkrétní námitky týkající se rozporu s právními předpisy, nesprávnosti rozhodnutí či pochybení v řízení, které mu předcházelo.

Odvolání se podává prostřednictvím zdejšího odboru dopravy (OD P 18) k Odboru pozemních komunikací a drah Magistrátu hl. m. Prahy. Odvolání musí být předloženo v potřebném počtu stejnopisů; pokud účastník řízení požadovaný počet stejnopisů nepředloží, zajistí jejich vyhotovení na jeho náklady Úřad městské části Praha 18.

V souladu s § 24 zákona č. 13/1997 Sb., o pozemních komunikacích, ve znění pozdějších předpisů, nemá odvolání proti tomuto rozhodnutí odkladný účinek. Odvolání, které směřuje výhradně proti odůvodnění rozhodnutí, je nepřipustné.

„otisk úředního razítka“

Ing. Kristýna Šilhavá
Vedoucí odboru dopravy
„podepsáno elektronicky“

Obdrží:

JaMe Engineering s.r.o, V Zahradkách 314, Křenice, 250 84


Dotčený orgán:

Policie ČR, KŘ policie hl. m. Prahy – OSDP, Kongresová 2, Praha 4

Úřední deska:

ÚMČ Praha – Čakovice

ÚMČ Praha 18

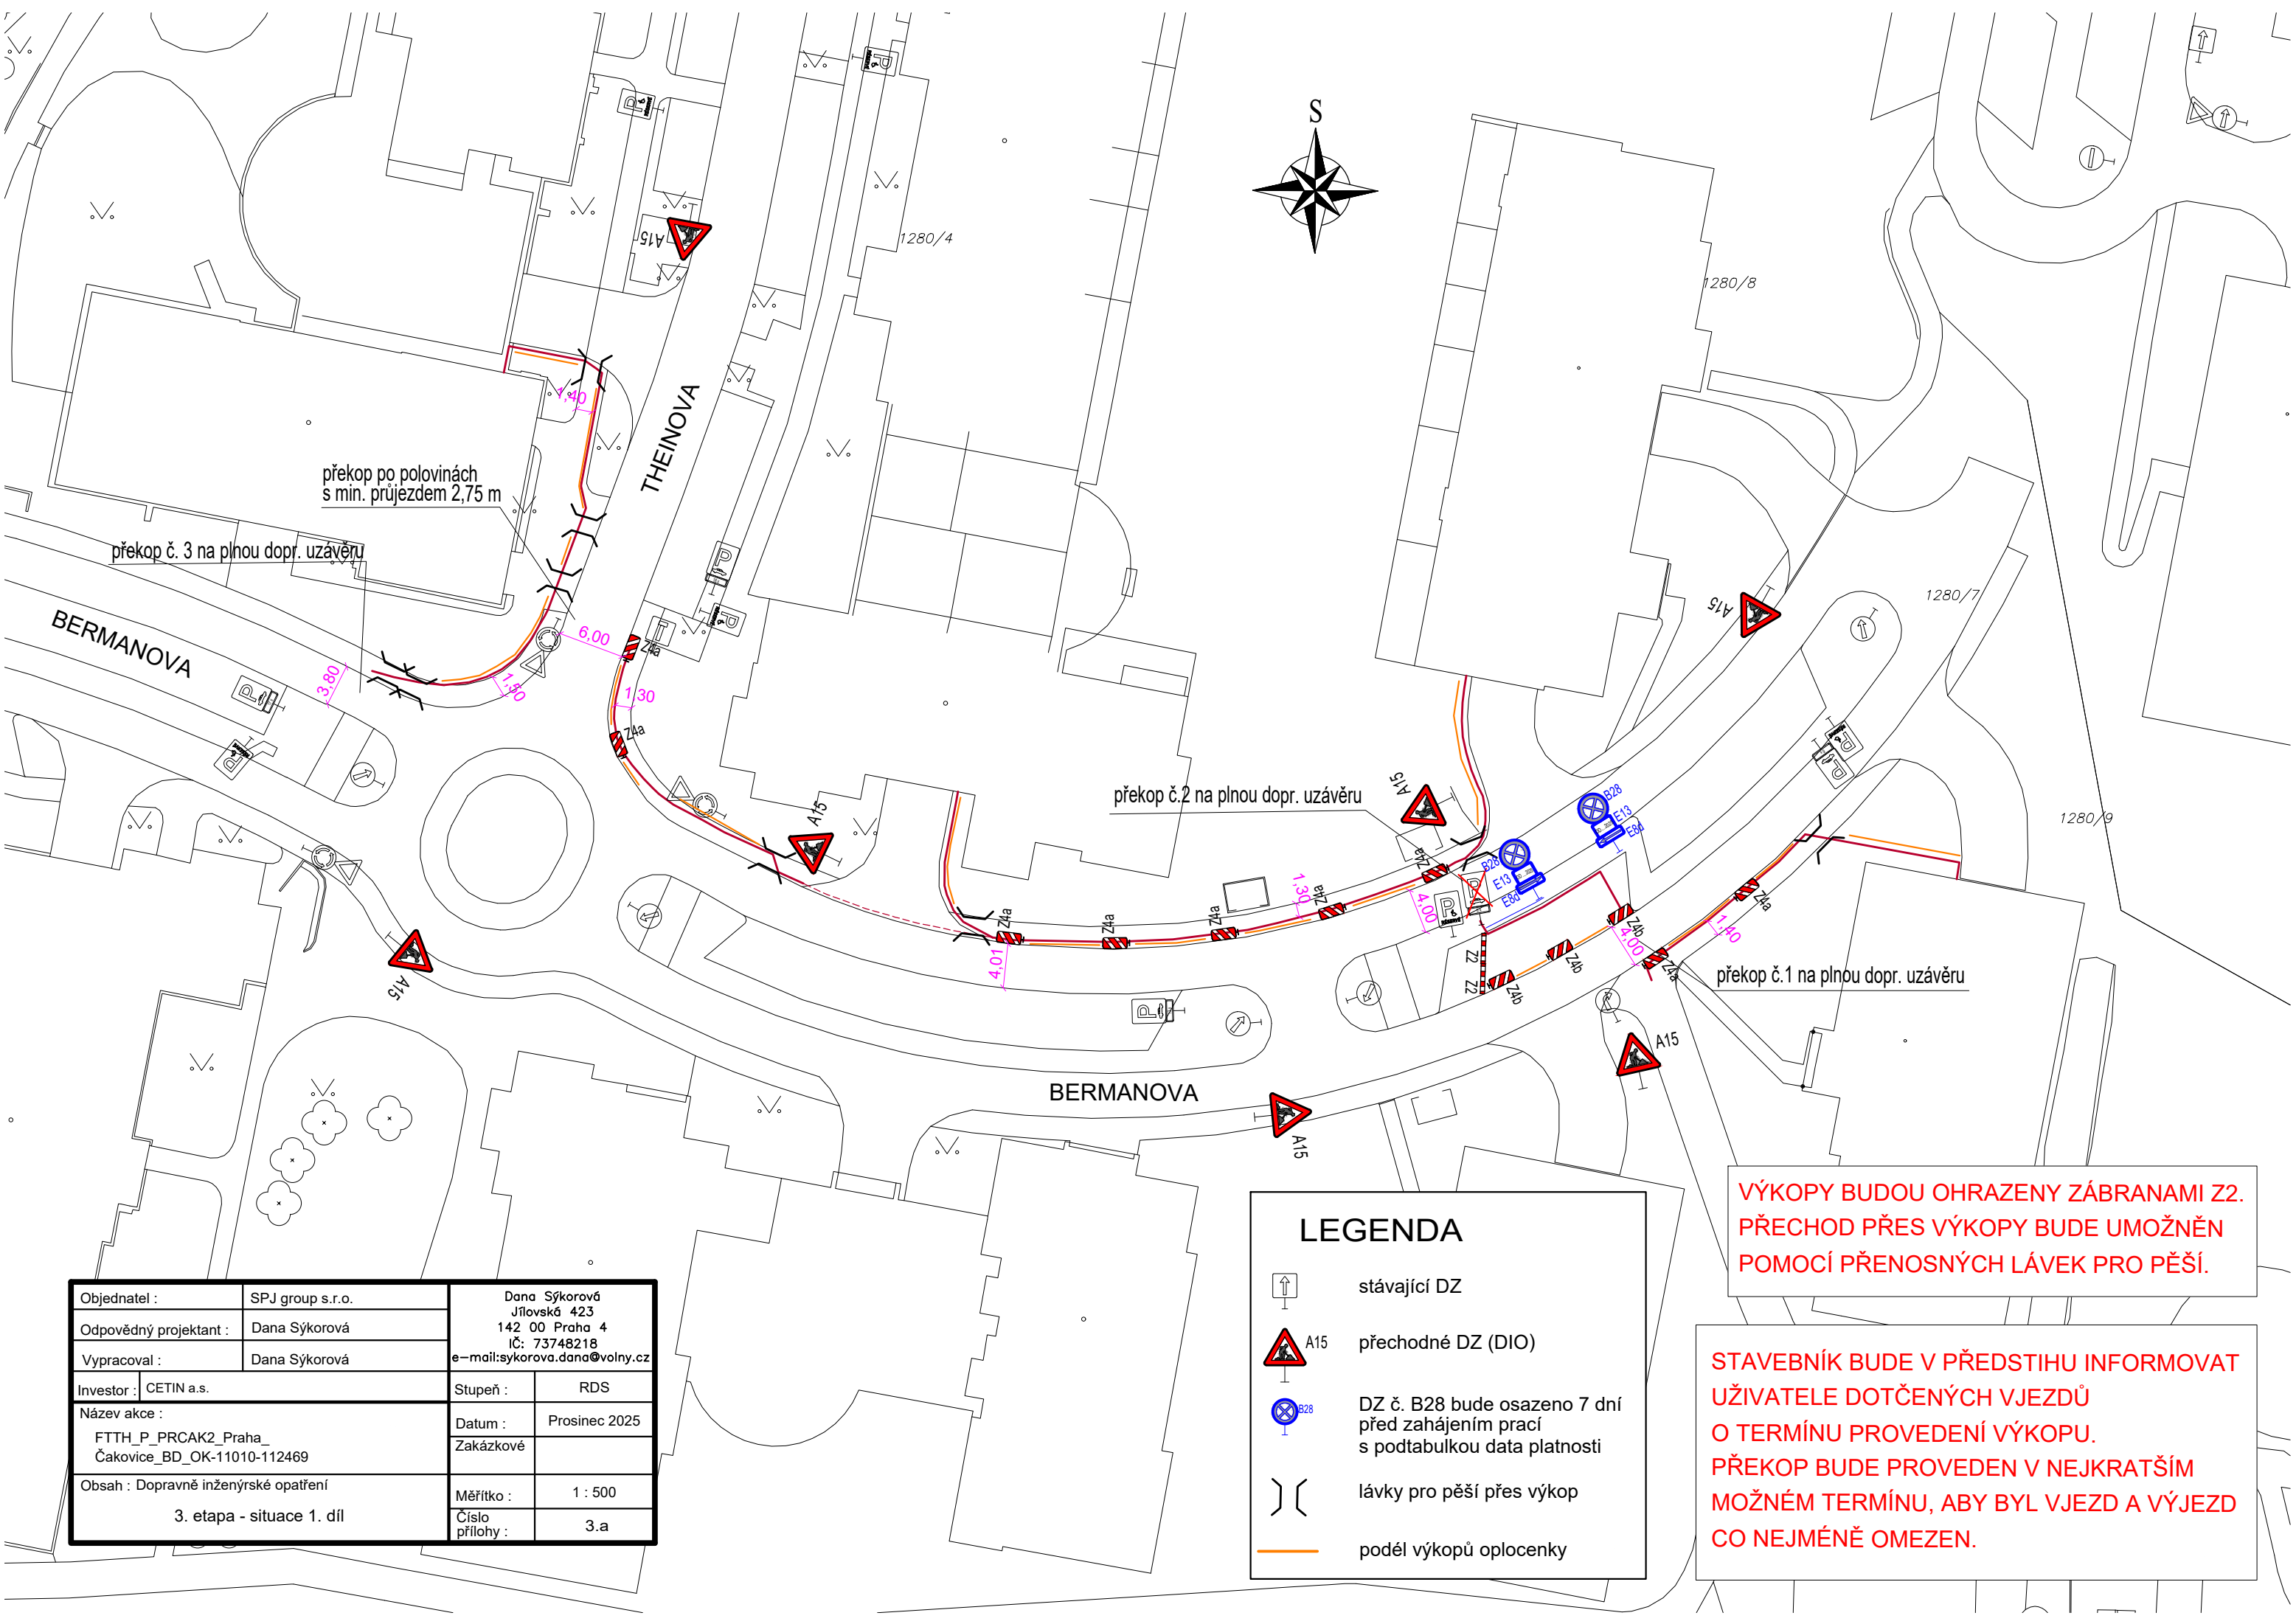

Objednatel :	SPJ group s.r.o.	Dana Sýkorová Jílovská 423 142 00 Praha 4 IČ: 73748218 e-mail: sykorova.dana@volny.cz	
Odpovědný projektant :	Dana Sýkorová		
Vypracoval :	Dana Sýkorová		
Investor :	CETIN a.s.	Stupeň :	RDS
Název akce : FTTH_P_PRC AK2_Praha_ Čakovice_BD_OK-11010-112469		Datum :	Prosinec 2025
Obsah : Dopravně inženýrské opatření 3. etapa - situace 1. díl		Zakázkové	
		Měřítko :	1 : 500
		Číslo přílohy :	3.a

LEGENDA

stávající DZ

přechodné DZ (DIO)


DZ č. B28 bude osazeno 7 dní před zahájením prací s podtabulkou data platnosti

lávky pro pěší přes výkop


podél výkopů oplocenky

VÝKOPY BUDOU OHRAZENY ZÁBRANAMI Z2. PŘECHOD PŘES VÝKOPY BUDE UMOŽNĚN POMOCÍ PŘENOSNÝCH LÁVEK PRO PĚŠÍ.

STAVEBNÍK BUDE V PŘEDSTIHU INFORMOVAT UŽIVATELE DOTČENÝCH VJEZDŮ O TERMÍNU PROVEDENÍ VÝKOPU. PŘEKOP BUDE PROVEDEN V NEJKRATŠÍM MOŽNÉM TERMÍNU, ABY BYL VJEZD A VÝJEZD CO NEJMÉNĚ OMEZEN.

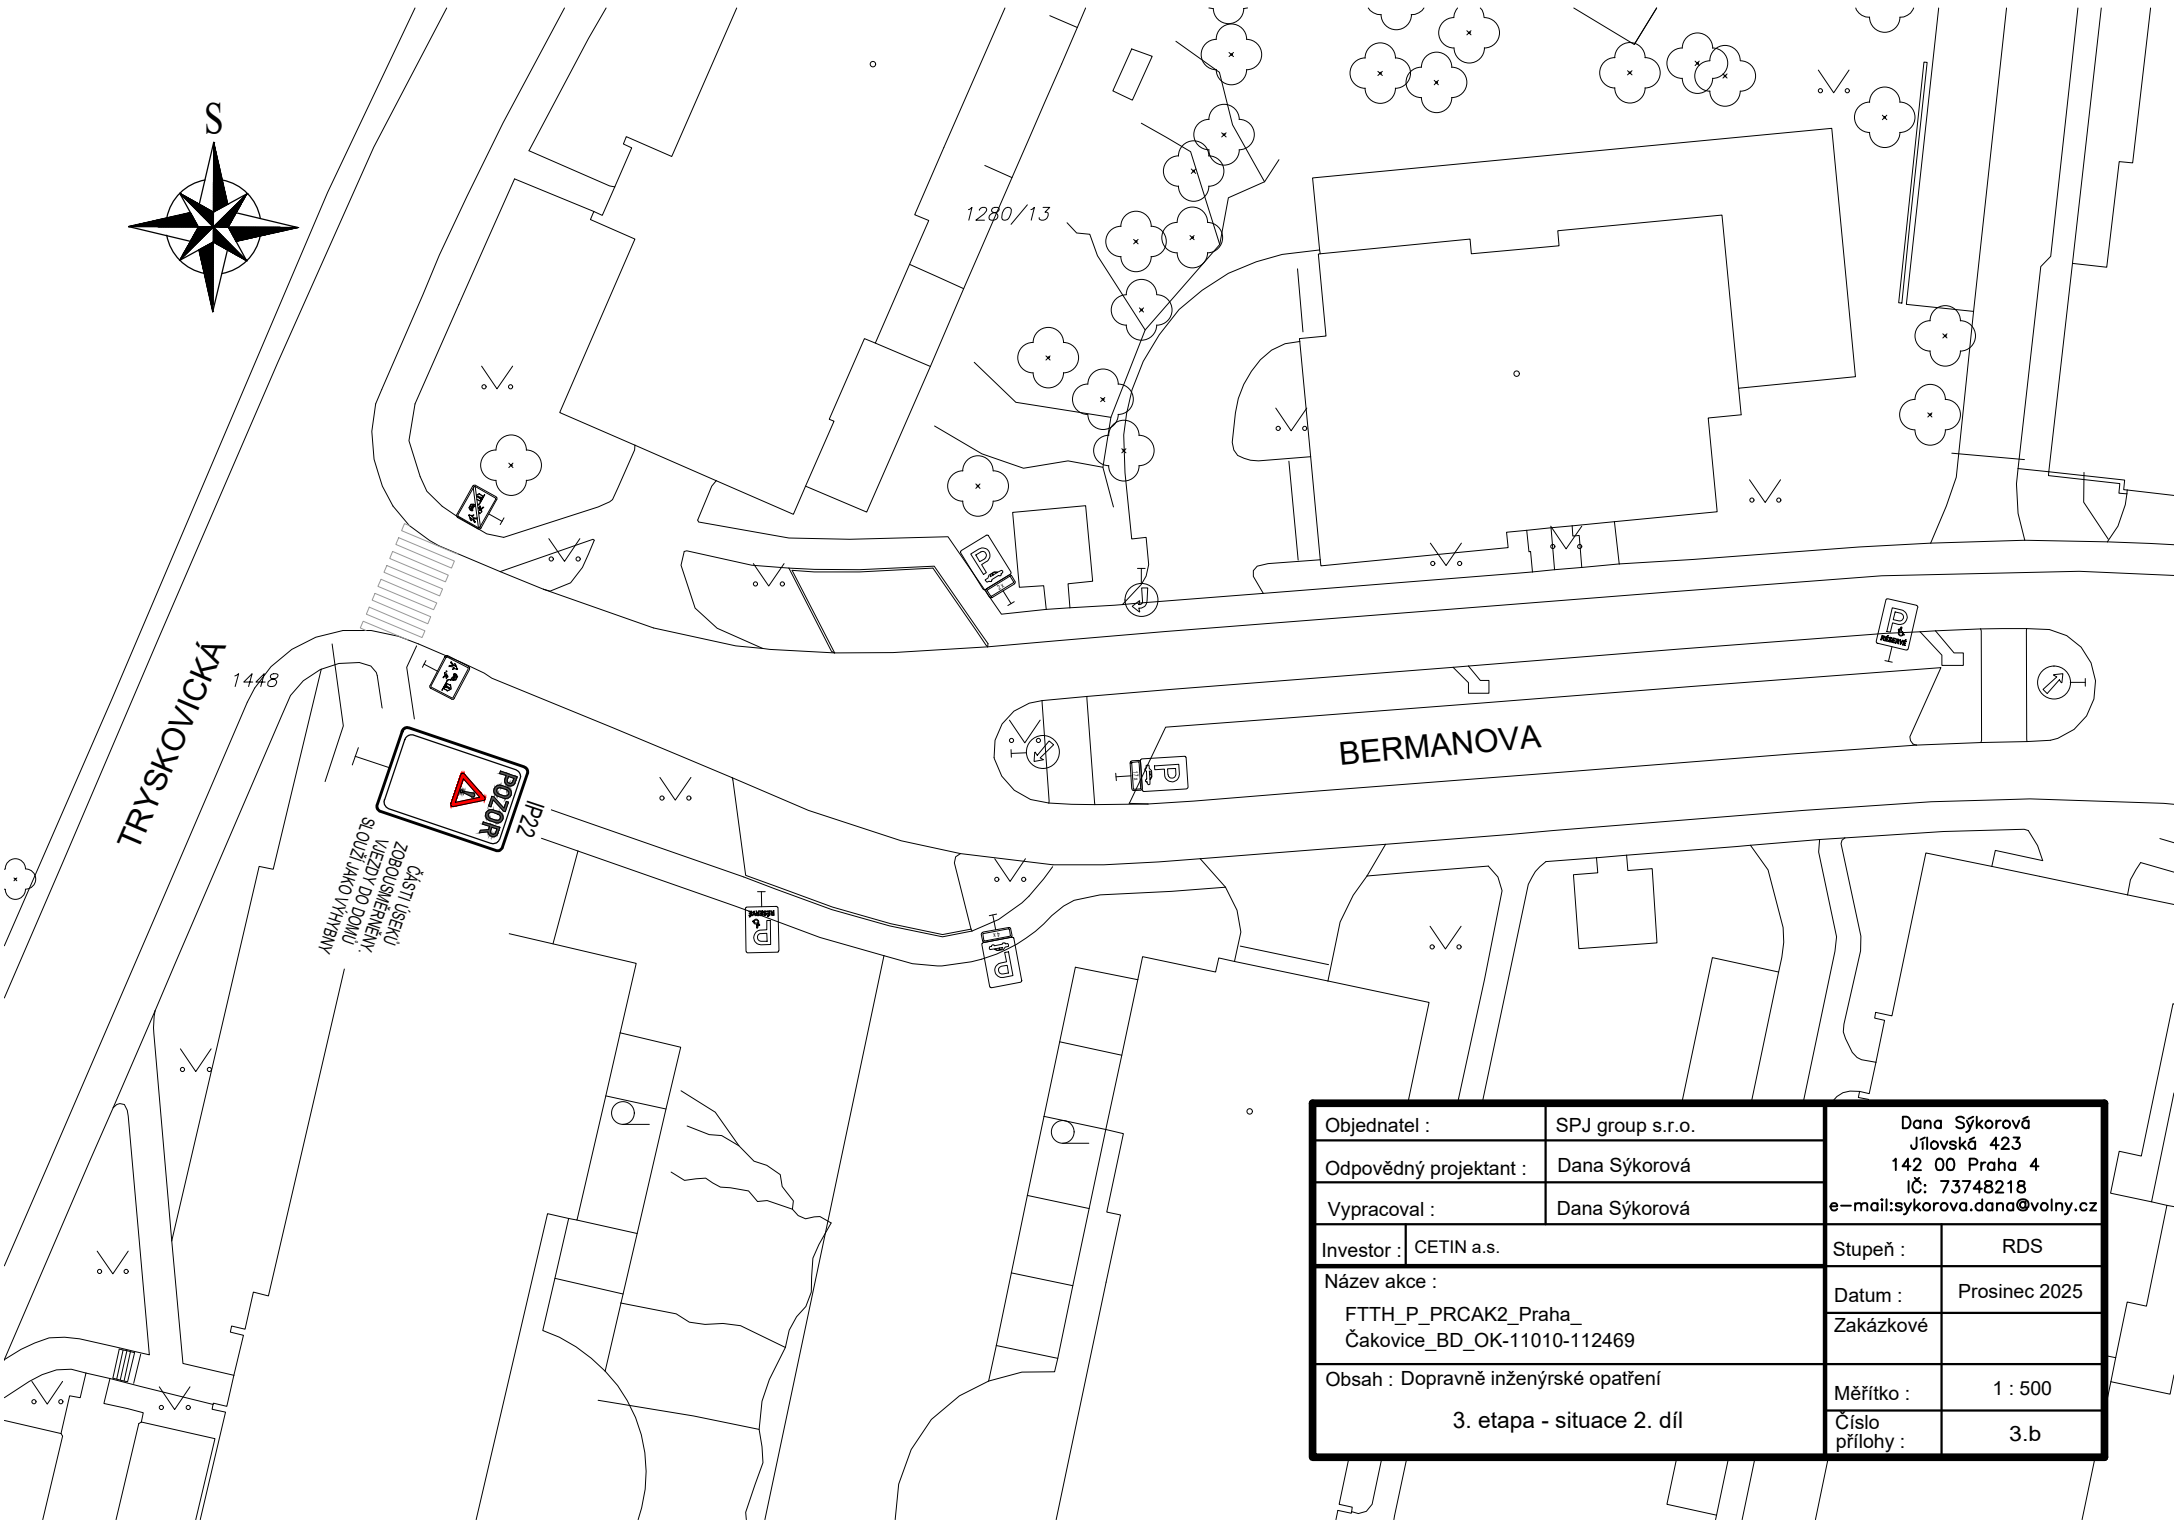

Objednatel :	SPJ group s.r.o.	Dana Sýkorová Jřlovská 423 142 00 Praha 4 IČ: 73748218 e-mail:sykorova.dana@volny.cz	
Odpovědný projektant :	Dana Sýkorová		
Vypracoval :	Dana Sýkorová		
Investor :	CETIN a.s.	Stupeň :	RDS
Název akce : FTTH_P_PRCAK2_Praha_ Čakovice_BD_OK-11010-112469		Datum :	Prosinec 2025
		Zakázkové	
Obsah : Dopravně inženýrské opatření 3. etapa - situace 2. díl		Měřitko :	1 : 500
		Číslo přílohy :	3.b

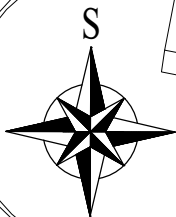


LEGENDA

- stávající DZ
- A15 přechodné DZ (DIO)
- DZ č. B28 bude osazeno 7 dní před zahájením prací s podtabulkou data platnosti
- lávky pro pěší přes výkop
- podél výkopů oplocenky

VÝKOPY BUDOU OHRAZENY ZÁBRANAMI Z2.
PŘECHOD PŘES VÝKOPY BUDE UMOŽNĚN
POMOCÍ PŘENOSNÝCH LÁVEK PRO PĚŠÍ.

STAVEBNÍK BUDE V PŘEDSTIHU INFORMOVAT
UŽIVATELE DOTČENÝCH VJEZDŮ
O TERMÍNU PROVEDENÍ VÝKOPU.
PŘEKOP BUDE PROVEDEN V NEJKRATŠÍM
MOŽNÉM TERMÍNU, ABY BYL VJEZD A VÝJEZD
CO NEJMÉNĚ OMEZEN.

Objednatel :	SPJ group s.r.o.	Dana Sýkorová Jílovská 423 142 00 Praha 4 IČ: 73748218 e-mail:sykorova.dana@volny.cz	
Odpovědný projektant :	Dana Sýkorová		
Vypracoval :	Dana Sýkorová		
Investor :	CETIN a.s.	Stupeň :	RDS
Název akce : FTTH_P_PRC AK2_Praha_ Čakovice_BD_OK-11010-112469		Datum :	Prosinec 2025
Obsah : Dopravně inženýrské opatření		Zakázkové	
3. etapa, překop č.1 - situace		Měřítko :	1 : 500
		Číslo přílohy :	3.1

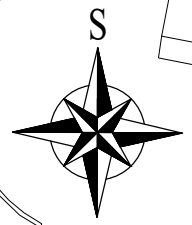


LEGENDA


- stávající DZ
- A15 přechodné DZ (DIO)
- DZ č. B28 bude osazeno 7 dní před zahájením prací s podtabulkou data platnosti
- lávky pro pěší přes výkop
- podél výkopů oplocenky

VÝKOPY BUDOU OHRAZENY ZÁBRANAMI Z2.
PŘECHOD PŘES VÝKOPY BUDE UMOŽNĚN
POMOCÍ PŘENOSNÝCH LÁVEK PRO PĚŠÍ.

STAVEBNÍK BUDE V PŘEDSTIHU INFORMOVAT
UŽIVATELE DOTČENÝCH VJEZDŮ
O TERMÍNU PROVEDENÍ VÝKOPU.
PŘEKOP BUDE PROVEDEN V NEJKRATŠÍM
MOŽNÉM TERMÍNU, ABY BYL VJEZD A VÝJEZD
CO NEJMÉNĚ OMEZEN.

Objednatel :	SPJ group s.r.o.	Dana Sýkorová Jílovská 423 142 00 Praha 4 IČ: 73748218 e-mail:sykorova.dana@volny.cz	
Odpovědný projektant :	Dana Sýkorová		
Vypracoval :	Dana Sýkorová		
Investor :	CETIN a.s.	Stupeň :	RDS
Název akce :		Datum :	Prosinec 2025
FTTH_P_PRCaK2_Praha_Čakovice_BD_OK-11010-112469		Zakázkové	
Obsah : Dopravně inženýrské opatření		Měřítko :	1 : 500
3. etapa, překop č.2 - situace		Číslo přílohy :	3.2

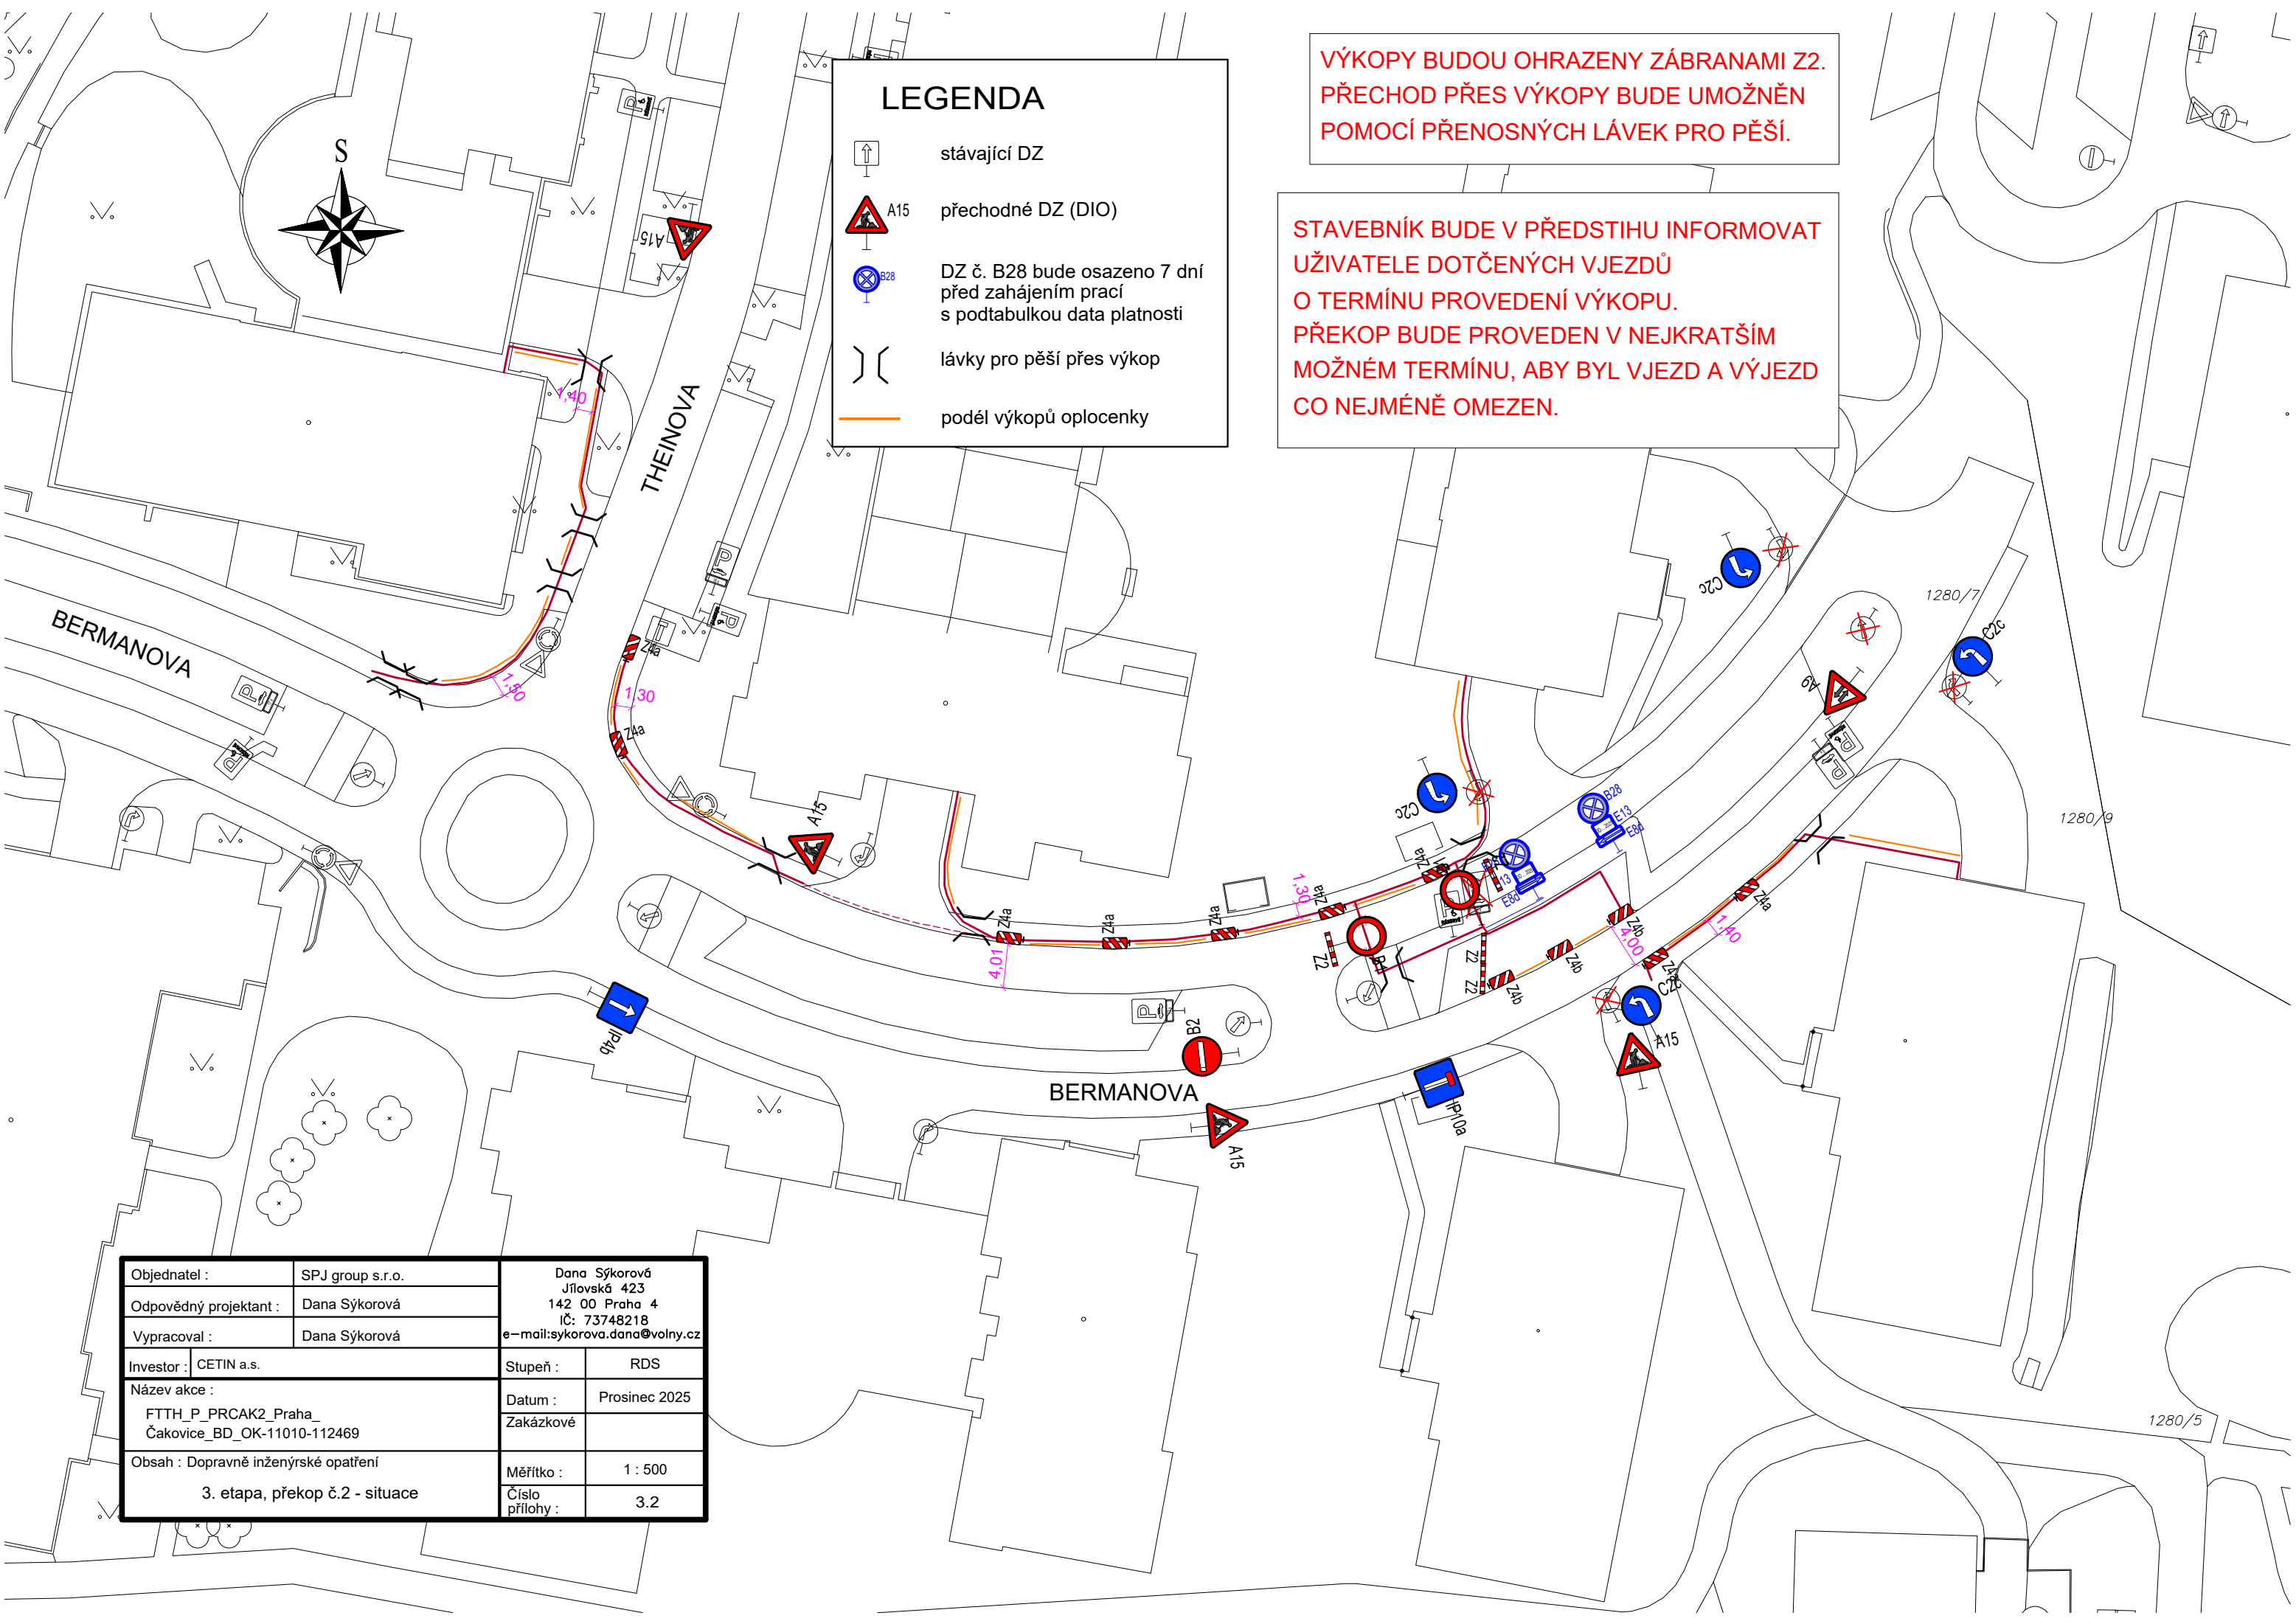

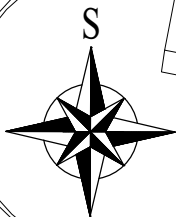

LEGENDA

- stávající DZ
- přechodné DZ (DIO)
- DZ č. B28 bude osazeno 7 dní před zahájením prací s podtabulkou data platnosti
- lávky pro pěší přes výkop
- podél výkopů oplocenky

VÝKOPY BUDOU OHRAZENY ZÁBRANAMI Z2.
PŘECHOD PŘES VÝKOPY BUDE UMOŽNĚN
POMOCÍ PŘENOSNÝCH LÁVEK PRO PĚŠÍ.

STAVEBNÍK BUDE V PŘEDSTIHU INFORMOVAT
UŽIVATELE DOTČENÝCH VJEZDŮ
O TERMÍNU PROVEDENÍ VÝKOPU.
PŘEKOP BUDE PROVEDEN V NEJKRATŠÍM
MOŽNÉM TERMÍNU, ABY BYL VJEZD A VÝJEZD
CO NEJMÉNĚ OMEZEN.

Objednatel :	SPJ group s.r.o.	Dana Sýkorová Jílovská 423 142 00 Praha 4 IČ: 73748218 e-mail:sykorova.dana@volny.cz	
Odpovědný projektant :	Dana Sýkorová		
Vypracoval :	Dana Sýkorová		
Investor :	CETIN a.s.	Stupeň :	RDS
Název akce : FTTH_P_PRC AK2_Praha_ Čakovice_BD_OK-11010-112469		Datum :	Prosinec 2025
Obsah : Dopravně inženýrské opatření		Zakázkové	
3. etapa, překop č.1 - situace		Měřítko :	1 : 500
		Číslo přílohy :	3.1