



MĚSTSKÁ ČÁST PRAHA 18
Úřad městské části
Odbor dopravy
Bechyňská 639
199 00 Praha 9



MC18X00DGM5B

Č. J.: MC18 14435/2021 OD
SP. ZN.: MC18-S 679/2021/OD/Ši

VYŘIZUJE: Ing. Kristýna Šilhavá, DiS.
TEL.: 284028176
E-MAIL: kristyna.silhava@letnany.cz

DATUM: 04. 06. 2021

Opatření obecné povahy

Odbor dopravy ÚMČ Praha 18, Bechyňská 639, Praha 9 (dále OD P18) jako silniční správní úřad, příslušný podle § 40, odst. 5, zákona č. 13/1997 Sb., o pozemních komunikacích (ve znění platných předpisů) a dle ust. § 124 odst. 6, zákona č. 361/2000 Sb., o provozu na pozemních komunikacích a o změně některých zákonů, (ve znění pozdějších předpisů), (dále jen „zákon o silničním provozu“) a dle ust. § 171 a ust. § 173 odst. 1, zákona č. 500/2000 Sb., (dále jen „správní řád“) a podle ust. § 77 zákona o silničním provozu a vyhlášky č. 30/2001 Sb., kterou se provádí zákon o silničním provozu (ve znění pozdějších předpisů), na základě na základě žádosti, kterou podala dne 30. 04. 2021 **MČ Praha - Čakovice, IČ: 00231291, Nám. 25. března 121, 196 00 Praha 9** o umístění trvalého svislého a vodorovného dopravního značení na komunikacích Schoellerova, Cukerní, Cukrovarská, Jizerská, Otavská, Vážská, Ostravická a Dyjská v Praze – Čakovicích z důvodu realizace časově omezené doby stání na vyznačených parkovištích na těchto komunikacích, se souhlasným stanoviskem Policie ČR, KŘP hl. m. Prahy – OSDP ze dne 11. 05. 2021 vydaném pod č. j.: KRPA – 117906 - 1/ČJ-2021-0000 DŽ

vydává

podle ustanovení § 77 odst. 2, zákona č. 361/2000 Sb., („zákon o silničním provozu“) a vyhlášky č. 30/2001 Sb., kterou se provádí zákon o silničním provozu o pravidlech, úpravě a řízení provozu na pozemních komunikacích, ve znění pozdějších předpisů

opatření obecné povahy -

místní úpravu provozu na komunikacích Schoellerova, Cukerní, Cukrovarská, Jizerská, Otavská, Vážská, Ostravická a Dyjská v Praze – Čakovicích

spočívající v trvalém umístění svislého dopravního značení IP 13 (Parkoviště s parkovacím kotoučem) + E 13 (Dodatková tabulka – text), IZ 8a (Zóna s dopravním omezením), B 28 (Zákaz zastavení) a vodorovného dopravního značení V 10d (Parkovací pruh) dle přiložené situace, která je nedílnou součástí tohoto stanovení, za níže uvedených podmínek pro jejich realizaci:

- a) K osazení dopravního značení bylo vydáno stanovisko Policie ČR, KŘ policie hl. m. Prahy – odbor služby dopravní policie KRPA – 117906 - 1/ČJ-2021-0000 DŽ ze dne 11. 05. 2021.
- b) Instalace svislého a vodorovného dopravního značení bude provedena v souladu s ČSN EN 12899-1 Stálé svislé dopravní značení – část 1: Stálé dopravní značky (včetně změny Z1), ČSN 01 8020 - Dopravní značky na pozemních komunikacích (včetně jejich změn) a v souladu s TP 65 - Zásady pro dopravní značení na pozemních komunikacích 2 vydání v souladu se zák. 361/2000 Sb., o provozu na pozemních komunikacích (ve znění pozdějších zákonů).

- c) Dopravní značení musí být provedeno v základní velikosti. Umístěním dopravního značení nesmí být narušeno vnímání dopravní situace na komunikacích.
- d) OD P18 si vyhrazuje právo toto stanovení místní úpravy provozu na pozemních komunikacích změnit, upravit, doplnit, popřípadě zrušit, bude-li si to vyžadovat veřejný zájem nebo v případě, že dopravní značení bude umístěno v rozporu se stanovenými podmínkami.
- e) Instalace trvalého dopravního značení na komunikaci bude provedena v termínu do 31. 12. 2021.

Odůvodnění

Odbor dopravy ÚMČ Praha 18 (dále OD P18) jako silniční správní úřad, příslušný podle § 40, odst. 5, zákona č. 13/1997 Sb., o pozemních komunikacích (ve znění platných předpisů) a dle ust. § 124 zákona č.361/2000 Sb., provozu na pozemních komunikacích a o změně některých zákonů, (ve znění pozdějších předpisů), (dále jen „zákon o silničním provozu“) zahájil řízení o návrhu obecné povahy podle ust. § 171 a násl. § 173 zákona č. 500/2004 Sb., správní řád, (ve znění pozdějších předpisů), (dále jen „správní řád“) a podle ust. § 77 zákona o silničním provozu a vyhlášky č. 30/2001 Sb., kterou se provádí zákon o silničním provozu, na základě žádosti, kterou podala dne 30. 04. 2021 MČ Praha - Čakovice, IČ: 00231291, Nám. 25. března 121, 196 00 Praha 9 o umístění trvalého svislého a vodorovného dopravního značení na komunikacích Schoellerova, Cukerní, Cukrovarská, Jizerská, Otavská, Vážská, Ostravická a Dyjská v Praze – Čakovicích z důvodu realizace časově omezené doby stání na vyznačených parkovištích na těchto komunikacích.

K osazení dopravního značení se vyjádřila Policie ČR, KŘ policie hl. m. Prahy – odbor služby dopravní policie souhlasným stanoviskem ze dne 11. 05. 2021 vydaném pod č. j.: KRPA – 117906 - 1/ČJ-2021-0000 DŽ a správce komunikací MČ Praha – Čakovice souhlasila s osazením DZ svou žádostí ze dne 30. 04. 2021.

Oznámení o návrhu opatření obecné povahy pro stanovení místní úpravy provozu na místní komunikaci bylo vyvěšeno na úřední desce ÚMČ Praha Čakovice ve dnech 18. 05. 2021 - 02. 06. 2021.

Poučení o opravném prostředku

Ve smyslu ust. § 173 odst. 1, zákona č.500/2000 Sb., správní řád, ve znění pozdějších předpisů, opatření obecné povahy nabývá účinnosti patnáctým dnem po dni vyvěšení veřejné vyhlášky. Ve smyslu ust. § 173 odst. 2, správního řádu, ve znění pozdějších předpisů proti opatření obecné povahy nelze podat žádný opravný prostředek. Ve smyslu ust. § 101 a násl. „soudního řádu správního“ je možný přezkum u soudu.

Ing. Kristýna Šilhavá
vedoucí odboru dopravy
OD UMČ Praha 18

Obdrží:

MČ Praha - Čakovice, Nám. 25. března 121, 196 00 Praha 9



Dotčený orgán:

Policie ČR, KŘ policie hl. m. Prahy – OSDP, Kongresová 2, Praha 4

Úřední deska:

UMČ Praha - Čakovice

CUVEDARNA

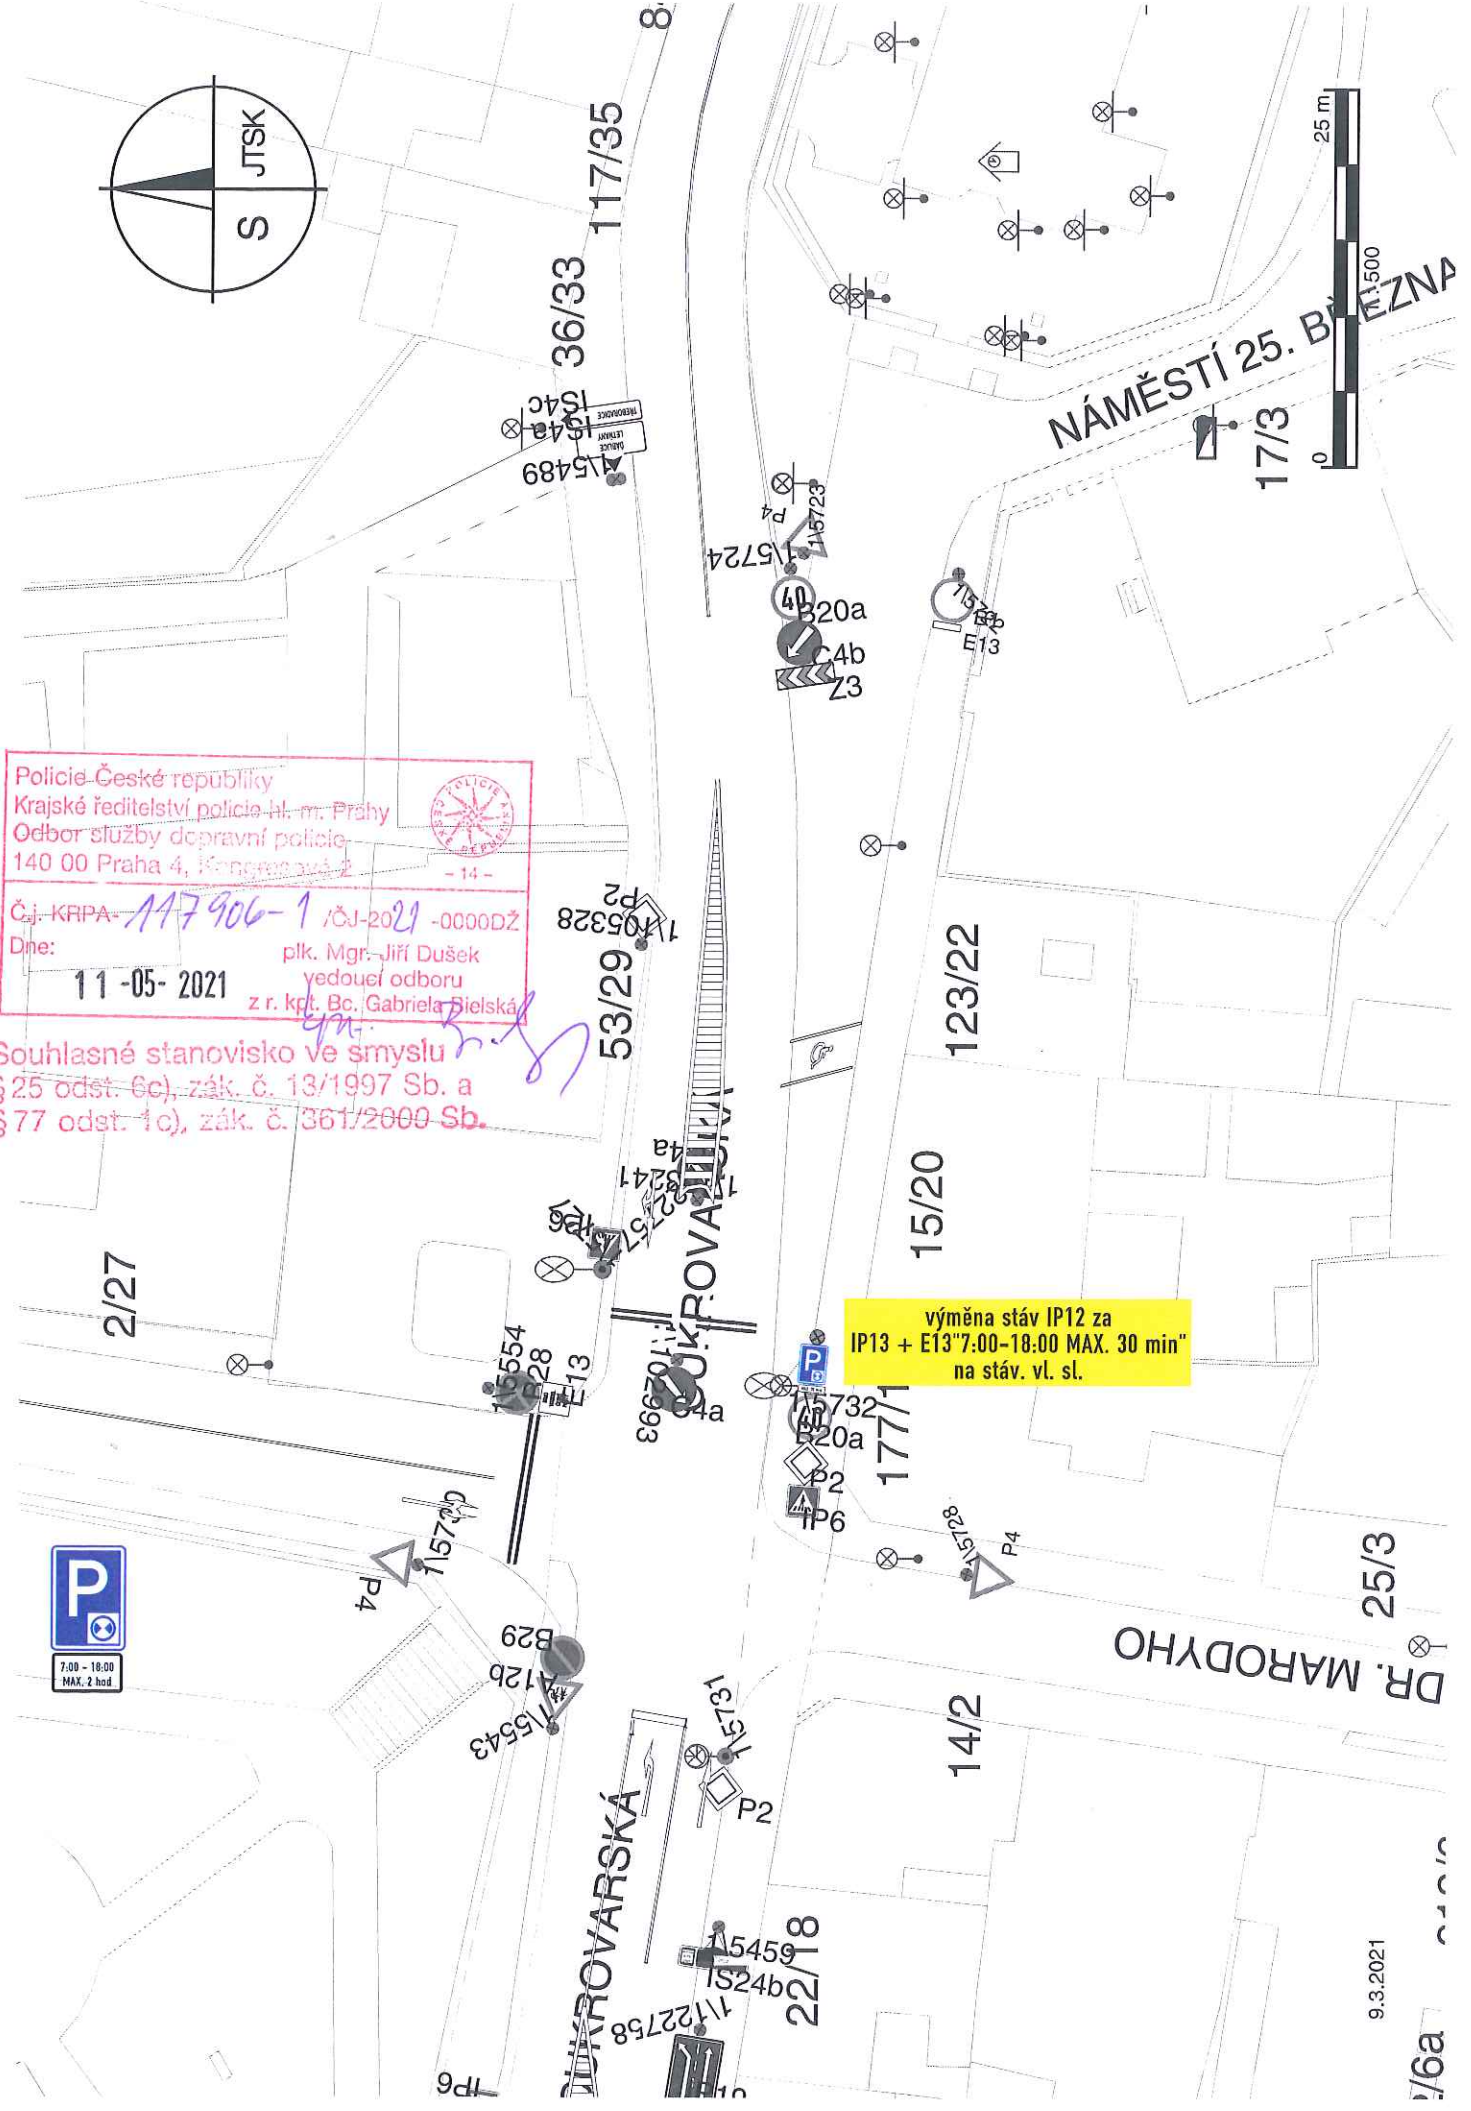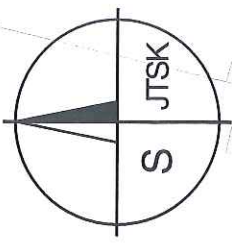

Policie České republiky
 Krajské ředitelství policie hl. m. Prahy
 Odbor služby dopravní policie
 140 00 Praha 4, Konecova 2
 - 14 -

Č.j. KRPA-117906-1 / ČJ-2021-0000DŽ
 Dne: 11-05-2021
 plk. Mgr. Jiří Dušek
 vedoucí odboru
 z r. kpt. Bc. Gabriela Bielská

Souhlasné stanovisko ve smyslu
 § 25 odst. 6c), zák. č. 13/1997 Sb. a
 § 77 odst. 1c), zák. č. 361/2000 Sb.


výměna stáv IP12 za
 IP13 + E13 "7:00-18:00 MAX. 30 min"
 na stáv. vl. sl.



9.3.2021

1/6a

*SCHOELLEROVA x CUKERNÍ
- příjezd k parkovací zóně*

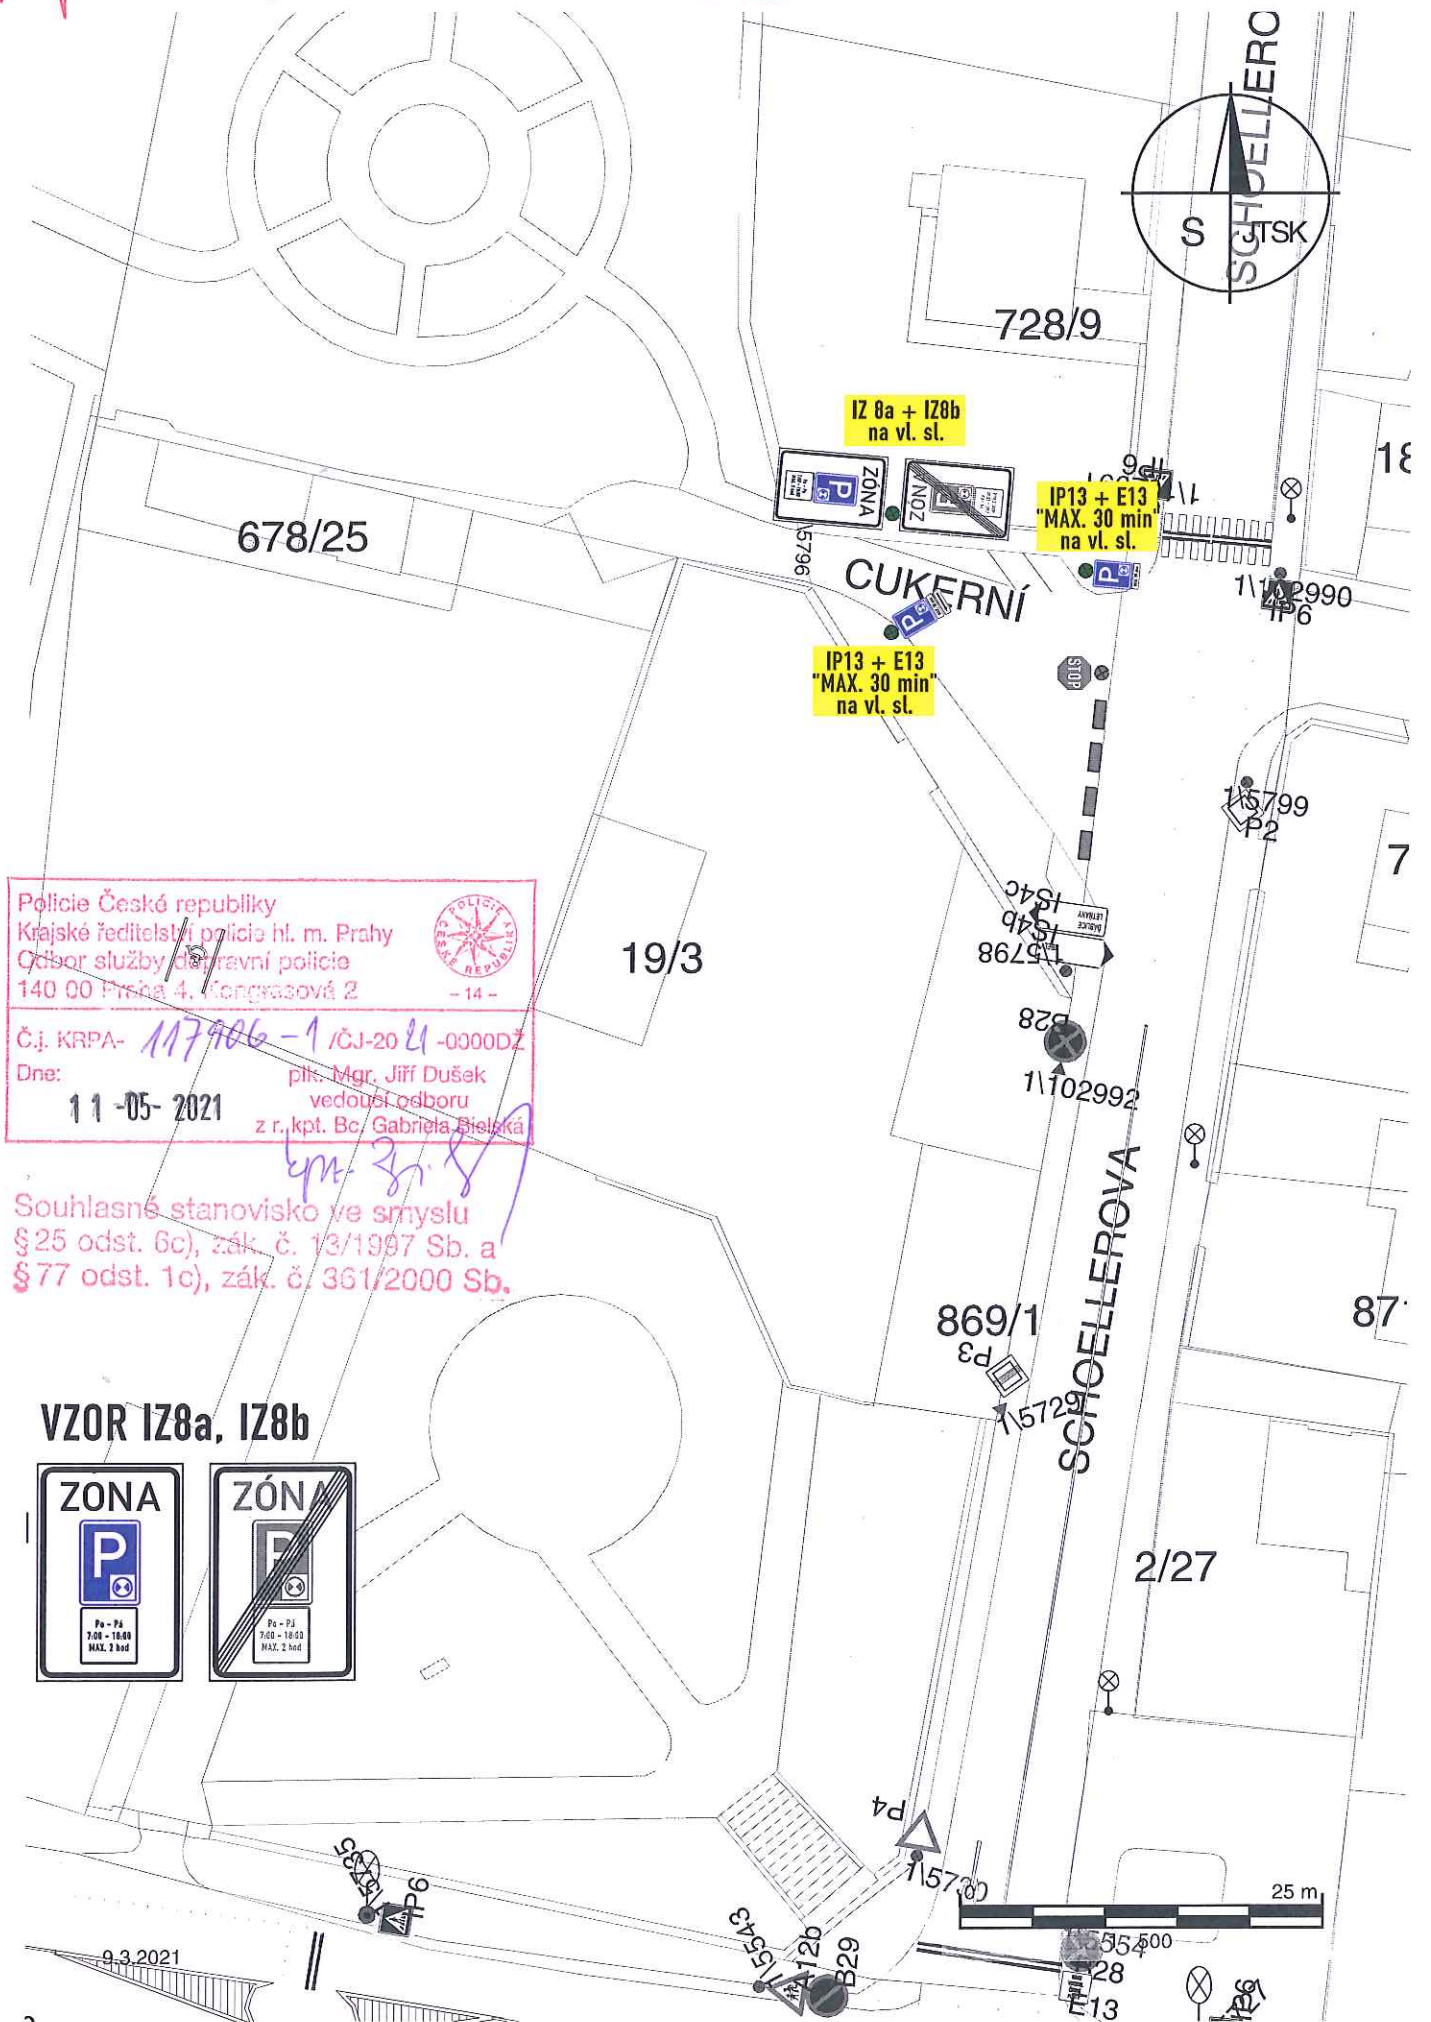


Policie České republiky
 Krajské ředitelství policie hl. m. Prahy
 Odbor služby dopravní policie
 140 00 Praha 4, Kongresová 2
 - 14 -

Č.j. KRPA- *117906-1* /ČJ-20 *21* -0000DZ
 Dne: *11-05-2021* plk. Mgr. Jiří Dušek
 vedoucí odboru
 z r. kpt. Bc. Gabriela Běláková

Mgr. Jiří Dušek


Souhlasné stanovisko ve smyslu
 §25 odst. 6c), zák. č. 13/1997 Sb. a
 §77 odst. 1c), zák. č. 361/2000 Sb.

VZOR IZ8a, IZ8b

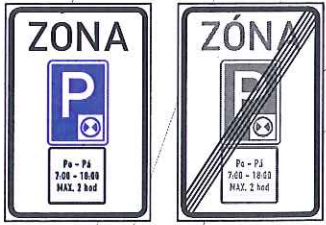

9.3.2021

ŠLOUA DR. E. BENEŠE

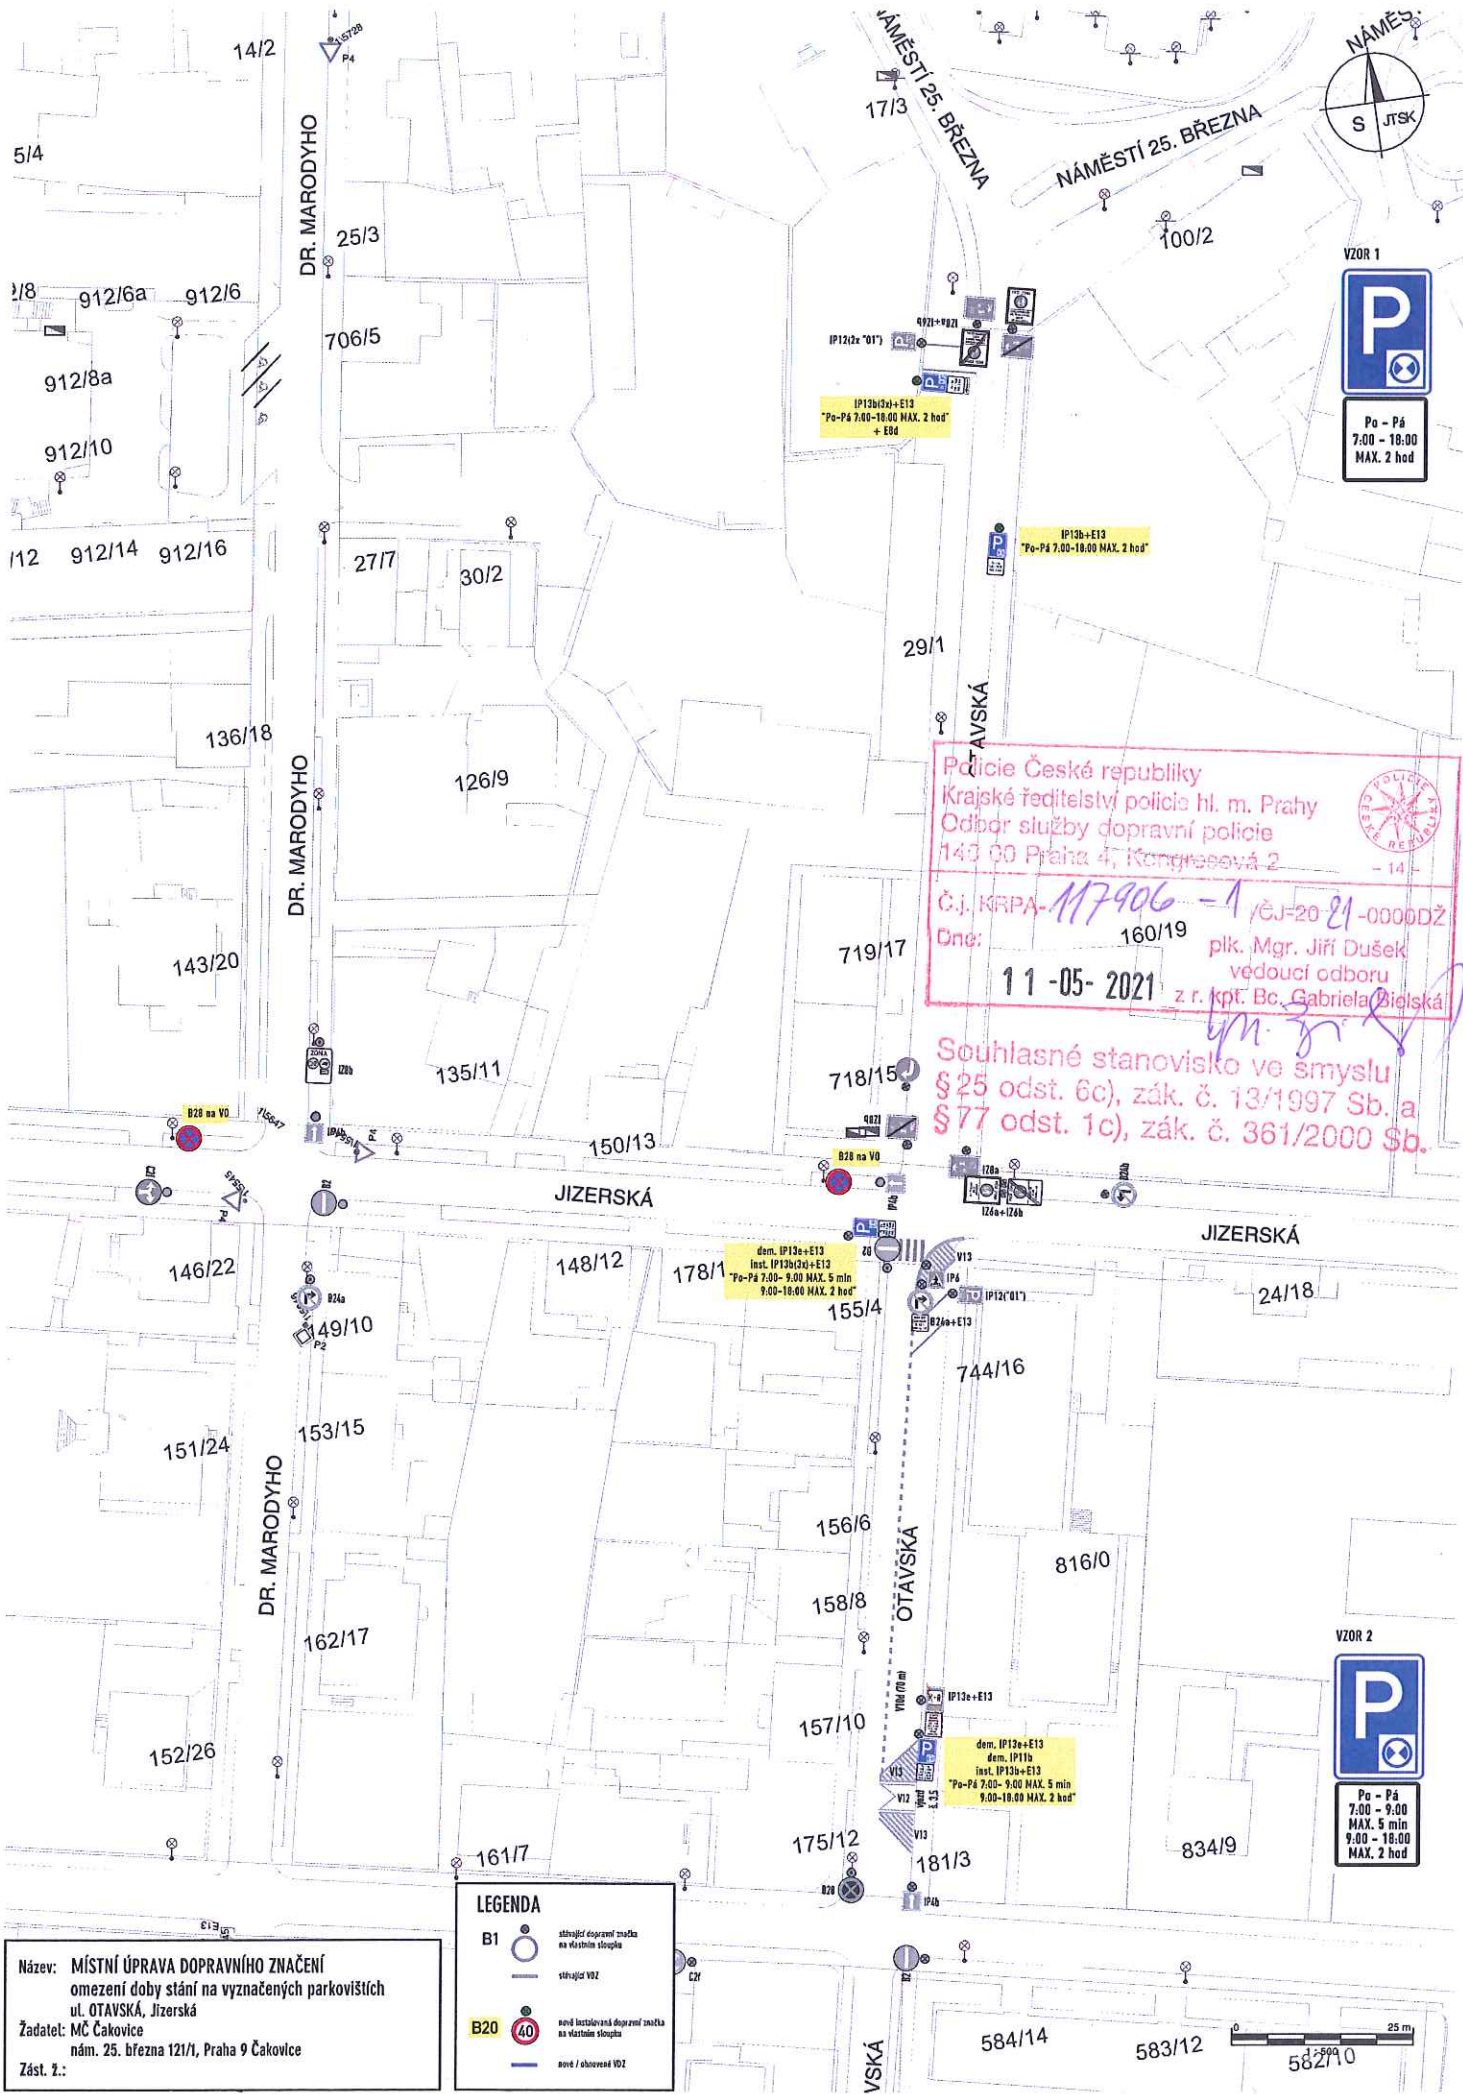


Policie České republiky
 Krajské ředitelství policie hl. m. Prahy
 Odbor služby dopravní policie
 143 00 Praha 4, Kongresová 2
 - 14 -
 Č.j. KRPA-117906-1 / ČJ-20 21-0000DŽ
 Dne: 160/19 plk. Mgr. Jiří Dušek
 11-05-2021 vedoucí odboru
 z r. kpt. Bc. Gabriela Bielská

Souhlasné stanovisko ve smyslu
 §25 odst. 6c), zák. č. 13/1997 Sb. a
 §77 odst. 1c), zák. č. 361/2000 Sb.

LEGENDA	
B1	stávající dopravní značka na výštině sloupka
	stávající VOZ
B20	nová lečtová dopravní značka na výštině sloupka
	nová / ohrožení VOZ

Název: MÍSTNÍ ÚPRAVA DOPRAVNÍHO ZNAČENÍ
 omezení doby stání na vyznačených parkovištích
 ul. OTAVSKÁ, Jizerská
 Žadatel: MČ Čakovice
 nám. 25. března 121/1, Praha 9 Čakovice
 Zást. ž.:

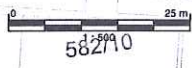


H.M. J. BERANA

Název: MÍSTNÍ ÚPRAVA DOPRAVNÍHO ZNAČENÍ
omezení doby stání na vyznačených parkovištích
ul. Ostravická, Vážská, Dyjská
Žadatel: MČ Čakovice
nám. 25. března 121/1, Praha 9 Čakovice
Zást. ž.:

LEGENDA

- B1 stávající dopravní značka na vlastním sloupku
- stávající V0Z
- B20 nově instalovaná dopravní značka na vlastním sloupku
- nově / obnovené V0Z

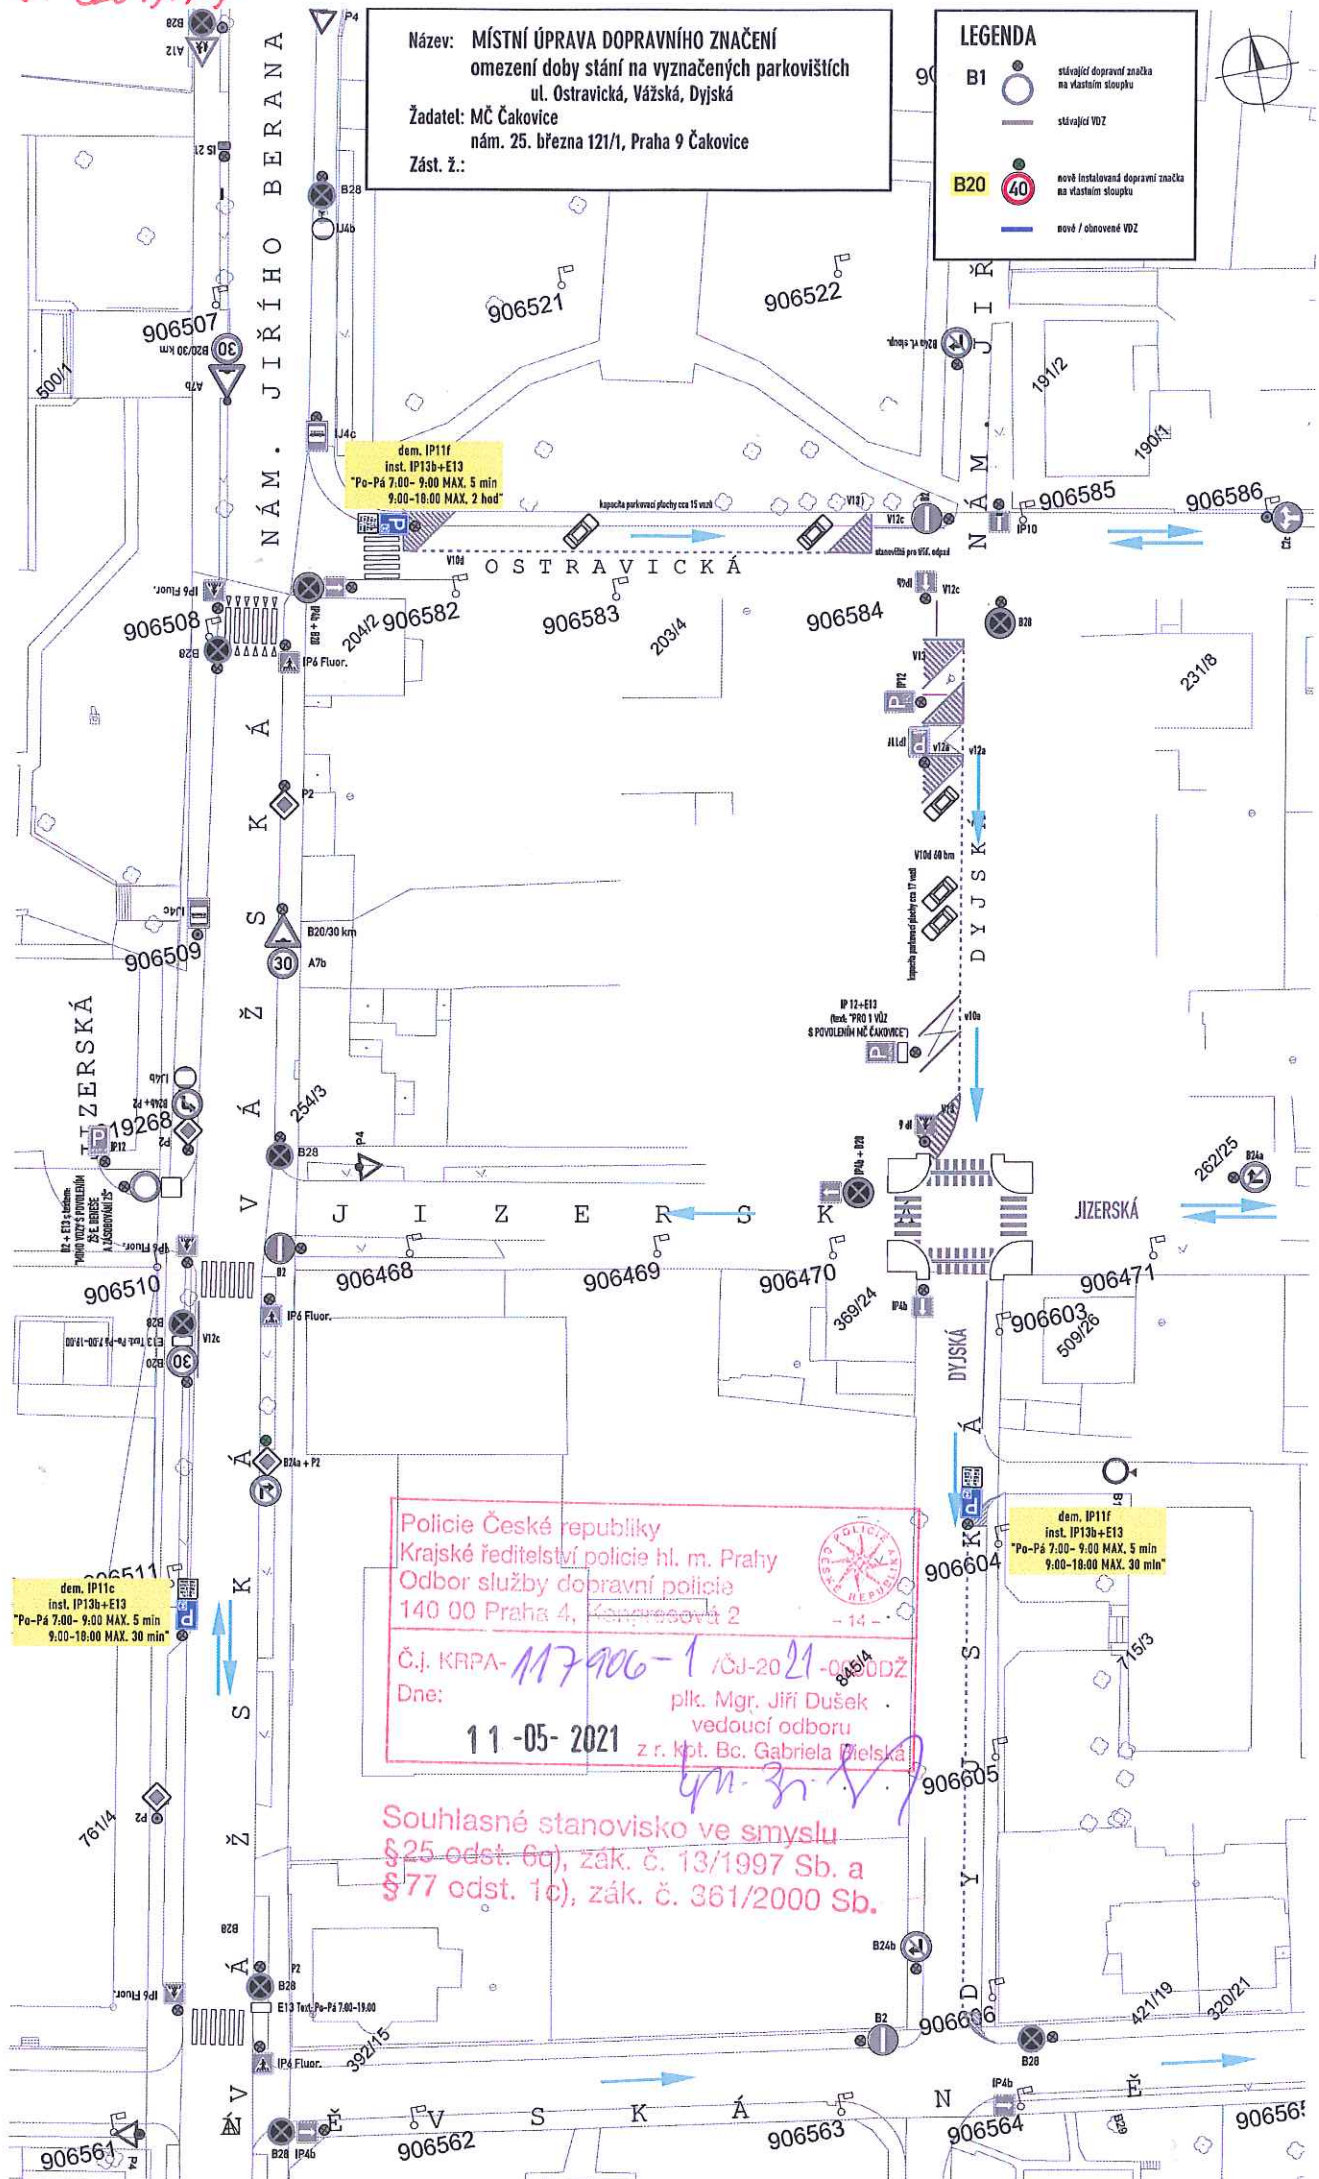

dem. IP11f
inst. IP13b+E13
"Po-Pá 7:00-9:00 MAX. 5 min
9:00-18:00 MAX. 2 hod"

IP 12+E13
(rest. PRO 1 VÚZ
S POVOLENÍM MČ ČAKOVICE)

dem. IP11c
inst. IP13b+E13
"Po-Pá 7:00-9:00 MAX. 5 min
9:00-18:00 MAX. 30 min"

dem. IP11f
inst. IP13b+E13
"Po-Pá 7:00-9:00 MAX. 5 min
9:00-18:00 MAX. 30 min"

Policie České republiky
Krajské ředitelství policie hl. m. Prahy
Odbor služby dopravní policie
140 00 Praha 4, Kopeckova 2

Č.J. KRPA-117900-1 / ČJ-2021-00002
Dne: 11-05-2021 plk. Mgr. Jiří Dušek
vedoucí odboru
z r. kpt. Bc. Gabriela Fielská

Souhlasné stanovisko ve smyslu
§25 odst. 6c), zák. č. 13/1997 Sb. a
§77 odst. 1c), zák. č. 361/2000 Sb.