


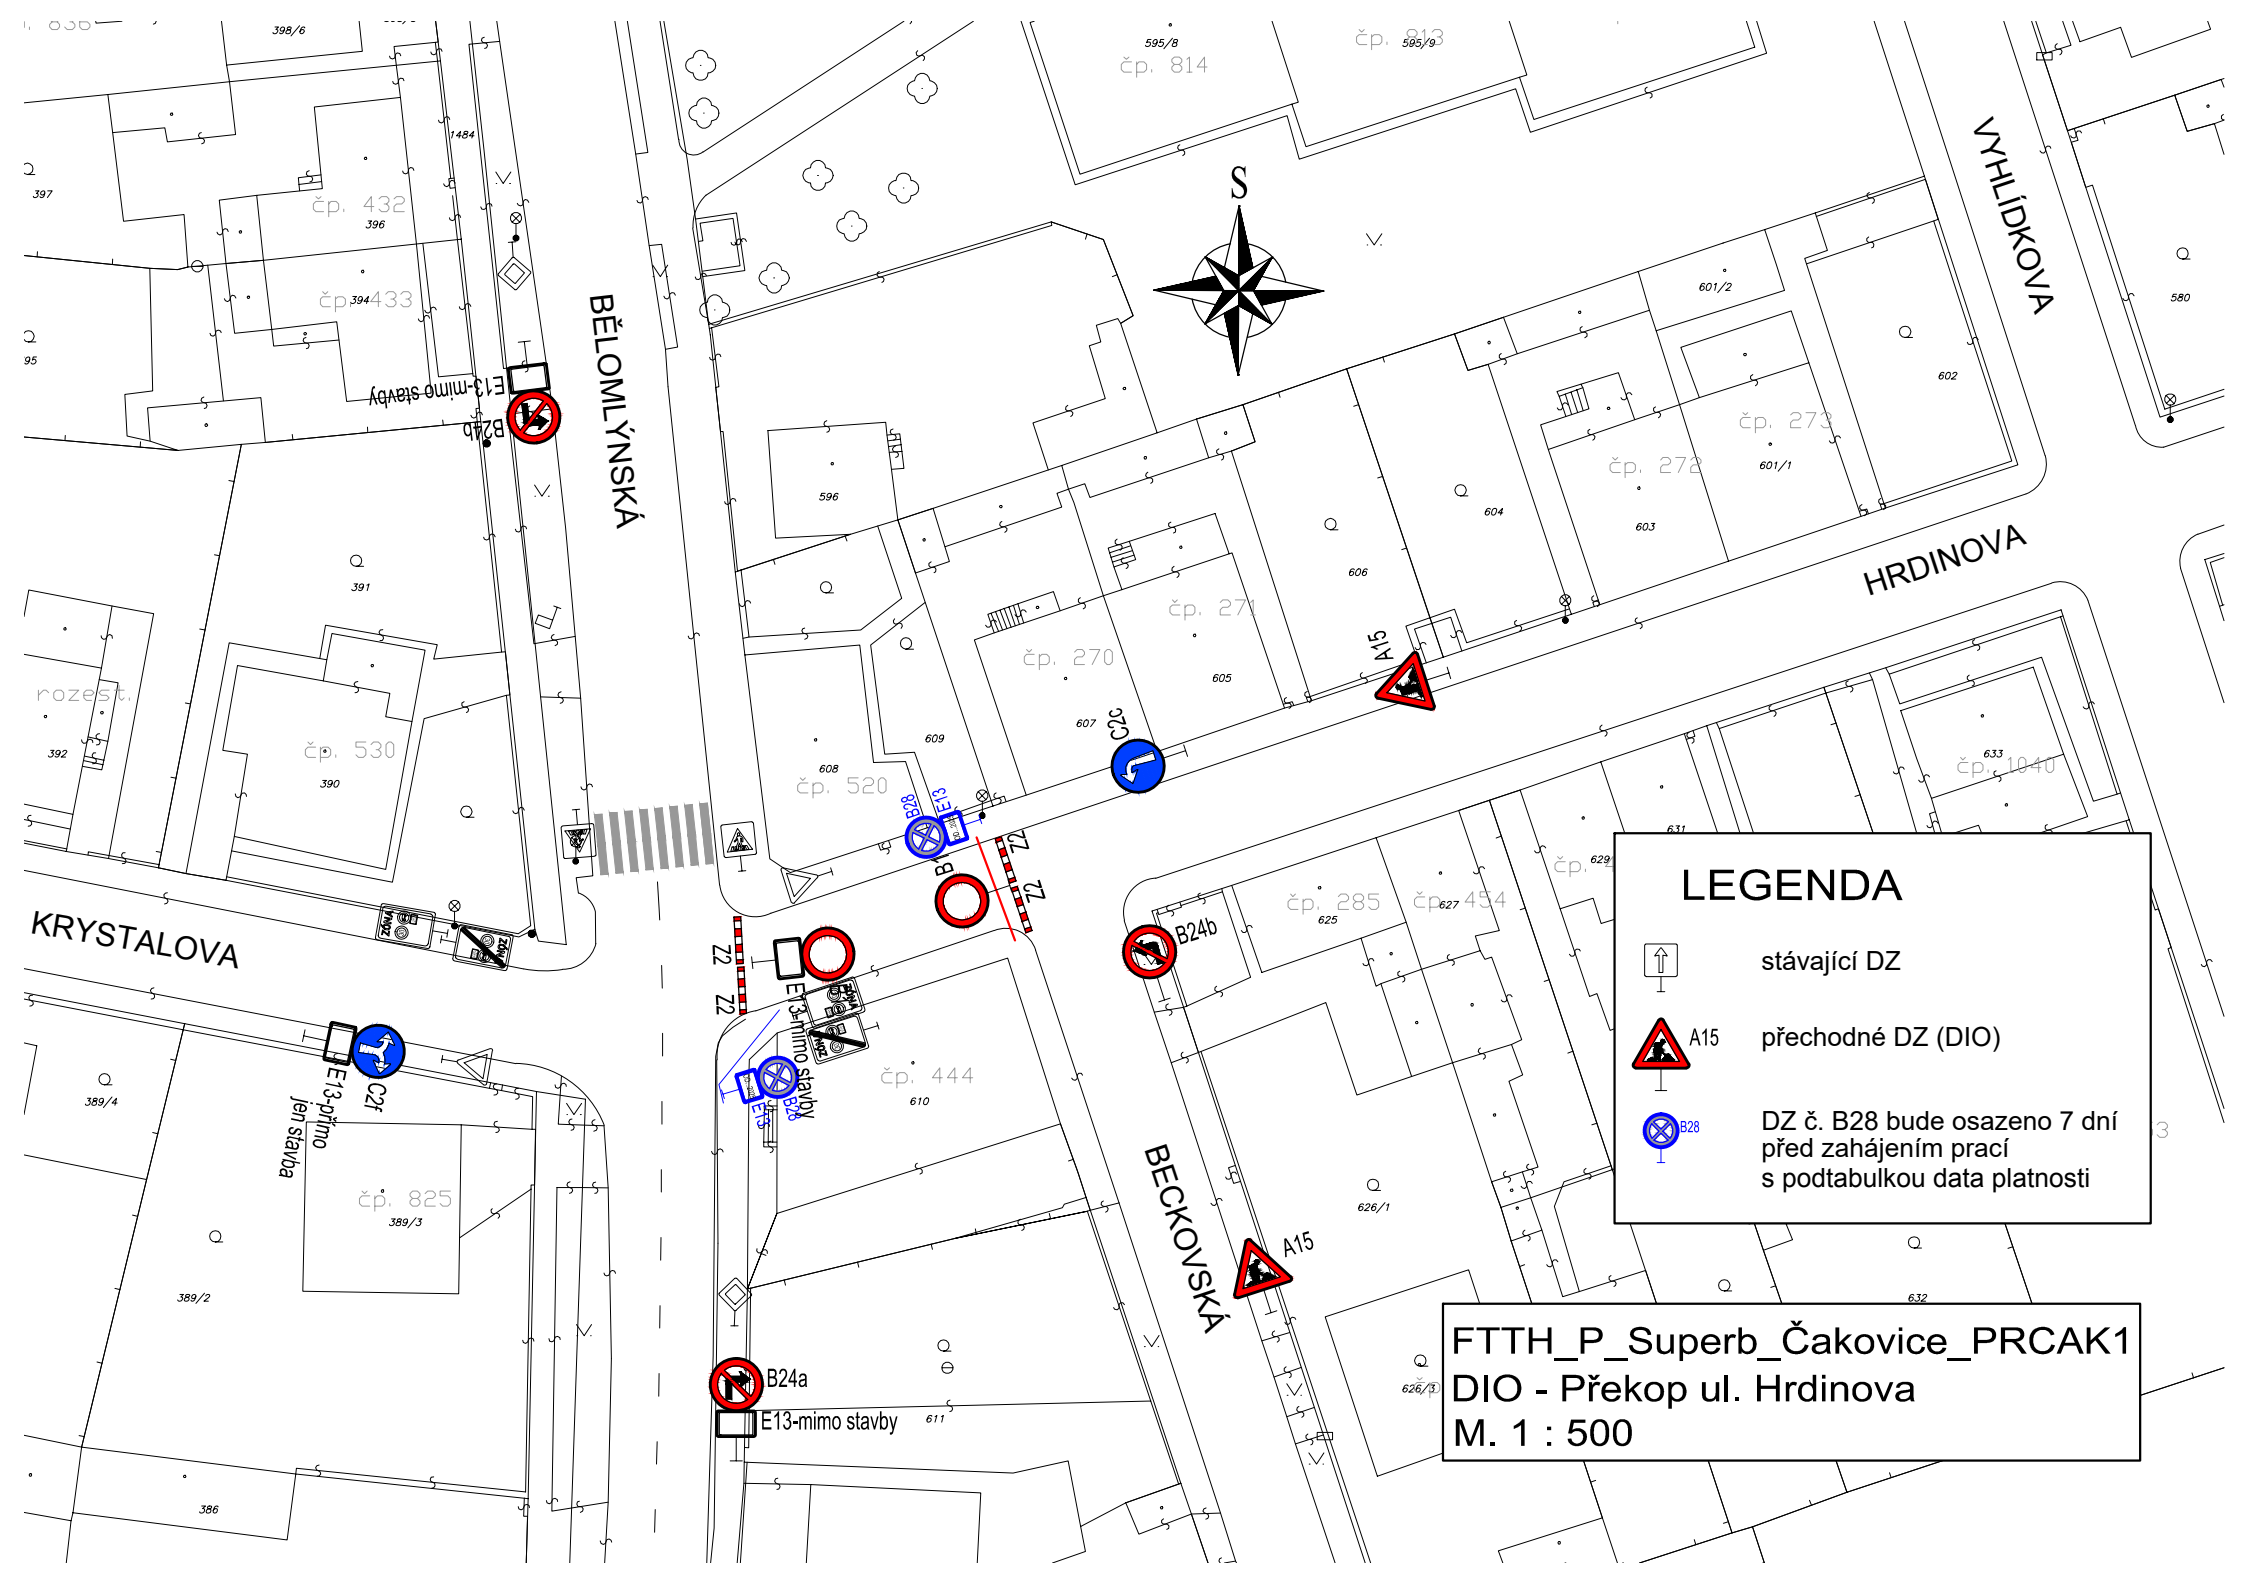

LEGENDA

	stávající DZ
	A15 přechodné DZ (DIO)
	DZ č. B28 bude osazeno 7 dní před zahájením prací s podtabulkou data platnosti

FTTH_P_Superb_Čakovice_PRC AK1
DIO - Překop ul. Hrdinova
M. 1 : 500