



MĚSTSKÁ ČÁST PRAHA 18
Úřad městské části
Odbor dopravy
Bechyňská 639
199 00 Praha 9



Č. J.: MC18 5337/2021 OD
SP. ZN.: MC18-S 372/2021/OD/Ši

VYŘIZUJE: Ing. Kristýna Šilhavá
TEL.: 284028176
E-MAIL: kristyna.silhava@letnany.cz

DATUM: 01. 03. 2020

VEŘEJNÁ VYHLÁŠKA

Oznámení o návrhu opatření obecné povahy pro stanovení místní úpravy provozu na pozemních komunikacích a výzva k uplatnění připomínek a námitek.

Odbor dopravy ÚMČ Praha 18 (dále OD P18) jako silniční správní úřad, příslušný podle § 40, odst. 5 zákona č. 13/1997 Sb., o pozemních komunikacích (ve znění platných předpisů) a dle ust. § 124 odst. 6 zákona č. 361/2000 Sb., provozu na pozemních komunikacích a o změně některých zákonů, ve znění pozdějších předpisů (*dále jen „zákon o silničním provozu“*) zahájil řízení o návrhu obecné povahy podle ust. § 171 a násl. § 173 zákona č. 500/2004 Sb., správní řád, ve znění pozdějších předpisů, (*dále jen „správní řád“*) a podle ust. § 77 odst. 1 písm. c) zákona o silničním provozu a vyhlášky č. 30/2001 Sb., kterou se provádí zákon o silničním provozu, na základě žádosti, kterou podal dne 08. 02. 2021, pan **Vít Duda**, zastupující společnost **Colas CZ a. s.**, Rubeška 215/1, 190 00 Praha 9, IČ: 26177005, ve věci umístění přechodného DZ pro zvláštní užívání komunikací Svěceného, Ke Zlatému kopci a NN317 pro provedení stavby s názvem „**Oprava komunikace v rámci cyklostezky A50**“ v k. ú. Třeboradice a Miškovice.

OD P18 předkládá návrh opatření obecné povahy pro

stanovení úpravy provozu na komunikacích Svěceného, Ke Zlatému kopci a NN317 v Praze Třeboradicích a Miškovicích

spočívající v umístění přechodného DZ pro zvláštní užívání komunikací Svěceného, Ke Zlatému kopci a NN317 pro provedení stavby s názvem „**Oprava komunikace v rámci cyklostezky A50**“ v k. ú. Třeboradice a Miškovice. v termínu **01. 03. 2021 – 01. 06. 2021** dle přiložené dokumentace, která je nedílnou součástí tohoto stanovení, za níže uvedených podmínek pro jejich realizaci:

1. K osazení přechodného dopravního značení a zařízení se vyjádřila Policie ČR, KŘ policie hl. m. Prahy – odbor služby dopravní policie souhlasným stanoviskem ze dne 01. 03. 2021 vydaném pod č. j.: KRPA- 53254-1/ČJ-2021-0000 DŽ, k situaci dopravního značení, které je jedním z dokladů tohoto řízení.
2. Instalace svislého dopravního značení bude provedena v souladu s ČSN EN 12899-1 Přechodné svislé dopravní značení – část 1: Přechodné dopravní značky (včetně změny Z1), ČSN 01 8020 - Dopravní značky na pozemních komunikacích (včetně jejich změn) a v souladu s TP 65 - Zásady pro dopravní značení na pozemních komunikacích 2 vydání v souladu se zák. 361/2000 Sb., o provozu na pozemních komunikacích (ve znění pozdějších zákonů).

3. Dopravní značky musí být v reflexním provedení v základní velikosti. Veškeré dopravní značení bude osazeno na odpovídajících nosičích. Umístěním dopravního značení nesmí být narušeno vnímání dopravní situace na komunikacích.
4. OD P18 si vyhrazuje právo toto stanovení místní úpravy provozu na pozemních komunikacích změnit, upravit, doplnit, popřípadě zrušit, bude-li si to vyžadovat veřejný zájem nebo v případě, že dopravní značení bude umístěno v rozporu se stanovenými podmínkami.
5. Instalace dopravního značení bude provedena v termínu od 05. 03. 2021.

V souladu s ust. § 172 odst. 4 správního řádu, může kdokoli k návrhu uplatnit písemné připomínky, jestliže se domnívá, že jeho práva a povinnosti mohou být tímto opatřením přímo dotčeny. V souladu s dle ust. § 172 odst. 5 správního řádu mohou k tomuto návrhu podat písemné odůvodněné námítky vlastníci nemovitostí, jejichž práva, povinnosti nebo zájmy mohou být tímto návrhem přímo dotčeni. Připomínky a námítky proti návrhu je možno podat k ÚMČ Praha 18 OD, Bechyňská 639, Praha 9 – Letňany.

OD P18 ve smyslu ust. § 172 odst. 1 správního řádu

v y z ý v á

dotčené osoby, aby k návrhu opatření obecné povahy podávaly připomínky nebo námítky, a to ve lhůtě **do 5 dnů** ode dne zveřejnění tohoto návrhu.

O d ů v o d n ě n í

Návrh na stanovení úpravy provozu na komunikacích Svěceného, Ke Zlatému kopci a NN317, předkládá na základě žádosti, kterou podal dne 08. 02. 2021, pan Vít Duda, zastupující společnost Colas CZ a. s., Rubeška 215/1, 190 00 Praha 9, IČ: 26177005, ve věci umístění přechodného DZ pro zvláštní užívání komunikací Svěceného, Ke Zlatému kopci a NN317 pro provedení stavby s názvem „Oprava komunikace v rámci cyklostezky A50“ v k. ú. Třeboradice a Miškovice, v termínu 01. 03. 2021 – 01. 06. 2021.


K osazení dopravního značení a zařízení se vyjádřila Policie ČR, KŘ policie hl. m. Prahy – odbor služby dopravní policie souhlasným stanoviskem ze dne 01. 03. 2021 vydaném pod č. j.: KRPA-53254-1/ČJ-2021-0000 DŽ a správce komunikace se vyjádřil elektronicky a v případě zásahu do komunikace v jejich správě, je třeba sepsat smlouvu.

Miroslav Stražil
vedoucí odboru dopravy
OD UMČ Praha 18

Obdrží:
Colas CZ, a. s., Rubeška 251/1, Praha 9

Dotčený orgán:
MČ Praha Čakovice, nám. 25. března 121, Praha Čakovice
Policie ČR, KŘ policie hl. m. Prahy – OSDP, Kongresová 2, Praha 4
TSK hl. m. Praha a. s., Řásnovka 8, Praha 1

Úřední deska:
UMČ Praha - Čakovice

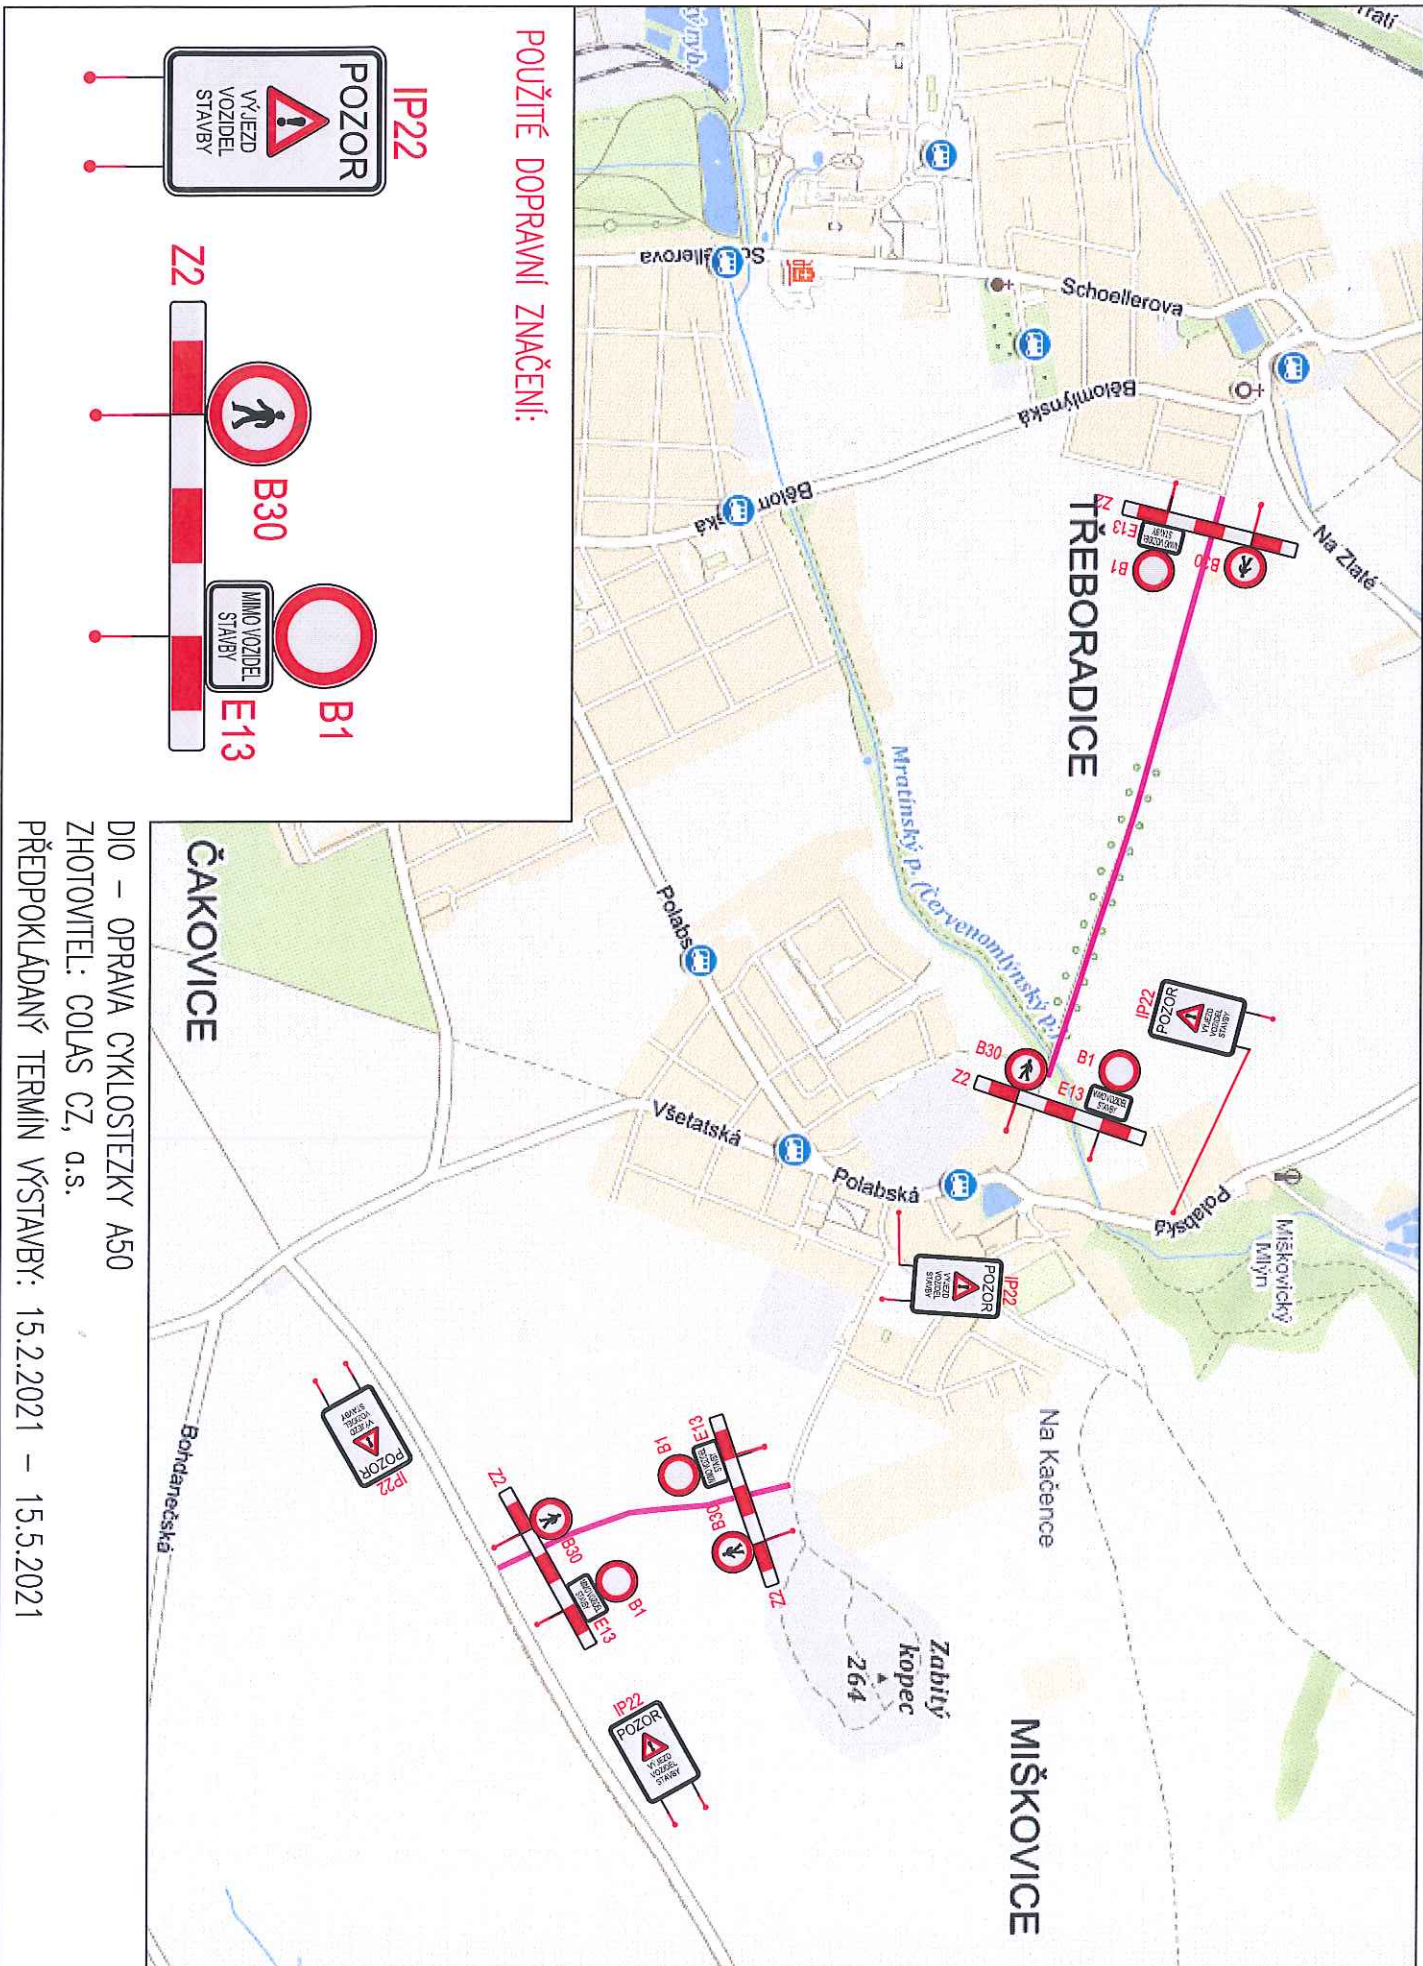

POUŽITÉ DOPRAVNÍ ZNAČENÍ:

IP22

POZOR
VÝJEZD
VOZIDEL
STAVBY

B30

B1



E13

Z2

ČÁKOVICE

DIO – OPRAVA CYKLOSTEZKY A50
 ZHOTOVITEL: COLAS CZ, a.s.
 PŘEDPOKLÁDANÝ TERMÍN VÝSTAVBY: 15.2.2021 – 15.5.2021

MIŠKOVICE

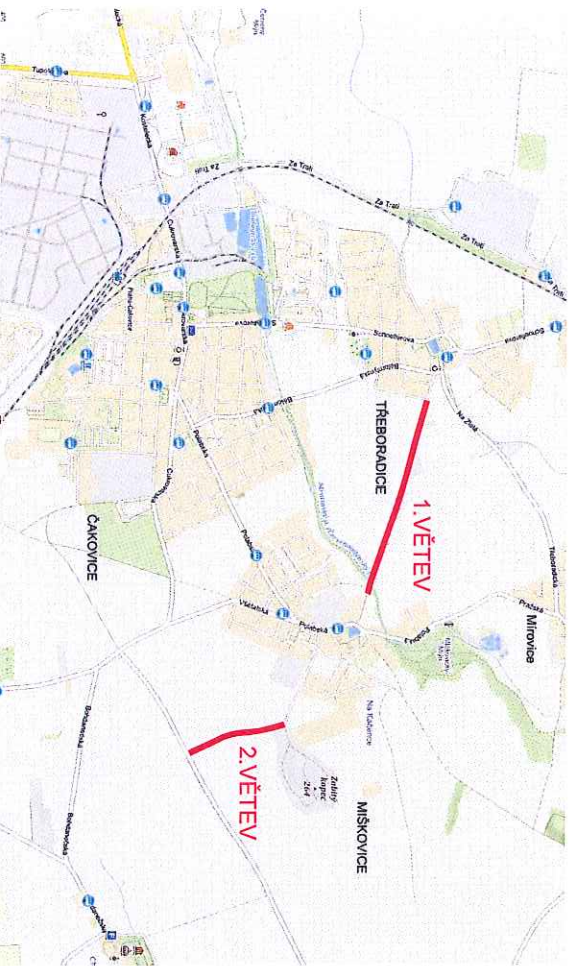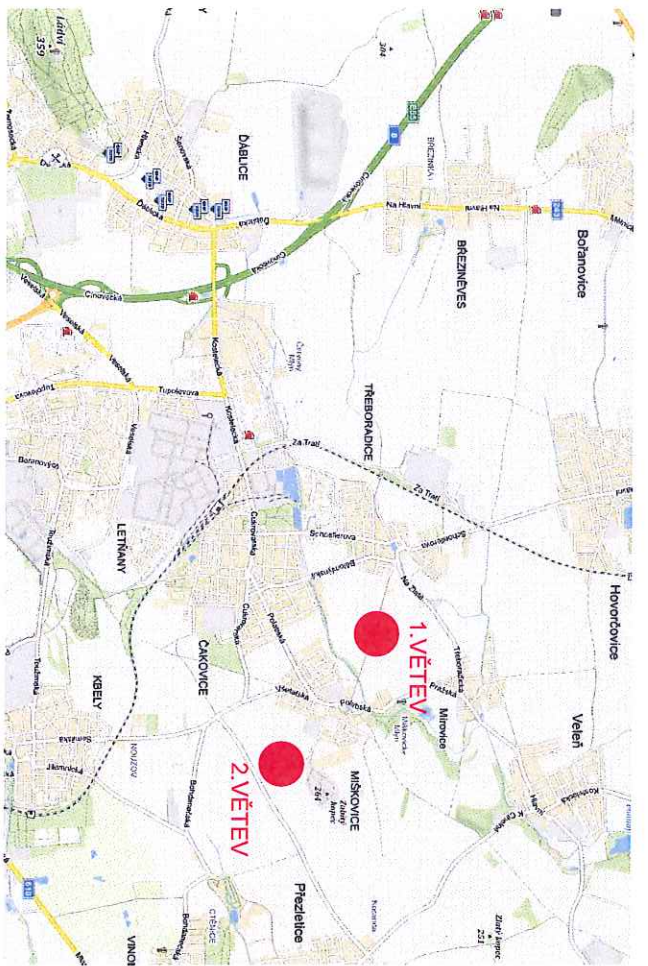

INVESTOR	MČ PRAHA ČAKOVICE	DOKUMENTACE PRO VÝBĚR ZHOTOVITELE STAVBY		
MÍSTO STAVBY	MČ PRAHA ČAKOVICE			
ODPOVĚDNÝ PROJEKTANT				
VYPRACOVÁNÍ				
KONTROLÓVÁNÍ		STUPEŇ DOKUMENTACE	DVZ	
NÁZEV AKCE	"MČ PRAHA ČAKOVICE" OPRAVA CYKLOSTEZKY A 50	DATUM	07/2020	
		MĚŘÍTKO	1 : 2000	
		POČET FORMÁTŮ	2 x A4	
		ČÍSLO ZAKÁZKY		
NÁZEV OBJEKTU		ČÍSLO KOPIE	ČÁST DOKUMENTACE	ČÍSLO PŘÍLOHY
NÁZEV PŘÍLOHY	VÝKRES ŠIRŠÍCH VZTAHŮ		C.1.	