



MĚSTSKÁ ČÁST PRAHA 18
Úřad městské části
Odbor dopravy
Bechyňská 639
199 00 Praha 9



MC18X00HSCC9

Č. J.: MC18 22183/2023 OD
SP. ZN.: MC18-S 445/2023/OD/Ši

VYŘIZUJE: Ing. Kristýna Šilhavá
TEL.: 284028176
E-MAIL: kristyna.silhava@letnany.cz

DATUM: 21. 03. 2023

Rozhodnutí o částečné uzavírcce komunikace

Odbor dopravy ÚMČ Praha 18, Bechyňská 639, Praha 9 (dále OD P18) jako silniční správní úřad, příslušný podle § 40 zákona č. 13/1997 Sb., o pozemních komunikacích (ve znění platných předpisů) a dle ust. § 124 zákona č. 361/2000 Sb., o provozu na pozemních komunikacích a o změně některých zákonů, ve znění pozdějších předpisů (dále jen “zákon o silničním provozu”) a Vyhlášky č. 55/2000 Sb., Hl. m. Prahy, kterou se vydává Statut hl. m. Prahy rozhodl v žádosti, ze dne 06. 03. 2023, kterou podala společnost **Dopravní inženýring Praha s.r.o.**, IČ: 02869179, Holečkova 49, Praha 5, ve věci umístění přechodného DZ pro uzavírku komunikace Ke Stadionu v k. ú. Čakovice, z důvodu provádění stavby „Rekonstrukce povrchu komunikace Ke Stadionu“ v k. ú. Čakovice ve dnech 4. etapa: 17. 04. 2023 – 28. 05. 2023 a 5. etapa: 29. 05. 2023 – 16. 06. 2023 takto:

podle ustanovení § 24 zák. č. 13/1997 Sb., o pozemních komunikacích (ve znění pozdějších předpisů) a § 40 Vyhlášky 104/1997 Sb., kterou se provádí Zákon č. 13/1997 Sb., o pozemních komunikacích (ve znění pozdějších předpisů)

povoluje uzavírku komunikace Ke stadionu v Praze 9 Čakovících

žadateli, kterým je spol. **Dopravní inženýring Praha s.r.o.**, IČ: 02869179, Holečkova 49, Praha 5, z důvodu provádění stavby „Rekonstrukce povrchu komunikace Ke stadionu“ v k. ú. Čakovice.

Termín: 17. 04. 2023 – 28. 05. 2023 a 5. etapa: 29. 05. 2023 – 16. 06. 2023

Opatření : omezení provozu dopravním značením na komunikacích

Investor: TSK hl. m. Praha a.s., Veletržní 1623/24, Praha, IČ: 03417286

TDI: Milan Zach, tel: 733782604

Dodavatel: STRABAG, a.s., Kačírkova 982/4, Praha 5, IČ: 60838744

TDI: Ing. Zdeněk Tesař, tel: 602610384

Toto rozhodnutí se vydává za podmíněk:

- 1) Dopravní značení uzavírky komunikace v reflexním provedení dle Změny 1 ČSN 01 8020 zajistí žadatel a bude provedeno podle situace odsouhlasené Policií ČR, KŘ Policie hl. m. Prahy – odbor služby dopravní policie ze dne 09. 03. 2023 vydaném pod č. j.: KRPA-86495-2/ČJ-2023-0000DŽ, odbornou firmou podle Zákona o provozu na pozemních komunikacích č. 361/2000 Sb., a Vyhlášky MDS č. 294/2015 Sb., kterou se provádí pravidla provozu na pozemních komunikacích a úprava a řízení provozu na pozemních komunikacích.
- 2) Instalace přenosného svislého dopravního značení bude provedena v souladu s ČSN 01 8020 - Dopravní značky na pozemních komunikacích (včetně jejich změn) a v souladu s TP 66 - Zásady pro přenosné dopravní značení na pozemních komunikacích v souladu se zák. 361/2000 Sb., o provozu na pozemních komunikacích (ve znění pozdějších zákonů).
- 3) **Žadatel bude provádět denní kontrolu osazení DZ a případné nedostatky bude ihned odstraňovat.**

IČ : 00231321
DIČ : CZ00231321

Úřad MČ Praha 18 – telefon/fax :
ústředna: 284 028 111
fax : 284 028 225

Odbor dopravy
vedoucí: 284 028 176
E-mail: od@letnany.cz

- 4) Po celou dobu trvání uzavírky komunikace bude zachován dostatečný průjezd pro provozovatele dopravy, vozidla záchranného systému IZIP a hasičský záchranný sbor.
- 5) Zhotovitel odpovídá za čistotu vozovky na výjezdech z lokality stavebních prací. V průběhu prací bude v ulici omezen pohyb automobilů, ale opatřeními bude zajištěna bezpečnost účastníků silničního provozu včetně chodců.
- 6) **Po ukončení uzavírky komunikace, bude na výzvu stavebníka provedeno předání dotčené komunikace správci komunikace.**
- 7) Nejpozdější termín provedení prací včetně všech dokončovacích prací je 16. 06. 2023.

Při nesplnění některé z podmínek tohoto rozhodnutí je silniční správní úřad oprávněn na základě § 24 zákona č. 13/1997 Sb., o pozemních komunikacích (ve znění pozdějších předpisů) udělené povolení omezit nebo zrušit.

Odůvodnění

Rozhodnutí o povolení částečné uzavírky komunikace Ke Stadionu v Praze - Čakovice je vydáno na základě žádosti, kterou podala dne 06. 03. 2023, společnost **Dopravní inženýring Praha s.r.o.**, IČ: 02869179, Holečkova 49, Praha 5, který zastupuje na základě plné moci dodavatele stavby spol. STRABAG, a.s., IČ: 60838744, Kačírkova 982/4, Praha 5, která zastupuje investora spol. TSK hl. m. Praha a.s., IČ: 03417286, Veletržní 1623/24, Praha 7, ve věci umístění přechodného DZ pro uzavírku komunikace Ke Stadionu v k. ú. Čakovice, z důvodu provádění stavby „Rekonstrukce povrchu komunikace Ke Stadionu“ v k. ú. Čakovice ve dnech 4. etapa: 17. 04. 2023 – 28. 05. 2023 a 5. etapa: 29. 05. 2023 – 16. 06. 2023.

K osazení dopravního značení a zařízení se vyjádřila Policie ČR, KŘ policie hl. m. Prahy – OSDP souhlasným stanoviskem ze dne 09. 03. 2023 vydaném pod č. j.: KRPA-86495-2/ČJ-2023-0000DŽ. Souhlas s provedením prací vydal provozovatel dopravy.

Poučení účastníků

Proti tomuto rozhodnutí může účastník řízení podat podle ustanovení § 81 a 82 správního řádu odvolání, ve kterém se uvede, v jakém rozsahu se rozhodnutí napadá a dále namítaný rozpor s právními předpisy nebo nesprávnost rozhodnutí, nebo řízení, jež mu předcházelo, ve lhůtě 15 dnů ode dne jeho oznámení k Odboru pozemních komunikací a drah Magistrátu hl. m. Prahy, podáním učiněným u zdejšího OD P 18. Odvolání se podává v potřebném počtu stejnopisů. Nepodá-li účastník potřebný počet stejnopisů, vyhotoví je na jeho náklady Úřad městské části Praha 18. Odvolání nemá odkladný účinek. Odvolání jen proti odůvodnění rozhodnutí je nepřipustné.

Ing. Kristýna Šilhavá
vedoucí odboru dopravy
OD ÚMČ Praha 18

Obdrží:

Dopravní inženýring Praha s.r.o., Holečkova 49, Praha 5

Dotčený orgán:

Policie ČR, KŘ policie hl. m. Prahy – OSDP, Kongresová 2, Praha 4


Zdravotní záchranná služba hl. m. Praha, Korunní 2456/98, Praha 1
Hasičský záchranný sbor hl. m. Praha, Sokolská 1595/62, Praha 2
MČ Praha Čakovice, Nám. 25. března 121, Praha 9 - Čakovice
ROPID, Rytířská 406/10, 110 00 Praha 1
Dopravní podnik hl. m. Praha a.s., Sokolovská 42/217, Praha 9

Úřední deska:

MČ Praha Čakovice

Příloha č. 1 k písemnému stanovisku č. 1.
KŘPA-8649-2/ČJ-2023-00000DŽ
Počet listů: 1

POLICE ČESKÉ REPUBLIKY
KRAJSKÉ ŘEDITELSTVÍ POLICIE
HLAVNÍHO MĚSTA PRAHY
ODBOR SLUŽBY DOPRAVNÍ POLICIE
ODDĚLENÍ DOPRAVNÍHO INŽENÝRSTVÍ
140 00 PRAHA 4, KONGRESOVÁ 2

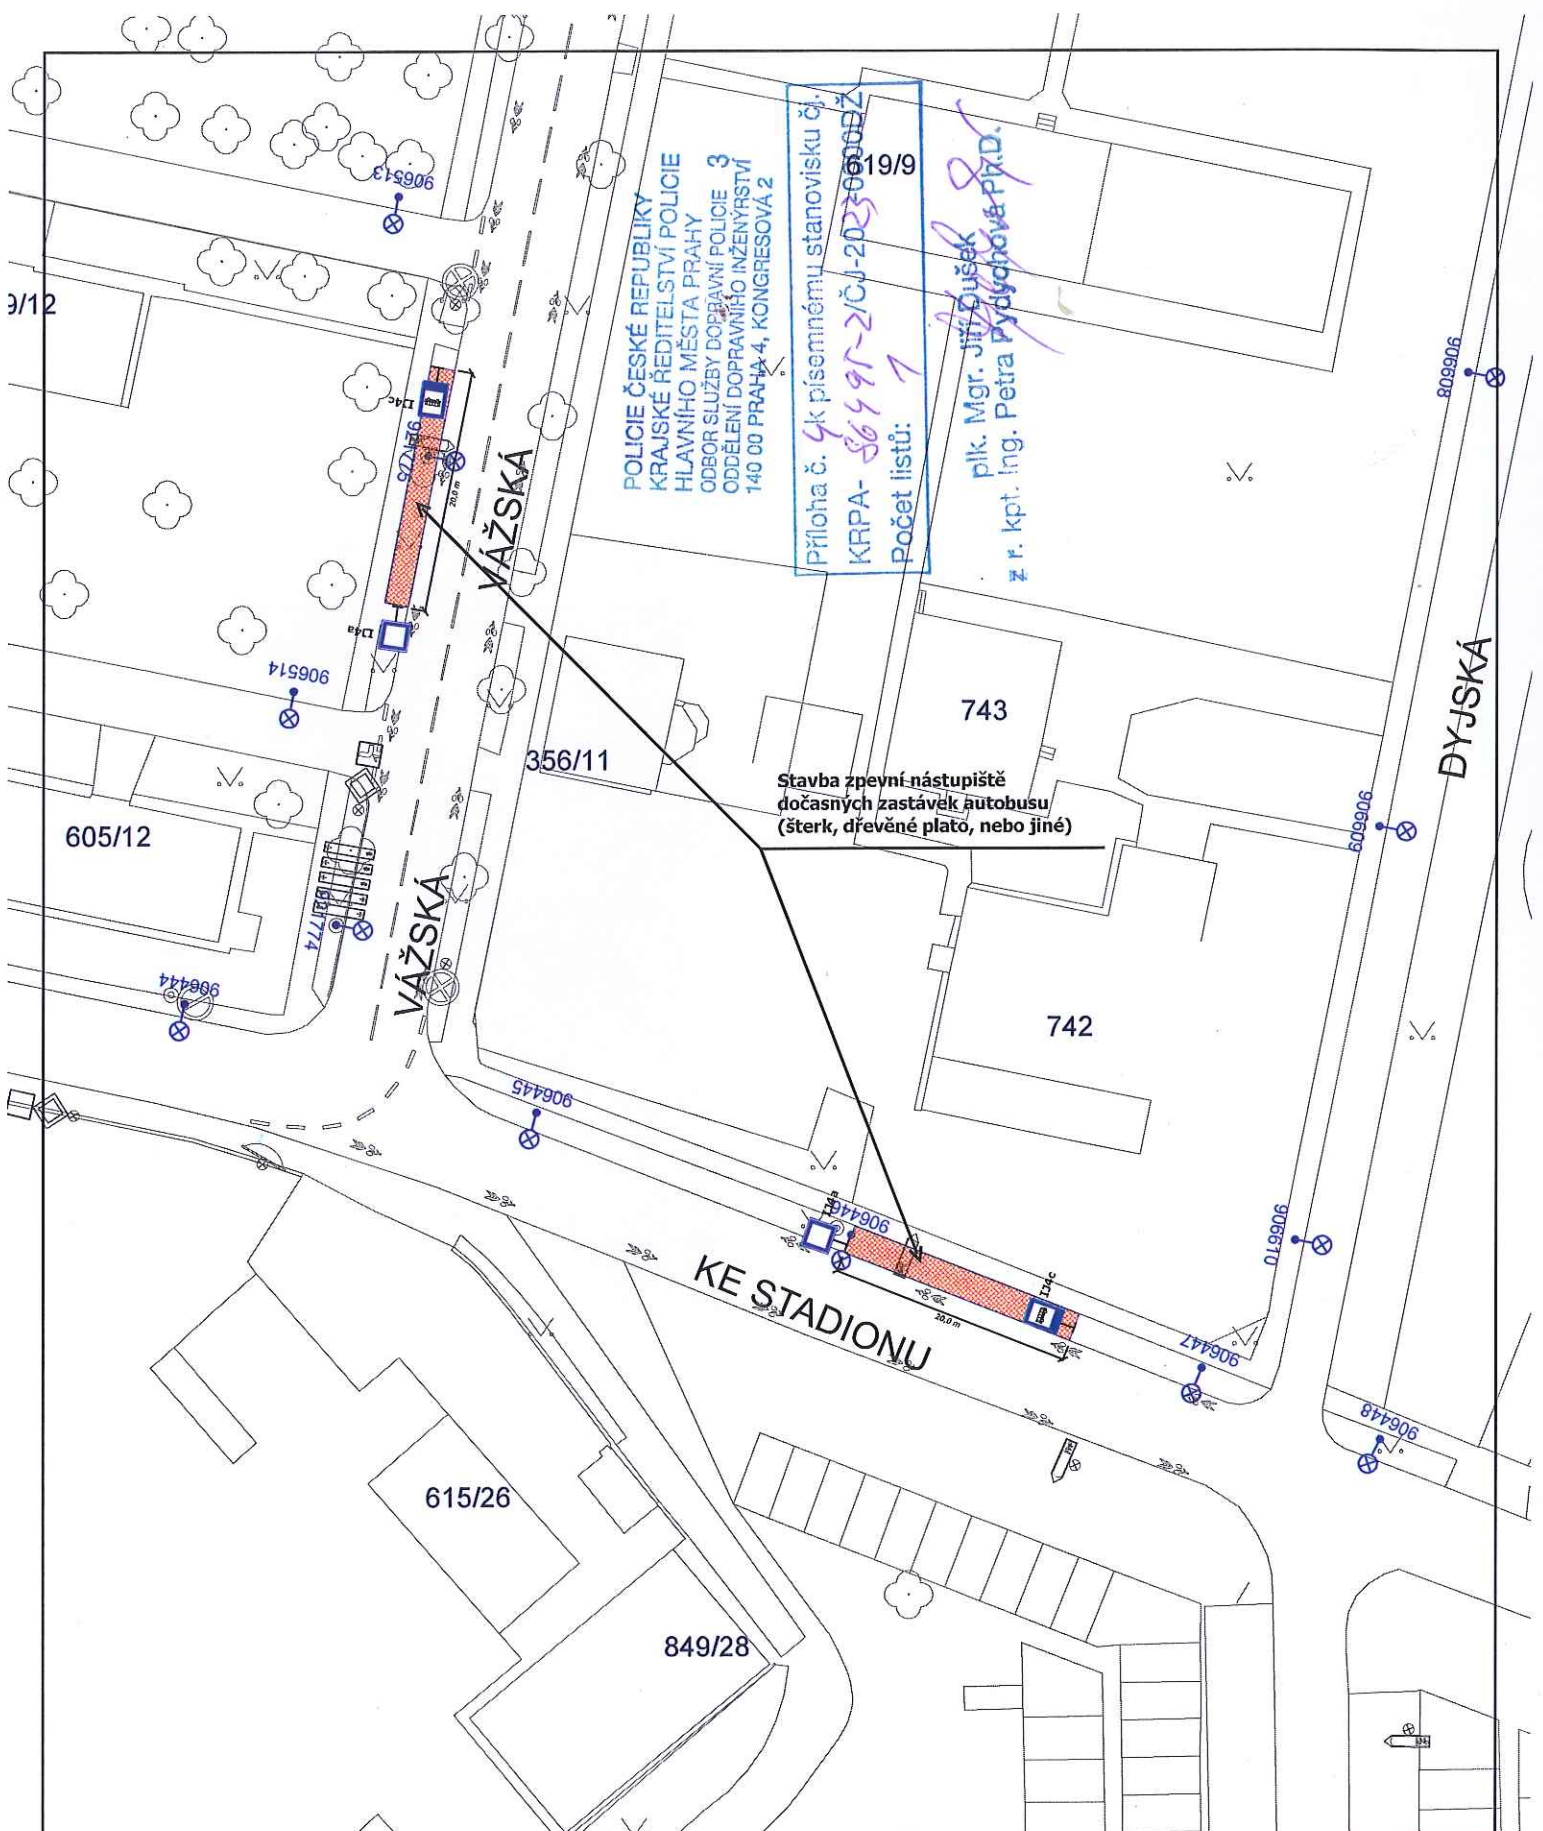

POLICIE ČESKÉ REPUBLIKY
KRAJSKÉ ŘEDITELSTVÍ POLICIE
HLAVNÍHO MĚSTA PRAHY
ODBOR SLUŽBY DOPRAVNÍ POLICIE 3
ODDĚLENÍ DOPRAVNÍHO INŽENÝRSTVÍ
140 00 PRAHA 4, KONGRESOVÁ 2

Příloha č. 4 k písemnému stanovisku č. 19/9
KRPA- 86991-2/ČJ-2023-000023
Počet listů: 1

plk. Mgr. Jiří Dušek
z r. kpt. Ing. Petra Rydychová Ph.D.

Stavba zpevněného nástupiště
dočasných zastávek autobusu
(šterk, dřevěné plato, nebo jiné)

Legenda:



Nově navržené dopravní značení



Trvalé dopravní značení a dopravní zařízení

DOPRAVNÍ INŽENÝRING PRAHA S.R.O.

Dopravní inženýrské projekty a realizace dopravních opatření
Holečkova 789/49, Praha 5, 150 00, IČ: 02869179, tel.: 602 434 983

Zhotovitel: STRABAG a.s.
Dopravní stavitelství
Odštěpný závod Praha
Kačírkova 982/4
158 00 Praha 5

Vypracoval: Jiří Hnát
Stanovení: 08

Kontrola: Ing. Kapoun
0 st.

Místo realizace: Ke stadionu, Praha 9 - Čakovice

Datum vypracování: 03/2023

Měřítka a formát: 1:500 A4

Název akce: Rekonstrukce komunikace
- 4. etapa - dočasné zstávky autobusu

POLICIE ČESKÉ REPUBLIKY
KRAJSKÉ ŘEDITELSTVÍ POLICIE
HLAVNÍHO MĚSTA PRAHY
ODBOR SLUŽBY DOPRAVNÍ POLICIE
ODDĚLENÍ DOPRAVNÍHO INŽENÝRSTVÍ 3
140 00 PRAHA 4, KONGRESOVA 2

Príloha č. 3 k písomnému stanovisku čj.
KRPFA-869AT-2 /ČJ-2023-00000DŽ/
Počet listů: 1

plk. Mgr. Jiří Dušek
Z.F. kr. ng. Petra Pydycarová Ph.D.

DOPRAVNÍ INŽENÝRING PRAHA S.R.O.

Dopravně inženýrské projekty a realizace dopravních opatření
Holečkova 789/49, Praha 5, 150 00, IČ: 02869179, tel.: 602 434 983

Zhotovitel: STRABAG a.s.

Dopravní stavitelství
Odštěpný závod Praha

158 00 Praha 5

Místo realizace:

Ke stadionu, Praha 9 - Čakovice

Název akce: **Rekonstrukce komunikace**

- 4. etapa - B28 osadit 7 dní před zahájením etapy

JIZERSKA

JIZERSKA

006424

Legenda:

Nově navržené dopravní značení

Trvalé dopravní značení a dopravní zařízení

A diagram showing a blue rectangular box with a white horizontal bar and a red vertical bar. To the right of the box is a red equilateral triangle with a black border. Inside the triangle are two black arrows pointing towards each other, one above the other.

A diagram showing a piston and crank mechanism. The piston is connected to a crankshaft. A triangular warning sign with two arrows pointing in opposite directions is positioned next to the piston.

