



MĚSTSKÁ ČÁST PRAHA 18
Úřad městské části
Odbor dopravy
Bechyňská 639
199 00 Praha 9



MC18X00FXJTO

Č. J.: MC18 36207/2022 OD
SP. ZN.: MC18-S 1055/2022/OD/St

VYŘIZUJE: Miroslav Stražil
TEL.: 284028185
E-MAIL: miroslav.strasil@letnany.cz

DATUM: 28.06.2022

Opatření obecné povahy

Odbor dopravy ÚMČ Praha 18, Bechyňská 639, Praha 9 (dále OD P18) jako silniční správní úřad, příslušný podle § 40 zákona č. 13/1997 Sb., o pozemních komunikacích (ve znění platných předpisů) a dle ust. § 124 zákona č. 361/2000 Sb., o provozu na pozemních komunikacích a o změně některých zákonů, ve znění pozdějších předpisů (dále jen “zákon o silničním provozu”) a Vyhlášky č. 55/2000 Sb., Hl. m. Prahy, kterou se vydává Statut hl. m. Prahy a dle ust. § 19a zákona č. 13/1997 Sb., o pozemních komunikacích (ve znění platných předpisů), a podle ust. § 77 odst. 5, zákona o silničním provozu a vyhlášky č. 294/2015 Sb., kterou se provádí zákon o silničním provozu na základě žádosti ze dne 28.06.2022, kterou podala společnost Ekologické a inženýrské stavby spol., s.r.o., IČO:18626084, Náchodská 2421, Praha 9, ve věci umístění přechodného dopravního značení B28+E13, A15, Z4a, Z4b, pro vydání rozhodnutí pro zvláštní užívání komunikace **Na Kačence - Ke Zlatému kopci** v k. ú. Miškovice pro provedení vybudování veřejného osvětlení

vydává

stanovení přechodné úpravy provozu na komunikaci Na Kačence - Ke Zlatému kopci v k. ú. Miškovice

přičinivající v umístění přechodného svislého DZ B28+E13, A15, Z4a, Z4b, ve dnech **04.07.2022 – 31.07.2022** na komunikaci Na Kačence - Ke Zlatému kopci v k. ú. Miškovice, dle přiložené dokumentace a rozpisu termínů, která je nedílnou součástí tohoto stanovení, za níže uvedených podmínek pro jejich realizaci:

1. Instalace přechodného svislého dopravního značení bude provedena v souladu s ČSN 01 8020 - Dopravní značky na pozemních komunikacích (včetně jejich změn) a v souladu s TP 66 - Zásady pro přenosné dopravní značení na pozemních komunikacích v souladu se zák. 361/2000 Sb., o provozu na pozemních komunikacích (ve znění pozdějších zákonů).
2. Dopravní značky musí být v reflexním provedení v základní velikosti. Veškeré dopravní značení bude osazeno na odpovídajících nosičích. Umístěním dopravního značení nesmí být narušeno vnímání dopravní situace na komunikacích.
3. OD P18 si vyhrazuje právo toto stanovení místní úpravy provozu na pozemních komunikacích změnit, upravit, doplnit, popřípadě zrušit, bude-li si to vyžadovat veřejný zájem nebo v případě, že dopravní značení bude umístěno v rozporu se stanovenými podmínkami.

Odůvodnění

Odbor dopravy ÚMČ Praha 18 (dále OD P18) jako silniční správní úřad, příslušný podle § 40 zákona č. 13/1997 Sb., o pozemních komunikacích (ve znění platných předpisů) a dle ust. § 124 zákona č. 361/2000 Sb., o provozu na pozemních komunikacích a o změně některých zákonů, ve znění pozdějších předpisů (dále jen “zákon o silničním provozu“) a Vyhlášky č. 55/2000 Sb., Hl. m. Prahy, kterou se vydává Statut hl. m. Prahy, zahájil řízení o návrhu obecné povahy podle ust. § 19a zákona č. 13/1997 Sb., o pozemních komunikacích (ve znění platných předpisů), a podle ust. § 77 zákona o silničním provozu a vyhlášky č. 294/2015 Sb., kterou se provádí zákon o silničním provozu, na základě žádosti ze dne 28.06.2022, kterou podala společnost Ekologické a inženýrské stavby spol., s.r.o., IČO:18626084, Náchodská 2421, Praha 9, která zastupuje na základě plné moci investora akce Hlavní město Praha, Mariánské náměstí 2/2, Praha 1, ve věci umístění přechodného DZ B28+E13, P7, P8, A15, A6b, Z4a, C4b, pro vydání rozhodnutí zvláštní užívání komunikace Na Kačence ke Zlatému kopci v k. ú. Miškovice pro vybudování veřejného osvětlení pro ve dnech 04.07.2022 – 31.07.2022. Žadatel k žádosti projednal se správcem komunikace MČ Praha 9 - Čakovice a připojil dokumentaci umístění dopravního značení.

Poučení o opravném prostředku

Opatření obecné povahy **nabývá účinnosti pátým dnem** po dni vyvěšení podle ustanovení § 19a, odst. 3, zákona č. 13/1997 Sb., o pozemních komunikacích, ve znění pozdějších předpisů, v platném znění. Ve smyslu ustanovení § 173 odst. 2 zákona č. 500/2004 Sb., správní řád, proti opatření obecné povahy nelze podat řádný opravný prostředek. Ve smyslu ustanovení §101a zákona č. 150/2002 Sb., soudní řád správní, ve znění pozdějších předpisů je možný soudní přezkum.

Miroslav Stražil
vedoucí oddělení dopravy
OD UMČ Praha 18

Obdrží účastníci řízení:

Ekologické a inženýrské stavby spol., s.r.o., Náchodská 2421, Praha 9


Dotčený orgán:

MČ Praha Čakovice, nám. 25.března 121, Praha 9

Úřední deska:

UMČ Praha Čakovice
UMČ Praha 18 - Letňany

ETAPA - 1

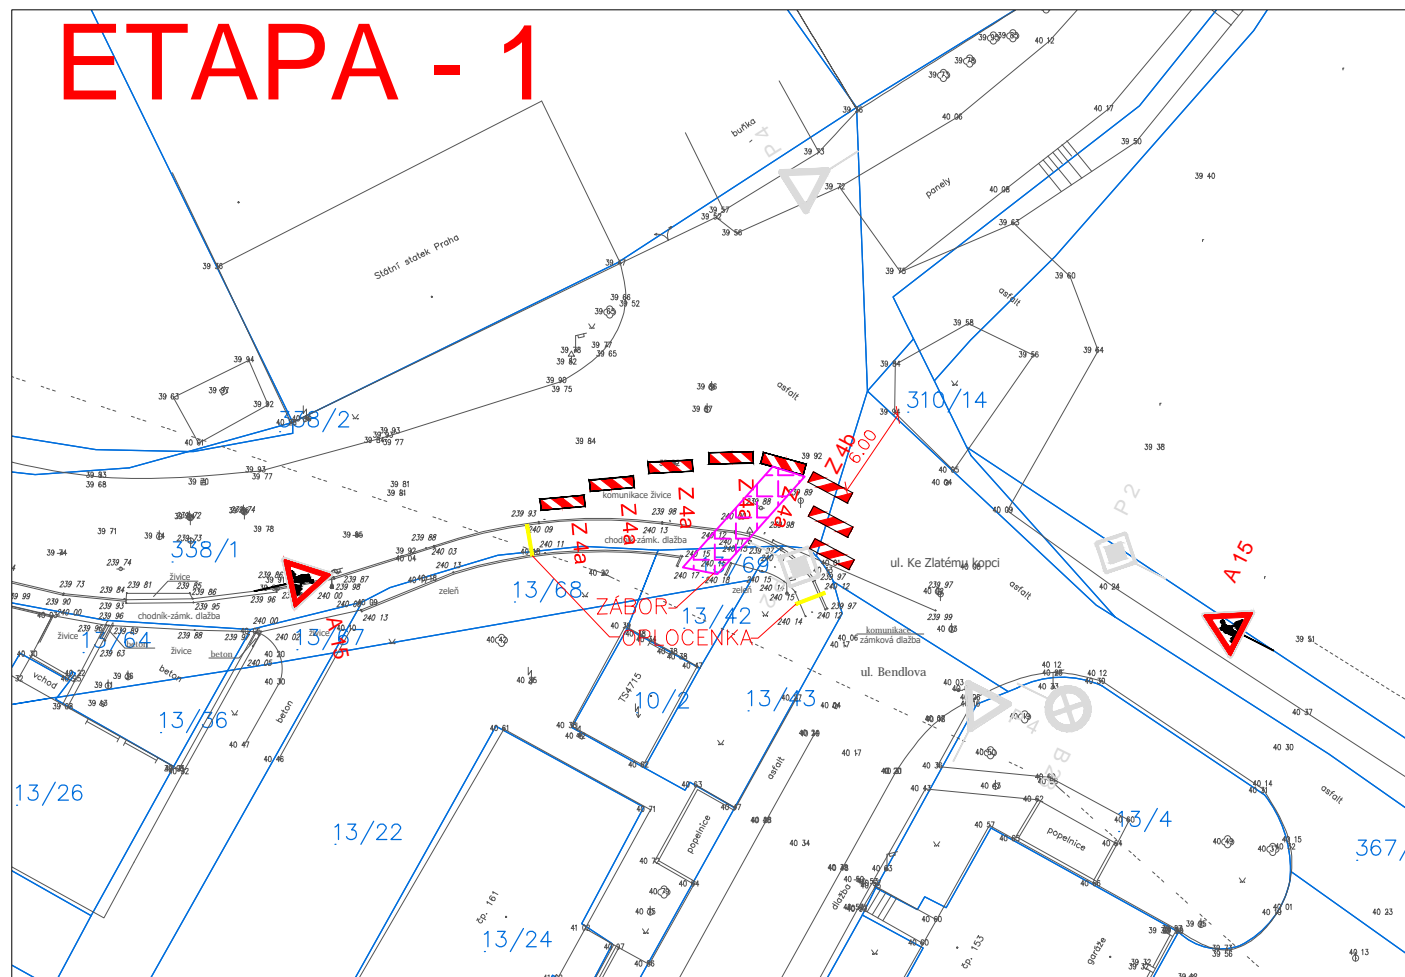

LEGENDA:

SO 100 KOMUNIKACE A ZPEVNĚNÉ PLOCHY

— NOVÝ STAV

— KATASTRÁLNÍ MAPA


— STÁVAJÍCÍ STAV DLE ZAMĚŘENÍ


P 4
STÁVAJÍCÍ SVISLÉ DOPRAVNÍ ZNAČENÍ RUŠENÉ


A 15
NOVÉ DOČASNÉ SVISLÉ DOPRAVNÍ ZNAČENÍ

ZÁBOR STAVBY

ETAPA - 2

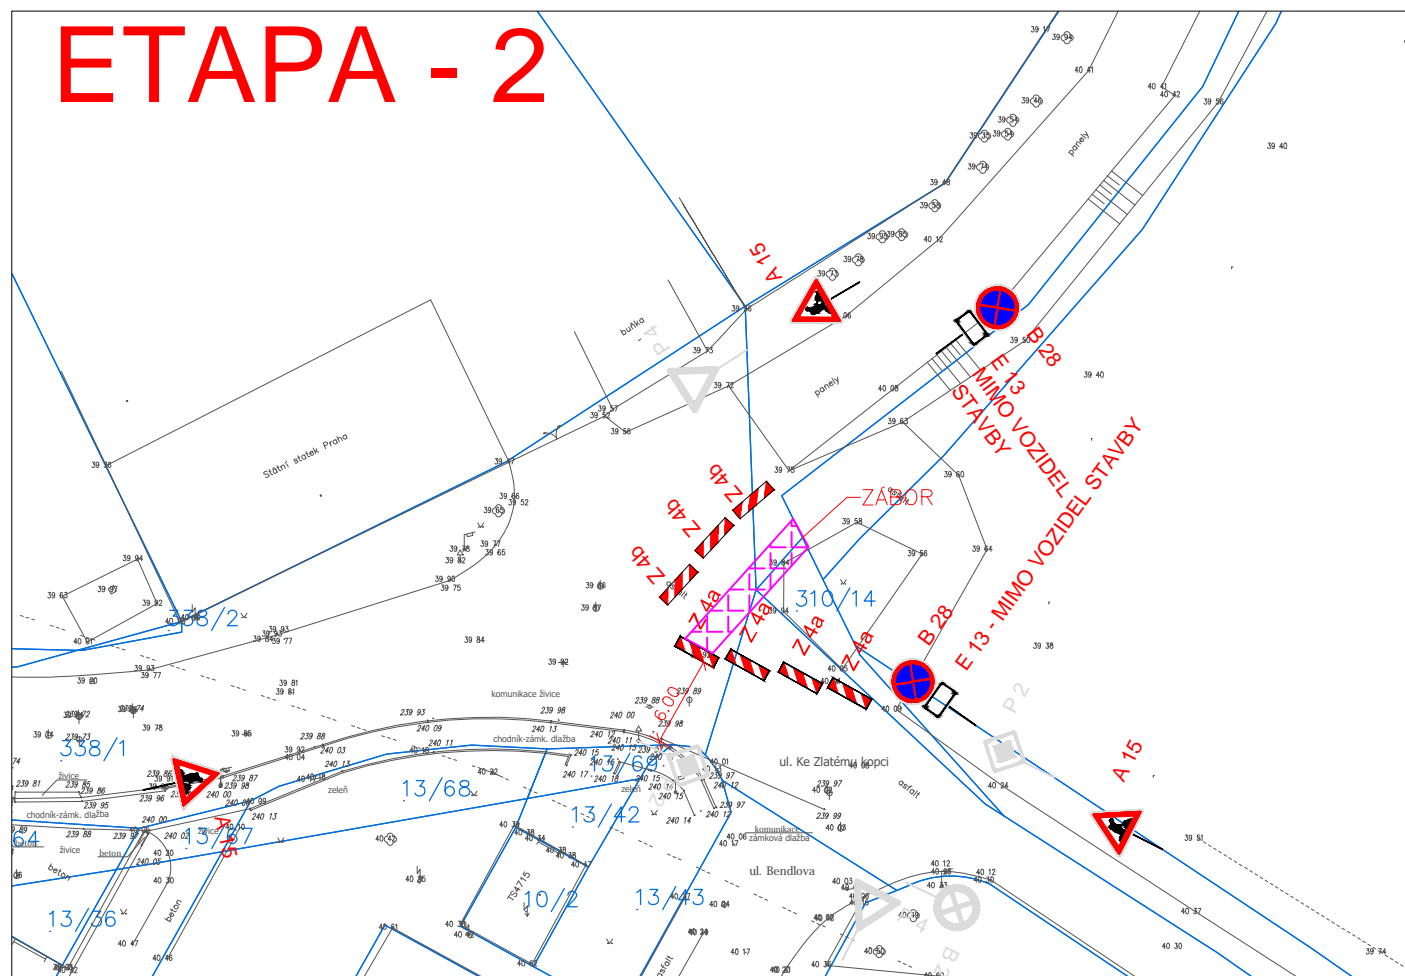

INVESTOR				 <p>KANCELÁŘ: Jankovcova 1055/13, Praha 7 TEL: +420 266 712 288 E-MAIL: jmeno.prijmeni@proconsult.design WEBSITE: www.proconsult.design</p>	
MÍSTO STAVBY	PRAHA MIŠKOVICE				
ODPOVĚDNÝ PROJEKTANT	PETR COUFAL	<i>Coufal</i>			
VYPRACOVAL	PAVEL SOUDEK	<i>Soudek</i>			
Kontroloval	ING. DAVID BARTUŠEK	<i>Bartušek</i>			
NÁZEV AKCE	STAVBA č. 3119 - TV ČAKOVICE etapa 0043 - Na Kačence Oblast 1			STUPEŇ DOKUMENTACE	DIO
				DATUM	
				MĚŘÍTKO	
				POČET FORMÁTŮ	
	ČÍSLO ZAKÁZKY				
NÁZEV OBJEKTU	ČÍSLO KOPIE	ČÁST DOKUMENTACE	ČÍSLO PŘÍLOHY		
NÁZEV PŘÍLOHY	SITUACE DIO				

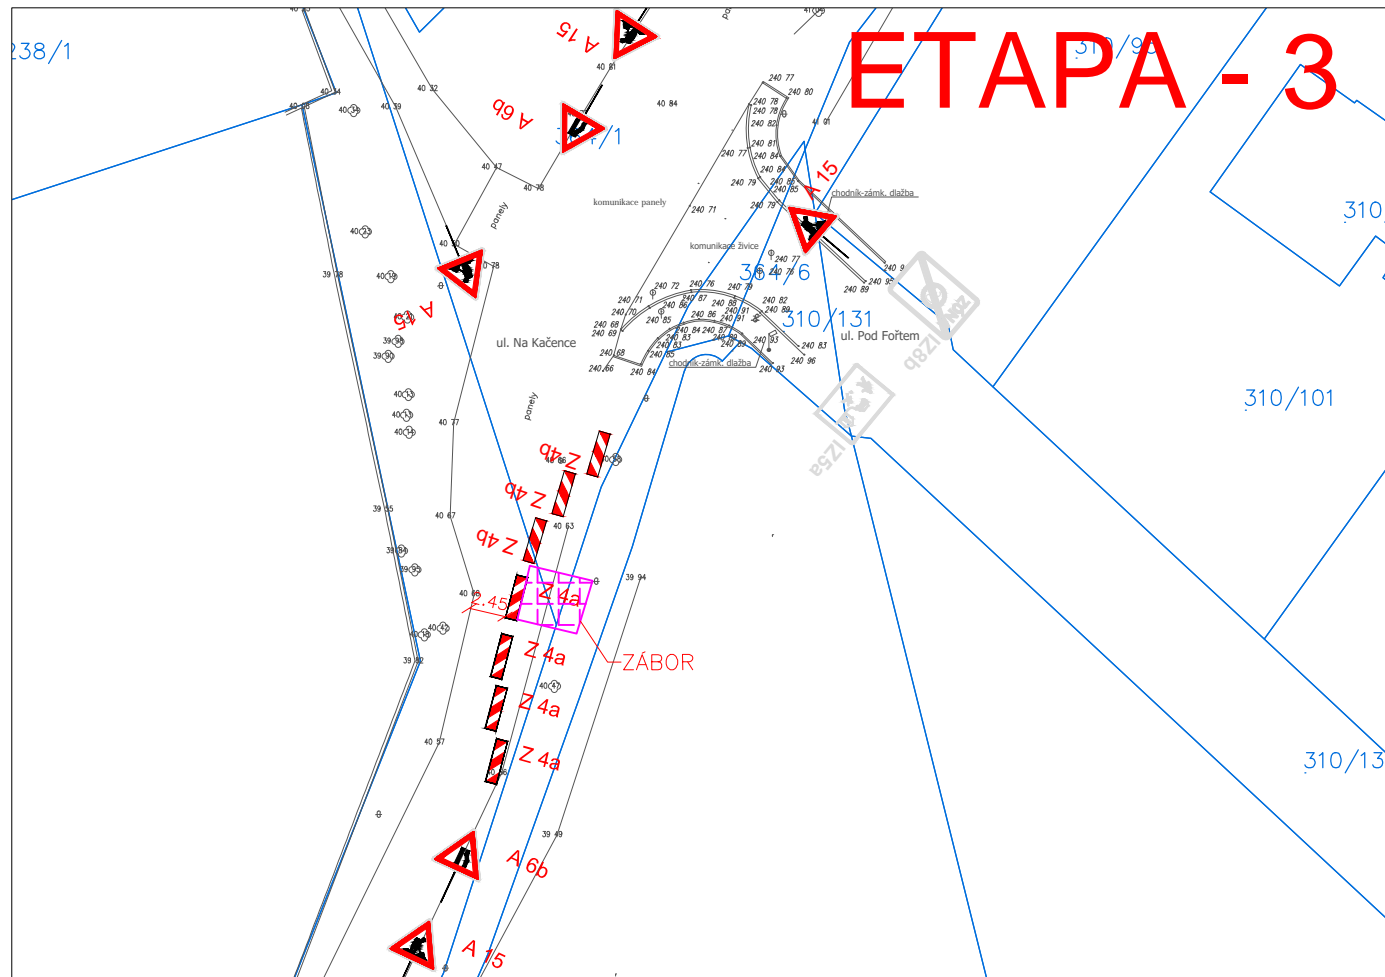

LEGENDA:

SO 100 KOMUNIKACE A ZPEVNĚNÉ PLOCHY

NOVÝ STAV


KATASTRÁLNÍ MAPA

STÁVAJÍCÍ STAV DLE ZAMĚŘENÍ

P 4
STÁVAJÍCÍ SVISLÉ DOPRAVNÍ ZNAČENÍ RUŠENÉ

A 15
NOVÉ DOČASNÉ SVISLÉ DOPRAVNÍ ZNAČENÍ

ZÁBOR STAVBY

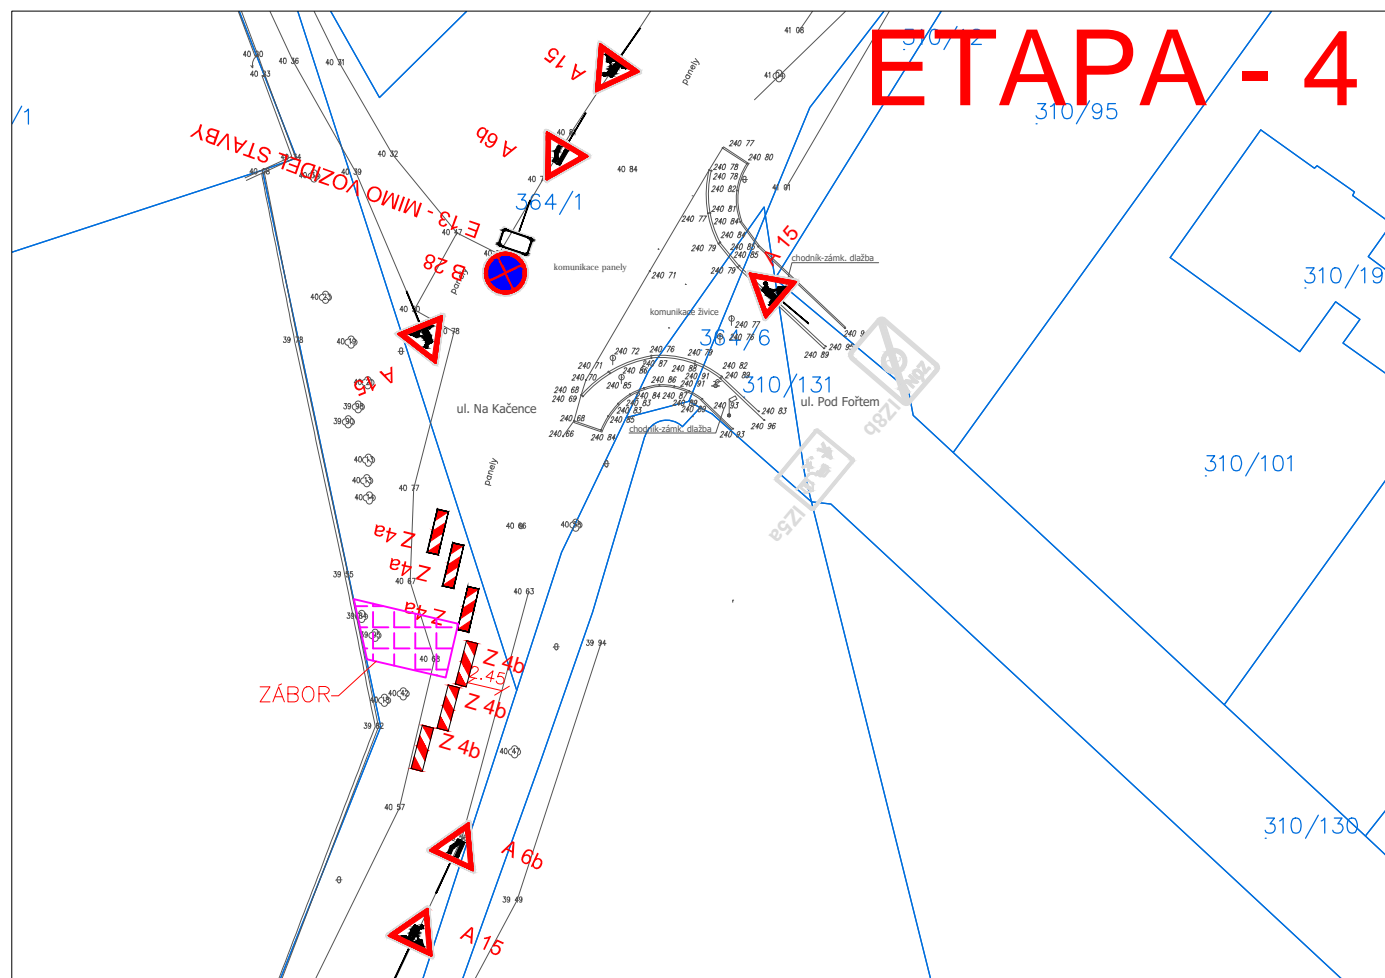

INVESTOR				
MÍSTO STAVBY	PRAHA MIŠKOVICE			
ODPOVĚDNÝ PROJEKTANT	PETR COUFAL	<i>Coufal</i>		
VYPRACOVAL	PAVEL SOUDEK	<i>Soudek</i>		
KONTROLOVAL	ING. DAVID BARTUŠEK	<i>Bartušek</i>		
NÁZEV AKCE	STAVBA č. 3119 - TV ČAKOVICE etapa 0043 - Na Kačence Oblast 1		STUPEŇ DOKUMENTACE	DIO
NÁZEV OBJEKTU			DATUM	
			MĚŘÍTKO	
			POČET FORMÁTŮ	
NÁZEV PŘÍLOHY	SITUACE DIO		ČÍSLO ZAKÁZKY	
	ČÍSLO KOPIE	ČÁST DOKUMENTACE	ČÍSLO PŘÍLOHY	

KANCELÁŘ: Jankovcova 1055/13, Praha 7
 TEL: +420 266 712 288
 E-MAIL: jmeno.prijmeni@proconsult.design
 WEBSITE: www.proconsult.design