SO 03.3-1

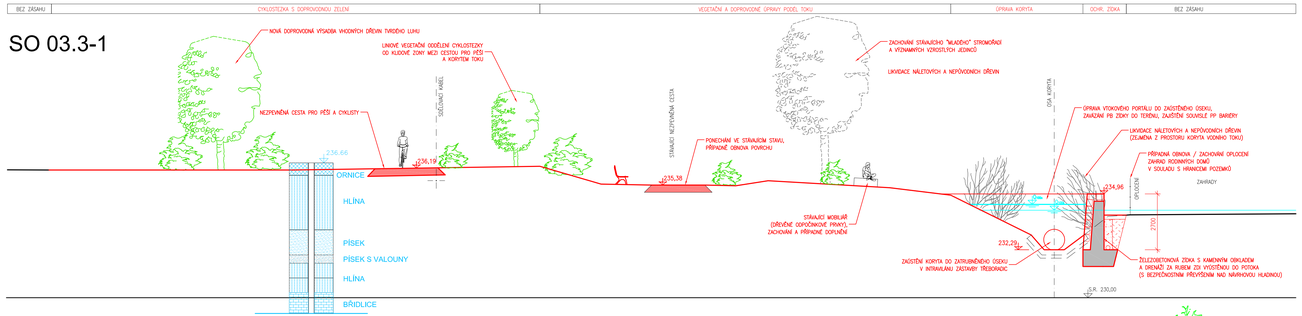

SO 03.3-2

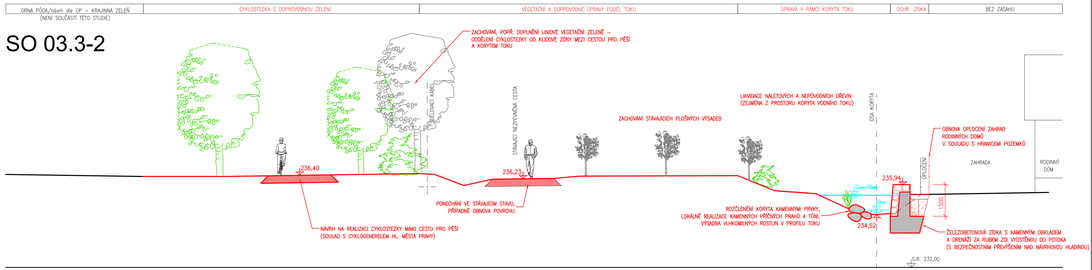

SO 03.3-4

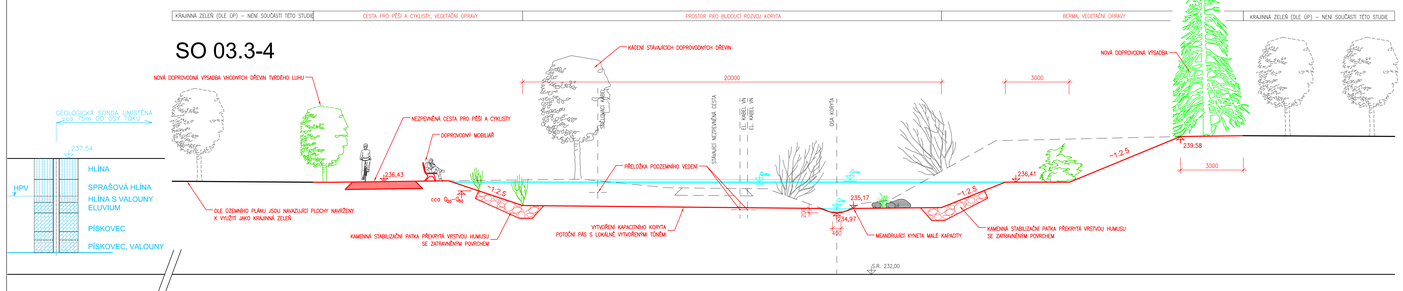

SO 03.3-5

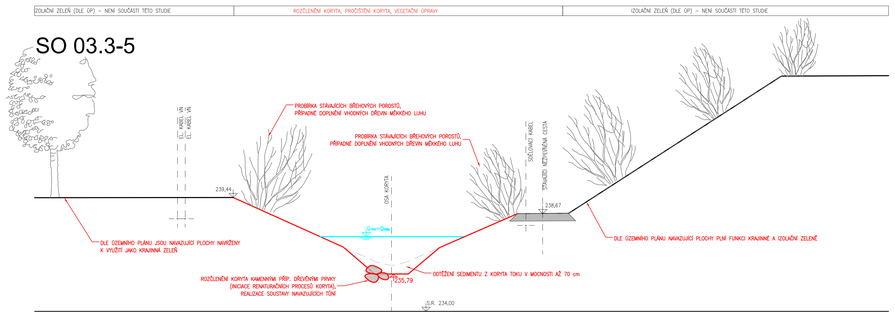

SO 03.3-3

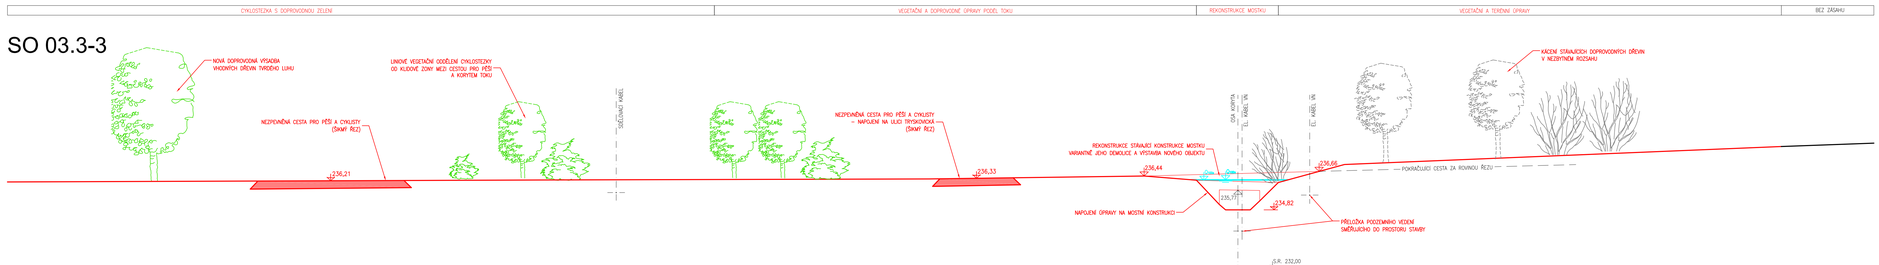

MĚŘÍTKO 1:100

SWECO VRV	Sdružení "SHDP + VRV"	ČÍSLO ZAKÁZKY	11 7219 01 01	ARCHIVNÍ ČÍSLO	007277/17/1
PŘÍLOHA	SO 03.3 Charakteristické příčné řezy			ČÍSLO PŘÍLOHY	D.2.2.5 a 1