


## SO 03 SITUACE - 2.část

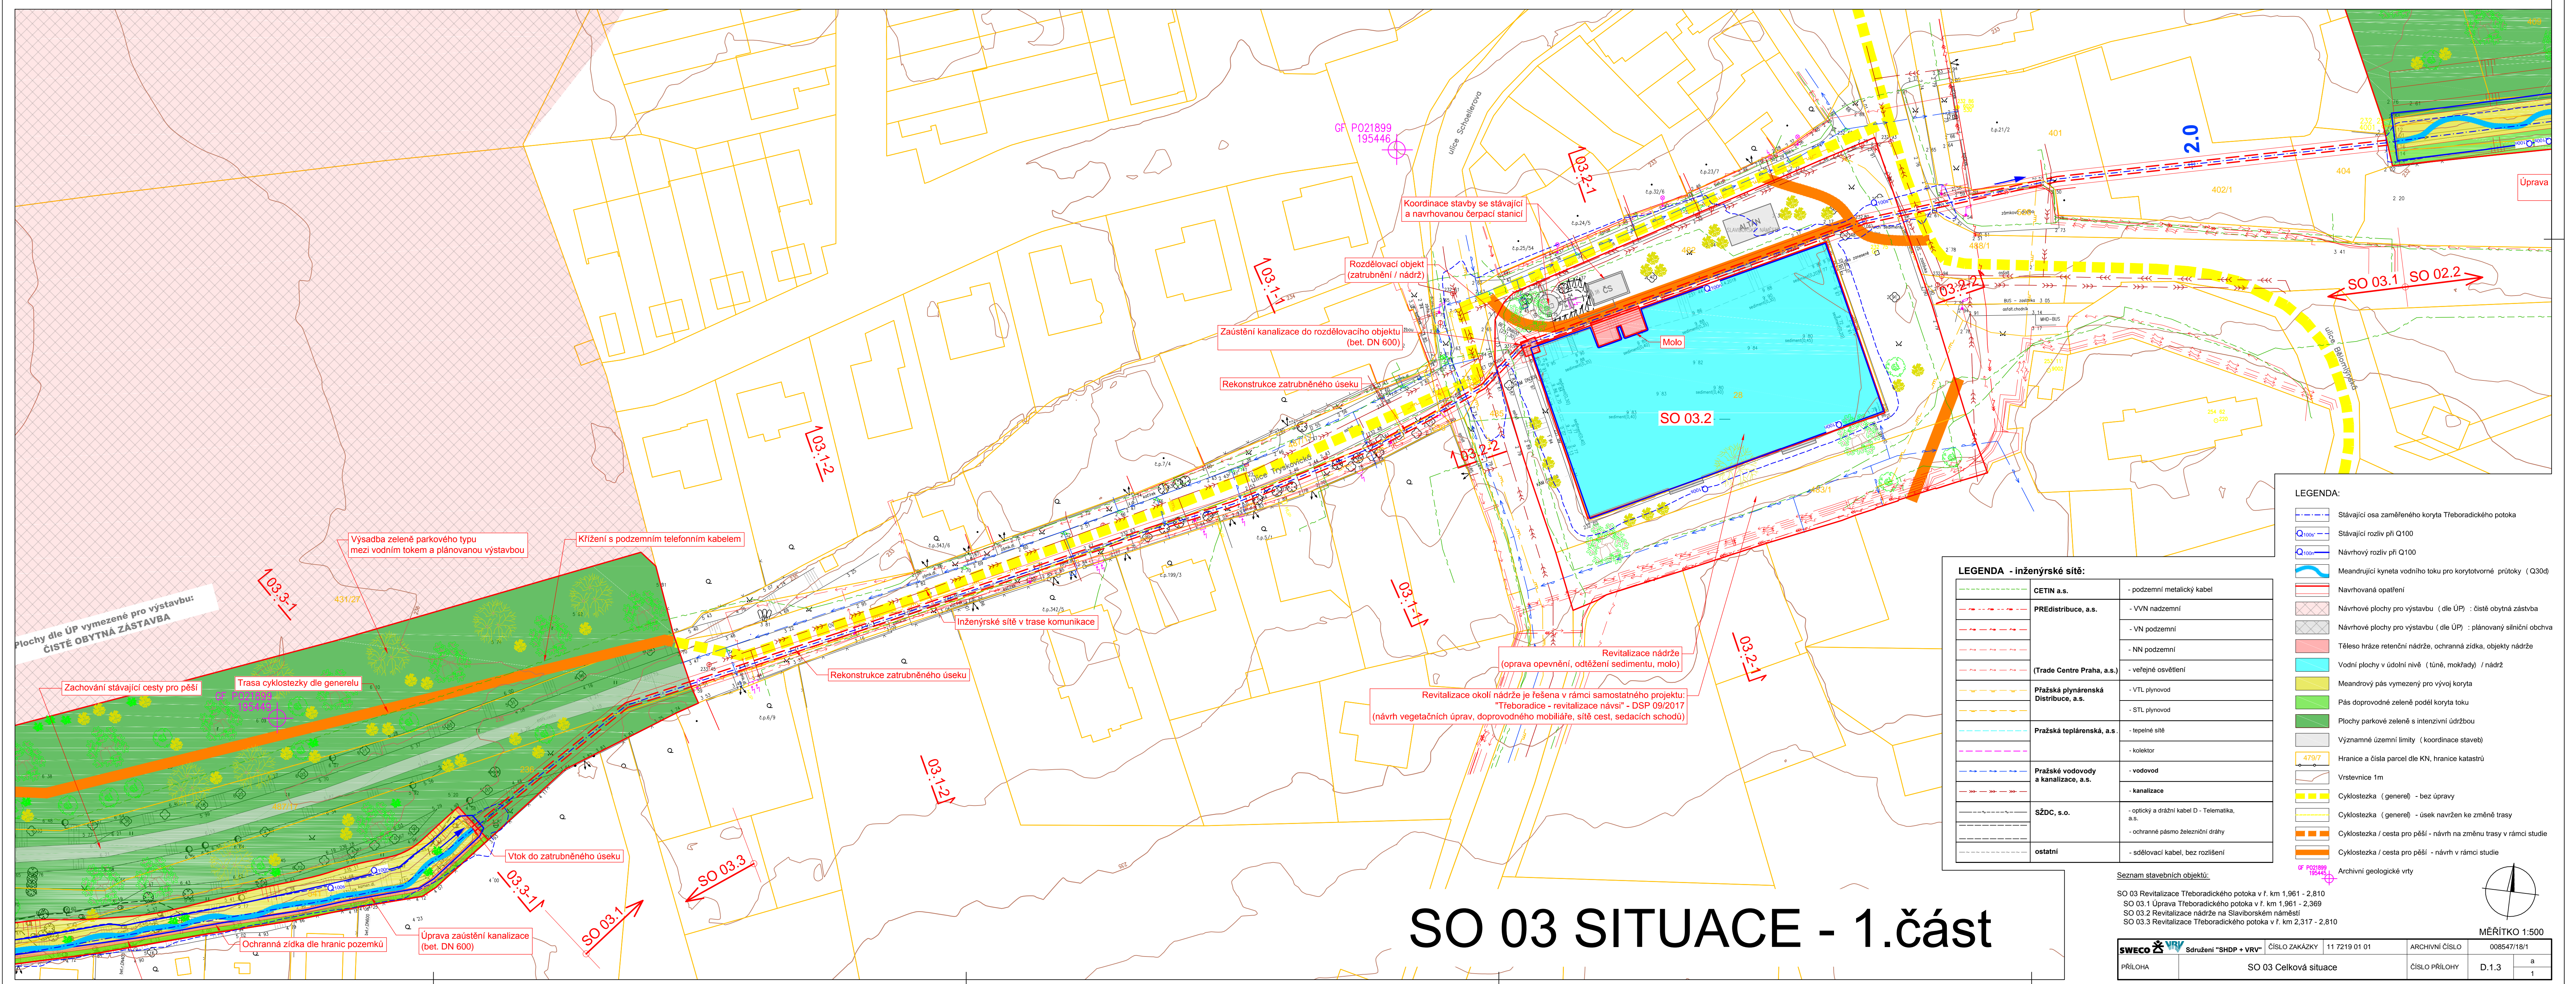

## SO 03 SITUACE - 1.část

**LEGENDA:**

- Stávající osa zaměřeného koryta Třeboradického potoka
- Stávající nivela při Q100
- Návrhový rozliv při Q100
- Meandrující koryta vodního toku pro korytověné průtoky (Q30d)
- Návrhované opalnění
- Návrhové plochy pro výstavbu (dle ÚP) : čistě obytná zástavba
- Návrhové plochy pro výstavbu (dle ÚP) : plánovaný silniční obchvat
- Těleso hrázě retenční nádrže, ochranná zídka, objekt nádrže
- Vodní plochy v údobí nivy (sůň, mokřady) / nádrže
- Pás doprovodné zeleně podél koryta toku
- STL plynovod
- Plochy parkové zeleně s intenzivní údržbou
- Významné územní limity (koordinace stavět)
- Hranice a čísla parcel dle KN, hranice katastru
- Vrstevnice 1m
- Cyklostezka (generel) - bez úprav
- Cyklostezka (generel) - úsek navržen ke změně trasy
- Cyklostezka / cesta pro pěší - návrh na změnu trasy v rámci studie
- Cyklostezka / cesta pro pěší - návrh v rámci studie
- Archivní geologické vrt

**LEGENDA - inženýrské sítě:**

<b>CEIN a.s.</b>	- podzemní metalický kabel
<b>PRE Distribuce, a.s.</b>	- VVN nadzemní
	- VN podzemní
	- NN podzemní
<b>(Trade Centre Praha, a.s.)</b>	- veřejné osvětlení
<b>Pražská plynárenská Distribuce, a.s.</b>	- VTL plynovod
	- STL plynovod
<b>Pražská toplárenská, a.s.</b>	- topelné sítě
	- kolektor
<b>Pražská vodovody a kanalizace, a.s.</b>	- vodovod
	- kanalizace
<b>SŽDC, s.o.</b>	- optický a státní kabel D - Telematika, a.s.
	- ochranné pásmo železniční dráhy
<b>ostatní</b>	- sdělovací kabel, bez rozlišení

Seznam stavebních objektů:  
 SO 03 Revitalizace Třeboradického potoka v ř. km 1,961 - 2,810  
 SO 03.1 Úprava Třeboradického potoka v ř. km 1,961 - 2,369  
 SO 03.2 Revitalizace nádrže na Slavkovském náměstí  
 SO 03.3 Revitalizace Třeboradického potoka v ř. km 2,317 - 2,810