


**LEGENDA - inženýrské sítě:**

	CETIN a.s.	- podzemní metalický kabel
	PREDistribuce, a.s.	- VVN nadzemní
	PREDistribuce, a.s.	- VN nadzemní
	PREDistribuce, a.s.	- NN nadzemní
	(Trade Centre Praha, a.s.)	- veřejné osvětlení
	PRAŽSKÁ PLYNÁRENSKÁ Distribuce, a.s.	- VTL plynovod
	PRAŽSKÁ PLYNÁRENSKÁ Distribuce, a.s.	- STL plynovod
	PRAŽSKÁ TEPLÁRENSKÁ, a.s.	- teplotní síť
	PRAŽSKÁ TEPLÁRENSKÁ, a.s.	- kolektor
	PRAŽSKÉ VODOVODY a kanalizace, a.s.	- vodovod
	PRAŽSKÉ VODOVODY a kanalizace, a.s.	- kanalizace
	SŽDC, s.o.	- optický a dráhový kabel D - Telematika, a.s.
	SŽDC, s.o.	- ochranné pásmo železniční dráhy
	ostatní	- sdělovací kabel, bez rozlišení

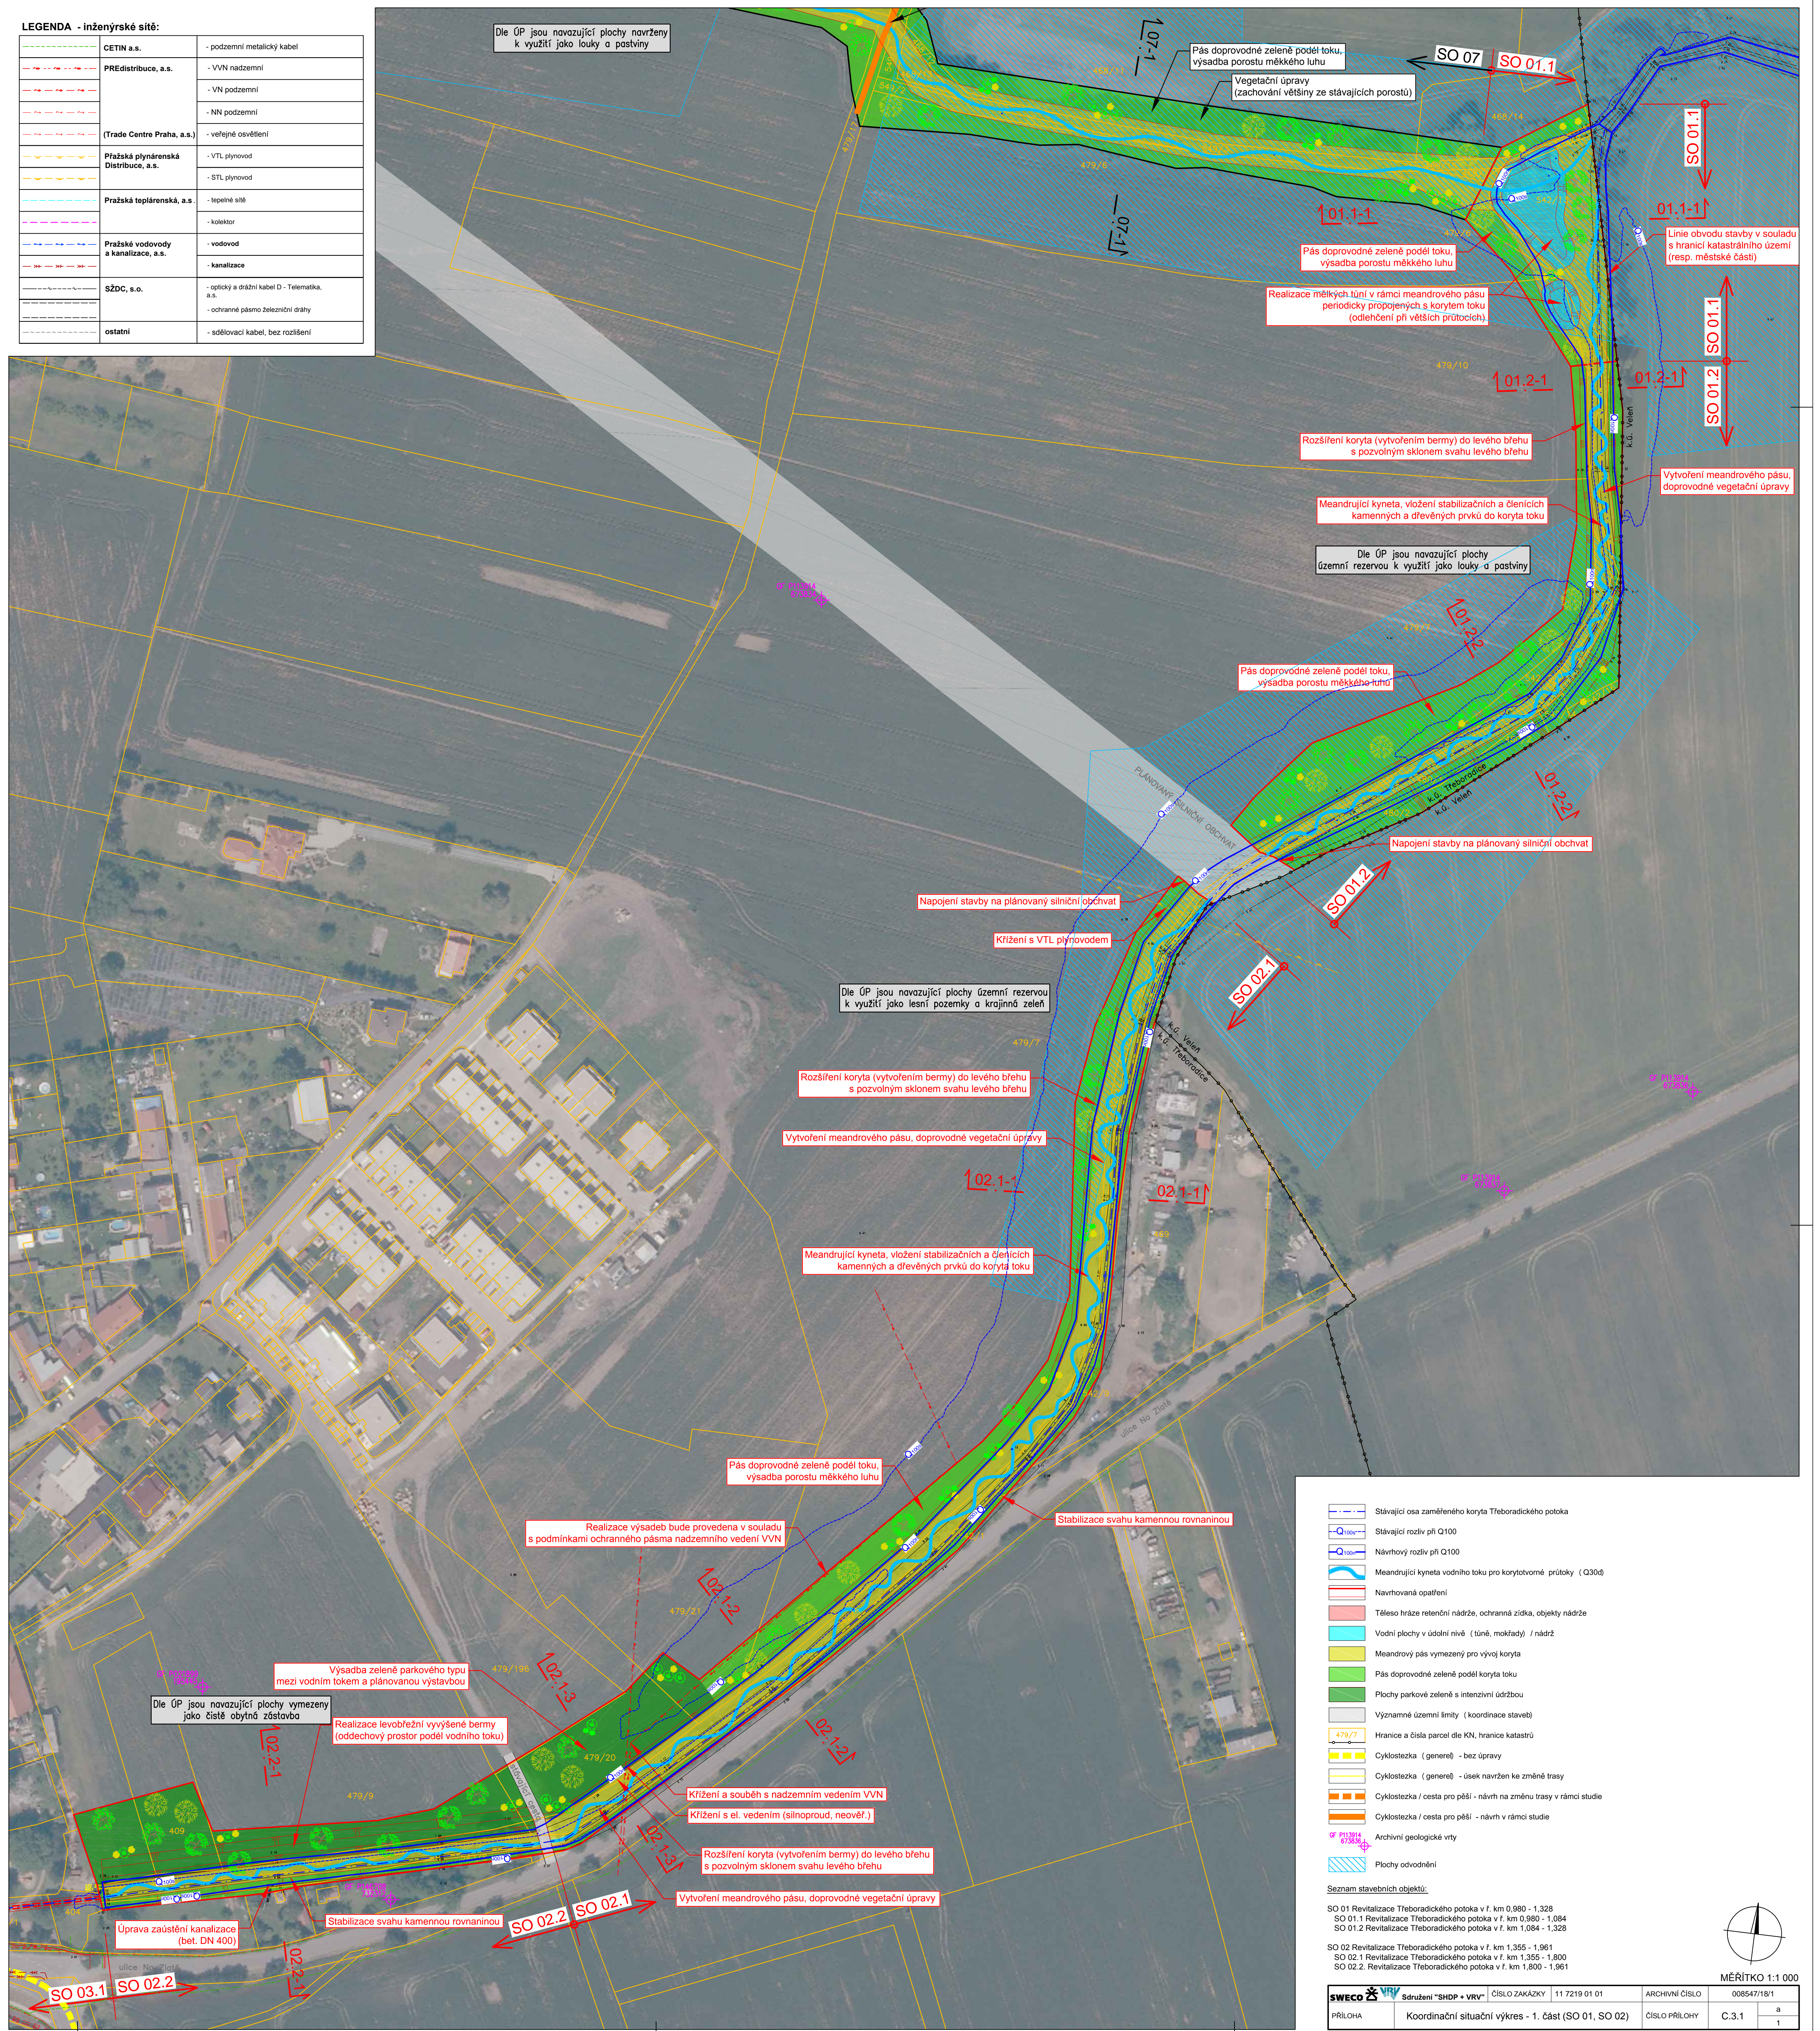

**LEGENDA - inženýrské sítě:**

- Stávající osa zaměřeného koryta Třeboradického potoka
- Stávající rozliv při Q100
- Návrhový rozliv při Q100
- Meandrující kyneta vodního toku pro korytovou průtoky (Q300)
- Navrhovaná opatření
- Těleso hrázce retenční nádrže, ochranná zátka, objekty nádrže
- Vodní plochy v údolní nivě (tůně, mokřady) / nádrž
- Meandrový pás vymezený pro vývoj koryta
- Pás doprovodné zeleně podél koryta toku
- Plochy parkové zeleně s intenzivní údržbou
- Významné územní limity (koordinace staveb)
- Hranice a čísla parcel dle KN, hranice katastrů
- Cyklostezka (generel) - bez úprav
- Cyklostezka (generel) - úsek navržen ke změně trasy
- Cyklostezka / cesta pro pěši - návrh na změnu trasy v rámci studie
- Cyklostezka / cesta pro pěši - návrh v rámci studie
- Archivní geologické vrty
- Plochy odvodnění

**Seznam stavebních objektů:**

- SO 01 Revitalizace Třeboradického potoka v ř. km 0,960 - 1,328
- SO 01.1 Revitalizace Třeboradického potoka v ř. km 0,960 - 1,084
- SO 01.2 Revitalizace Třeboradického potoka v ř. km 1,084 - 1,328
- SO 02 Revitalizace Třeboradického potoka v ř. km 1,355 - 1,961
- SO 02.1 Revitalizace Třeboradického potoka v ř. km 1,355 - 1,800
- SO 02.2 Revitalizace Třeboradického potoka v ř. km 1,800 - 1,961

**MĚŘÍTKO 1:1 000**

<b>SWECO VRV</b>	Sdružení "SHDP + VRV"	ČÍSLO ZAKÁZKY	11 7219 01 01	ARCHIVNÍ ČÍSLO	00854718/1
PŘÍLOHA	Koordináční situační výkres - 1. část (SO 01, SO 02)	ČÍSLO PŘÍLOHY	C.3.1	a	1