



MĚSTSKÁ ČÁST PRAHA 18
Úřad městské části
Odbor dopravy
Bechyňská 639
199 00 Praha 9 - Letňany



Č. J.: MC18 74470/2026 OD
SP. ZN.: MC18-S 1472/2026 OD
POČET STRAN: 2
POČET PŘÍLOH: 2

VYŘIZUJE: Bc. Barbora Brodská
TEL.: 284028177
E-MAIL: barbora.brodska@letnany.cz

DATUM: 17.08.2026

Opatření obecné povahy

Odbor dopravy Úřadu městské části Praha 18, Bechyňská 639, Praha 9 (dále jen „silniční správní úřad“), jako příslušný správní orgán podle § 124 odst. 6 zákona č. 361/2000 Sb., o provozu na pozemních komunikacích a o změnách některých zákonů (zákon o silničním provozu), ve znění pozdějších předpisů, a § 77 odst. 1 písm. c) zákona o silničním provozu, po projednání s dotčeným orgánem, kterým je Policie České republiky, Krajské ředitelství policie hl. m. Prahy – odbor služby dopravní policie, podle § 77 odst. 2 písm. b) a odst. 3 zákona o silničním provozu, na základě žádosti společnosti Manabau s.r.o., V Zákopech 534/3, 142 00 Praha 4, IČO 02716828, podané dne 29. 7. 2026,

vydává

podle § 77 odst. 5 zákona o silničním provozu a § 171 a násl. zákona č. 500/2004 Sb., správní řád, ve znění pozdějších předpisů,

opatření obecné povahy

stanovení přechodné úpravy provozu na místní komunikaci Schoellerova v Praze-Čakovicích

spočívající v umístění přechodného dopravního značení a zařízení na místní komunikaci Schoellerova v k. ú. Čakovice z důvodu obnovy povrchu, v termínu **od 26.08.2026 do 28.08.2026**, podle situace, která tvoří přílohu a nedílnou součást tohoto opatření obecné povahy.

Pro realizaci se stanoví tyto podmínky:

1. K navržené přechodné úpravě provozu vydala Policie České republiky, Krajské ředitelství policie hl. m. Prahy – odbor služby dopravní policie, souhlasné stanovisko č. j. KRPA-264900-2/ČJ-2026-0000DŽ.
2. Dopravní značení a zařízení bude umístěno v souladu s vyhláškou č. 294/2015 Sb., kterou se provádějí pravidla provozu na pozemních komunikacích, se zákonem o silničním provozu a s technickými podmínkami TP 65, TP 66 a TP 133.
3. Dopravní značení a zařízení musí být v reflexním provedení a v základní velikosti. Veškeré dopravní značení bude osazeno na odpovídajících nosičích. Jeho umístěním nesmí být narušeno vnímání dopravní situace ani ohrožena bezpečnost a plynulost silničního provozu.
4. Po celou dobu omezení musí být zajištěn bezpečný pohyb chodců a ostatních účastníků silničního provozu v dotčeném úseku komunikace.
5. Dopravní značení a zařízení bude osazeno bezprostředně před zahájením práce a po jejich ukončení bude neprodleně odstraněno.
6. Přechodná úprava provozu se stanoví na dobu nezbytně nutnou k provedení uvedených prací, nejdéle do 28. 8. 2026.



MĚSTSKÁ ČÁST PRAHA 18
Úřad městské části
Odbor dopravy
Bechyňská 639
199 00 Praha 9 – Letňany

7. Silniční správní úřad si vyhrazuje právo toto stanovení změnit, upravit, doplnit nebo zrušit, vyžádá-li si to veřejný zájem nebo bude-li dopravní značení umístěno v rozporu se stanovenými podmínkami.

Odůvodnění

Silniční správní úřad obdržel dne 29.07.2026 žádost společnosti Manabau s.r.o., V Zákopech 534/3, 142 00 Praha 4, IČO 02716828, o stanovení přechodné úpravy provozu na místní komunikaci Schoellerova v Praze-Čakovicích z důvodu obnovy povrchu. Navržená přechodná úprava provozu spočívá v dočasném umístění dopravního značení a zařízení k zabezpečení pracovního místa, zajištění bezpečnosti a plynulosti silničního provozu a bezpečného pohybu chodců v době provádění prací, tj. od 26.08.2026 do 28.08.2026. Návrh byl projednán s dotčeným orgánem Policie České republiky, Krajským ředitelstvím policie hl. m. Prahy – odborem služby dopravní policie, který vydal souhlasné stanovisko č. j. KRPA-264900-2/ČJ-2026-0000DŽ. Toto stanovisko bylo podkladem pro vydání opatření obecné povahy.

Vzhledem k povaze navrženého dopravního značení a zařízení, které upravuje provoz na pozemních komunikacích, stanovil silniční správní úřad přechodnou úpravu provozu opatřením obecné povahy podle § 77 odst. 5 zákona o silničním provozu. Doba jejího trvání byla omezena na dobu nezbytnou k provedení prací.

Poučení

Toto opatření obecné povahy nabývá účinnosti pátým dnem po dni vyvěšení veřejné vyhlášky.

Proti opatření obecné povahy nelze podat opravný prostředek.

Přezkum opatření obecné povahy je možný postupem podle § 101a a násl. zákona č. 150/2002 Sb., soudní řád správní, ve znění pozdějších předpisů.

„otisk úředního razítka“

Ing. Kristýna Šilhavá

Vedoucí odboru dopravy

„podepsáno elektronicky“

Obdrží:

Manabau s.r.o., V Zákopech 534/3, 142 00 Praha 4

Dotčený orgán:

Policie ČR, KŘ policie hl. m. Prahy – OSDP, Kongresová 2, Praha 4


Úřední deska:

ÚMČ Praha 18

ÚMČ Praha Čakovice

Na vědomí:

TSK hl. m. Prahy, Veletržní 1623/24, 170 00 Praha 7

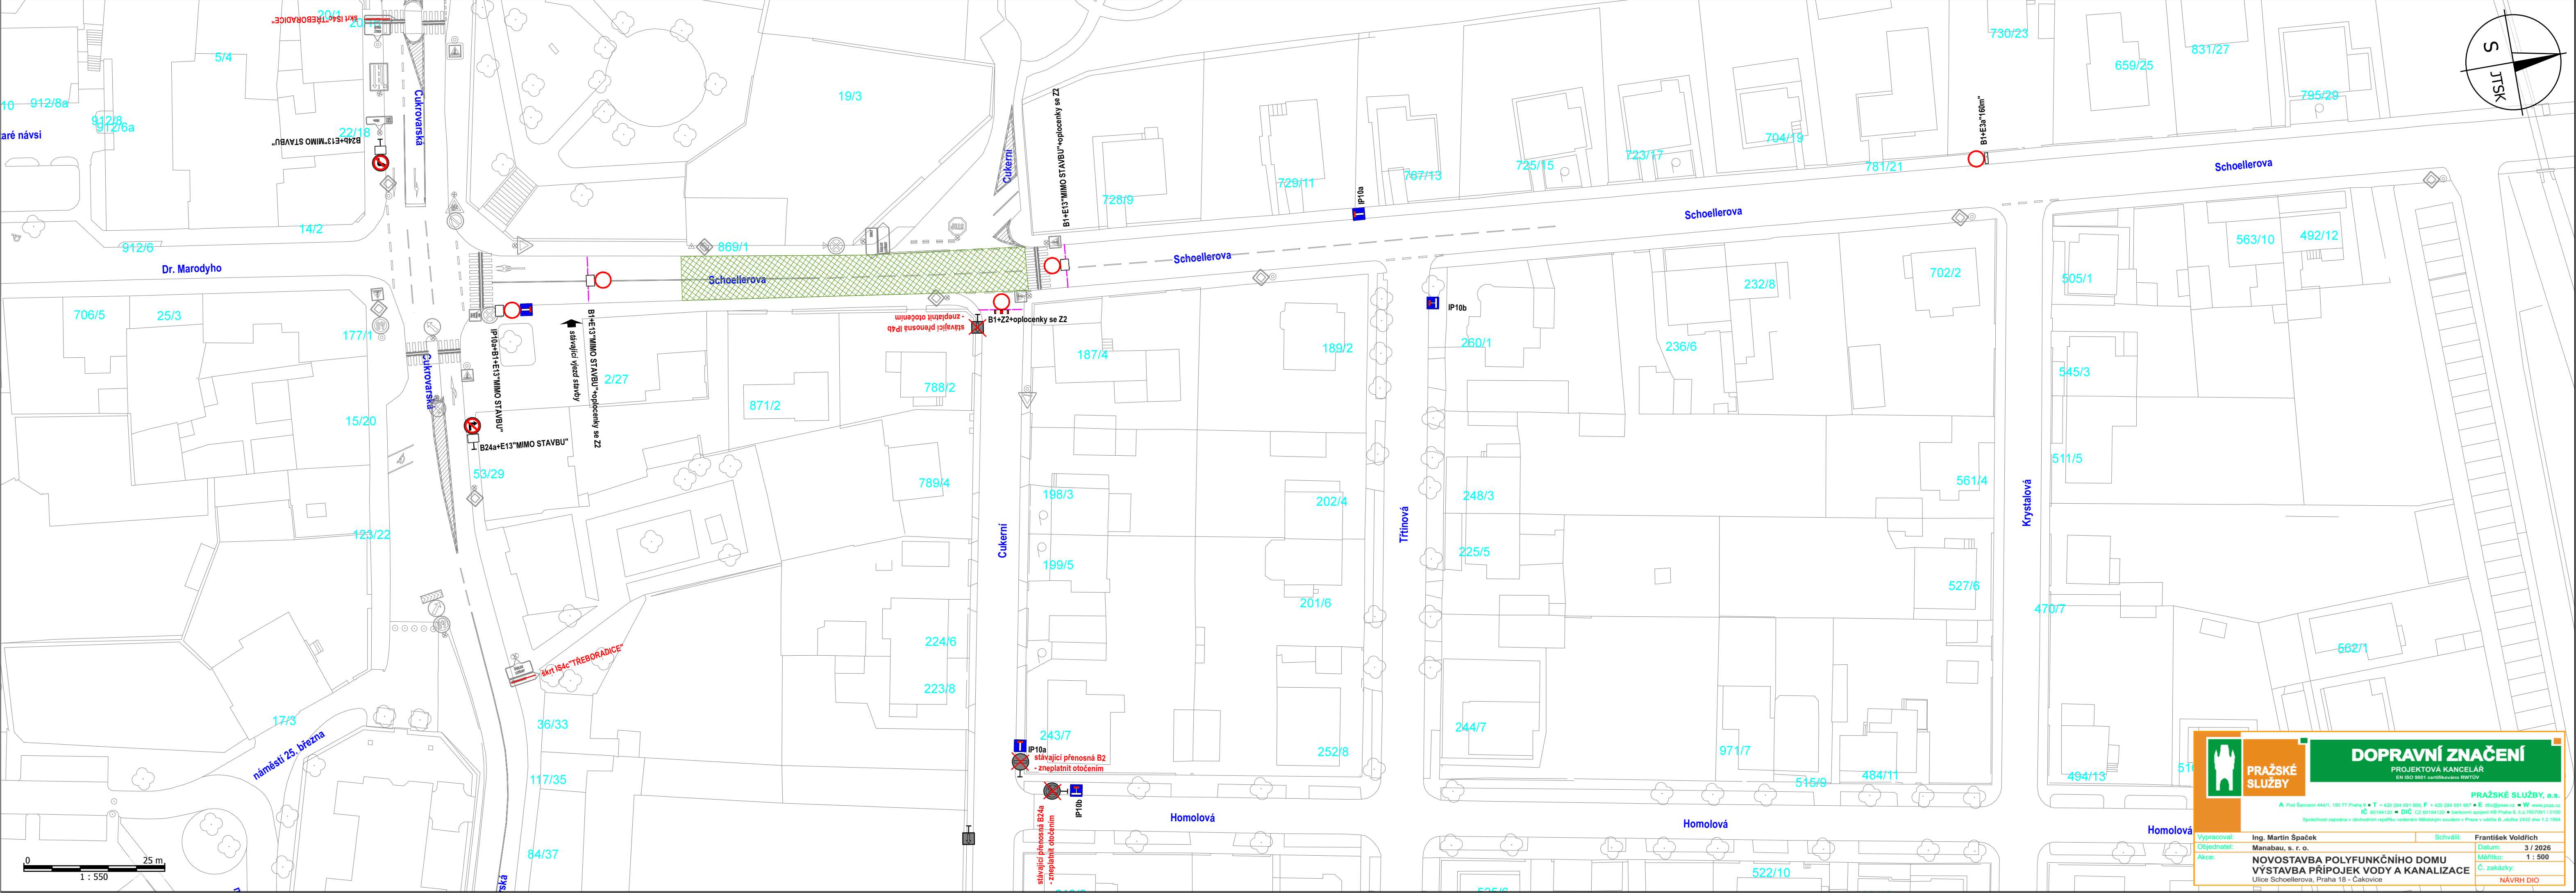



PRAŽSKÉ SLUŽBY

DOPRAVNÍ ZNAČENÍ

PROJEKTOVÁ KANCELÁŘ
EN ISO 9001 certifikováno RVTUV

PRAŽSKÉ SLUŽBY, a.s.
A Pod Šancemi 444/1, 180 77 Praha 8 • T + 420 284 091 660, F + 420 284 091 667 • E dsb@pras.cz • W www.pras.cz
IČ 60194120 • DIČ CZ 60194120 • bankovní spojení KB Praha 8, č.ú.607007091 / 0100
Společnost zapsaná v obchodním rejstříku vedeném Městským soudem v Praze v oddíle B, vložka 2432 dne 1.2.1994

Vypracoval:	Ing. Martin Špaček	Schválil:	František Voldřich
Objednatel:	Manabau, s. r. o.	Datum:	3 / 2026
Akce:	NOVOSTAVBA POLYFUNKČNÍHO DOMU VÝSTAVBA PŘÍPOJEK VODY A KANALIZACE Ulice Schoellerova, Praha 18 - Čakovice	Měřítka:	1 : 500
		Č. zakázky:	NÁVRH DIO

