



**MĚSTSKÁ ČÁST PRAHA 18**  
**Úřad městské části**  
**Odbor dopravy**  
**Bechyňská 639**  
**199 00 Praha 9 - Letňany**



Č. J.: MC18 29274/2026 OD  
SP. ZN.: MC18-S 616/2026 OD  
POČET STRAN: 3  
POČET PŘÍLOH: 2

VYŘIZUJE: Ing. Kristýna Šilhavá  
TEL.: 284028176  
E-MAIL: kristyna.silhava@letnany.cz

DATUM: 31.03.2026

### **Rozhodnutí o zvláštním užívání komunikace**

Úřad městské části Praha 18, Odbor dopravy ÚMČ Praha 18, Bechyňská 639, Praha 9 (dále OD P18) jako silniční správní úřad, příslušný podle § 40 zákona č. 13/1997 Sb., o pozemních komunikacích (ve znění platných předpisů) a dle ust. § 124 zákona č. 361/2000 Sb., o provozu na pozemních komunikacích a o změně některých zákonů, ve znění pozdějších předpisů (dále jen “zákon o silničním provozu”) a Vyhlášky č. 55/2000 Sb., Hl. m. Prahy, kterou se vydává Statut hl. m. Prahy (v platném znění) a podle ust. 19a, odst. 3, resp. odst. 4, písm. b) Zákona č. 13/1997 Sb., o pozemních komunikacích, na základě žádosti, kterou podala dne 30.03.2026 společnost **JEZL Elektro, s.r.o.**, Na Lužinách 157/1, Praha 5, IČ: 27137210 ve věci umístění přechodného dopravního značení a zařízení pro zvláštní užívání komunikace Dr. Marodyho, Cukrovarská a Nám. 25. března v k. ú. Čakovice z důvodu pokládky kabelů NN takto:

podle ustanovení § 25 Zákona č. 13/1997 Sb., o pozemních komunikacích (ve znění pozdějších předpisů) a § 40 Vyhlášky 104/1997 Sb., kterou se provádí Zákon č.13/1997 Sb., o pozemních komunikacích (ve znění pozdějších předpisů)

**povoluje zvláštní užívání komunikace Dr. Marodyho, Cukrovarská a Nám. 25. března v k. ú. Čakovice**

žadatelé, společnosti **JEZL Elektro, s.r.o.**, Na Lužinách 157/1, Praha 5, IČ: 27137210

Termín: 07.04.2026-12.05.2026

Z důvodu: pokládka kabelů NN

Opatření: omezení provozu dopravním značením a zařízením na komunikaci

Investor: PREdistribuce, a. s., Svornosti 3199/19a, Praha 5, IČ: 27376516

Odpovědný pracovník: Pavel Černý, 267 052 914

Dodavatel: JEZL Elektro, s.r.o, Na Lužinách 157/1, Praha 5, IČ: 27137210

Odpovědný pracovník: Ondřej Benek



**MĚSTSKÁ ČÁST PRAHA 18**  
**Úřad městské části**  
**Odbor dopravy**  
**Bechyňská 639**  
**199 00 Praha 9 – Letňany**

**Toto rozhodnutí se vydává za podmínek:**

- 1) Dopravní značení a zařízení komunikace v reflexním provedení dle Změny 1 ČSN 01 8020 zajistí žadatel a bude provedeno podle příložené situace odbornou firmou podle Zákona o provozu na pozemních komunikacích č.361/2000 Sb., Vyhlášky MDS č.294/2015 Sb., kterou se provádí pravidla provozu na pozemních komunikacích a úprava a řízení provozu na pozemních komunikacích.
- 2) K osazení dopravního značení a zařízení se vyjádřila Policie ČR, KŘ policie hl. m. Prahy – odbor služby dopravní policie souhlasným stanoviskem ze dne 31.03.2026 vydaným pod č. j.: KRPA-107004-2/ČJ-2026-0000DŽ-S/3 na situaci dopravního značení, které je jedním z dokladů tohoto řízení.
- 3) Instalace dopravního značení a zařízení bude provedena v souladu s TP 65, 66, 133. **Žadatel bude provádět denní kontrolu osazení DZ a případné nedostatky bude ihned odstraňovat.**
- 4) Po celou dobu trvání omezení části komunikace bude zachován dostatečný průjezd pro provozovatele dopravy, vozidla záchranného systému IZP a hasičský záchranný sbor.
- 5) Zhotovitel odpovídá za čistotu vozovky na výjezdech z lokality stavebních prací. V průběhu prací bude v ulici omezen pohyb automobilů, ale opatřeními bude zajištěna bezpečnost účastníků silničního provozu včetně chodců.
- 6) **Po ukončení uzavírky části komunikace, bude na výzvu stavebníka provedeno předání dotčených komunikací správcům dotčených komunikací.**
- 7) Majitelé přilehlých domů budou zhotovitelem informováni o průběhu prací a možnosti jejich provedení, nebudou omezeni ve vjezdu ani vchodu na pozemek.
- 8) **Dopravní značení B28 (Zákaz zastavení) bude instalováno neprodleně. Nejpozdější termín provedení prací včetně všech dokončovacích prací je 12.05.2026.**

**Při nesplnění některé z podmínek tohoto rozhodnutí je silniční správní úřad oprávněn na základě § 25 odst. 4, zákona č. 13/1997 Sb., o pozemních komunikacích (ve znění pozdějších předpisů) udělené povolení odejmout.**

**Odůvodnění**

OD P18 jako silniční správní úřad, příslušný podle § 40 zákona č. 13/1997 Sb., o pozemních komunikacích (ve znění platných předpisů) a dle ust. § 124 zákona o silničním provozu a Vyhlášky č. 55/2000 Sb., hl. m. Prahy, kterou se vydává Statut hl. m. Prahy, dle ustanovení § 77 odst. 2, zákona o silničním provozu, dle vyhlášky č. 294/2015 Sb., kterou se provádí zákon o silničním provozu a dle ust. § 19a, odst. 3, resp. odst. 4 písm. b) Zákona č. 13/1997 Sb. o pozemních komunikacích zahájil řízení na základě žádosti od společnosti společnost JEZL Elektro, s.r.o, Na Lužinách 157/1, Praha 5, IČ: 27137210 ve věci umístění přechodného dopravního značení a zařízení pro zvláštní užívání komunikace Dr. Marodyho, Cukrovarská a Nám. 25. března v k. ú. Čakovice z důvodu pokládky kabelů NN v 07.04.2026-12.05.2026. K osazení dopravního značení a zařízení se vyjádřila Policie ČR, KŘ policie hl. m. Prahy – odbor služby dopravní policie souhlasným stanoviskem ze dne 31.03.2026 vydaným pod č. j.: KRPA-107004-2/ČJ-2026-0000DŽ-S/3. S pracemi souhlasil správce komunikací MČ Praha Čakovice svým stanoviskem ze dne 31.3.2026.



**MĚSTSKÁ ČÁST PRAHA 18**  
**Úřad městské části**  
**Odbor dopravy**  
**Bechyňská 639**  
**199 00 Praha 9 – Letňany**

---

### **Poučení účastníků**

Proti tomuto rozhodnutí může účastník řízení podat podle ustanovení § 81 a 82 správního řádu odvolání, ve kterém se uvede, v jakém rozsahu se rozhodnutí napadá a dále namítaný rozpor s právními předpisy nebo nesprávnost rozhodnutí, nebo řízení, jež mu předcházelo, ve lhůtě 15 dnů ode dne jeho oznámení k Odboru pozemních komunikací a drah Magistrátu hl. m. Prahy, podáním učiněným u zdejšího OD P 18. Odvolání se podává v potřebném počtu stejnopisů.

Nepodá-li účastník potřebný počet stejnopisů, vyhotoví je na jeho náklady Úřad městské části Praha 18. Odvolání proti tomuto rozhodnutí nemá dle § 24 zák. 13/1997 Sb., o pozemních komunikacích odkladný účinek. Odvolání jen proti odůvodnění rozhodnutí je nepřípustné.

Vydání tohoto rozhodnutí podléhá správnímu poplatku dle zákona č. 634/2004 Sb., o správních poplatcích, ve znění pozdějších předpisů, a dle položky 36 písm. a) sazebníku správních poplatků. Správní poplatek je splatný před vydáním rozhodnutí, a to v pokladně Úřadu městské části Praha 18, Bechyňská 639, Praha – Letňany, v souladu s § 6 odst. 1 uvedeného zákona.

**Správní poplatek: Kč 500,-**

*„otisk úředního razítka“*

Ing. Kristýna Šilhavá  
vedoucí odboru dopravy  
*„podepsáno elektronicky“*

#### Obdrží:

JEZL Elektro, s.r.o, Na Lužinách 157/1, Praha 5


#### Dotčený orgán:

Policie ČR, KŘ policie hl. m. Prahy – OSDP, Kongresová 2, Praha 4

#### Úřední deska:

ÚMČ Praha 18

ÚMČ Praha Čakovice

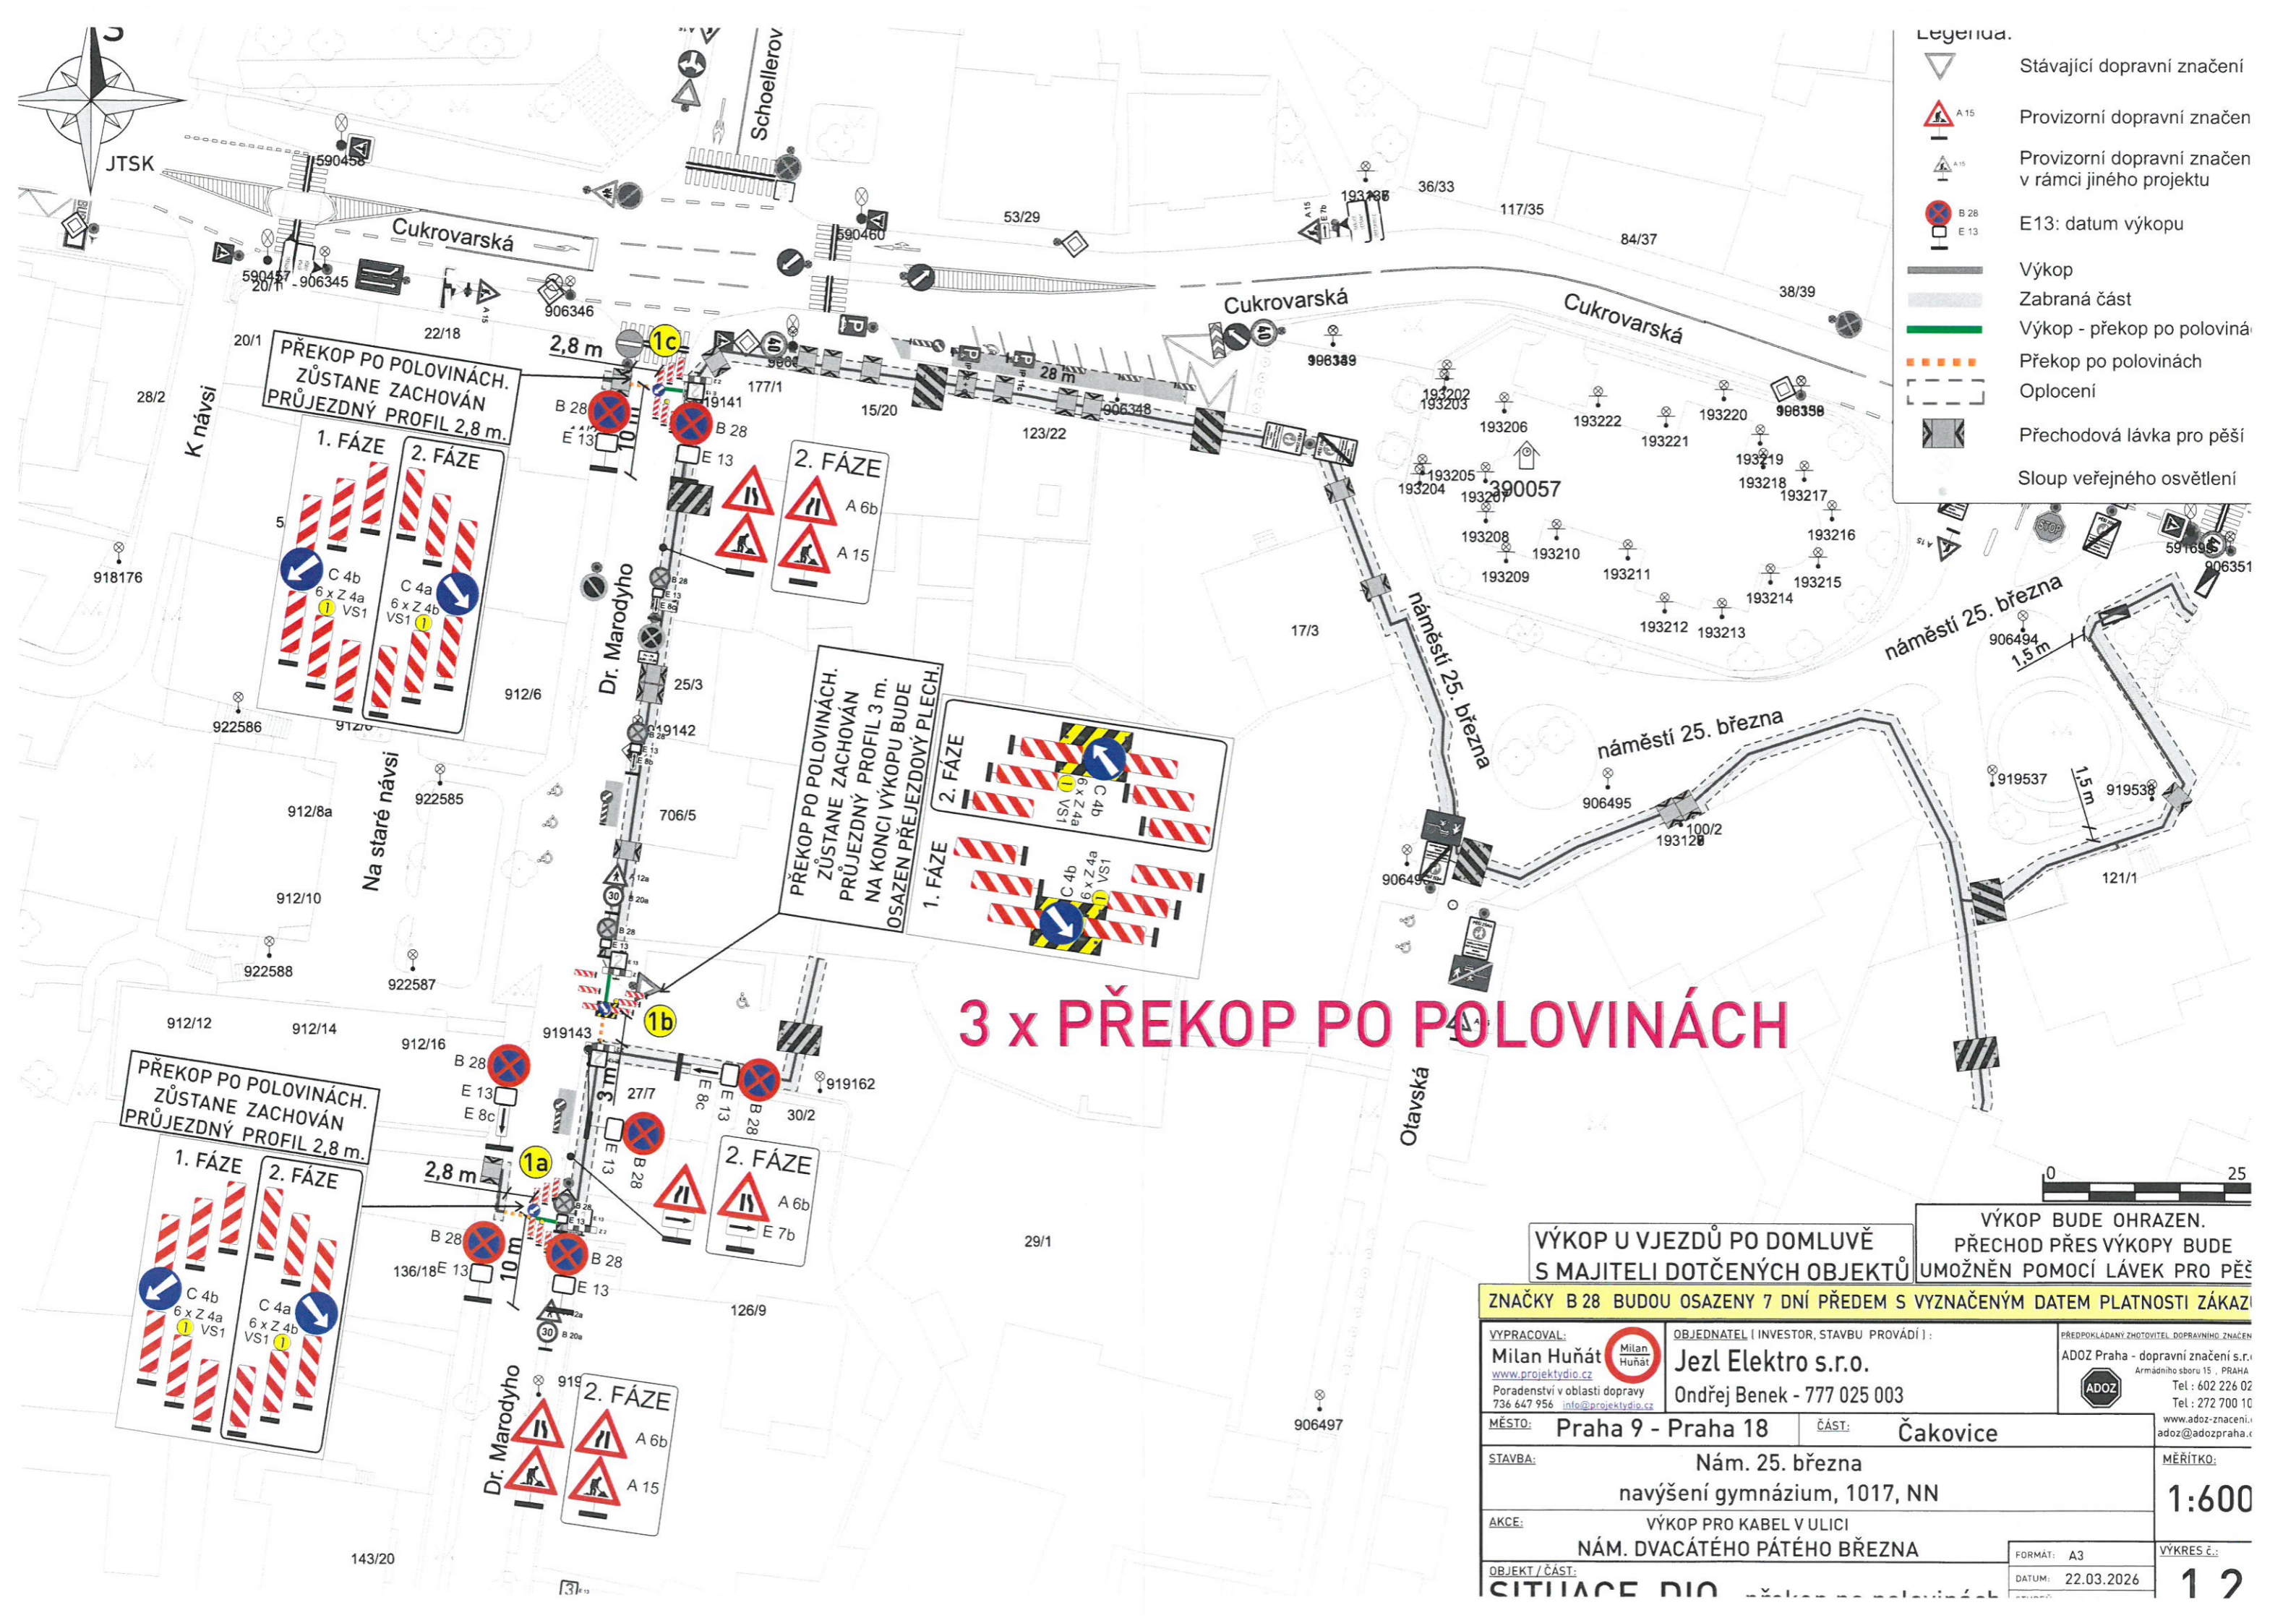

- Legenda.**
- Stávající dopravní značení
  - Provizorní dopravní značení
  - Provizorní dopravní značení v rámci jiného projektu
  - E13: datum výkopu
  - Výkop
  - Zabraná část
  - Výkop - překop po polovinách
  - Překop po polovinách
  - Oplotení
  - Přechodová lávka pro pěší
  - Sloup veřejného osvětlení


# 3 x PŘEKOP PO POLOVINÁCH

**VÝKOP U VJEZDŮ PO DOMLUVĚ S MAJITELI DOTČENÝCH OBJEKTŮ**

**VÝKOP BUDE OHRAZEN. PŘECHOD PŘES VÝKOPY BUDE UMOŽNĚN POMOCÍ LÁVEK PRO PĚŠÁKY**

ZNAČKY B 28 BUDOU OSAZENY 7 DNÍ PŘEDEM S VYZNAČENÝM DATUM PLATNOSTI ZÁKAZI

VYPRACOVAL: <b>Milan Huňát</b> <a href="http://www.projektydio.cz">www.projektydio.cz</a> Poradenství v oblasti dopravy 736 647 956 info@projektydio.cz	OBJEDNATEL (INVESTOR, STAVBU PROVÁDÍ): <b>Jezl Elektro s.r.o.</b> Ondřej Benek - 777 025 003	PŘEDPOKLÁDANÝ ZHOTOVITEL DOPRAVNÍHO ZNAČENÍ: <b>ADOZ Praha - dopravní značení s.r.o.</b> Armádního sboru 15, PRAHA Tel: 602 226 02 Tel: 272 700 10 www.adoz-znaceni.cz adoz@adozpraha.cz
MĚSTO: <b>Praha 9 - Praha 18</b>	ČÁST: <b>Čakovice</b>	MĚŘÍTKO: <b>1:600</b>
STAVBA: <b>Nám. 25. března navýšení gymnázium, 1017, NN</b>		VÝKRES Č.: <b>1 2</b>
AKCE: <b>VÝKOP PRO KABEL V ULICI NÁM. DVACÁTÉHO PÁTÉHO BŘEZNA</b>		FORMÁT: <b>A3</b>
OBJEKT / ČÁST: <b>SITUAČNÍ DOKUMENTACE</b>		DATUM: <b>22.03.2026</b>

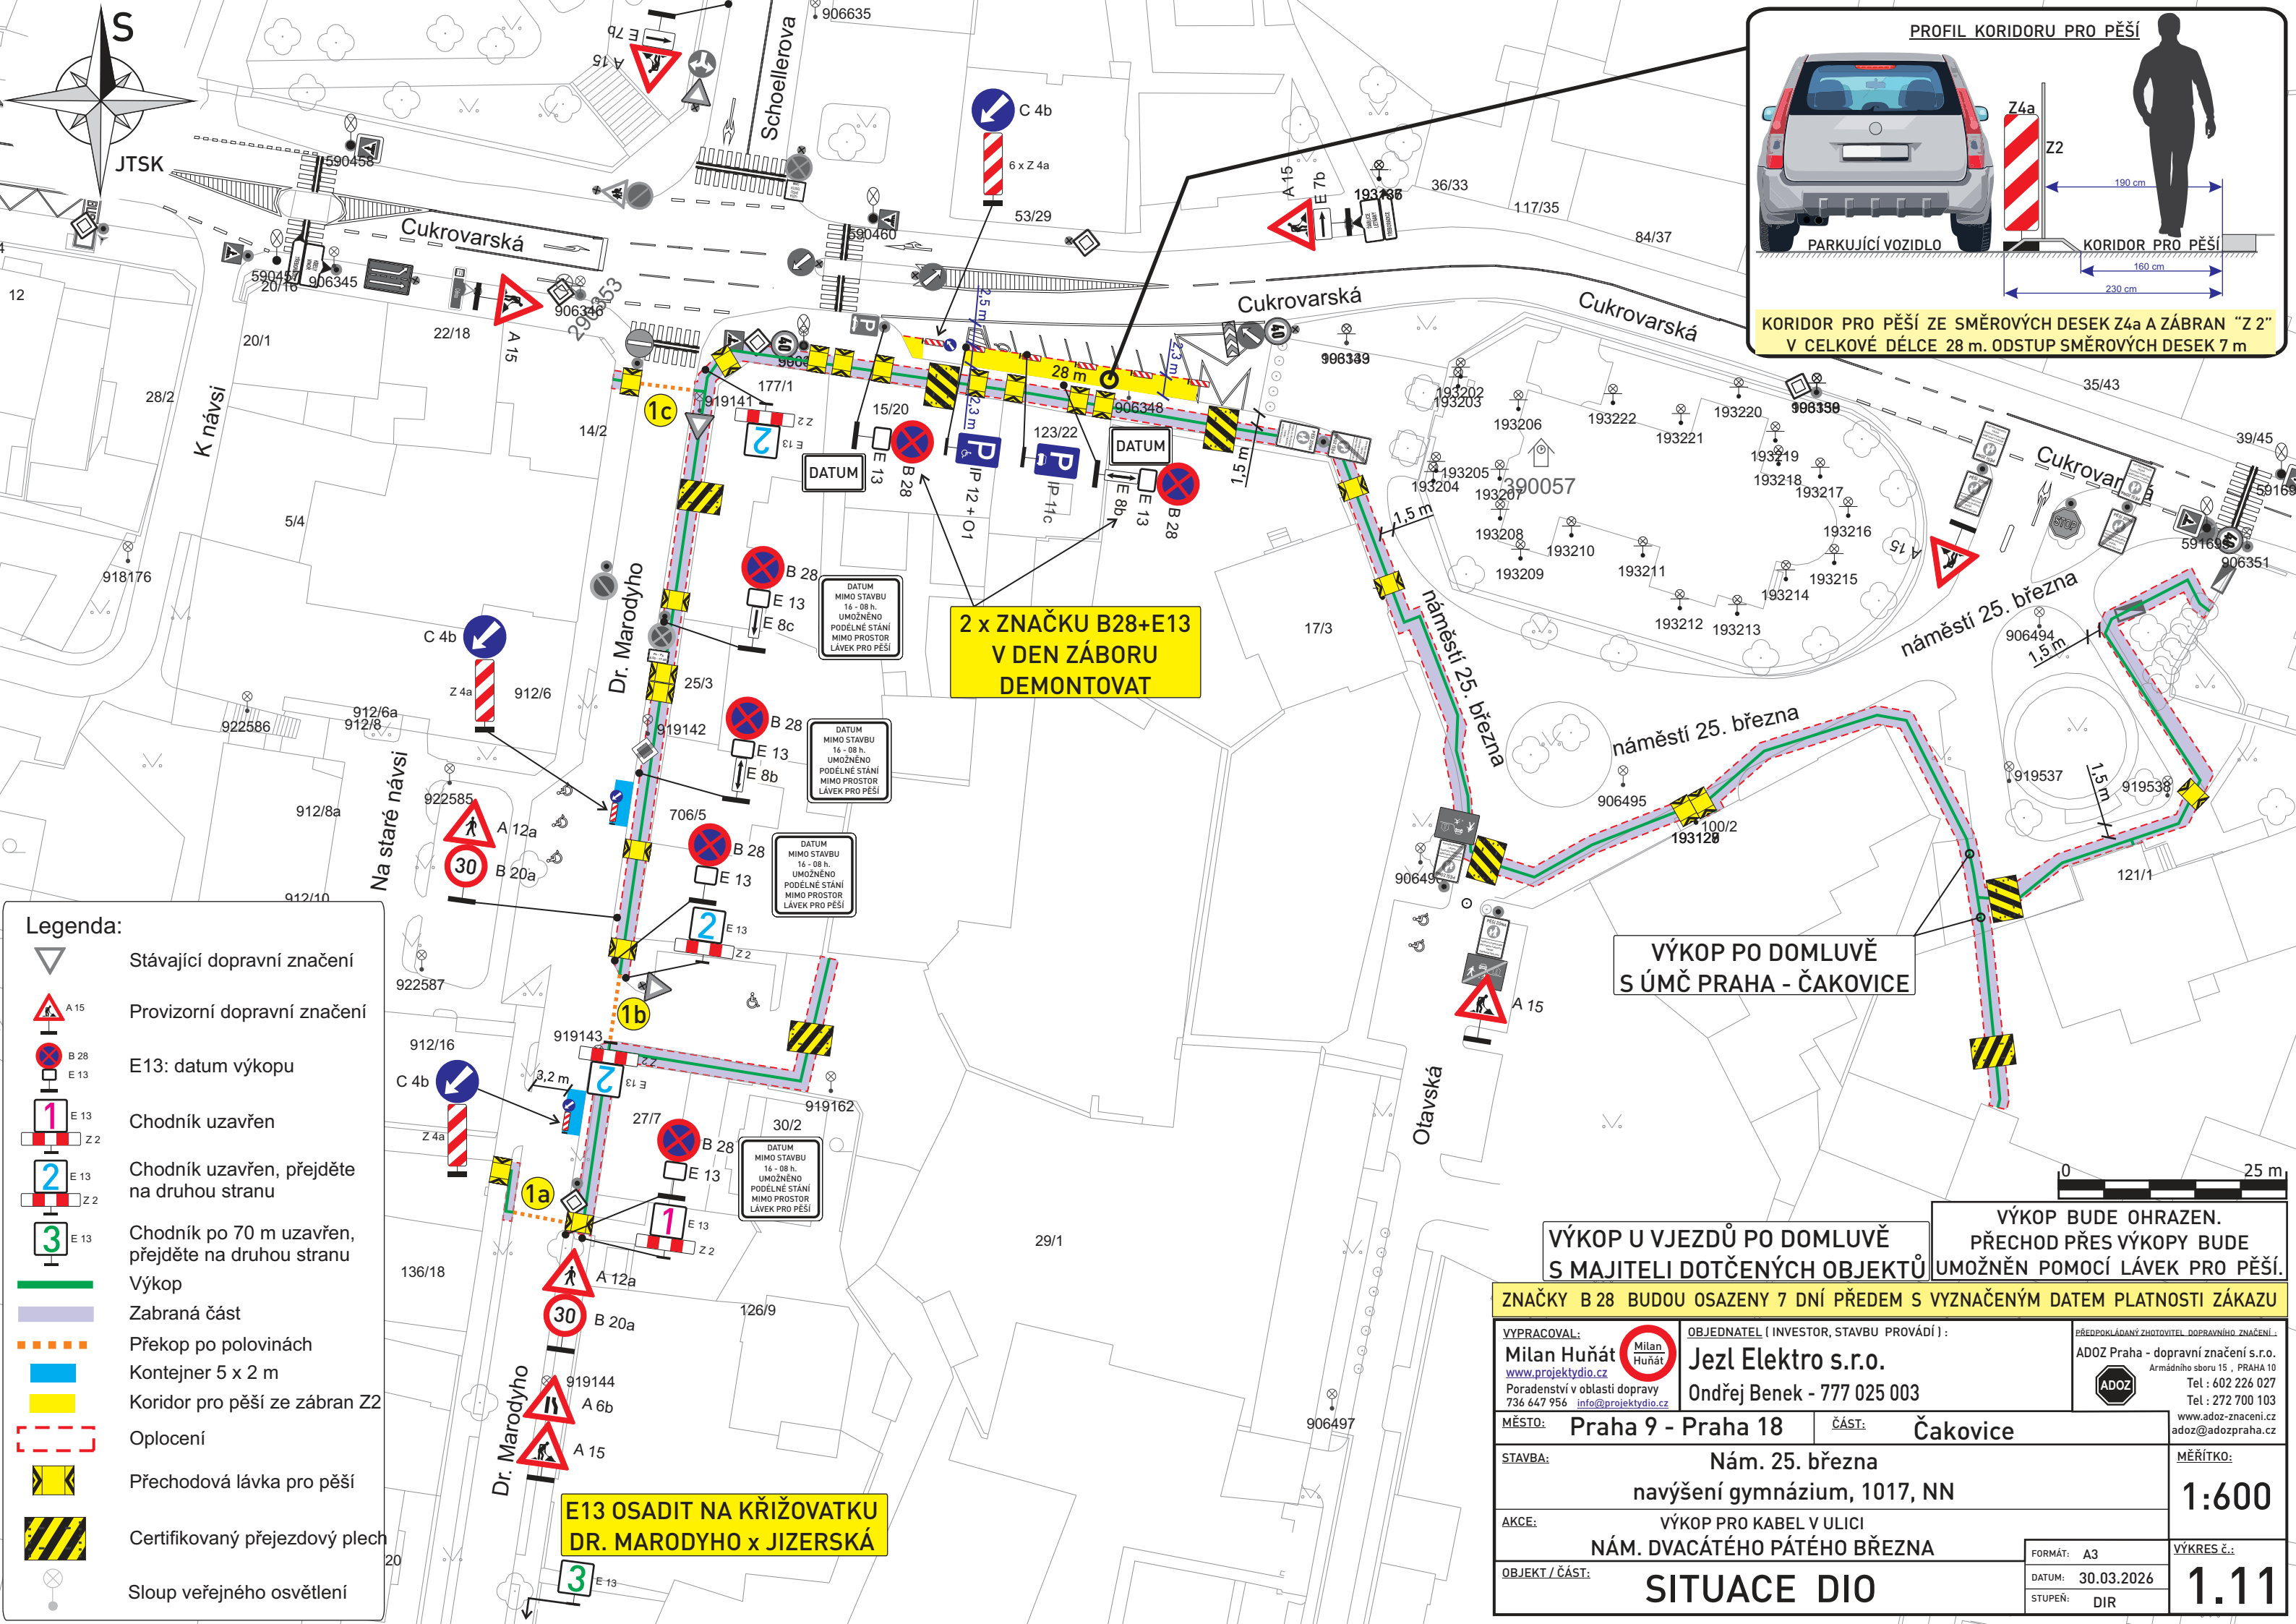

**2 x ZNAČKU B28+E13 V DEN ZÁBORU DEMONTOVAT**

**E13 OSADIT NA KŘÍŽOVATKU DR. MARODYHO x JIZERSKÁ**

**VÝKOP PO DOMLUVĚ S ÚMČ PRAHA - ČAKOVICE**

**VÝKOP U VJEZDŮ PO DOMLUVĚ S MAJITELI DOTČENÝCH OBJEKTŮ**

**VÝKOP BUDE OHRAZEN. PŘECHOD PŘES VÝKOPY BUDE UMOŽNĚN POMOCÍ LÁVEK PRO PĚŠÍ.**

**ZNAČKY B 28 BUDOU OSAZENY 7 DNÍ PŘEDEM S VYZNAČENÝM DATUM PLATNOSTI ZÁKAZU**

<b>VYPRACOVAL:</b> Milan Huňát <a href="http://www.projektydio.cz">www.projektydio.cz</a> Poradenství v oblasti dopravy 736 647 956 info@projektydio.cz	<b>OBJEDNATEL (INVESTOR, STAVBU PROVÁDÍ):</b> Jezl Elektro s.r.o. Ondřej Benek - 777 025 003	<b>PŘEDPOKLÁDANÝ ZHOTOVITEL DOPRAVNÍHO ZNAČENÍ:</b> ADOZ Praha - dopravní značení s.r.o. Armádního sboru 15, PRAHA 10 Tel: 602 226 027 Tel: 272 700 103 www.adoz-znaceni.cz adoz@adozpraha.cz
<b>MĚSTO:</b> Praha 9 - Praha 18	<b>ČÁST:</b> Čakovice	<b>MĚŘÍTKO:</b> <b>1:600</b>
<b>STAVBA:</b> Nám. 25. března navýšení gymnázium, 1017, NN	<b>AKCE:</b> VÝKOP PRO KABEL V ULICI NÁM. DVACÁTÉHO PÁTÉHO BŘEZNA	<b>VÝKRES Č.:</b> <b>1.11</b>
<b>OBJEKT / ČÁST:</b>	<b>SITUACE DIO</b>	<b>FORMÁT:</b> A3 <b>DATUM:</b> 30.03.2026 <b>STUPEŇ:</b> DIR

- Legenda:**
- Stávající dopravní značení
  - Provizorní dopravní značení
  - E13: datum výkopu
  - Chodník uzavřen
  - Chodník uzavřen, přejděte na druhou stranu
  - Chodník po 70 m uzavřen, přejděte na druhou stranu
  - Výkop
  - Zabraná část
  - Překop po polovinách
  - Kontejner 5 x 2 m
  - Koridor pro pěší ze zábran Z2
  - Oplocení
  - Přečtová lávka pro pěší
  - Certifikovaný přejezdový plech
  - Sloup veřejného osvětlení