



**MĚSTSKÁ ČÁST PRAHA 18**  
**Úřad městské části**  
**Odbor dopravy**  
**Bechyňská 639**  
**199 00 Praha 9 - Letňany**



Č. J.: MC18 29267/2026 OD  
SP. ZN.: MC18-S 616/2026 OD  
POČET STRAN: 3  
POČET PŘÍLOH: 2

VYŘIZUJE: Ing. Kristýna Šilhavá  
TEL.: 284028176  
E-MAIL: kristyna.silhava@letnany.cz

DATUM: 31.03.2026

### **Opatření obecné povahy**

Odbor dopravy ÚMČ Praha 18, Bechyňská 639, Praha 9 (dále OD P18) jako silniční správní úřad, příslušný podle § 40 zákona č. 13/1997 Sb., o pozemních komunikacích (ve znění platných předpisů) a dle ust. § 124 zákona č. 361/2000 Sb., o provozu na pozemních komunikacích a o změně některých zákonů, ve znění pozdějších předpisů (dále jen "zákon o silničním provozu") dle ust. § 77 zákona o silničním provozu a vyhlášky č. 294/2015 Sb., kterou se provádí zákon o silničním provozu a Vyhlášky č. 55/2000 Sb., hl. m. Prahy, kterou se vydává Statut hl. m. Prahy a dle ust. § 19a, odst. 3, resp. odst. 4, písm. b) Zákona č. 13/1997 Sb., o pozemních komunikacích, na základě žádosti, kterou podala dne 30.03.2026 společnost **JEZL Elektro, s.r.o.**, Na Lužinách 157/1, Praha 5, IČ: 27137210 ve věci umístění přechodného dopravního značení a zařízení pro zvláštní užívání komunikace Dr. Marodyho, Cukrovarská a Nám. 25. března v k. ú. Čakovice, se souhlasným stanoviskem Policie ČR, KŘ Policie hl. m. Prahy – odbor služby dopravní policie, ze dne 31.03.2026 vydaným pod č. j.: KRPA-107004-2/ČJ-2026-0000DŽ-S/3

### **vydává**

podle ustanovení § 77 odst. 4, zákona č. 361/2000 Sb., zákona o silničním provozu a vyhlášky č. 294/2015 Sb., kterou se provádí zákon o silničním provozu a dle ust. § 19a, odst. 3, resp. odst. 4, písm. b) Zákona č. 13/1997 Sb., o pozemních komunikacích

### **opatření obecné povahy -**

**stanovení přechodné úpravy provozu na komunikaci Dr. Marodyho, Cukrovarská a Nám. 25. března v k. ú. Čakovice**

spočívající umístění přechodného DZ a zařízení pro zvláštní užívání komunikace Dr. Marodyho, Cukrovarská a Nám. 25. března v k. ú. Čakovice z důvodu výkopů pro nové kabely NN v termínu **07.04.2026-12.05.2026** dle přiložené situace, která je nedílnou součástí tohoto stanovení, za níže uvedených podmínek pro jejich realizaci:

1. K osazení dopravního značení a zařízení se vyjádřila Policie ČR, KŘ policie hl. m. Prahy – odbor služby dopravní policie souhlasným stanoviskem ze dne 31.03.2026 vydaným pod č. j.: KRPA-



**MĚSTSKÁ ČÁST PRAHA 18**  
**Úřad městské části**  
**Odbor dopravy**  
**Bechyňská 639**  
**199 00 Praha 9 – Letňany**

107004-2/ČJ-2026-0000DŽ-S/3 na situaci dopravního značení, které je jedním z dokladů tohoto řízení.

2. Instalace dopravního značení a zařízení bude provedena v souladu s TP 65, 66, 133, s Vyhláškou č. 294/2015 Sb. a v souladu se zák. 361/2000 Sb., o provozu na pozemních komunikacích (ve znění pozdějších zákonů).
3. Dopravní značení a zařízení musí být v reflexním provedení v základní velikosti. Veškeré dopravní značení bude osazeno na odpovídajících nosičích. Umístěním dopravního značení nesmí být narušeno vnímání dopravní situace na komunikacích.
4. OD P18 si vyhrazuje právo toto stanovení místní úpravy provozu na pozemních komunikacích změnit, upravit, doplnit, popřípadě zrušit, bude-li si to vyžadovat veřejný zájem nebo v případě, že dopravní značení bude umístěno v rozporu se stanovenými podmínkami.
5. Instalace dopravního značení bude provedena v termínu 07.04.2026-12.05.2026, **dopravní značení B28 (Zákaz zastavení) bude instalováno neprodleně.**

#### **Odůvodnění**

OD P18 jako silniční správní úřad, příslušný podle § 40 zákona č. 13/1997 Sb., o pozemních komunikacích (ve znění platných předpisů) a dle ust. § 124 zákona o silničním provozu dle ust. § 77 zákona o silničním provozu a vyhlášky č. 294/2015 Sb., kterou se provádí zákon o silničním provozu a Vyhlášky č. 55/2000 Sb., hl. m. Prahy, kterou se vydává Statut hl. m. Prahy podle ust. § 19a, odst. 3, resp. odst. 4, písm. b) Zákona č. 13/1997 Sb., o pozemních komunikacích, zahájil řízení, na základě žádosti, kterou podala dne 30.03.2026 společnost JEZL Elektro, s.r.o, Na Lužinách 157/1, Praha 5, IČ: 27137210 ve věci umístění přechodného dopravního značení a zařízení pro zvláštní užívání komunikace Dr. Marodyho, Cukrovarská a Nám. 25. března v k. ú. Čakovice z důvodu pokládky kabelů NN v termínu 07.04.2026-12.05.2026.

K osazení dopravního značení a zařízení se vyjádřila Policie ČR, KŘ policie hl. m. Prahy – odbor služby dopravní policie souhlasným stanoviskem ze dne 31.03.2026 vydaným pod č. j.: KRPA-107004-2/ČJ-2026-0000DŽ-S/3. S pracemi souhlasil správce komunikací MČ Praha Čakovice svým stanoviskem ze dne 31.3.2026.

#### **Poučení o opravném prostředku**

Toto opatření obecné povahy dle ust. § 77, odst. 4 zákona o silničním provozu a dle ust. § 19a, odst. 3 Zákona č. 13/1997 Sb., o pozemních komunikacích (ve znění pozdějších předpisů) nabývá účinnosti dnem vyvěšení. Ve smyslu ust. § 173 odst. 2, zák. 500/2004 Sb., správního řádu, ve znění pozdějších předpisů, proti opatření obecné povahy nelze podat žádný opravný prostředek. Ve smyslu ust. § 101 a násl. „soudního řádu správního“ je možný přezkum u soudu.

*„otisk úředního razítka“*

Ing. Kristýna Šilhavá  
Vedoucí odboru dopravy  
*„podepsáno elektronicky“*



**MĚSTSKÁ ČÁST PRAHA 18**  
**Odbor dopravy**  
**Bechyňská 639**  
**199 00 Praha 9 - Letňany**

Obdrží:

JEZL Elektro, s.r.o, Na Lužinách 157/1, Praha 5


Dotčený orgán:









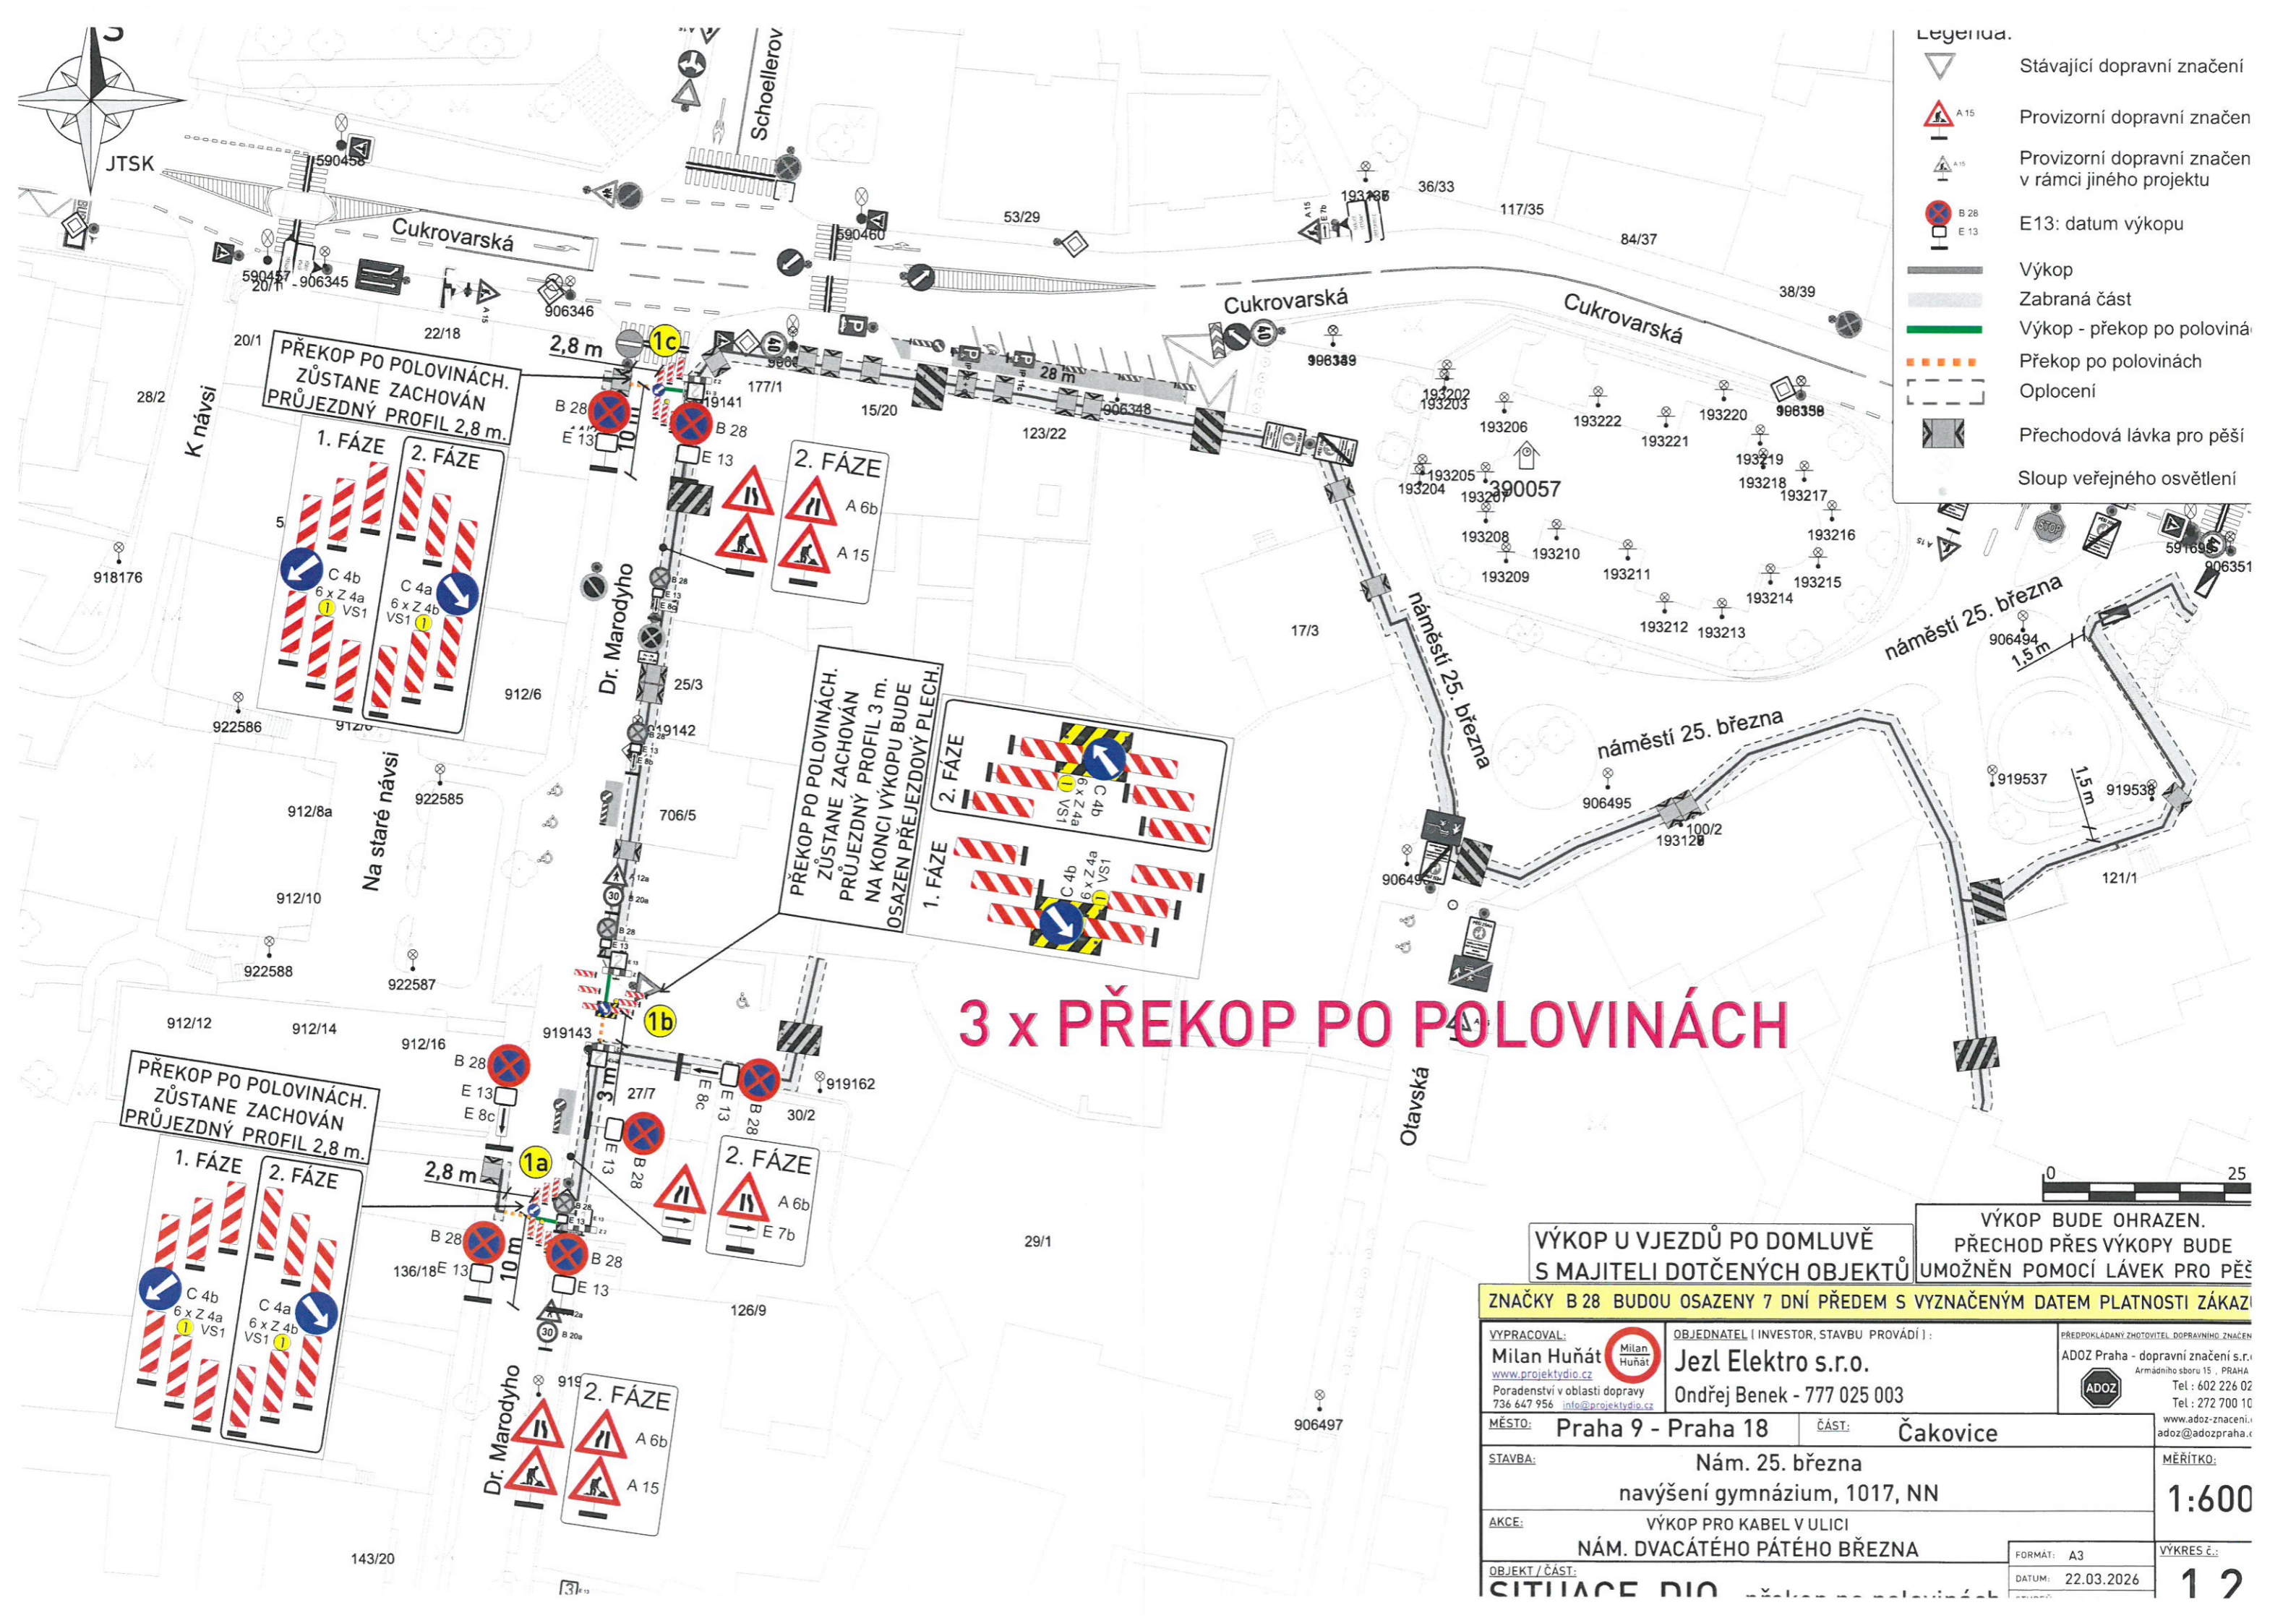

Policie ČR, KŘ policie hl. m. Prahy – OSDP, Kongresová 2, Praha 4

Úřední deska:

ÚMČ Praha 18

ÚMČ Praha Čakovice



- Legenda.**
-  Stávající dopravní značení
  -  Provizorní dopravní značení
  -  Provizorní dopravní značení v rámci jiného projektu
  -  E13: datum výkopu
  -  Výkop
  -  Zabraná část
  -  Výkop - překop po polovinách
  -  Překop po polovinách
  -  Oplotení
  -  Přechodová lávka pro pěší
  -  Sloup veřejného osvětlení

# 3 x PŘEKOP PO POLOVINÁCH

**VÝKOP U VJEZDŮ PO DOMLUVĚ S MAJITELI DOTČENÝCH OBJEKTŮ**  
**VÝKOP BUDE OHRAZEN. PŘECHOD PŘES VÝKOPY BUDE UMOŽNĚN POMOCÍ LÁVEK PRO PĚŠÁKY**

ZNAČKY B 28 BUDOU OSAZENY 7 DNÍ PŘEDEM S VYZNAČENÝM DATUM PLATNOSTI ZÁKAZNÍKŮ

VYPRACOVAL: <b>Milan Huňát</b> <a href="http://www.projektydio.cz">www.projektydio.cz</a> Poradenství v oblasti dopravy 736 647 956 info@projektydio.cz	OBJEDNATEL (INVESTOR, STAVBU PROVÁDÍ): <b>Jezl Elektro s.r.o.</b> Ondřej Benek - 777 025 003	PŘEDPOKLÁDANÝ ZHOTOVITEL DOPRAVNÍHO ZNAČENÍ: <b>ADOZ Praha - dopravní značení s.r.o.</b> Armádního sboru 15, PRAHA Tel: 602 226 02 Tel: 272 700 10 www.adoz-znaceni.cz adoz@adozpraha.cz
MĚSTO: <b>Praha 9 - Praha 18</b>	ČÁST: <b>Čakovice</b>	MĚŘÍTKO: <b>1:600</b>
STAVBA: <b>Nám. 25. března navýšení gymnázium, 1017, NN</b>		VÝKRES Č.: <b>1 2</b>
AKCE: <b>VÝKOP PRO KABEL V ULICI NÁM. DVACÁTÉHO PÁTÉHO BŘEZNA</b>		FORMÁT: A3
OBJEKT / ČÁST: <b>SITUAČNÍ DOKUMENTACE</b>		DATUM: 22.03.2026

