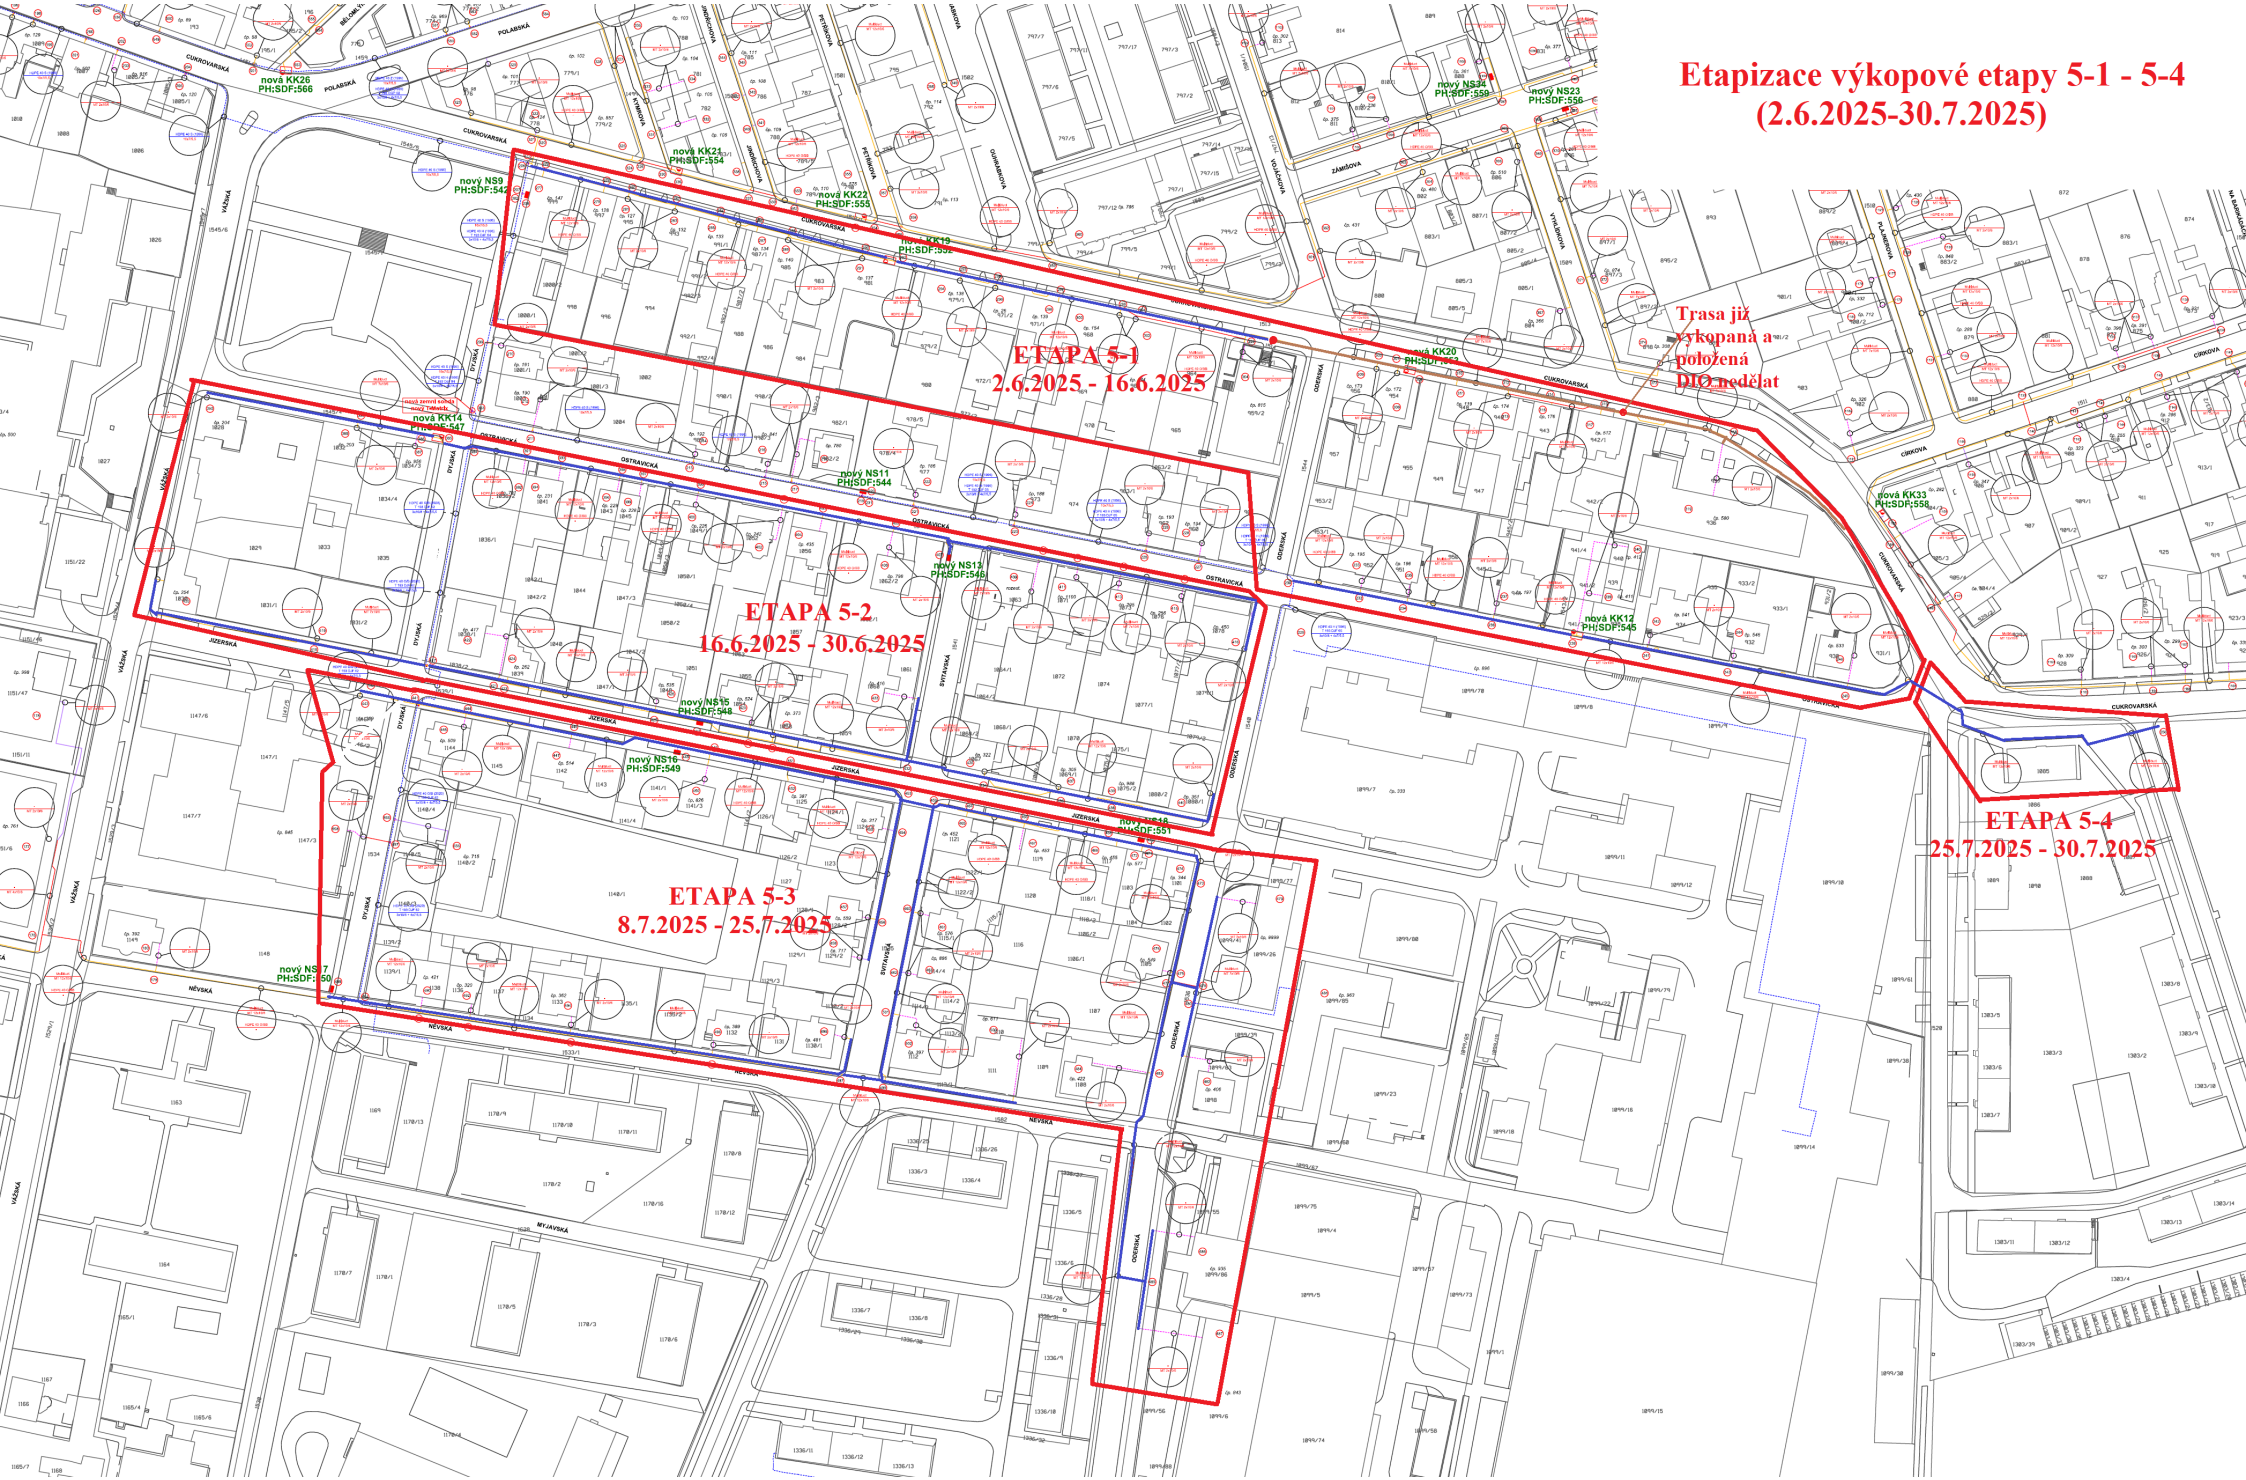Etapizace výkopové etapy 5-1 - 5-4 (2.6.2025-30.7.2025)