



MĚSTSKÁ ČÁST PRAHA 18
Úřad městské části
Odbor dopravy
Bechyňská 639
199 00 Praha 9 - Letňany



Č. J.: MC18 37731/2026 OD
SP. ZN.: MC18-S 741/2026 OD
POČET STRAN: 2
POČET PŘÍLOH: 3

VYŘIZUJE: Bc. Barbora Brodská
TEL.: 284028177
E-MAIL: barbora.brodska@letnany.cz

DATUM: 22.04.2026

Opatření obecné povahy

Odbor dopravy ÚMČ Praha 18, Bechyňská 639, Praha 9 (dále OD P18) jako silniční správní úřad, příslušný podle § 40 zákona č. 13/1997 Sb., o pozemních komunikacích (ve znění platných předpisů) a dle ust. § 124 zákona č. 361/2000 Sb., o provozu na pozemních komunikacích a o změně některých zákonů, ve znění pozdějších předpisů (dále jen "zákon o silničním provozu") dle ust. § 77 zákona o silničním provozu a vyhlášky č. 294/2015 Sb., kterou se provádí zákon o silničním provozu a Vyhlášky č. 55/2000 Sb., hl. m. Prahy, kterou se vydává Statut hl. m. Prahy na základě žádosti, kterou podala dne 25.03.2026 společnost **Manabau s.r.o.**, V Zákopech 534/3, 142 00 Praha 4, IČ: 02716828 ve věci umístění přechodného dopravního značení a zařízení pro zvláštní užívání komunikace Schoellerova, se souhlasným stanoviskem Policie ČR, KŘ Policie hl. m. Prahy – odbor služby dopravní policie, ze dne 21.04.2026 vydaným pod č. j.: KRPA-132708-2/ČJ-2026-0000DŽ-S 3

vydává

podle ustanovení § 77 odst. 2, zákona č. 361/2000 Sb., zákona o silničním provozu a vyhlášky č. 294/2015 Sb., kterou se provádí zákon o silničním provozu

opatření obecné povahy -

stanovení přechodné úpravy provozu na komunikace Schoellerova v Praze Čakovicích

spočívající umístění přechodného DZ a zařízení pro zvláštní užívání komunikace Schoellerova v k. ú. Čakovice z důvodu výkopu přípojky kanalizace v termínech- 1.etapa-16.05.2026-22.05.2026, 2.etapa-23.05.2026-26.05.2026, 3.etapa-27.05.2026-30.05.2026 dle příložených situací, které je nedílnou součástí tohoto stanovení, za níže uvedených podmínek pro jejich realizaci:

1. K osazení dopravního značení a zařízení se vyjádřila Policie ČR, KŘ policie hl. m. Prahy – odbor služby dopravní policie souhlasným stanoviskem ze dne 21.04.2026 vydaným pod č. j.: KRPA-132708-2/ČJ-2026-0000DŽ-S 3 na situaci dopravního značení, které je jedním z dokladů tohoto řízení.
2. Instalace dopravního značení a zařízení bude provedena v souladu s TP 65, 66, 133, s Vyhláškou č. 294/2015 Sb. a v souladu se zák. 361/2000 Sb., o provozu na pozemních komunikacích (ve znění pozdějších zákonů).



MĚSTSKÁ ČÁST PRAHA 18
Úřad městské části
Odbor dopravy
Bechyňská 639
199 00 Praha 9 – Letňany

3. Dopravní značení a zařízení musí být v reflexním provedení v základní velikosti. Veškeré dopravní značení bude osazeno na odpovídajících nosičích. Umístěním dopravních o značení nesmí být narušeno vnímání dopravní situace na komunikacích.
4. OD P18 si vyhrazuje právo toto stanovení místní úpravy provozu na pozemních komunikacích změnit, upravit, doplnit, popřípadě zrušit, bude-li si to vyžadovat veřejný zájem nebo v případě, že dopravní značení bude umístěno v rozporu se stanovenými podmínkami.
5. Instalace dopravního značení bude provedena v termínu 16.05.2026.

Odůvodnění

OD P18 jako silniční správní úřad, příslušný podle § 40 zákona č. 13/1997 Sb., o pozemních komunikacích (ve znění platných předpisů) a dle ust. § 124 zákona o silničním provozu dle ust. § 77 zákona o silničním provozu a vyhlášky č. 294/2015 Sb., kterou se provádí zákon o silničním provozu a Vyhlášky č. 55/2000 Sb., hl. m. Prahy, kterou se vydává Statut hl. m. Prahy, zahájil řízení, na základě žádosti, kterou podala dne 25.03.2026 společnost Manabau s.r.o., V Zákopech 534/3, 142 00 Praha 4, IČ: 02716828, ve věci umístění přechodného dopravního značení a zařízení pro zvláštní užívání komunikace Schoellerova, Praha-Čakovice z důvodu výkopu přípojky kanalizace v termínech- 1.etapa-16.05.2026-22.05.2026, 2.etapa-23.05.2026-26.05.2026, 3.etapa-27.05.2026-30.05.2026. K osazení dopravního značení a zařízení se vyjádřila Policie ČR, KŘ policie hl. m. Prahy – odbor služby dopravní policie souhlasným stanoviskem ze dne 21.04.2026 vydaným pod č. j.: KRPA-132708-2/ČJ-2026-0000DŽ-S 3. S výše uvedenými pracemi souhlasil správce komunikace Technická správa komunikací hl. m. Prahy dne 17.04.2026 nájemní smlouvou č. 2/26/1222/002.

Poučení o opravném prostředku

Ve smyslu ust. § 77, odst. 5 zákona o silničním provozu, opatření obecné povahy nabývá účinnosti dnem vyvěšení. Ve smyslu ust. § 173 odst. 2, zák. 500/2004 Sb., správního řádu, ve znění pozdějších předpisů, proti opatření obecné povahy nelze podat žádný opravný prostředek. Ve smyslu ust. § 101 a násl. „soudního řádu správního“ je možný přezkum u soudu.

„otisk úředního razítka“

Miroslav Stražil
Vedoucí oddělení dopravy
„podepsáno elektronicky“

Obdrží:

Manabau s.r.o., V Zákopech 534/3, 142 00 Praha 4

Dotčený orgán:

Policie ČR, KŘ policie hl. m. Prahy – OSDP, Kongresová 2, Praha 4


Úřední deska:

ÚMČ Praha 18



ÚMČ Praha Čakovice

Na vědomí:

TSK hl. m. Prahy, Veletržní 1623/24, 170 00 Praha 7

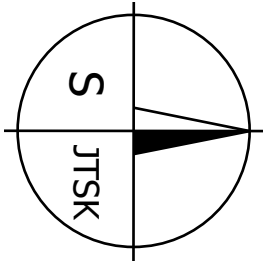

Čakovický zámecký park

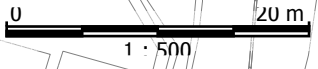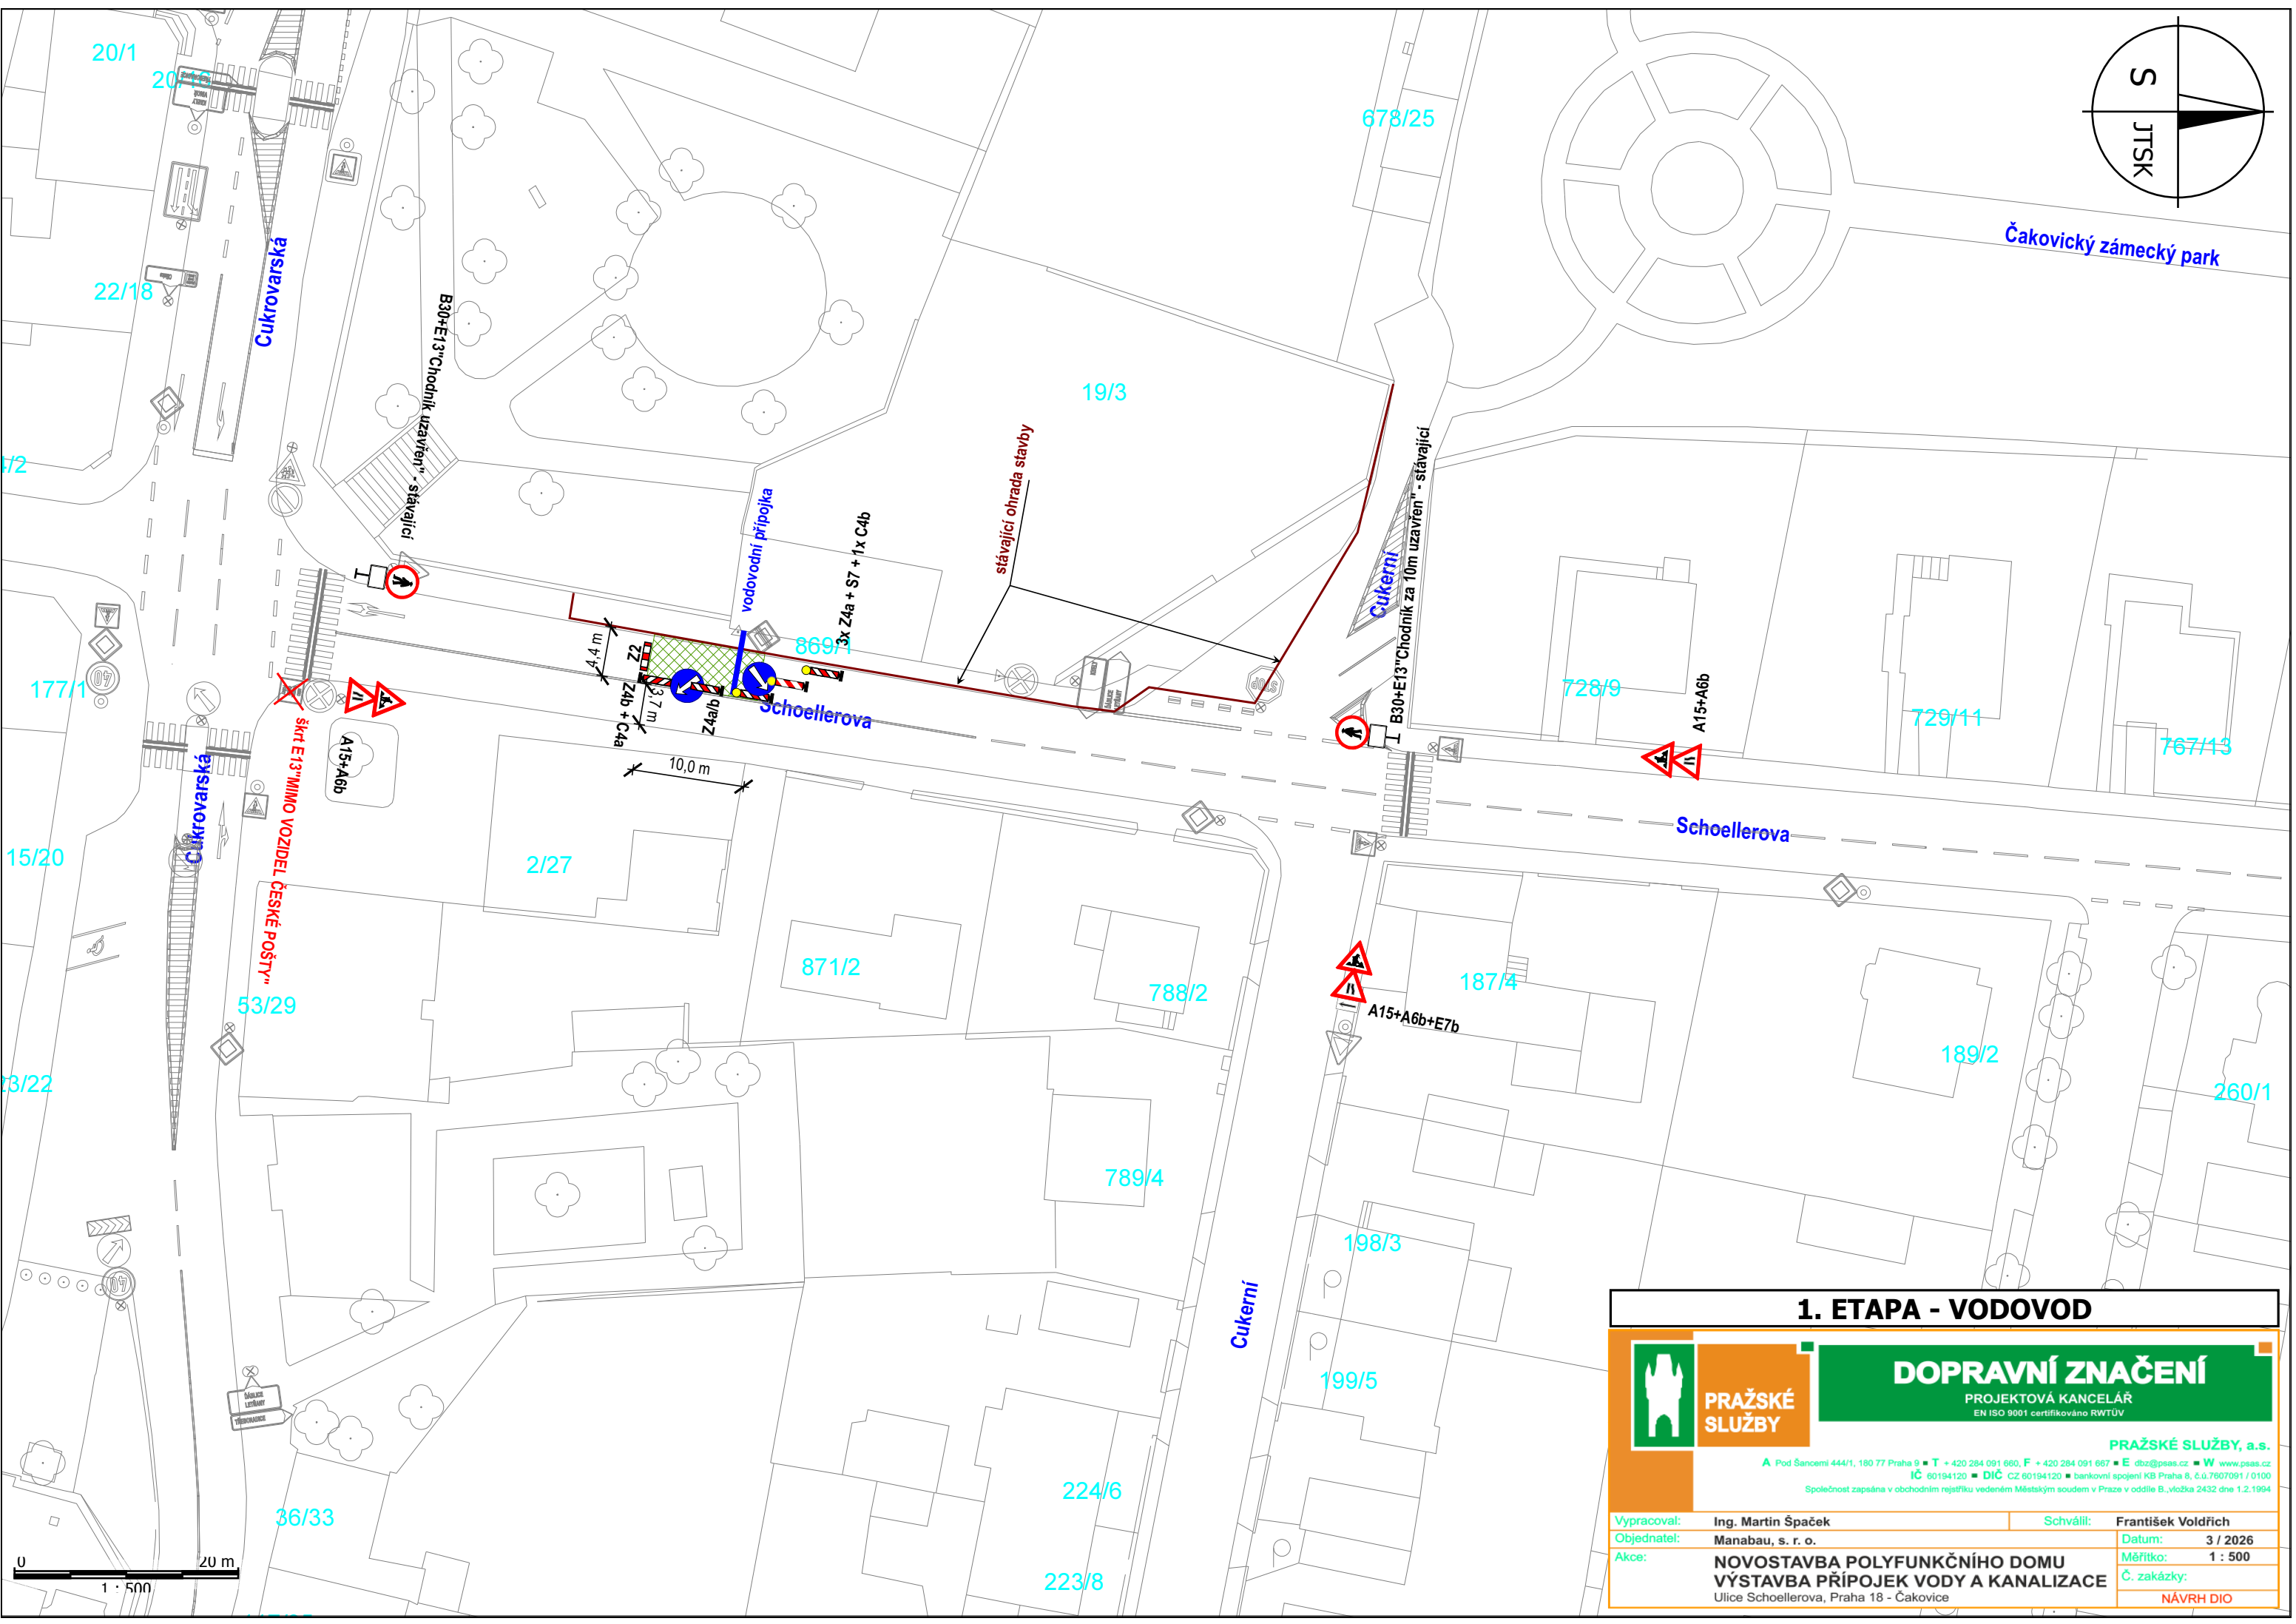

1. ETAPA - VODOVOD



**PRAŽSKÉ
SLUŽBY**


DOPRAVNÍ ZNAČENÍ

PROJEKTOVÁ KANCELÁŘ
EN ISO 9001 certifikováno RWTÚV


PRAŽSKÉ SLUŽBY, a.s.

A Pod Šancemi 444/1, 180 77 Praha 9 ■ T + 420 284 091 660, F + 420 284 091 667 ■ E dbz@psas.cz ■ W www.psas.cz
IČ 60194120 ■ DIČ CZ 60194120 ■ bankovní spojení KB Praha 8, č.ú.7607091 / 0100
Společnost zapsána v obchodním rejstříku vedeném Městským soudem v Praze v oddíle B, vložka 2432 dne 1.2.1994

<p> Vypracoval: Ing. Martin Špaček Objednatel: Manabau, s. r. o. Akce: NOVOSTAVBA POLYFUNKČNÍHO DOMU VÝSTAVBA PŘÍPOJEK VODY A KANALIZACE Ulice Schoellerova, Praha 18 - Čakovice </p>	<p> Schválil: František Voldřich Datum: 3 / 2026 Měřítko: 1 : 500 Č. zakázky: NÁVRH DIO </p>
--	---

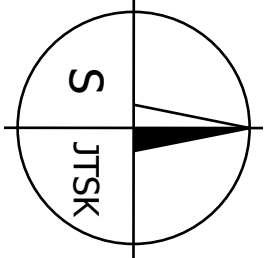

Čakovický zámecký park

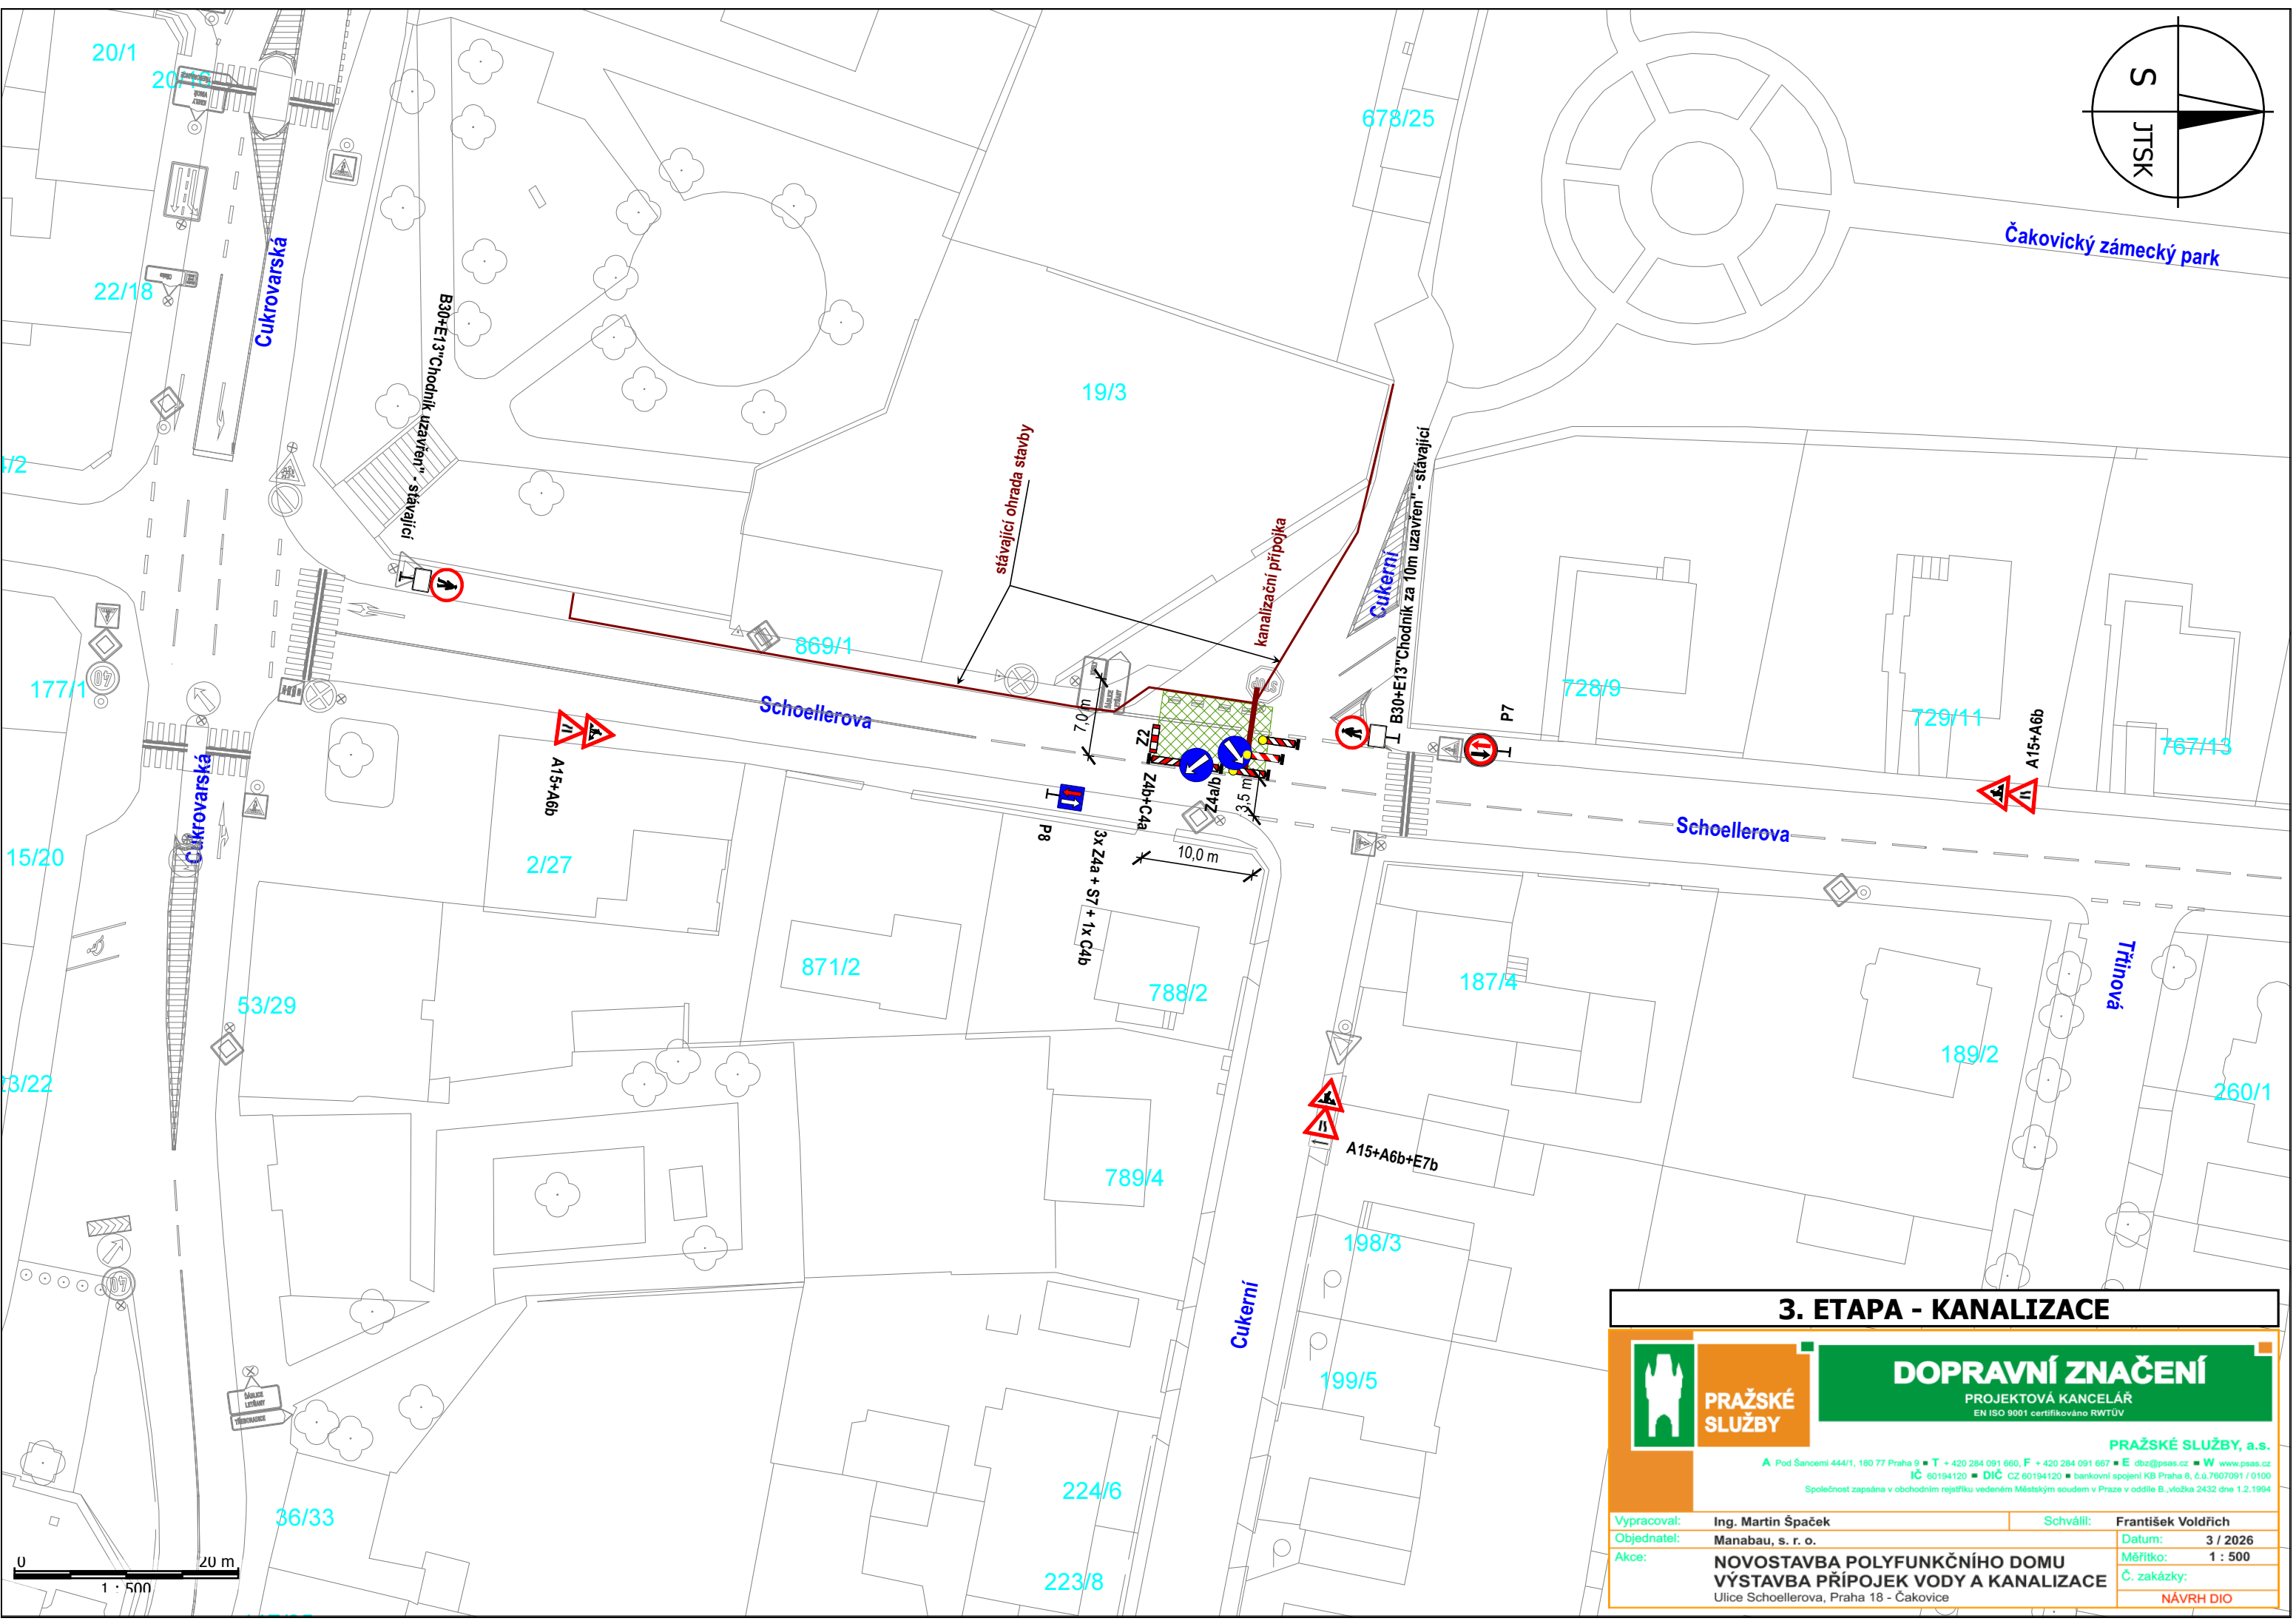

0 20 m
1 : 500

3. ETAPA - KANALIZACE



**PRAŽSKÉ
SLUŽBY**

DOPRAVNÍ ZNAČENÍ

PROJEKTOVÁ KANCELÁŘ
EN ISO 9001 certifikováno RWTÚV

PRAŽSKÉ SLUŽBY, a.s.

A Pod Šancemi 444/1, 180 77 Praha 9 ■ T + 420 284 091 660, F + 420 284 091 667 ■ E dbz@psas.cz ■ W www.psas.cz
IČ 60194120 ■ DIČ CZ 60194120 ■ bankovní spojení KB Praha 8, č.ú.7607091 / 0100
Společnost zapsána v obchodním rejstříku vedeném Městským soudem v Praze v oddíle B, vložka 2432 dne 1.2.1994

Vypracoval:	Ing. Martin Špaček	Schválil:	František Voldřich
Objednatel:	Manabau, s. r. o.	Datum:	3 / 2026
Akce:	NOVOSTAVBA POLYFUNKČNÍHO DOMU VÝSTAVBA PŘÍPOJEK VODY A KANALIZACE Ulice Schoellerova, Praha 18 - Čakovice	Měřítko:	1 : 500
		Č. zakázky:	
		NÁVRH DIO	