



MĚSTSKÁ ČÁST PRAHA 18
Úřad městské části
Odbor dopravy
Bechyňská 639
199 00 Praha 9 - Letňany



Č. J.: MC18 63915/2026 OD
SP. ZN.: MC18-S 1328/2026 OD
POČET STRAN: 3
PŘÍLOHA: 1
VYŘIZUJE: Miroslav Stražil
TEL.: 284028185
E-MAIL: miroslav.strasil@letnany.cz

DATUM: 20.07.2026

Rozhodnutí o uzavírcce komunikace

Odbor dopravy ÚMČ Praha 18, Bechyňská 639, Praha 9 (dále OD P18) jako silniční správní úřad, příslušný podle § 40 zákona č. 13/1997 Sb., o pozemních komunikacích (ve znění platných předpisů) a dle ust. § 124 zákona č. 361/2000 Sb., o provozu na pozemních komunikacích a o změně některých zákonů, ve znění pozdějších předpisů (dále jen "zákon o silničním provozu") a Vyhlášky č. 55/2000 Sb., Hl. m. Prahy, kterou se vydává Statut hl. m. Prahy, rozhodl na základě žádosti povolení zvláštního užívání komunikace - uzavírku části komunikace Párníků, kterou podal dne 07.07.2026, spol. JEZL ELEKTRO s.r.o., Na Lužinách 157/1, Praha 5, IČO: 27137210, ve věci vydání rozhodnutí pro zvláštní užívání místních komunikací Cukrovarská a Vážská v k.ú. Čakovice z důvodu provedení stavby „výkop v chodníku – obnova kNN navýšení NN pro gymnázium Čakovice“, v k. ú. Čakovice:

podle ustanovení § 24 Zákona č. 13/1997 Sb., o pozemních komunikacích (ve znění pozdějších předpisů) a § 39 Vyhlášky 104/1997 Sb., kterou se provádí Zákon č.13/1997 Sb., o pozemních komunikacích (ve znění pozdějších předpisů),

povoluje zvláštní užívání komunikací Cukrovarská a Vážská v k.ú. Čakovice

žadateli, spol. JEZL ELEKTRO s.r.o., Na Lužinách 157/1, Praha 5, IČO: 27137210, z důvodu provedení stavby „výkop v chodníku – obnova kNN navýšení NN pro gymnázium Čakovice“, v k. ú. Čakovice.

Termín: **27.07.2026 – 30.08.2026**

Z důvodu: provedení výše uvedených prací

Opatření: částečné omezení provozu dopravním značením a zařízením na komunikacích

Investor: PREdistribuce, Svornosti 3199/19a, Praha 5,
IČO: 27376516
TDI: Černý tel: 267 052 914

Dodavatel: JEZL ELEKTRO s.r.o., Na Lužinách 157/1, Praha 5
IČO: 27137210
ZTI: Benek tel: 777 025 003

Toto rozhodnutí se vydává za podmínek:

- 1) Dopravní značení a zařízení komunikace v reflexním provedení dle Změny 1 ČSN 01 8020 zajistí žadatel a bude provedeno podle situace odsouhlasené Policií ČR, KŘ Policie hl. m. Prahy – odbor služby dopravní policie čj: KRPA-233889-2/ČJ-2026-0000DŽ ze dne 16.07.2026, odbornou firmou podle Zákona o provozu na pozemních komunikacích č.361/2000 Sb., Vyhlášky MDS č.294/2015 Sb., kterou se provádí pravidla provozu na pozemních komunikacích a úprava a řízení provozu na pozemních komunikacích.
- 2) Instalace přenosných svislých dopravních značek a přenosného dopravního zařízení bude provedena v souladu s ČSN 01 8020 - Dopravní značky na pozemních komunikacích (včetně jejich změn) a v souladu s TP 66 - Zásady pro přenosné dopravní značení na pozemních komunikacích v souladu se zák. 361/2000 Sb., o provozu na pozemních komunikacích (ve znění pozdějších zákonů). **Žadatel bude provádět denní kontrolu osazení DZ a případné nedostatky bude ihned odstraňovat.**
- 3) **Přechodné DZ B28 a E13 text bude umístěno 7 dní před zahájením prací.**
- 4) Po celou dobu trvání omezení komunikace bude zachován dostatečný průjezd pro provozovatele dopravy, vozidla záchranného systému a hasičský záchranný sbor.
- 5) Případná skládka materiálu, stavební technika ani pracovníci nesmí zasahovat do volného jízdního profilu, aby nebyla ohrožena bezpečnost a plynulost provozu na pozemních komunikacích
- 6) Nejpozdější termín provedení prací včetně všech dokončovacích prací je **30.08.2026.**

Při nesplnění některé z podmínek tohoto rozhodnutí je silniční správní úřad oprávněn na základě § 25 odst. 4, zákona č. 13/1997 Sb., o pozemních komunikacích (ve znění pozdějších předpisů) udělené povolení odejmout.

Odůvodnění

Rozhodnutí o vydání povolení zvláštního užívání komunikací Cukrovarská a Vážská v k.ú. Čakovice, z důvodu provedení stavby „**výkop v chodníku – obnova kNN navýšení NN pro gymnázium Čakovice**“, v k. ú. Čakovice, bylo vydáno na základě žádosti, ze dne 07.07.2026, spol. JEZL ELEKTRO s.r.o., Na Lužinách 157/1, Praha 5, IČO: 27137210, který zastupuje na základě plné moci dodavatele stavby spol. PREdistribuce, Svornosti 3199/19a, Praha 5, IČO: 27376516. Umístění dopravního značení bude provedeno dle přiložené dokumentace a opatření obecné povahy, která jsou nedílnou součástí tohoto rozhodnutí.

Žadatel k žádosti připojil stanovisko Policie ČR, KŘP hl. m. Prahy – odbor služby dopravní policie KRPA-233889-2/ČJ-2026-0000DŽ ze dne 16.07.2026.

MČ Praha – Čakovice vydal souhlas s provedením prací a dohodu na zábor veřejného prostranství dne 19.06.2026 čj: 03714/2026.

Poučení

Proti tomuto rozhodnutí může účastník řízení podat podle ustanovení § 81 a 82 správního řádu odvolání, ve kterém se uvede, v jakém rozsahu se rozhodnutí napadá a dále namítaný rozpor s právními předpisy nebo nesprávnost rozhodnutí, nebo řízení, jež mu předcházelo, ve lhůtě 15 dnů ode dne jeho oznámení k Odboru pozemních komunikací a drah Magistrátu hl. m. Prahy, podáním učiněným u zdejšího OD P 18. Odvolání se podává v potřebném počtu stejnopisů.

Nepodá-li účastník potřebný počet stejnopisů, vyhotoví je na jeho náklady Úřad městské části Praha 18. Odvolání proti tomuto rozhodnutí nemá dle § 24 zák. 13/1997 Sb., o pozemních komunikacích odkladný účinek. Odvolání jen proti odůvodnění rozhodnutí je nepřípustné.

„otisk úředního razítka“

Miroslav Stražil
vedoucí oddělení dopravy
„podepsáno elektronicky“

Obdrží účastníci řízení:

JEZL ELEKTRO s.r.o., Na Lužinách 157/1, Praha 5

Dotčený orgán:

Policie ČR, KŘ policie hl. m. Prahy – OSDP, Kongresová 2, Praha 4

MČ Praha Čakovice, nám. 25. března 121/1, Praha 9 - Čakovice

Technická správa komunikací hl. m. Praha a.s., Veletržní 1623/24, Praha 7

Na vědomí:

Dopravní podnik hl. m. Praha, Sokolovská 217/42, Praha 9

ROPID, Rytířská 406/10, Praha 1

Úřední deska:

UMČ Praha 18

MČ Praha Čakovice



MĚSTSKÁ ČÁST PRAHA 18

Úřad městské části

Odbor dopravy

Bechyňská 639

199 00 Praha 9



Č. J.: MC18 63912/2026 OD
SP. ZN.: MC18-S 1328/2026 OD
POČET STRAN: 2
VYŘIZUJE: Miroslav Stražil
TEL.: 284028185
E-MAIL: miroslav.strasil@letnany.cz

DATUM: 20.07.2026

Opatření obecné povahy

Odbor dopravy ÚMČ Praha 18, Bechyňská 639, Praha 9 (dále OD P18) jako silniční správní úřad, příslušný podle § 40 zákona č. 13/1997 Sb., o pozemních komunikacích (ve znění platných předpisů) a dle ust. § 124 zákona č. 361/2000 Sb., o provozu na pozemních komunikacích a o změně některých zákonů, ve znění pozdějších předpisů (dále jen "zákon o silničním provozu") a Vyhlášky č. 55/2000 Sb., Hl. m. Prahy, kterou se vydává Statut hl. m. Prahy a podle ust. § 77, zákona o provozu na pozemních komunikacích, na základě žádosti o vydání rozhodnutí pro uzavírku části místní komunikace U Párníků, kterou podal dne 07.07.2026, spol. JEZL ELEKTRO s.r.o., Na Lužinách 157/1, Praha 5, IČO: 27137210, ve věci umístění přechodného DZ pro vydání rozhodnutí zvláštní užívání místních komunikací Cukrovarská a Vážská v k.ú. Čakovice z důvodu provedení stavby „výkop v chodníku – obnova kNN navýšení NN pro gymnázium Čakovice“, v k. ú. Čakovice z důvodu provedení stavby

Vydává

stanovení přechodné úpravy provozu pro zvláštní užívání místních komunikací Cukrovarská a Vážská v k. ú. Čakovice

spočívající v umístění přechodného svislého DZ A15, Z4a, pro zvláštní užívání místních komunikací Cukrovarská a Vážská v Praze 9 – Čakovice, výkop v chodníku, v termínu **27.07.2026 – 30.08.2026**, dle příložené dokumentace, která je nedílnou součástí tohoto stanovení, za níže uvedených podmínek pro jejich realizaci:

1. K osazení přechodného dopravního značení se vyjádřila Policie ČR, KŘ policie hl. m. Prahy – odbor služby dopravní policie, souhlasným stanoviskem č.j.: KRPA-233889-2/ČJ-2026-0000DŽ ze dne 16.07.2026, k situaci dopravního značení, které je jedním z dokladů tohoto řízení.
2. Instalace přechodného svislého dopravního značení bude provedena v souladu s ČSN 01 8020 - Dopravní značky na pozemních komunikacích (včetně jejich změn) a v souladu s TP 66 - Zásady pro přenosné dopravní značení na pozemních komunikacích v souladu s vyhláškou č. 294/2015 Sb., kterou se provádí zákon o silničním provozu (ve znění pozdějších zákonů).
3. Dopravní značky musí být v reflexním provedení v základní velikosti. Veškeré dopravní značení bude osazeno na odpovídajících nosičích. Umístěním dopravního značení nesmí být narušeno vnímání dopravní situace na ostatních komunikacích.
4. **Dopravní značení B28 a E13 text bude umístěno 7 dní před zahájením prací**
5. OD P18 si vyhrazuje právo toto stanovení místní úpravy provozu na pozemních komunikacích změnit, upravit, doplnit, popřípadě zrušit, bude-li si to vyžadovat veřejný zájem nebo v případě, že dopravní značení bude umístěno v rozporu se stanovenými podmínkami.



MĚSTSKÁ ČÁST PRAHA 18
Úřad městské části
Odbor dopravy
Bechyňská 639
199 00 Praha 9

Odůvodnění

OD P18 jako silniční správní úřad, příslušný podle § 40 zákona č. 13/1997 Sb., o pozemních komunikacích (ve znění platných předpisů) a dle ust. § 124 zákona č. 361/2000 Sb., o provozu na pozemních komunikacích a o změně některých zákonů, ve znění pozdějších předpisů (dále jen "zákon o silničním provozu") zahájil řízení o návrhu obecné povahy podle ust. § 77, zákona o provozu na pozemních komunikacích, na základě žádosti o vydání rozhodnutí pro zvláštní užívání komunikací, kterou podal dne 07.07.2026, spol. JEZL ELEKTRO s.r.o., Na Lužinách 157/1, Praha 5, IČO: 27137210, který zastupuje na základě plné moci dodavatele stavby spol. PREdistribuce, Svornosti 3199/19a, Praha 5, IČO: 27376516, ve věci umístění přechodného DZ A15 a Z4a, pro zvláštní užívání místních komunikací Cukrovarská a Vážská výkop v chodníku, v Praze 9 – Čakovice v termínu 27.07.2026 – 30.08.2026 z důvodu provedení stavby „**výkop v chodníku – obnova kNN navýšení NN pro gymnázium Čakovice**“, v k. ú. Čakovice

Žadatel k žádosti připojil stanovisko Policie ČR, KŘP hl. m. Prahy – odbor služby dopravní policie vydaném pod č.j.: KRPA-233889-2/ČJ-2026-0000DŽ ze dne 16.07.2026.

MČ Praha – Čakovice vydal souhlas s provedením prací a dohodu na zábor veřejného prostranství dne 19.06.2026 čj: 03714/2026.

Poučení o opravném prostředku

Opatření obecné povahy nabývá účinnosti pátým dnem po dni vyvěšení podle ustanovení ust. § 77 odst. 5) zákona o silničním provozu ve znění pozdějších předpisů, v platném znění. Ve smyslu ustanovení § 173 odst. 2 zákona č. 500/2004 Sb., správní řád, proti opatření obecné povahy nelze podat řádný opravný prostředek. Ve smyslu ustanovení § 101a zákona č. 150/2002 Sb., soudní řád správní, ve znění pozdějších předpisů je možný soudní p

„otisk úředního razítka“

Miroslav Stražil
vedoucí oddělení dopravy
/podepsáno elektronicky/

Obdrží účastníci řízení:

JEZL ELEKTRO s.r.o., Na Lužinách 157/1, Praha 5

Dotčený orgán:




Policie ČR, KŘ policie hl. m. Prahy – OSDP, Kongresová 2, Praha 4
MČ Praha Čakovice, nám. 25. března 121/1, Praha 9 - Čakovice
Technická správa komunikací hl. m. Praha a.s., Veletržní 1623/24, Praha 7

Na vědomí:

Dopravní podnik hl. m. Praha, Sokolovská 217/42, Praha 9
ROPID, Rytiřská 406/10, Praha 1

Úřední deska:

UMČ Praha 18
MČ Praha Čakovice

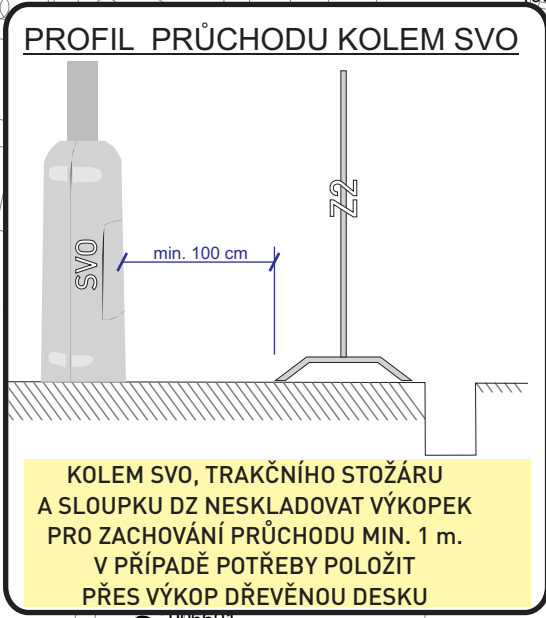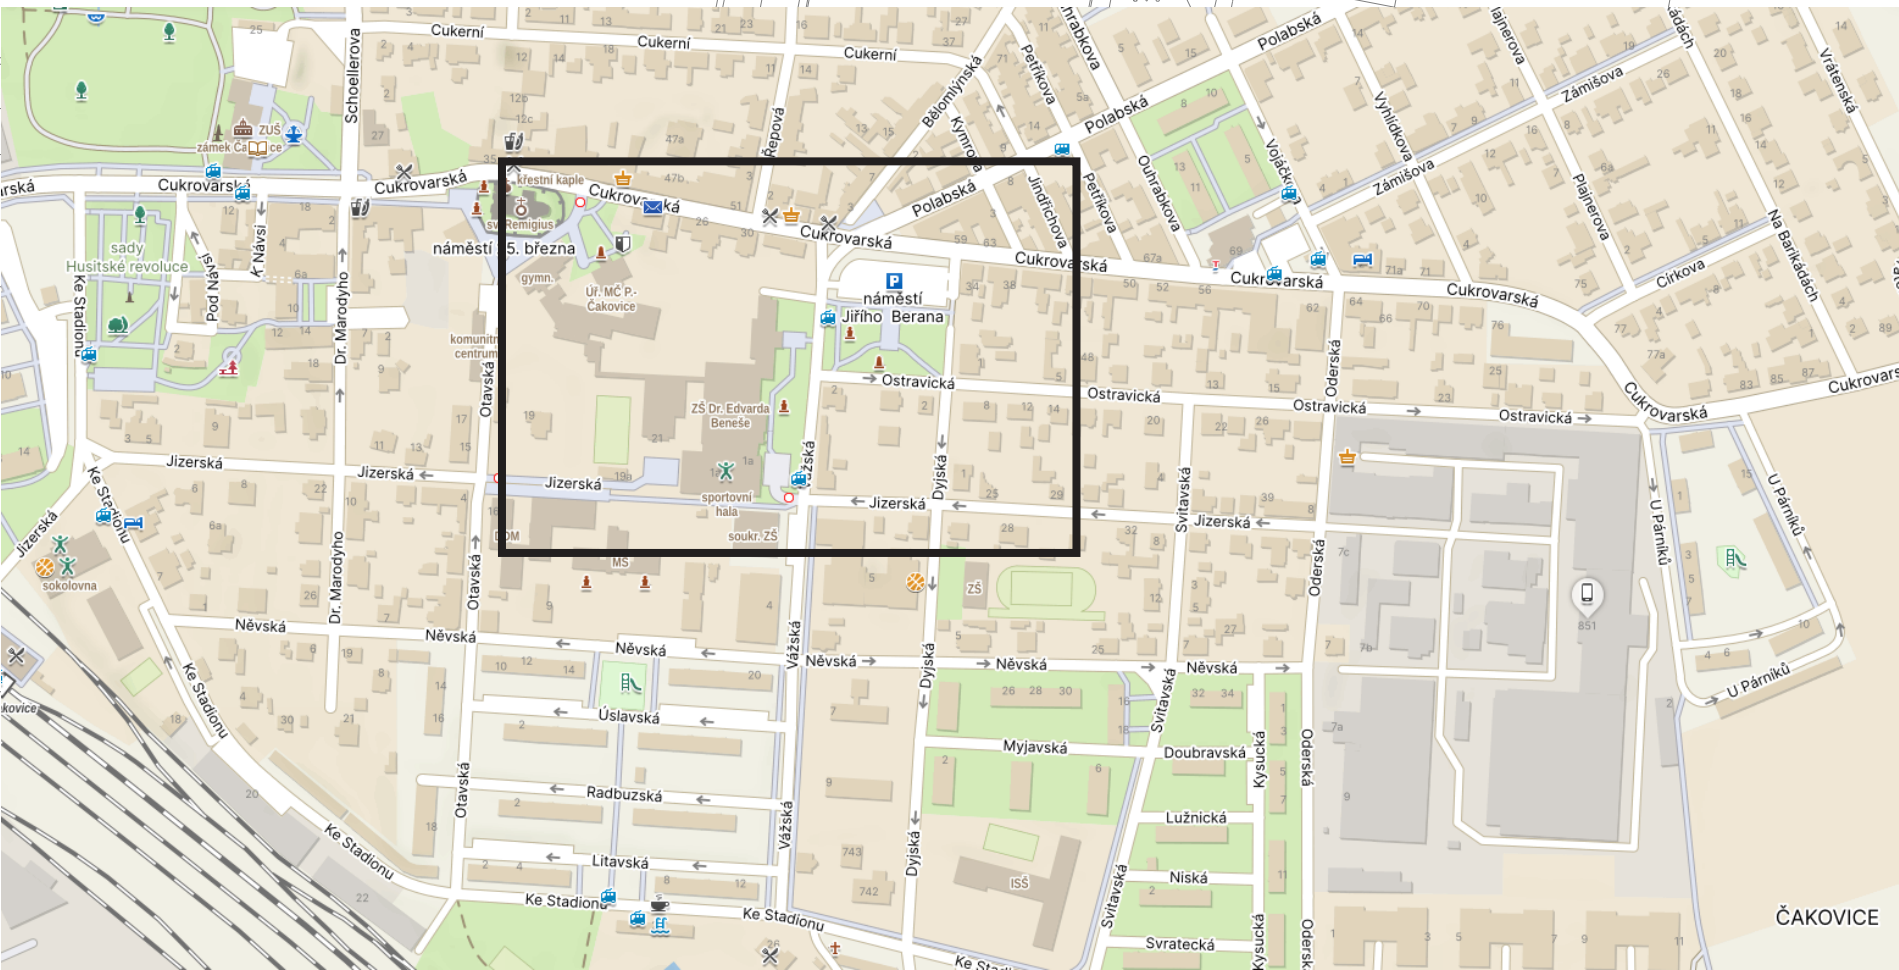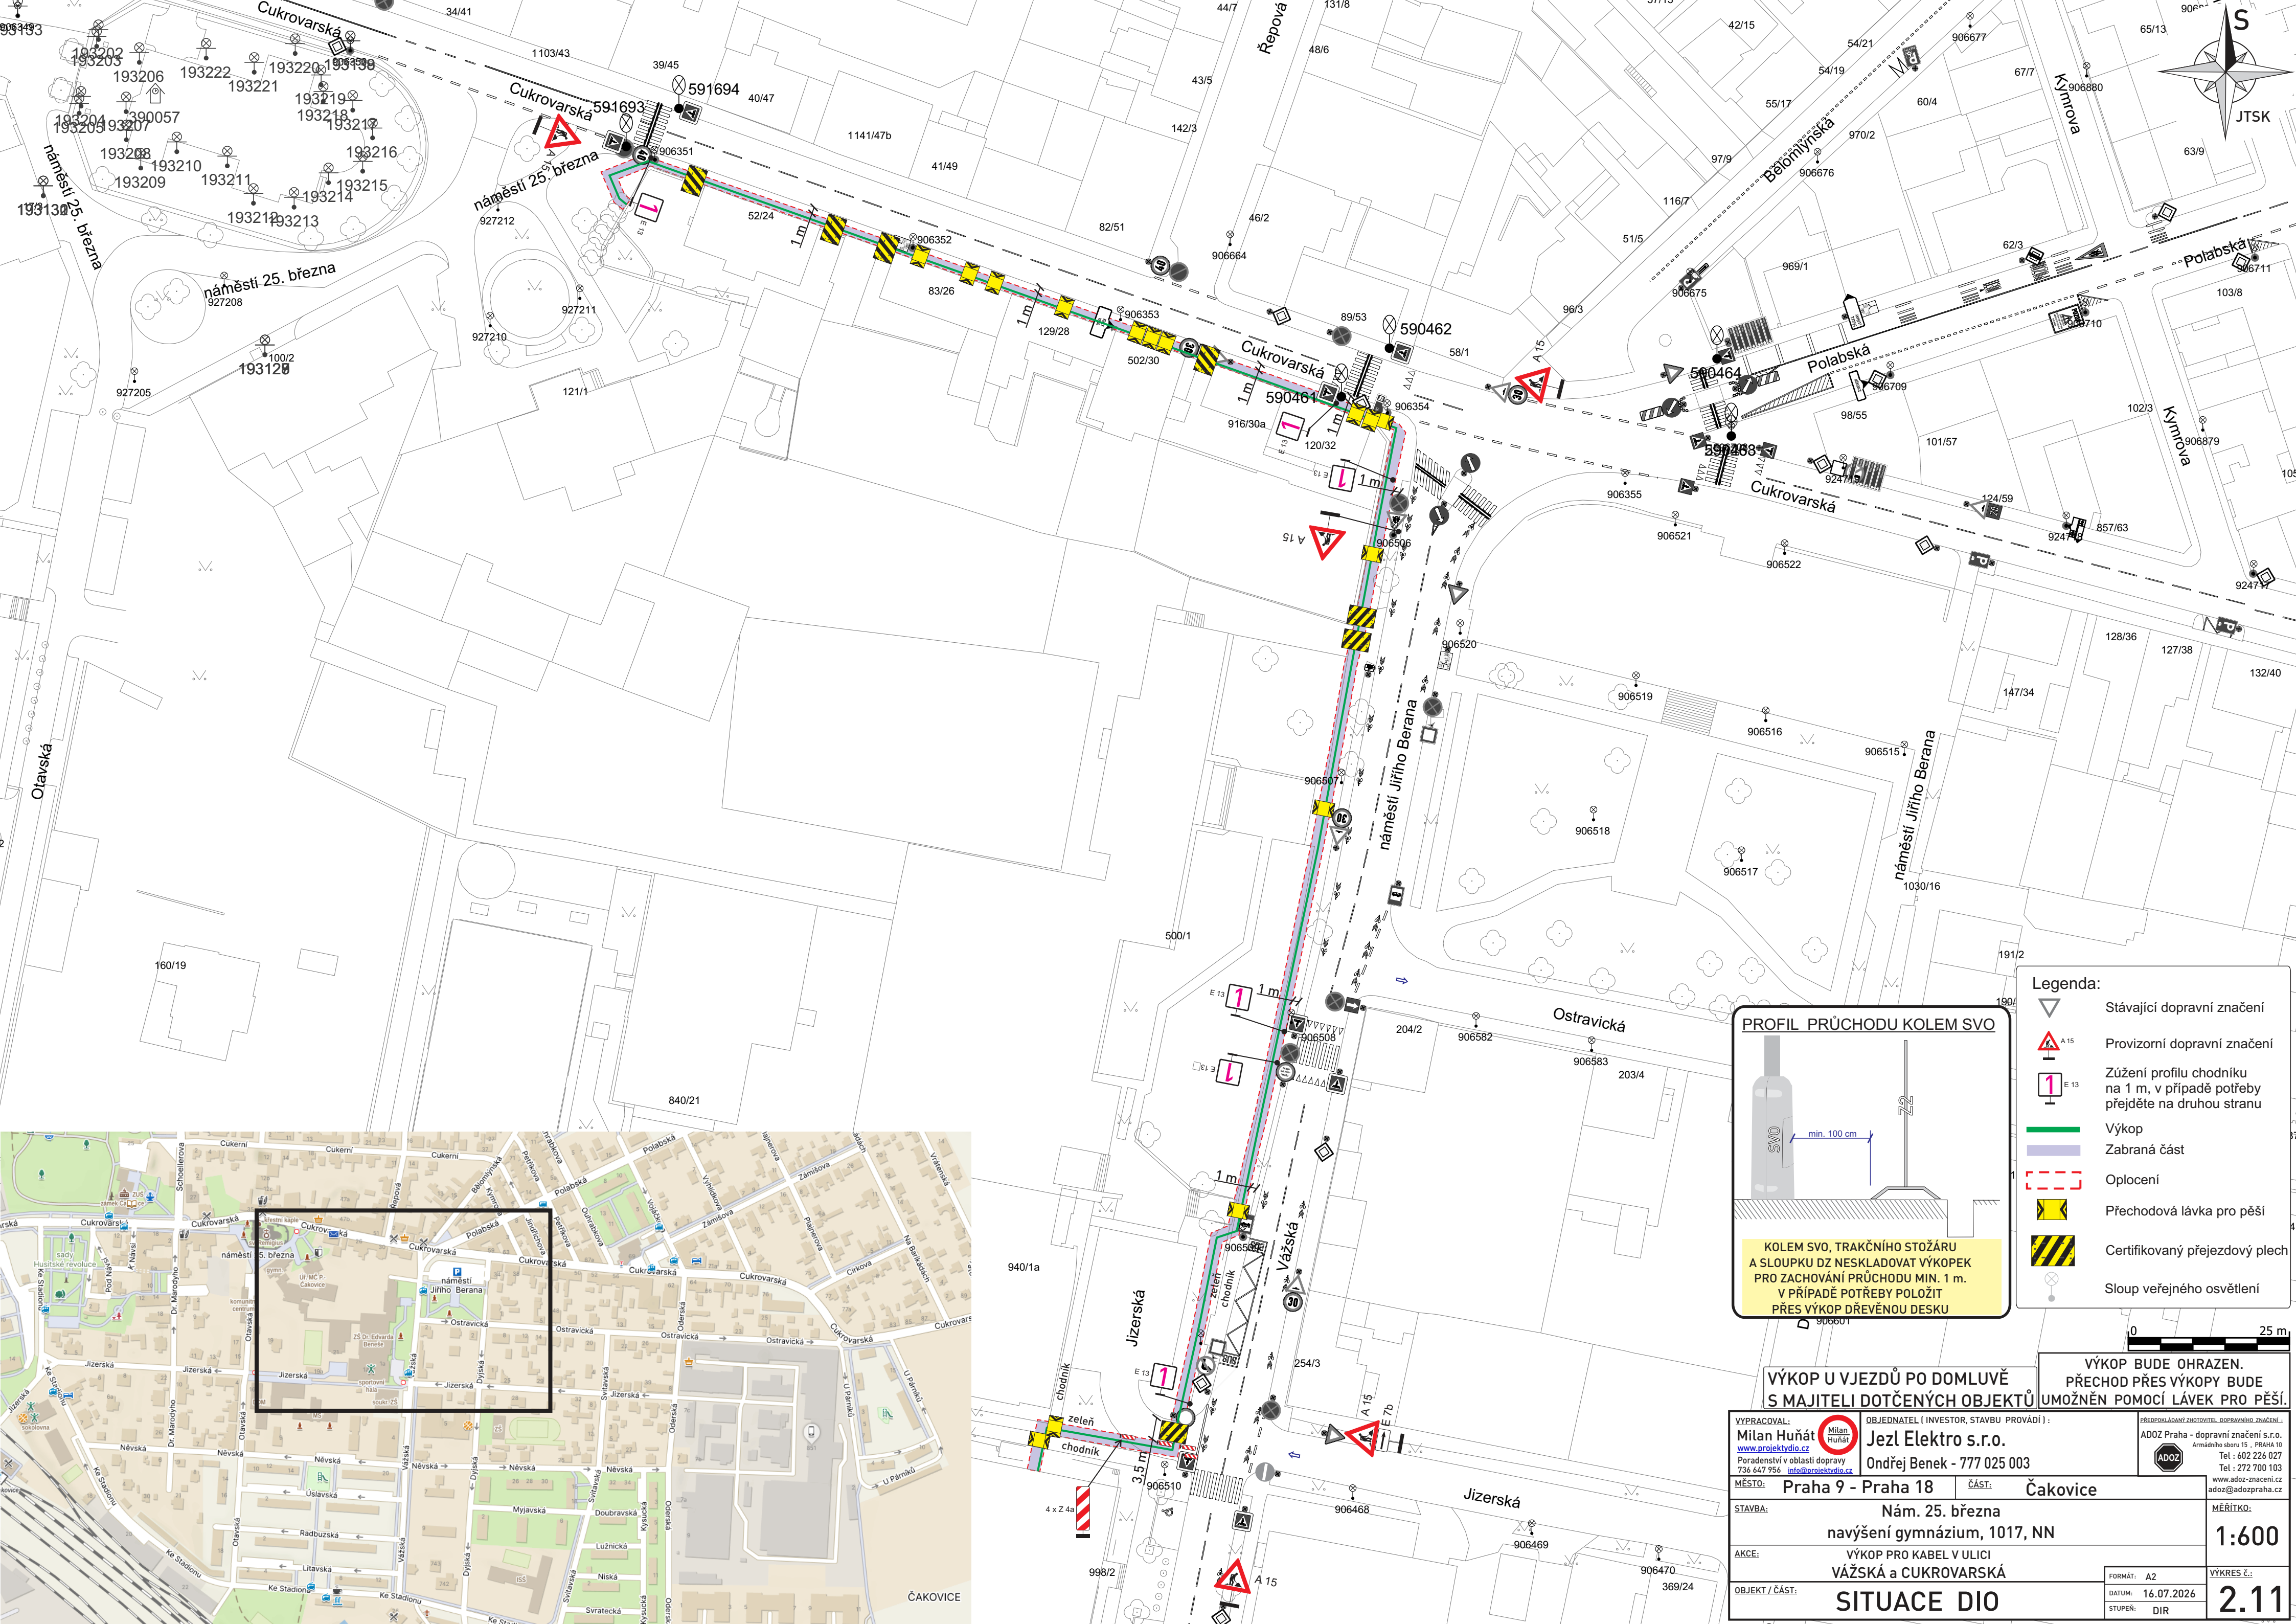

- Legenda:**
- Stávající dopravní značení
 - Provizorní dopravní značení
 - Zúžení profilu chodníku na 1 m, v případě potřeby přejděte na druhou stranu
 - Výkop
 - Zabraná část
 - Oplocení
 - Přechodová lávka pro pěší
 - Certifikovaný přejezdový plech
 - Sloup veřejného osvětlení

VÝKOP U VJEZDŮ PO DOMLUVĚ S MAJITELI DOTČENÝCH OBJEKTŮ

VÝKOP BUDE OHRAZEN. PŘECHOD PŘES VÝKOPY BUDE UMOŽNĚN POMOCÍ LÁVEK PRO PĚŠÍ.

VYPRACOVAL: Milan Huňát www.projektydio.cz Poradenství v oblasti dopravy 736 647 956 info@projektydio.cz		OBJEDNATEL (INVESTOR, STAVBU PROVÁDÍ): Jezl Elektro s.r.o. Ondřej Benek - 777 025 003		PŘEDPOKLÁDANÉ ZHOTOVITEL DOPRAVNÍHO ZNAČENÍ: ADOZ Praha - dopravní značení s.r.o. Armádního sboru 15 - PRAHA 10 Tel.: 602 226 027 Tel.: 272 700 103 www.adoz-znacení.cz adoz@adozpraha.cz	
MÍSTO: Praha 9 - Praha 18		ČÁST: Čakovice		MĚRÍTKO: 1:600	
STAVBA: Nám. 25. března navýšení gymnázium, 1017, NN		AKCE: VÝKOP PRO KABEL V ULICI VÁŽSKÁ a CUKROVARSKÁ		VÝKRES Č.: 2.11	
OBJEKT / ČÁST: SITUACE DIO		FORMÁT: A2		DATUM: 16.07.2026	
		STUPEŇ: DIR			