
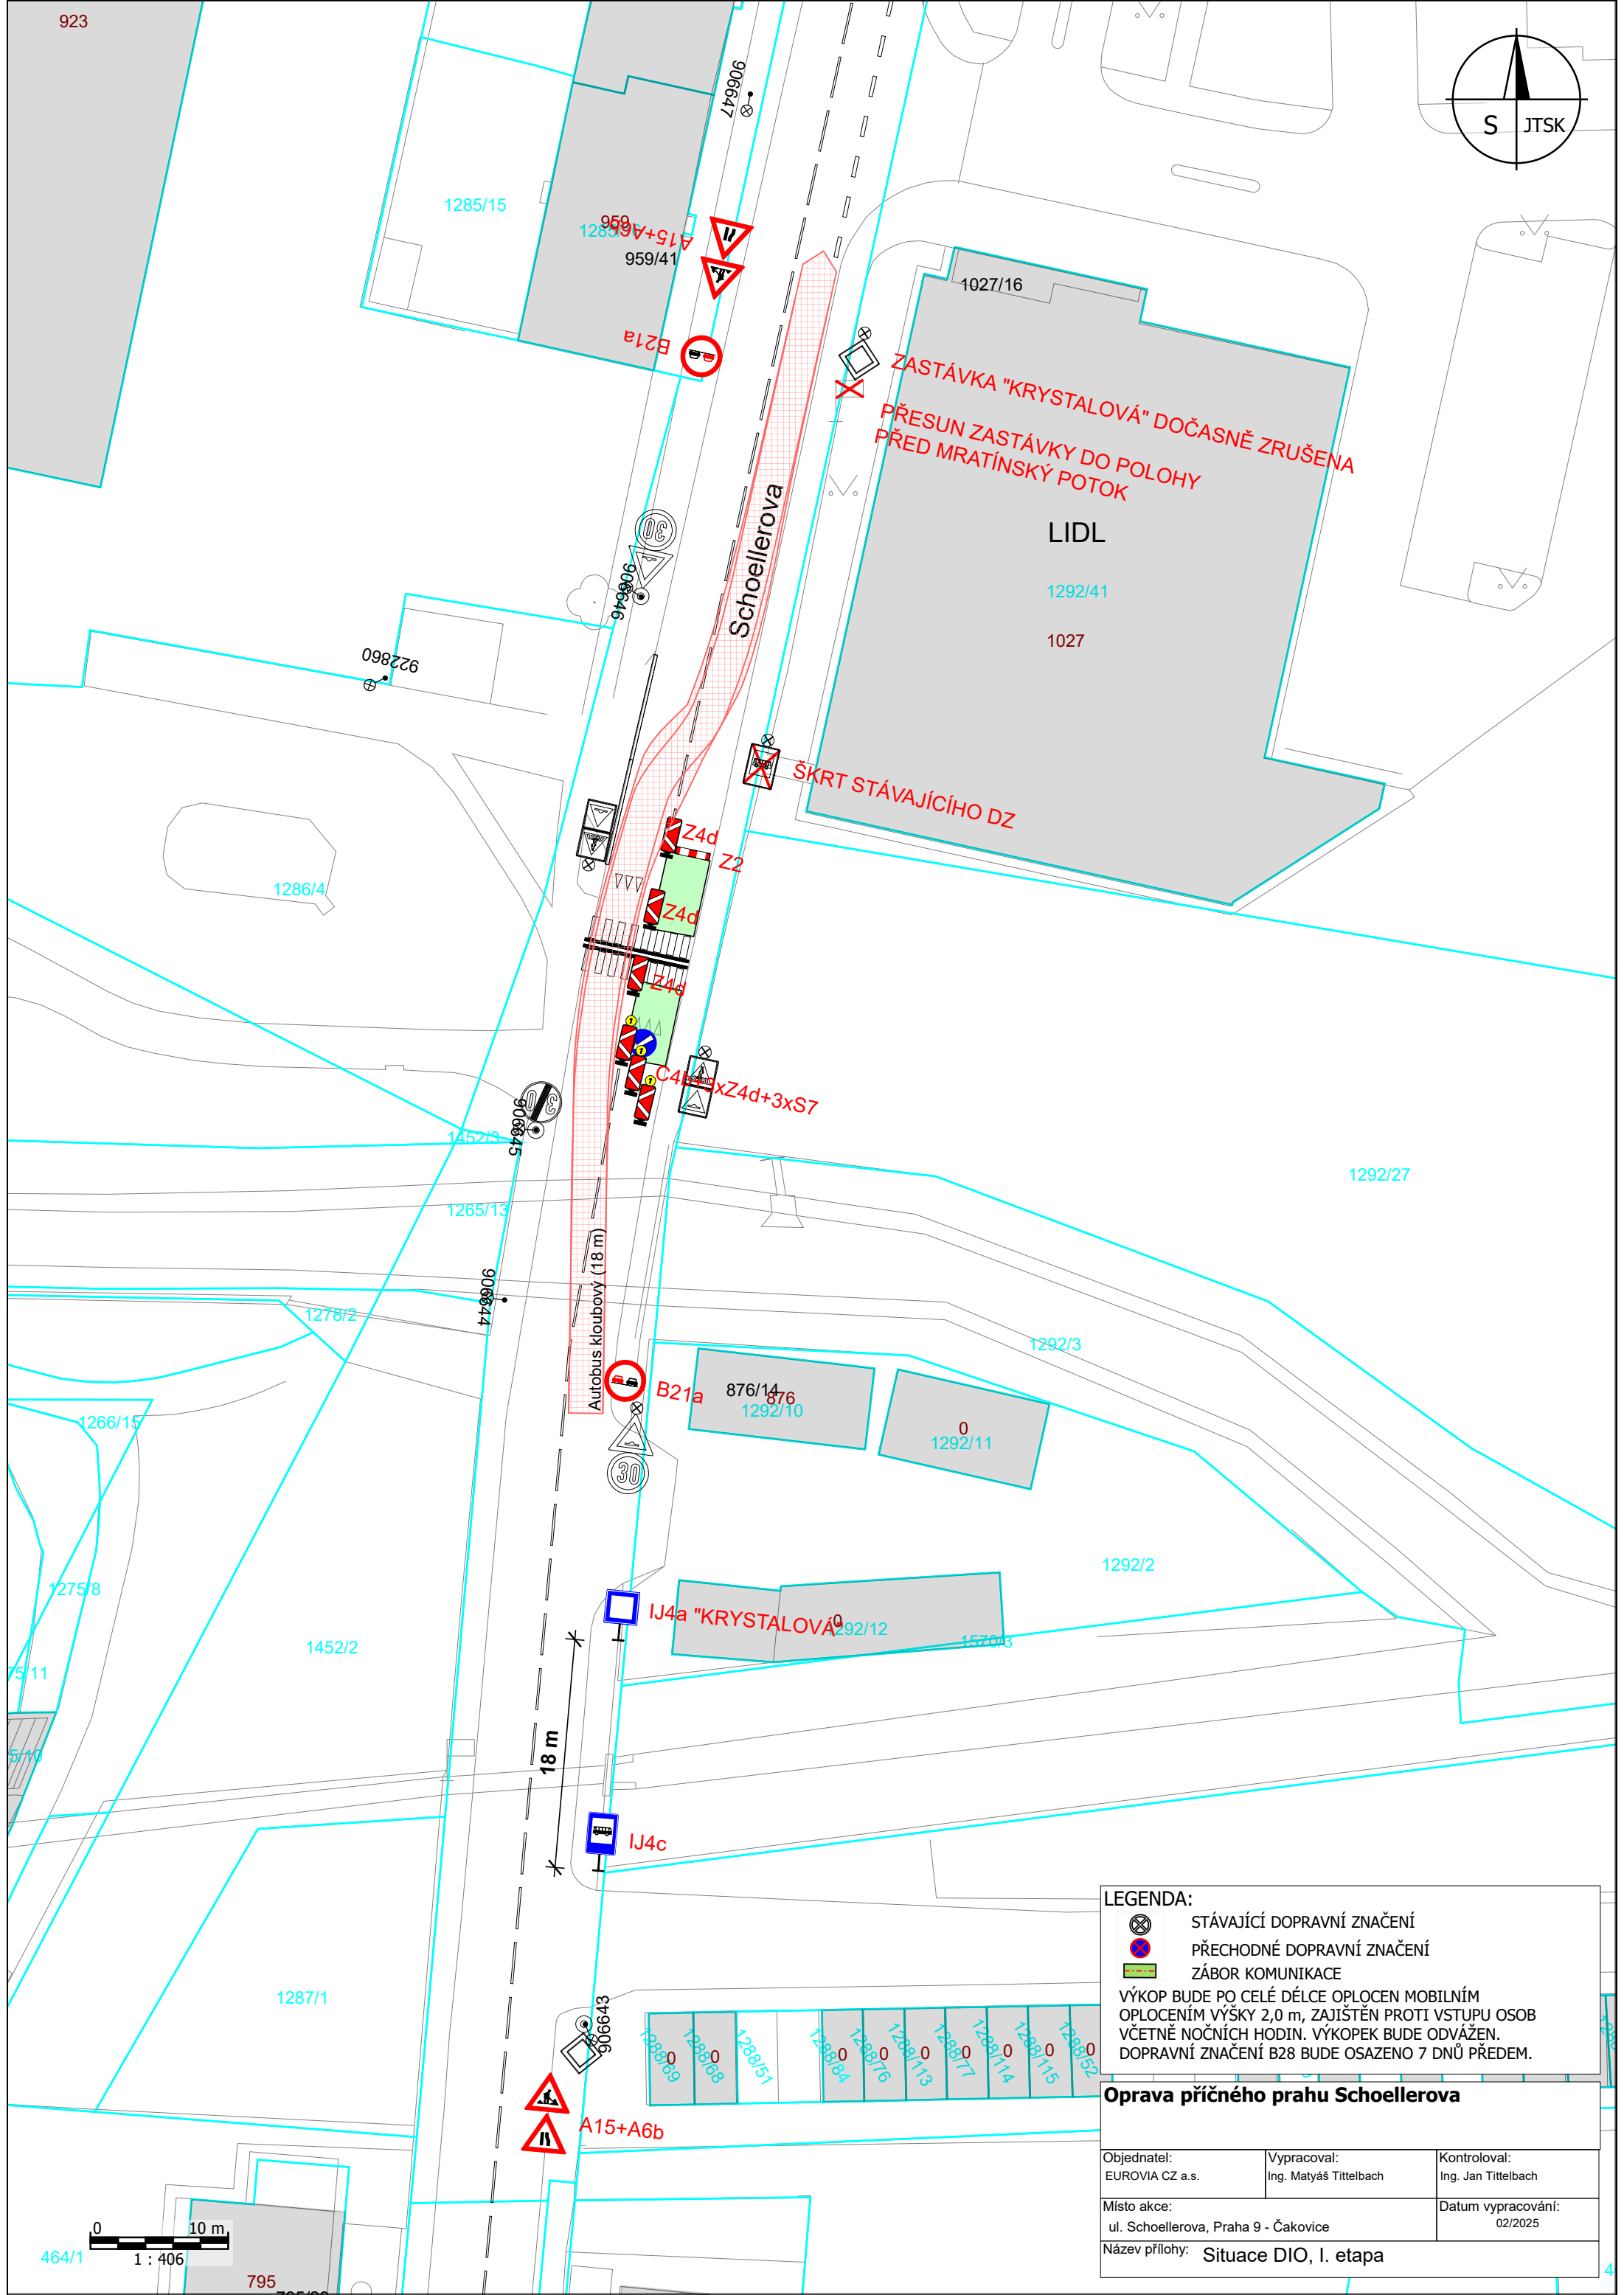


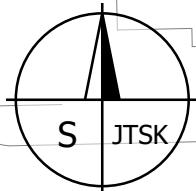

LEGENDA:

- | | |
|---|----------------------------|
| | STÁVAJÍCÍ DOPRAVNÍ ZNAČENÍ |
|  | PŘECHODNÉ DOPRAVNÍ ZNAČENÍ |
|  | ZÁBOR KOMUNIKACE |

VÝKOP BUDE PO CELÉ DÉLCE OPLOČEN MOBILNÍM
OPLOČENÍM VÝŠKÝ 2,0 m, ZAJIŠTĚN PROTI VSTUPU OSOB
VČETNĚ NOČNÍCH HODIN. VÝKOPEK BUDE ODVÁŽEN.
DOPRAVNÍ ZNAČENÍ B28 BUDE OSAZENO 7 DNŮ PŘEDEM.

Oprava příčného prahu Schoellerova

Objednatel: EUROVIA CZ a.s.	Vypracoval: Ing. Matyáš Tittelbach	Kontroloval: Ing. Jan Tittelbach
Místo akce: ul. Schoellerova, Praha 9 - Čakovice		Datum vypracování: 02/2025
Název přílohy: Situace DIO, I. etapa		