



MĚSTSKÁ ČÁST PRAHA 18
Úřad městské části
Odbor dopravy
Bechyňská 639
199 00 Praha 9 – Letňany



Č. J.: MC18 95492/2025 OD
SP. ZN.: MC18-S 1813/2025 OD
POČET STRAN: 3
POČET PŘÍLOH: 1

VYŘIZUJE: Ing. Kristýna Šilhavá
TEL.: 284028176
E-MAIL: kristyna.silhava@letnany.cz

DATUM: 23.09.2025

Rozhodnutí o zvláštním užívání komunikace

Úřad městské části Praha 18, odbor dopravy (dále ODP18), jako silniční správní úřad, příslušný podle § 40 Zákona č. 13/1997 Sb., o pozemních komunikacích (ve znění pozdějších předpisů) a Vyhlášky č. 55/2000 Sb., hl. m. Prahy, kterou se vydává Statut hl. m. Prahy, rozhodl v žádosti, kterou podala dne 09.09.2025 společnost **TEMO TELEKOMUNIKCE, a. s.**, U Záběhlického zámku 233/15, Praha 9, IČ: 25740253, ve věci umístění přechodného dopravního značení a zařízení pro zvláštní užívání komunikace Cukerní v k. ú. Čakovice za účelem výkopu pro pokládku optického kabelu, takto:

podle ustanovení § 25 Zákona č. 13/1997 Sb., o pozemních komunikacích (ve znění pozdějších předpisů) a § 40 Vyhlášky 104/1997 Sb., kterou se provádí Zákon č.13/1997 Sb., o pozemních komunikacích (ve znění pozdějších předpisů) a dle ustanovení §19a zákona č. 13/1997 Sb., o pozemních komunikacích, ve znění pozdějších předpisů

povoluje zvláštní užívání komunikace Cukerní v Praze Čakovicích

žadateli, společnosti TEMO TELEKOMUNIKCE, a. s., U Záběhlického zámku 233/15, Praha 9, IČ: 25740253

Termín: 13.10.2025 - 27.10.2025
Z důvodu: výkopu pro pokládku optického kabelu
Opatření: omezení provozu dopravním značením a zařízením na komunikaci
Investor: **CETIN, a. s.**
Českomoravská 2510/19, 190 00 Praha 9
IČ: 04084063
Odpovědná osoba: Libor Straka, tel.: 602 388 210
Dodavatel: **TEMO TELEKOMUNIKCE, a. s.**
U Záběhlického zámku 233/15, Praha 10
IČ: 25740253
Odpovědná osoba: Andrea Murdychová, tel.: 775 962 050



Toto rozhodnutí se vydává za podmínek:

1. Dopravní značení a zařízení komunikace v reflexním provedení bude provedeno podle situace odsouhlasené Policií ČR, KŘ Policie hl. m. Prahy – odbor služby dopravní policie ze dne 16.09.2025 vydaném pod č. j.: KRPA-288159-1/ČJ-2025-0000 DŽ-S 3, odbornou firmou podle Zákona o provozu na pozemních komunikacích č.361/2000 Sb., Vyhlášky MDS č.294/2015 Sb., kterou se provádí pravidla provozu na pozemních komunikacích a úprava a řízení provozu na pozemních komunikacích.
2. Instalace přenosných svislých dopravních značek a přenosného dopravního zařízení bude provedena v souladu s ČSN 01 8020 - Dopravní značky na pozemních komunikacích (včetně jejich změn) a v souladu s TP 66 - Zásady pro přenosné dopravní značení na pozemních komunikacích, TP 66, TP 133 v souladu se zák. 361/2000 Sb., o provozu na pozemních komunikacích (ve znění pozdějších zákonů).
3. Po celou dobu zvláštního užívání místních komunikací bude zajištěna bezpečnost chodců proti pádu do výkopů, umožněn vjezd vozidlům zásobování, služeb a pohotovostním vozidlům do prostoru zvláštního užívání.
4. V prostoru vyhrazeném pro zvláštní užívání komunikace a v jejím okolí je nutno udržovat soustavný pořádek. Zajistit čistotu vozidel a uložení nákladů při vyjíždění z prostoru stavby na místní komunikaci tak, aby nedocházelo k její znečištění, příp. toto znečištění ihned odstranit. Dle požadavku OD UMČ Praha 18 je nutno stavbu označit informačními tabulkami s názvem akce, jménem investora a dodavatele kontaktem na jejich odpovědného pracovníka a termínem zahájení a ukončení.
5. **Žadatel bude provádět denní kontrolu osazení DZ, přechodových můstků a zábradlí, případné nedostatky bude ihned odstraňovat.**
6. Zhotovitel odpovídá za čistotu vozovky na výjezdech z lokality stavebních prací. V průběhu prací bude v ulici omezen pohyb automobilů, ale opatřeními bude zajištěna bezpečnost účastníků silničního provozu včetně chodců.
7. **Po ukončení uzavírky části komunikace, bude na výzvu stavebníka provedeno předání dotčených komunikací správcům dotčených komunikací.**
8. Nejpozdější termín provedení prací včetně všech dokončovacích prací je **27.10.2025.**

Při nesplnění některé z podmínek tohoto rozhodnutí je silniční správní úřad oprávněn na základě § 25 odst. 4, zákona č. 13/1997 Sb., o pozemních komunikacích (ve znění pozdějších předpisů) udělené povolení odejmout.

Odůvodnění

Rozhodnutí o povolení stanovení přechodné úpravy provozu na komunikaci Cukerní v Praze Čakovcích pro provádění výše uvedené stavby bylo vydáno na základě žádosti, kterou podala dne 09.09.2025 společnost TEMO TELEKOMUNIKCE, a. s., U Záběhlického zámku 233/15, Praha 9, IČ: 25740253. K osazení dopravního značení a zařízení se vyjádřila Policie ČR, KŘ policie hl. m. Prahy – odbor služby dopravní policie souhlasným stanoviskem ze dne 16.09.2025 vydaném pod č. j.: KRPA-288159-1/ČJ-2025-0000 DŽ-S 3. S pracemi souhlasil správce komunikace Městská část Praha Čakovice souhlasným stanoviskem ze dne 04.09.2025. Navrhovatel k žádosti připojil dokumentaci umístění dopravního značení a zařízení.



MĚSTSKÁ ČÁST PRAHA 18
Úřad městské části
Odbor dopravy
Bechyňská 639
199 00 Praha 9 – Letňany

Poučení účastníků

Proti tomuto rozhodnutí je účastník řízení oprávněn podat odvolání ve lhůtě 15 dnů ode dne jeho oznámení, a to v souladu s ustanoveními § 81 a § 82 zákona č. 500/2004 Sb., správního řádu, ve znění pozdějších předpisů. V odvolání je nutné uvést, v jakém rozsahu je rozhodnutí napadáno, a dále konkrétní námitky týkající se rozporu s právními předpisy, nesprávnosti rozhodnutí či pochybení v řízení, které mu předcházelo.

Odvolání se podává prostřednictvím zdejšího odboru dopravy (OD P 18) k Odboru pozemních komunikací a drah Magistrátu hl. m. Prahy. Odvolání musí být předloženo v potřebném počtu stejnopisů; pokud účastník řízení požadovaný počet stejnopisů nepředloží, zajistí jejich vyhotovení na jeho náklady Úřad městské části Praha 18.

V souladu s § 24 zákona č. 13/1997 Sb., o pozemních komunikacích, ve znění pozdějších předpisů, nemá odvolání proti tomuto rozhodnutí odkladný účinek. Odvolání, které směřuje výhradně proti odůvodnění rozhodnutí, je nepřipustné.

Vydání tohoto rozhodnutí podléhá správnímu poplatku dle zákona č. 634/2004 Sb., o správních poplatcích, ve znění pozdějších předpisů, a dle položky 36 písm. a) sazebníku správních poplatků. Správní poplatek je splatný před vydáním rozhodnutí, a to v pokladně Úřadu městské části Praha 18, Bechyňská 639, Praha – Letňany, v souladu s § 6 odst. 1 uvedeného zákona.

Správní poplatek: Kč 500,-

„otisk úředního razítka“

Ing. Kristýna Šilhavá
Vedoucí odboru dopravy
ÚMČ Praha 18
„podepsáno elektronicky“

Obdrží:

TEMO TELEKOMUNIKCE, a. s., U Záběhlického zámku 233/15, Praha 9



Dotčený orgán:

Policie ČR, KŘ policie hl. m. Prahy – OSDP, Kongresová 2, Praha 4

Úřední deska:

ÚMČ Praha – Čakovice

ÚMČ Praha 18

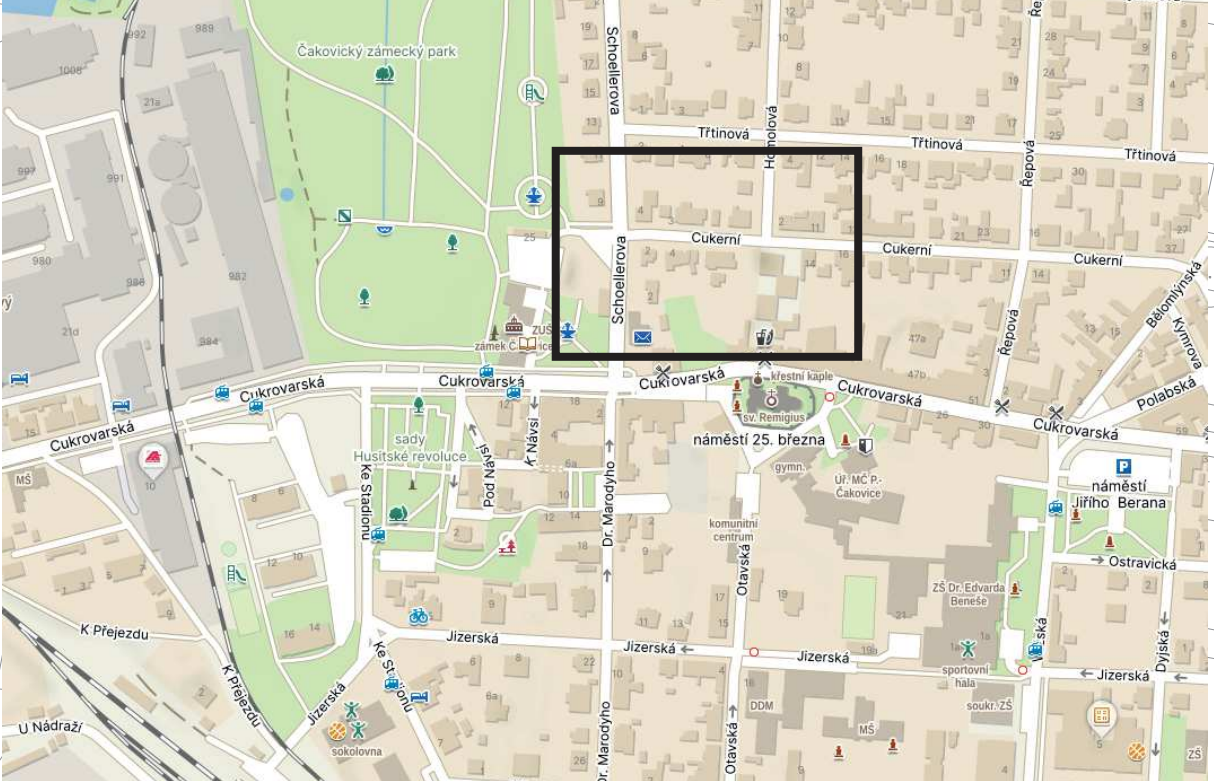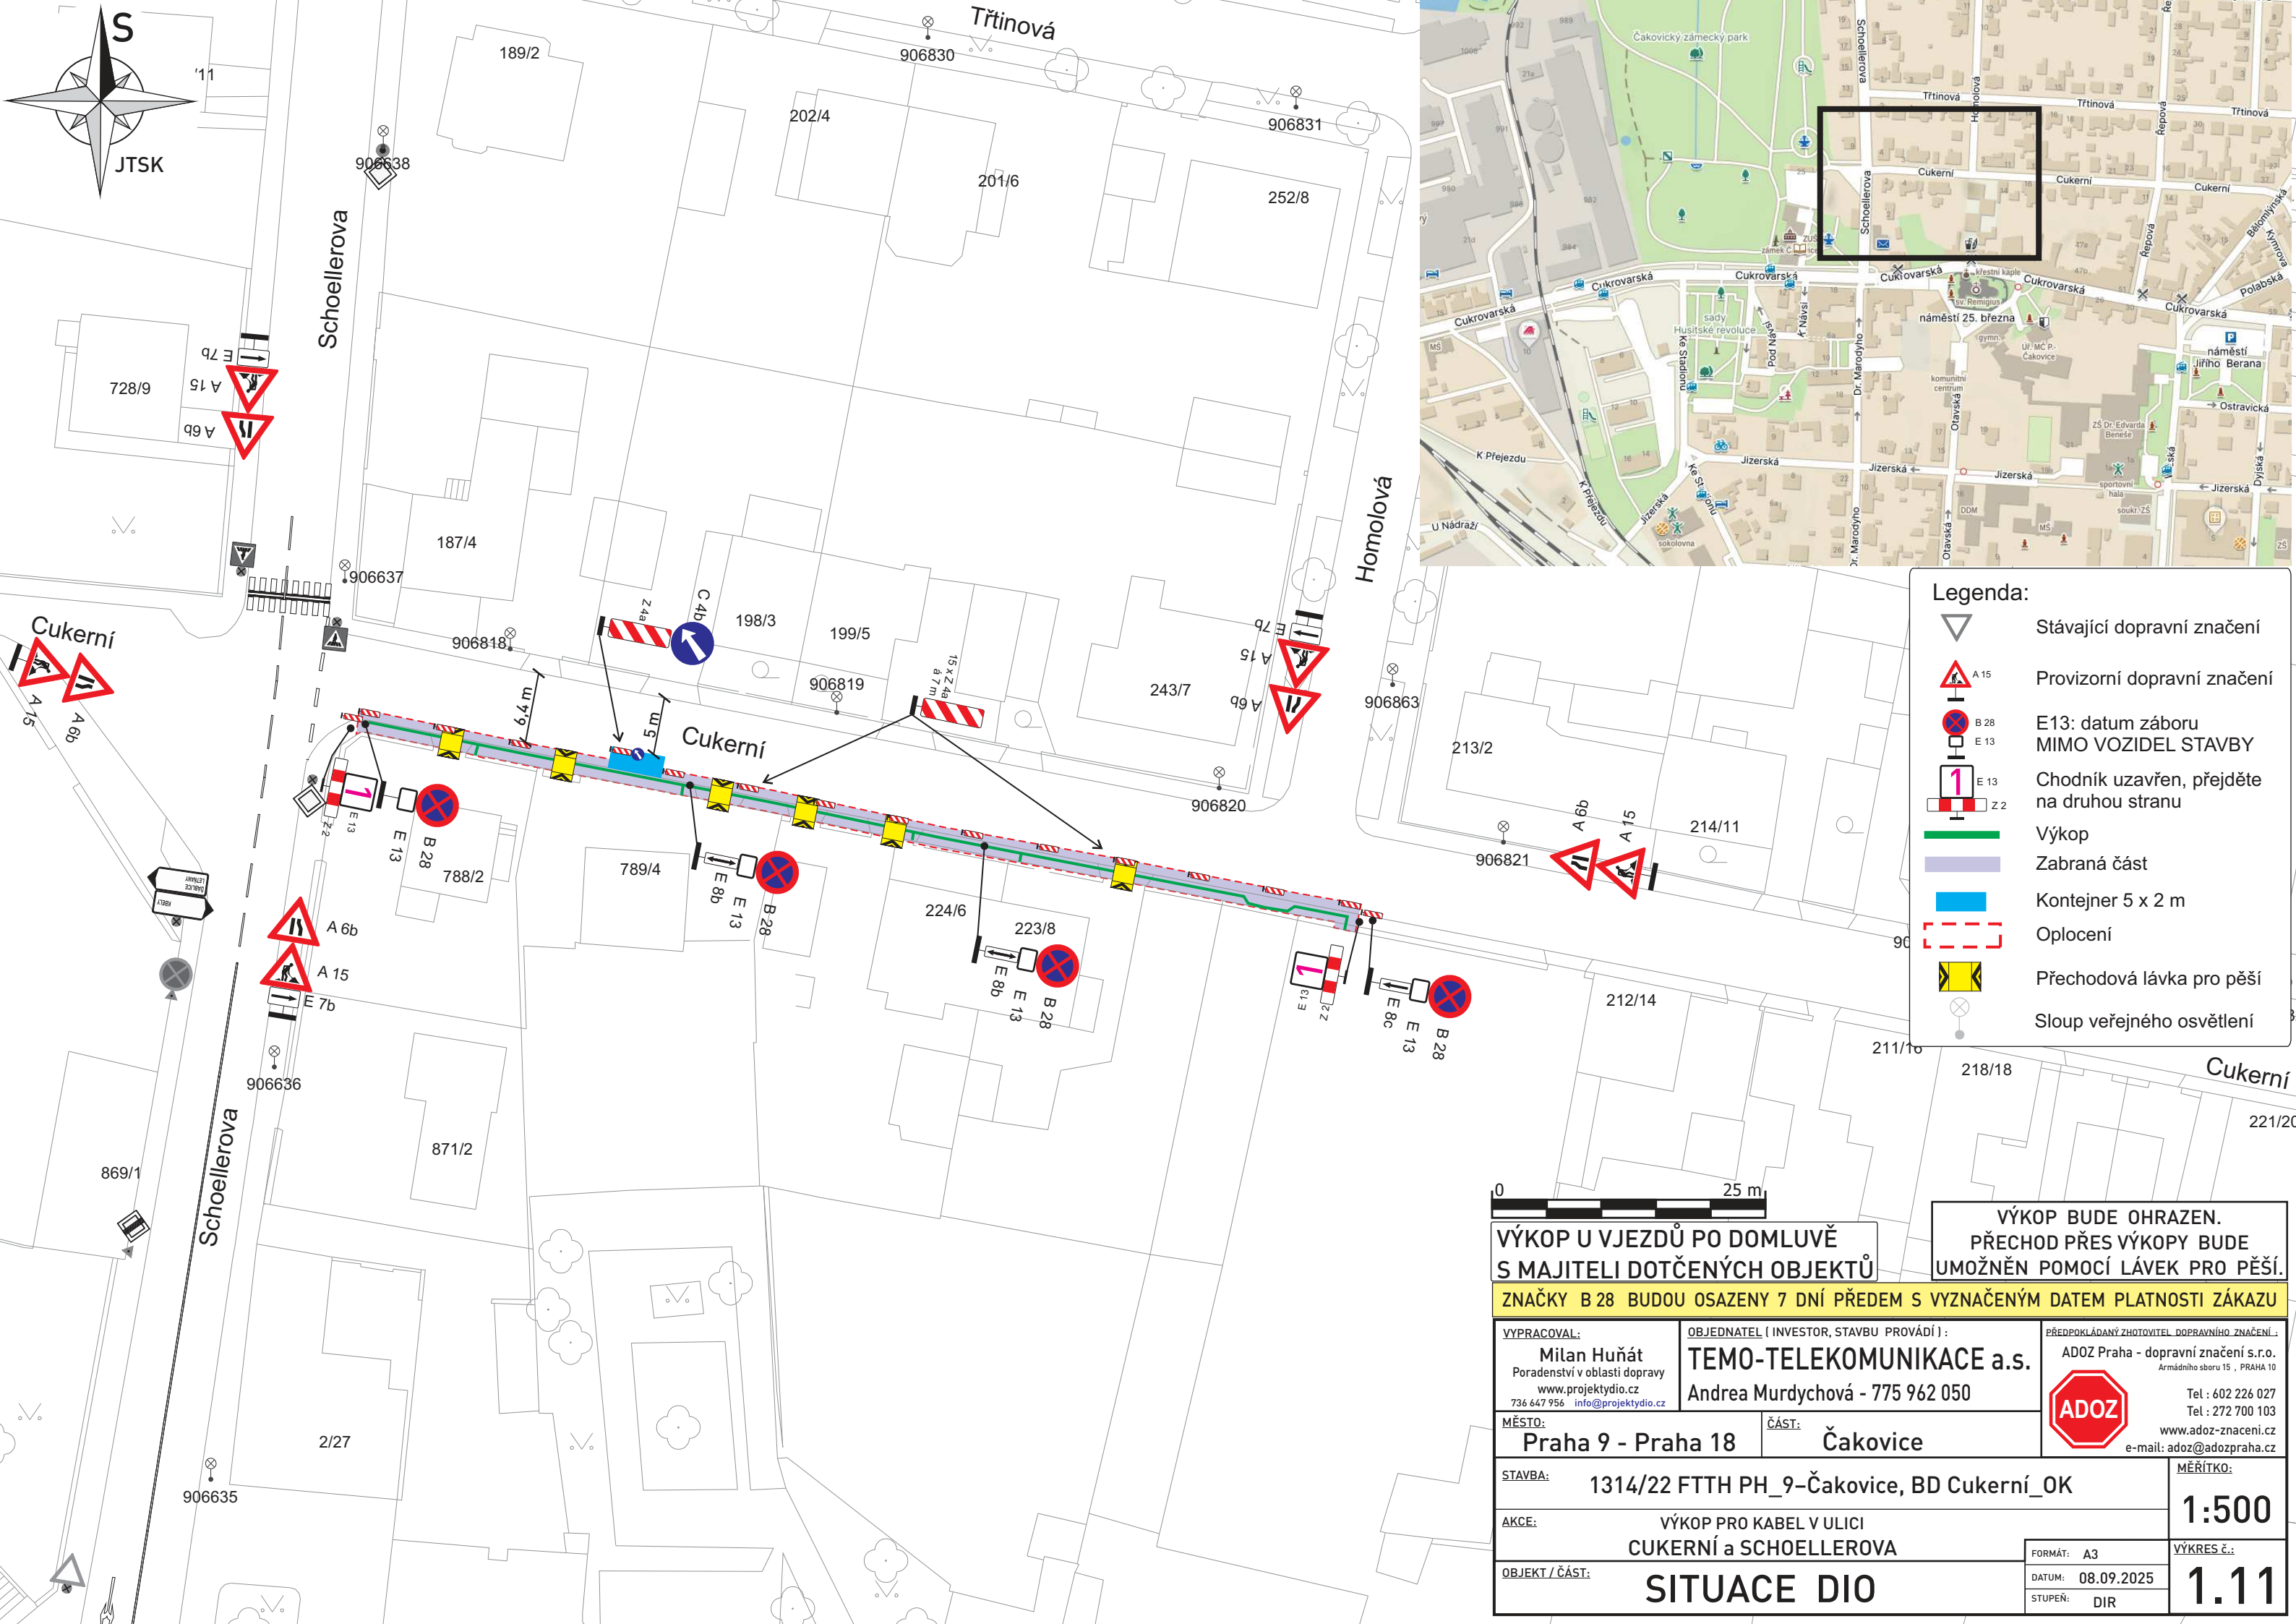

- Legenda:**
- Stávající dopravní značení
 - Provizorní dopravní značení
 - E13: datum záboru MIMO VOZIDEL STAVBY
 - E13 Chodník uzavřen, přejděte na druhou stranu
 - Z 2
 - Výkop
 - Zabraná část
 - Kontejner 5 x 2 m
 - Oplocení
 - Přechodová lávka pro pěší
 - Sloup veřejného osvětlení



**VÝKOP U VJEZDŮ PO DOMLUVĚ
S MAJITELI DOTČENÝCH OBJEKTŮ**

**VÝKOP BUDE OHRAZEN.
PŘECHOD PŘES VÝKOPY BUDE
UMOŽNĚN POMOCÍ LÁVEK PRO PĚŠÍ.**

ZNAČKY B 28 BUDOU OSAZENY 7 DNÍ PŘEDEM S VYZNAČENÝM DATUM PLATNOSTI ZÁKAZU

VYPRACOVAL: Milan Huňát Poradenství v oblasti dopravy www.projektydio.cz 736 647 956 info@projektydio.cz		OBJEDNATEL (INVESTOR, STAVBU PROVÁDÍ): TEMO-TELEKOMUNIKACE a.s. Andrea Murdychová - 775 962 050		PŘEDPOKLÁDANÝ ZHOTOVITEL DOPRAVNÍHO ZNAČENÍ: ADOZ Praha - dopravní značení s.r.o. Armádního sboru 15 , PRAHA 10 Tel : 602 226 027 Tel : 272 700 103 www.adoz-znaceni.cz e-mail: adoz@adozpaha.cz ADOZ	
MĚSTO: Praha 9 - Praha 18		ČÁST: Čakovice			
STAVBA: 1314/22 FTTH PH_9-Čakovice, BD Cukerní_OK				MĚŘÍTKO: 1:500	
AKCE: VÝKOP PRO KABEL V ULICI CUKERNÍ a SCHOELLEROVA				VÝKRES č.: 1.11	
OBJEKT / ČÁST: SITUACE DIO		FORMÁT: A3			
		DATUM: 08.09.2025			
		STUPEŇ: DIR			