



MĚSTSKÁ ČÁST PRAHA 18
Úřad městské části
Odbor dopravy
Bechyňská 639
199 00 Praha 9 – Letňany



Č. J.: MC18 40578/2025 OD
SP. ZN.: MC18-S 722/2025 OD

VYŘIZUJE: Bc. Barbora Brodská
TEL.: 284028177
E-MAIL: barbora.brodská@letnany.cz

DATUM: 15.04.2025

Rozhodnutí o zvláštním užívání komunikace

Odbor dopravy ÚMČ Praha 18, Bechyňská 639, Praha 9 (dále OD P18) jako silniční správní úřad, příslušný podle § 40 zákona č. 13/1997 Sb., o pozemních komunikacích (ve znění platných předpisů) a dle ust. § 124 zákona č. 361/2000 Sb., o provozu na pozemních komunikacích a o změně některých zákonů, ve znění pozdějších předpisů (dále jen "zákon o silničním provozu") a Vyhlášky č. 55/2000 Sb., hl. m. Prahy, kterou se vydává Statut hl. m. Prahy, zahájil řízení dle ustanovení § 77 odst. 2, zákona o silničním provozu, dle vyhlášky č. 294/2015 Sb., kterou se provádí zákon o silničním provozu a dle ust. § 19a, odst. 4b) zákona 13/1997 Sb. o pozemních komunikacích na základě žádosti, kterou podala dne 08.04.2025 společnost REVIS, spol. s.r.o., Výpadevská 317/19, 153 00 Praha 5 - Radotín, kterou zastupuje na základě plné moci Ing. Jan Vtelenský, Dobrná 44, Dobrná, ve věci umístění přechodného dopravního značení a zařízení pro zvláštní užívání komunikace Cukerní, v k.ú. Praha - Čakovice, pro provedení stavby „zasítování“ (vodovod, kanalizace, plynovod) bytového domu a se souhlasným stanoviskem Policie ČR, KŘ Policie hl. m. Prahy – odbor služby dopravní policie, ze dne 09.04.2025 vydaném pod č. j.: KRPA-115607-2/ČJ-2025-0000 DŽ-S 3

povoluje zvláštní užívání komunikace Cukerní v Praze Čakovicích

žadateli společnosti REVIS, spol. s.r.o., Výpadevská 317/19, 153 00 Praha 5 - Radotín, kterou zastupuje na základě plné moci Ing. Jan Vtelenský, Dobrná 44, Dobrná

Termín: **21.04.2025- 30.04.2025**
Z důvodu: zasítování bytového domu
Opatření: omezení provozu dopravním značením a zařízením na komunikaci
Investor: **SD Čakovice s.r.o.,** Ukrajinská 1488/10, Vršovice, 10100 Praha 10
Zodpovědná osoba: Martin Moravec, 724 580 229
Dodavatel: **REVIS- Praha, spol. s.r.o.,** Výpadevská 317/19, 153 00 Praha 5- Radotín
Zodpovědná osoba: Martin Moravec, 724 580 229



Toto rozhodnutí se vydává za podmínek:

1. Dopravní značení a zařízení komunikace v reflexním provedení bude provedeno podle situace odsouhlasené Policií ČR, KŘ Policie hl. m. Prahy – odbor služby dopravní policie ze dne 09.04.2025 vydaném pod č. j.: KRPA-115607-2/ČJ-2025-0000 DŽ-S 3, odbornou firmou podle Zákona o provozu na pozemních komunikacích č.361/2000 Sb., Vyhlášky MDS č.294/2015 Sb., kterou se provádí pravidla provozu na pozemních komunikacích a úprava a řízení provozu na pozemních komunikacích.
2. Instalace dopravního značení a zařízení bude provedena v souladu s TP 65, 66, 133, s Vyhláškou č. 294/2015 Sb. a v souladu se zák. 361/2000 Sb., o silničním provozu. **Žadatel bude provádět denní kontrolu osazení DZ a případné nedostatky bude ihned odstraňovat.**
3. Po celou dobu trvání omezení části komunikace bude zachován dostatečný průjezd pro provozovatele dopravy, vozidla záchranného systému IZP a hasičský záchranný sbor.
4. Zhotovitel odpovídá za čistotu vozovky na výjezdech z lokality stavebních prací. V průběhu prací bude v ulici omezen pohyb automobilů, ale opatřeními bude zajištěna bezpečnost účastníku silničního provozu včetně chodců.
5. **Po ukončení uzavírky části komunikace, bude na výzvu stavebníka provedeno předání dotčených komunikací správcům dotčených komunikací.**
6. Nejpozdější termín provedení prací včetně všech dokončovacích prací je **30.04.2025.**

Při nesplnění některé z podmínek tohoto rozhodnutí je silniční správní úřad oprávněn na základě § 25 odst. 4, zákona č. 13/1997 Sb., o pozemních komunikacích (ve znění pozdějších předpisů) udělené povolení odejmout.

Odůvodnění

Odbor dopravy ÚMČ Praha 18, Bechyňská 639, Praha 9 (dále OD P18) jako silniční správní úřad, příslušný podle § 40 zákona č. 13/1997 Sb., o pozemních komunikacích (ve znění platných předpisů) a dle ust. § 124 zákona o silničním provozu a Vyhlášky č. 55/2000 Sb., hl. m. Prahy, kterou se vydává Statut hl. m. Prahy, dle ustanovení § 77 odst. 2, zákona o silničním provozu, dle vyhlášky č. 294/2015 Sb., kterou se provádí zákon o silničním provozu a dle ust. § 19a, odst. 4b) zákona 13/1997 Sb. o pozemních komunikacích zahájil řízení, na základě žádosti, kterou podala dne 08.04.2025 společnost REVIS, spol. s r.o., Výpadevská 317/19, 153 00 Praha 5 - Radotín, kterou zastupuje na základě plné moci Ing. Jan Vtelenský, Dobrná 44, Dobrná ve věci umístění přechodného dopravního značení a zařízení pro zvláštní užívání komunikace Cukerní v k. ú. Čakovice za účelem provedení stavby „zasítování“ (vodovod, kanalizace, plynovod) bytového domu v termínu 21.04. - 30.04.2025. K osazení dopravního značení a zařízení se vyjádřila Policie ČR, KŘ policie hl. m. Prahy – odbor služby dopravní policie souhlasným stanoviskem ze dne 09.04.2025 vydaném pod č. j.: KRPA-115607-2/ČJ-2025-0000 DŽ-S 3. S výše uvedenými pracemi souhlasila MČ Praha – Čakovice dne 09.04.2025 pod č.j.: 02297/2025.

Poučení účastníků

Proti tomuto rozhodnutí může účastník řízení podat podle ustanovení § 81 a 82 správního řádu odvolání, ve kterém se uvede, v jakém rozsahu se rozhodnutí napadá a dále namítaný rozpor s právními předpisy nebo nesprávnost rozhodnutí, nebo řízení, jež mu předcházelo, ve lhůtě 15 dnů ode dne jeho oznámení k Odboru pozemních komunikací a drah Magistrátu hl. m. Prahy, podáním učiněným u zdejšího OD P 18. Odvolání se podává v potřebném počtu stejnopisů.



MĚSTSKÁ ČÁST PRAHA 18
Úřad městské části
Odbor dopravy
Bechyňská 639
199 00 Praha 9 – Letňany

Č.J.: MC18 40578/2025 OD

Nepodá-li účastník potřebný počet stejnopisů, vyhotoví je na jeho náklady Úřad městské části Praha 18. Odvolání proti tomuto rozhodnutí nemá dle § 24 zák. 13/1997 Sb., o pozemních komunikacích odkladný účinek. Odvolání jen proti odůvodnění rozhodnutí je nepřípustné.

Vydání tohoto rozhodnutí podléhá podle zákona č. 634/2004 Sb. o správních poplatcích (ve znění pozdějších předpisů) a jeho přílohy sazebníku správních poplatků, položky 36 a), zaplacením správního poplatku před vydáním tohoto rozhodnutí podle § 6 odst. 1. téhož zákona zaplacením v pokladně ÚMČ Prahy 18, Bechyňská 639, Praha – Letňany.


Správní poplatek: 100 Kč

Miroslav Stražil
Vedoucí oddělení dopravy
ÚMČ Praha 18
„podepsáno elektronicky“

Obdrží:
Ing. Jan Vtelenský, Dobrná 44, Dobrná

Dotčený orgán:
Policie ČR, KŘ policie hl. m. Prahy – OSDP, Kongresová 2, Praha 4

Úřední deska:
ÚMČ Praha – Čakovice
ÚMČ Praha 18

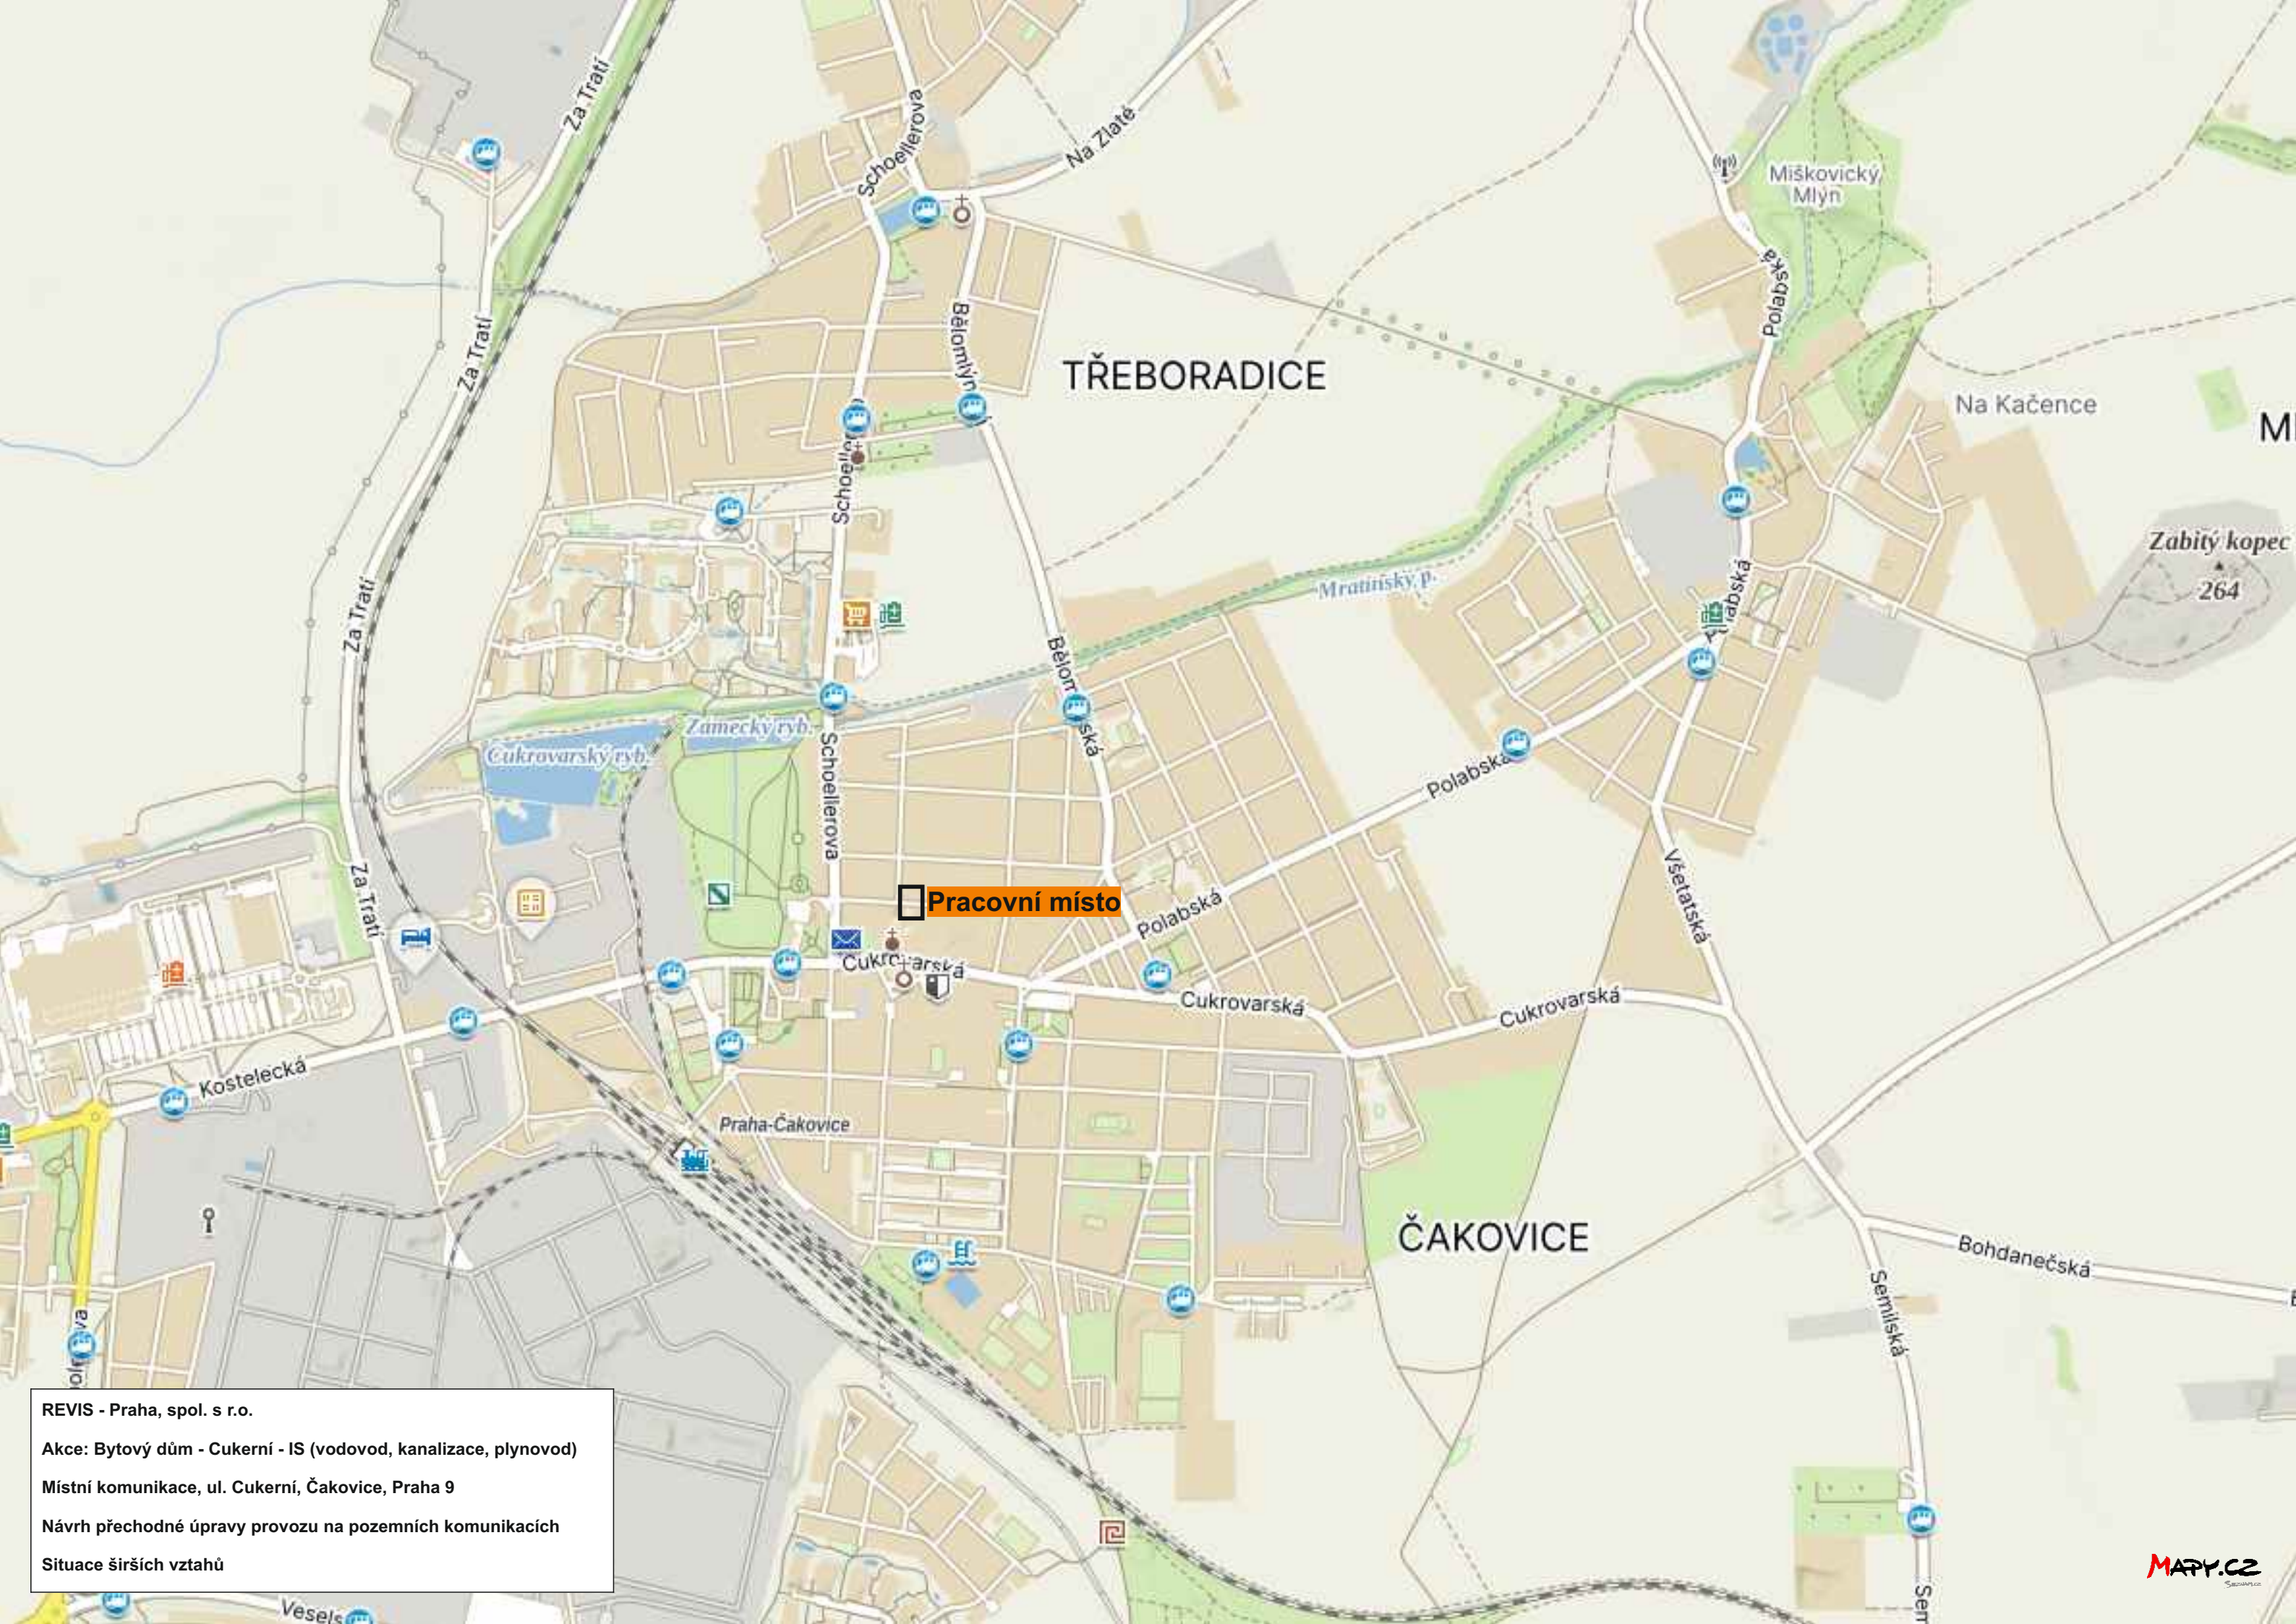

REVIS - Praha, spol. s r.o.

Akce: Bytový dům - Cukerní - IS (vodovod, kanalizace, plynovod)

Místní komunikace, ul. Cukerní, Čakovice, Praha 9

Návrh přechodné úpravy provozu na pozemních komunikacích

Situace širších vztahů




REVIS - Praha, spol. s r.o.

Akce: Bytový dům - Cukerní - IS (vodovod, kanalizace, plynovod)

Místní komunikace, ul. Cukerní, Čakovice, Praha 9

Návrh přechodné úpravy provozu na pozemních komunikacích

Detail pracovního místa - vyparkování

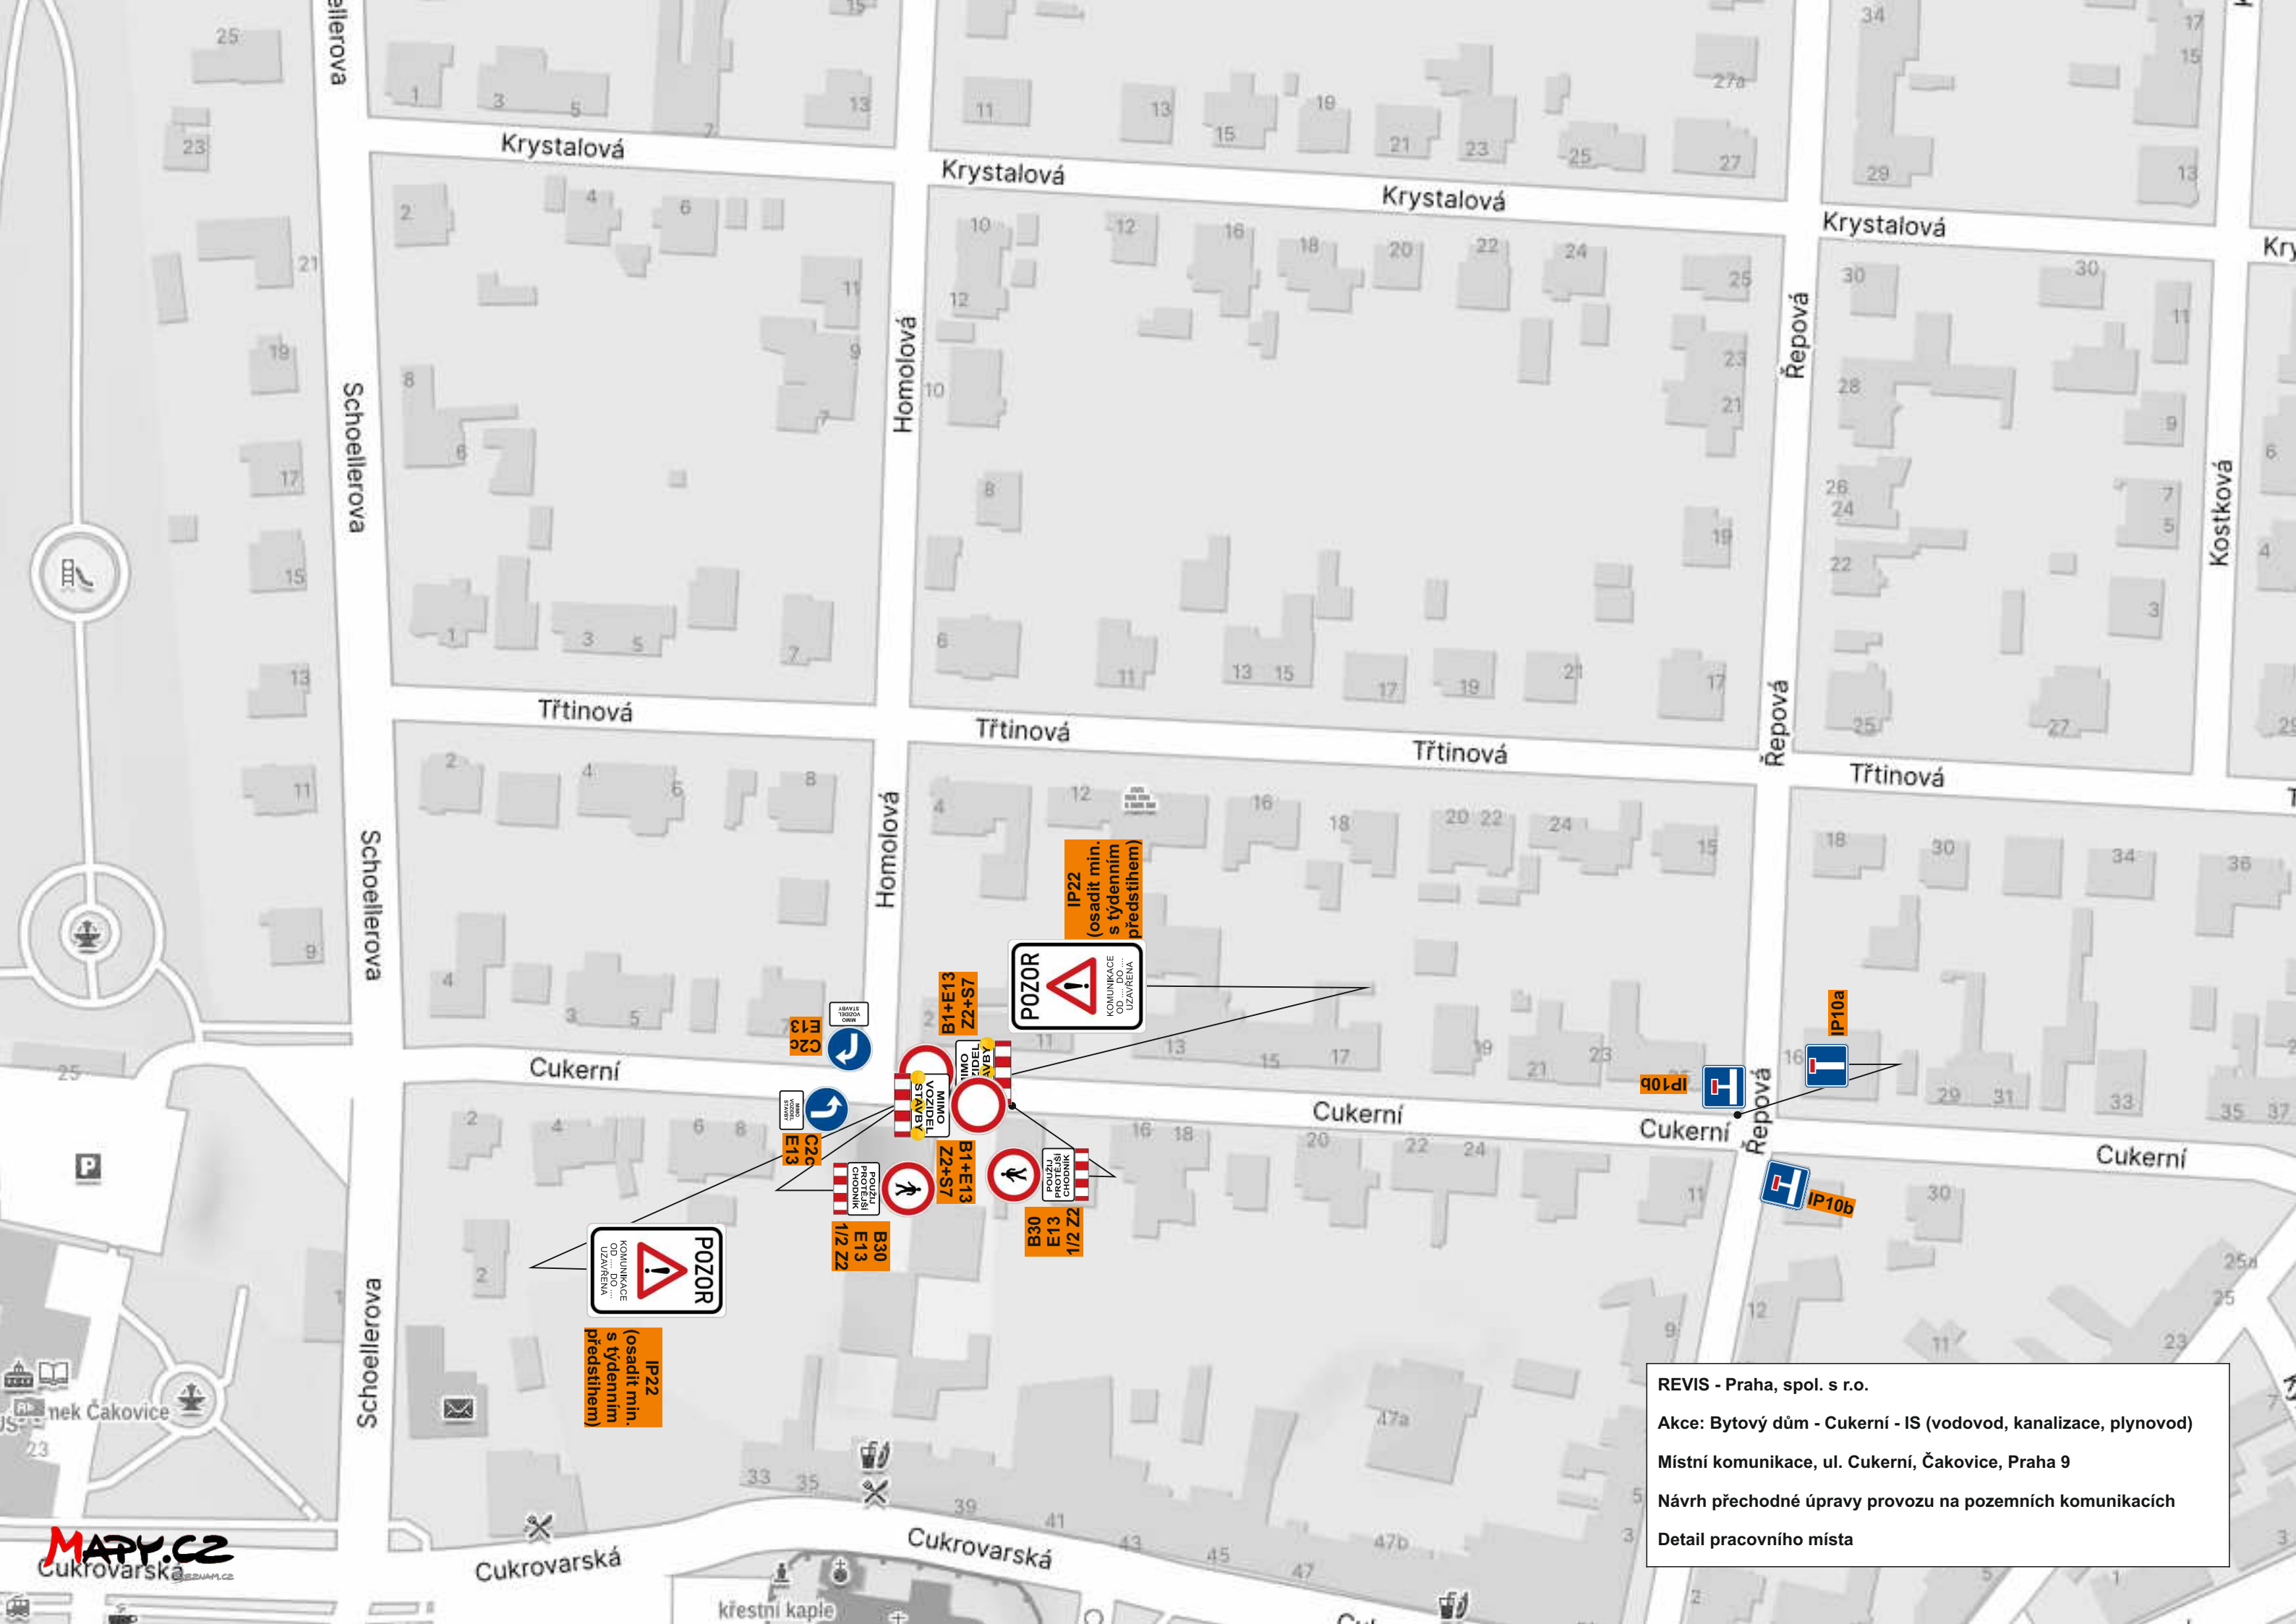

REVIS - Praha, spol. s r.o.

Akce: Bytový dům - Cukerní - IS (vodovod, kanalizace, plynovod)

Místní komunikace, ul. Cukerní, Čakovice, Praha 9

Návrh přechodné úpravy provozu na pozemních komunikacích

Detail pracovního místa



REVIS - Praha, spol. s r.o.
Akce: Bytový dům - Cukerní - IS (vodovod, kanalizace, plynovod)
Místní komunikace, ul. Cukerní, Čakovice, Praha 9
Návrh přechodné úpravy provozu na pozemních komunikacích
Etapa do pokládky finálních povrchů

	RELIEFNÍ SLEPECKÁ DLAŽBA, červená
	ZÁMKOVÁ DLAŽBA - CHODNÍKOVÝ PŘEJEZD
	ZÁMKOVÁ DLAŽBA - CHODNÍK PRO PĚŠÍ
	ZÁMKOVÁ DLAŽBA - CHODNÍK OPRAVA PO PŘÍPOJKÁCH IS
	Hranice parcel
82/2	Parcelní číslo
	Nový stav
	Chráničky

	PODZEMNÍ KABEL ELEKTRO NN - PRE
	PODZEMNÍ SDĚLOVACÍ KABEL - CETIN
	PLYNOVOD STL
	DEŠŤOVÁ KANALIZACE
	SPLAŠKOVÁ KANALIZACE
	VODOVOD

$\pm 0,000 = 251,40 \text{ m}$ výškový systém BpV

HIP:	Ing. Kamil Hladký STAVARĚI s.r.o.	Zodpovědný projektant části: Ing. Jan Ostrý Ing. Marek Stádník	 	GP:	
Architekt:	Ing. arch. Petr Neuman Ing. arch. Jakub Bilan			Nám. B. Hrozného 14/21, 289 22 Lysá n/L T: +420 739 455 632, E: info@stavari.eu	
stavebník:	Cukerní s.r.o., Na dolinách 1272/41, Nusle, 14000 Praha 4	datum:	2 / 2022		
místo:	parc. číslo: 143, 1461, 1462, 1464, katastrální území: Čakovice	stupeň:	Realizační dokumentace stavby		
Bytový dům - Cukerní SO Přejezdy chodníku		část:			
		revize:	R00		
Situace - přejezdy		měřítko:	čís.		
		1:200	výkresu: D.1.5.2		

(c) Tato dokumentace je chráněna autorským právem. Neoprávněné použití je protizákonné a to včetně částí. Lze interpretovat pouze jako celek.