



MĚSTSKÁ ČÁST PRAHA 18
Úřad městské části
Odbor dopravy
Bechyňská 639
199 00 Praha 9 - Letňany



Č. J.: MC18 75205/2026 OD
SP. ZN.: MC18-S 1560/2026 OD
POČET STRAN: 3
PŘÍLOHA: 1
VYŘIZUJE: Miroslav Stražil
TEL.: 284028185
E-MAIL: miroslav.strasil@letnany.cz

DATUM: 20.08.2026

Rozhodnutí o uzavírcce komunikace

Odbor dopravy ÚMČ Praha 18, Bechyňská 639, Praha 9 (dále OD P18) jako silniční správní úřad, příslušný podle § 40 zákona č. 13/1997 Sb., o pozemních komunikacích (ve znění platných předpisů) a dle ust. § 124 zákona č. 361/2000 Sb., o provozu na pozemních komunikacích a o změně některých zákonů, ve znění pozdějších předpisů (dále jen "zákon o silničním provozu") a Vyhlášky č. 55/2000 Sb., Hl. m. Prahy, kterou se vydává Statut hl. m. Prahy, rozhodl na základě žádosti kterou podal dne 11.08.2026, pan Ing. Luboš Vacek, Slaviborské náměstí 23/7, Praha 9 - Čakovice, IČO: 217931804, ve věci vydání rozhodnutí pro uzavírku místní komunikace Kostková v k.ú. Čakovice z důvodu provedení stavby „Plynová přípojka k domu, Kostková č.p. 442/5“ v k. ú. Čakovice :

podle ustanovení § 24 Zákona č. 13/1997 Sb., o pozemních komunikacích (ve znění pozdějších předpisů) a § 39 Vyhlášky 104/1997 Sb., kterou se provádí Zákon č.13/1997 Sb., o pozemních komunikacích (ve znění pozdějších předpisů),

povoluje uzavírku části komunikace Kostková v k.ú. Čakovice

žadateli, pan Ing. Luboš Vacek, Slaviborské náměstí 23/7, Praha 9 - Čakovice, IČO: 217931804, z důvodu provedení stavby „Plynová přípojka k domu, Kostková č.p. 442/5“ „v k. ú. Čakovice.

Termín: **31.08.2026 – 05.09.2026**

Z důvodu: provedení výše uvedených prací

Opatření: částečné omezení provozu dopravním značením a zařízením na komunikacích

Investor: Ing. Luboš Vacek, Slaviborské náměstí 23/7, Praha 9 - Čakovice,
IČO: 217931804
TDI: Ing. Vacek tel: 774 977 740

Dodavatel: ASEB, a.s., Suppého 323/7, Praha 4
IČO: 24777447
ZTI: Tůma tel: 774 460 284

Toto rozhodnutí se vydává za podmínek:

- 1) Dopravní značení a zařízení komunikace v reflexním provedení dle Změny 1 ČSN 01 8020 zajistí žadatel a bude provedeno podle situace odsouhlasené Policií ČR, KŘ Policie hl. m. Prahy – odbor služby dopravní policie čj: KRPA-250822-5/ČJ-2026-0000DŽ-S 3 ze dne 10.08.2026, odbornou firmou podle Zákona o provozu na pozemních komunikacích č.361/2000 Sb., Vyhlášky MDS č.294/2015 Sb., kterou se provádí pravidla provozu na pozemních komunikacích a úprava a řízení provozu na pozemních komunikacích.
- 2) Instalace přenosných svislých dopravních značek a přenosného dopravního zařízení bude provedena dle stanovení dopravního značení v OOP a v souladu s ČSN 01 8020 - Dopravní značky na pozemních komunikacích (včetně jejich změn) a v souladu s TP 66 - Zásady pro přenosné dopravní značení na pozemních komunikacích v souladu se zák. 361/2000 Sb., o provozu na pozemních komunikacích (ve znění pozdějších zákonů).
- 3) **Žadatel bude provádět denní kontrolu osazení DZ a případné nedostatky bude ihned odstraňovat.**
- 4) **Dopravní značky B28 a E13 text budou umístěny 7 dní před zahájením prací.**
- 5) Případná skládka materiálu, stavební technika ani pracovníci nesmí zasahovat do volného jízdního profilu, aby nebyla ohrožena bezpečnost a plynulost provozu na pozemních komunikacích.
- 6) Po skončení prací bude komunikace předána zpět správci komunikace Kostková MČ Praha Čakovice Ing. Brabec.
- 7) Nejpozdější termín provedení prací včetně všech dokončovacích prací je **05.09.2026.**

Při nesplnění některé z podmínek tohoto rozhodnutí je silniční správní úřad oprávněn na základě § 25 odst. 4, zákona č. 13/1997 Sb., o pozemních komunikacích (ve znění pozdějších předpisů) udělené povolení odejmout.

Odůvodnění

Rozhodnutí o vydání povolení uzavírky části komunikace Kostková v k.ú. Čakovice, z důvodu provedení stavby „Plynová přípojka k domu, Kostková č.p. 442/5“ v k. ú. Čakovice, bylo vydáno na základě žádosti, ze dne 11.08.2026, kterou podal pan Ing. Luboš Vacek, Slaviborské náměstí 23/7, Praha 9 - Čakovice, IČO: 217931804, který je investorem pro přípojku.

Žadatel k žádosti připojil stanovisko Policie ČR, KŘP hl. m. Prahy – odbor služby dopravní policie vydaném pod č.j.: KRPA-250822-5/ČJ-2026-0000DŽ-S 3 ze dne 10.08.2026.

Souhlasné stanovisko s provedením prací vydal správce komunikace MČ Praha – Čakovice dne 19.08.2026 pod čj.: 04814/2026.

Poučení

Proti tomuto rozhodnutí může účastník řízení podat podle ustanovení § 81 a 82 správního řádu odvolání, ve kterém se uvede, v jakém rozsahu se rozhodnutí napadá a dále namítaný rozpor s právními předpisy nebo nesprávnost rozhodnutí, nebo řízení, jež mu předcházelo, ve lhůtě 15 dnů ode dne jeho oznámení k Odboru pozemních komunikací a drah Magistrátu hl. m. Prahy, podáním učiněným u zdejšího OD P 18. Odvolání se podává v potřebném počtu stejnopisů.

Nepodá-li účastník potřebný počet stejnopisů, vyhotoví je na jeho náklady Úřad městské části Praha 18. Odvolání proti tomuto rozhodnutí nemá dle § 24 zák. 13/1997 Sb., o pozemních komunikacích odkladný účinek. Odvolání jen proti odůvodnění rozhodnutí je nepřípustné.

„otisk úředního razítka“

Miroslav Stražil
vedoucí oddělení dopravy
„podepsáno elektronicky“

Obdrží účastníci řízení:

Ing. Luboš Vacek, Slaviborské náměstí 23/7, Praha 9 - Čakovice

Dotčený orgán:

Policie ČR, KŘ policie hl. m. Prahy – OSDP, Kongresová 2, Praha 4
MČ Praha Čakovice, nám. 25. března 121/1, Praha 9 - Čakovice
Zdravotní záchranná služba hl. m. Praha, Korunní 2456/98, Praha 1
Hasičský záchranný sbor hl. m. Praha, Sokolská 1595/62, Praha 2

Úřední deska:

UMČ Praha 18
MČ Praha Čakovice



MĚSTSKÁ ČÁST PRAHA 18
Úřad městské části
Odbor dopravy
Bechyňská 639
199 00 Praha 9



Č. J.: MC18 75202/2026 OD
SP. ZN.: MC18-S 1560/2026 OD
POČET STRAN: 2
VYŘIZUJE: Miroslav Stražil
TEL.: 284028185
E-MAIL: miroslav.strasil@letnany.cz

DATUM: 20.08.2026

Opatření obecné povahy

Odbor dopravy ÚMČ Praha 18, Bechyňská 639, Praha 9 (dále OD P18) jako silniční správní úřad, příslušný podle § 40 zákona č. 13/1997 Sb., o pozemních komunikacích (ve znění platných předpisů) a dle ust. § 124 zákona č. 361/2000 Sb., o provozu na pozemních komunikacích a o změně některých zákonů, ve znění pozdějších předpisů (dále jen "zákon o silničním provozu") a Vyhlášky č. 55/2000 Sb., Hl. m. Prahy, kterou se vydává Statut hl. m. Prahy a podle ust. § 77, zákona o provozu na pozemních komunikacích, na základě žádosti o vydání rozhodnutí pro uzavírku části místní komunikace Kostková, kterou podal dne 11.08.2026, pan Ing. Luboš Vacek, Slaviborské náměstí 23/7, Praha 9 - Čakovice, IČO: 217931804, ve věci umístění přechodného DZ, z důvodu provedení stavby „Plynová přípojka k domu, Kostková č.p. 442/5“ v k. ú. Čakovice

Vydává

stanovení přechodné úpravy provozu pro uzavírku části místní komunikace Kostková v k. ú. Čakovice

spočívající v umístění přechodného svislého DZ B28+E13 (7 dní před zahájením prací), B1+Z2+E13, B2, A15, IP10b, pro částečnou uzavírku komunikace Kostková v Praze 9 – Čakovice, v termínu **31.08.2026 – 05.09.2026**, dle přiložené dokumentace, která je nedílnou součástí tohoto stanovení, za níže uvedených podmínek pro jejich realizaci:

1. K osazení přechodného dopravního značení se vyjádřila Policie ČR, KŘ policie hl. m. Prahy – odbor služby dopravní policie, souhlasným stanoviskem č.j.: KRPA-250822-5/ČJ-2026-0000DŽ-S 3 ze dne 10.08.2026, k situaci dopravního značení, které je jedním z dokladů tohoto řízení.
2. Instalace přechodného svislého dopravního značení bude provedena v souladu s ČSN 01 8020 - Dopravní značky na pozemních komunikacích (včetně jejich změn) a v souladu s TP 66 - Zásady pro přenosné dopravní značení na pozemních komunikacích v souladu s vyhláškou č. 294/2015 Sb., kterou se provádí zákon o silničním provozu (ve znění pozdějších zákonů).
3. Dopravní značky musí být v reflexním provedení v základní velikosti. Veškeré dopravní značení bude osazeno na odpovídajících nosičích. Umístěním dopravního značení nesmí být narušeno vnímání dopravní situace na ostatních komunikacích.
4. **Dopravní značení B28 a E13 text bude umístěno 7 dní před zahájením prací**
5. OD P18 si vyhrazuje právo toto stanovení místní úpravy provozu na pozemních komunikacích změnit, upravit, doplnit, popřípadě zrušit, bude-li si to vyžadovat veřejný zájem nebo v případě, že dopravní značení bude umístěno v rozporu se stanovenými podmínkami.



MĚSTSKÁ ČÁST PRAHA 18
Úřad městské části
Odbor dopravy
Bechyňská 639
199 00 Praha 9

Odůvodnění

OD P18 jako silniční správní úřad, příslušný podle § 40 zákona č. 13/1997 Sb., o pozemních komunikacích (ve znění platných předpisů) a dle ust. § 124 zákona č. 361/2000 Sb., o provozu na pozemních komunikacích a o změně některých zákonů, ve znění pozdějších předpisů (dále jen "zákon o silničním provozu") zahájil řízení o návrhu obecné povahy podle ust. § 77, zákona o provozu na pozemních komunikacích, na základě žádosti o vydání rozhodnutí pro zvláštní užívání komunikací, kterou podal dne 28.04.2026, Ing. Luboš Vacek, Slaviborské náměstí 23/7, Praha 9 - Čakovice, ve věci umístění přechodného DZ B28+E13 (7 dní před zahájením prací), B1+Z2+E13, B2, A15, IP10b, pro uzavírku části místní komunikace Kostková v Praze 9 – Čakovice v termínu 31.08.2026 – 05.09.2026 z důvodu provedení stavby „Plynová přípojka k domu, Kostková č.p. 442/5“ v k. ú. Čakovice. Žadatel k žádosti připojil stanovisko Policie ČR, KŘP hl. m. Prahy – odbor služby dopravní policie vydaném pod č.j.: KRPA-250822-5/ČJ-2026-0000DŽ-S 3 ze dne 10.08.2026. Souhlasné stanovisko s provedením prací vydal správce komunikace MČ Praha – Čakovice dne 19.08.2026 pod č.j.: 04814/2026.

Poučení o opravném prostředku

Opatření obecné povahy nabývá účinnosti pátým dnem po dni vyvěšení podle ustanovení ust. § 77 odst. 5) zákona o silničním provozu ve znění pozdějších předpisů, v platném znění. Ve smyslu ustanovení § 173 odst. 2 zákona č. 500/2004 Sb., správní řád, proti opatření obecné povahy nelze podat řádný opravný prostředek. Ve smyslu ustanovení § 101a zákona č. 150/2002 Sb., soudní řád správní, ve znění pozdějších předpisů je možný soudní p

„otisk úředního razítka“

Miroslav Stražil
vedoucí oddělení dopravy
/podepsáno elektronicky/

Obdrží:


Ing. Luboš Vacek, Slaviborské náměstí 23/7, Praha 9 - Čakovice

Dotčený orgán:

Policie ČR, KŘ policie hl. m. Prahy – OSDP, Kongresová 2, Praha 4
Zdravotní záchranná služba hl. m. Praha, Korunní 2456/98, Praha 1
Hasičský záchranný sbor hl. m. Praha, Sokolská 1595/62, Praha 2

Úřední deska:


UMČ Praha 18
MČ Praha – Čakovice

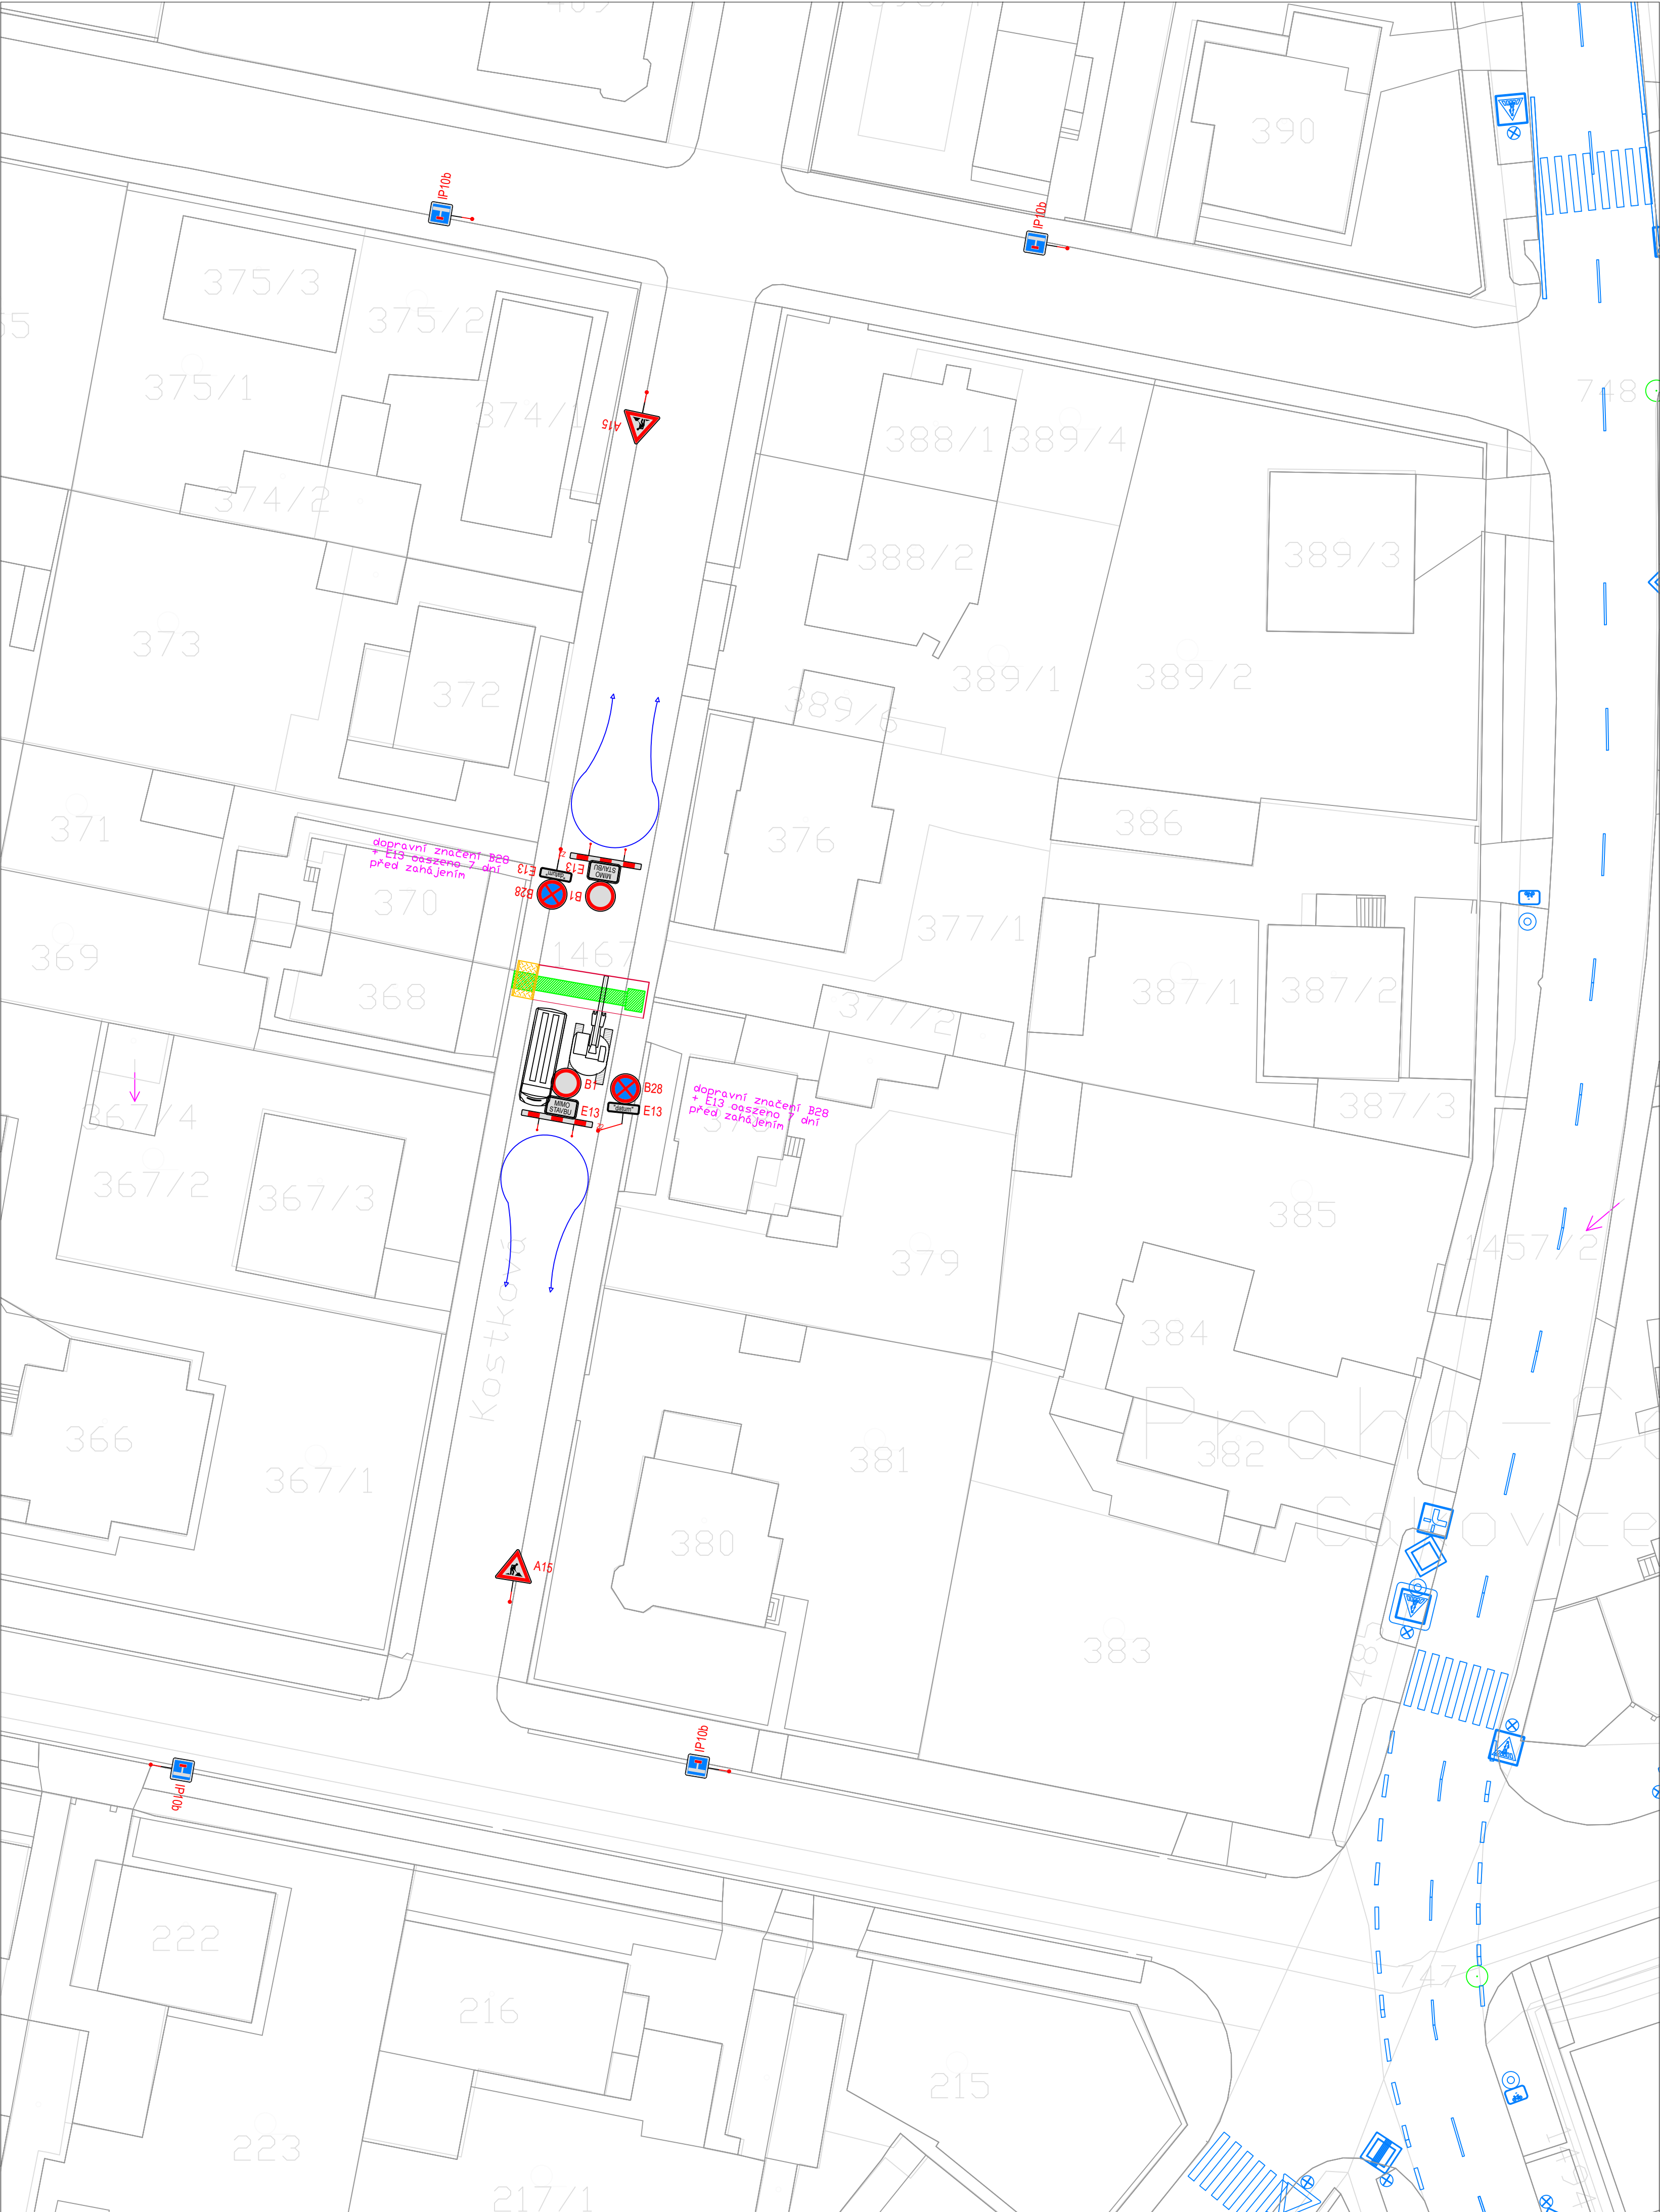

Legenda:

- **A15**
- Provizorní značení
- **B29**
- Stávající značení
- 
- Oplocenka
- 
- Pěší trasy
- 
- Zábor stavby
- 
- Zaměření
- 
- Katastr

zábor výkopu : 9m2
zábor technika: 32m2

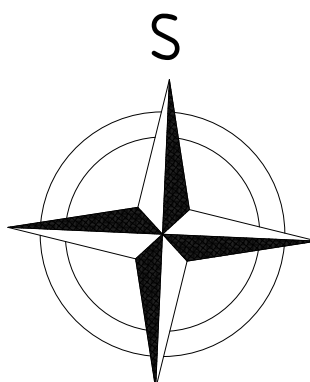

Projektant:		Souprava č.:	
Investor: Ing. Luboš Vacek Slaviborské náměstí 23/7, Praha 9 -Třeboradice		Název akce: Plynovodní přípojka rodinného domu Praha 9 Čakovice Kostková č.p 442/5	
Stupeň: RDS			
Odpovídný projektant: Jan Triska	Podpis:	Název název výkresu:	Zmřna: -
Vypracoval: Jan Triska	Podpis:	DOPRAVNĚ INŽENÝRSKÁ OPATŘENÍ DIO SITUACE	Číslo příl.: 01
Id. číslo dok.: Formát	1 D1	Datum: 06/2026	Mřítko: 1:500
		VYDÁNO 06/26	