


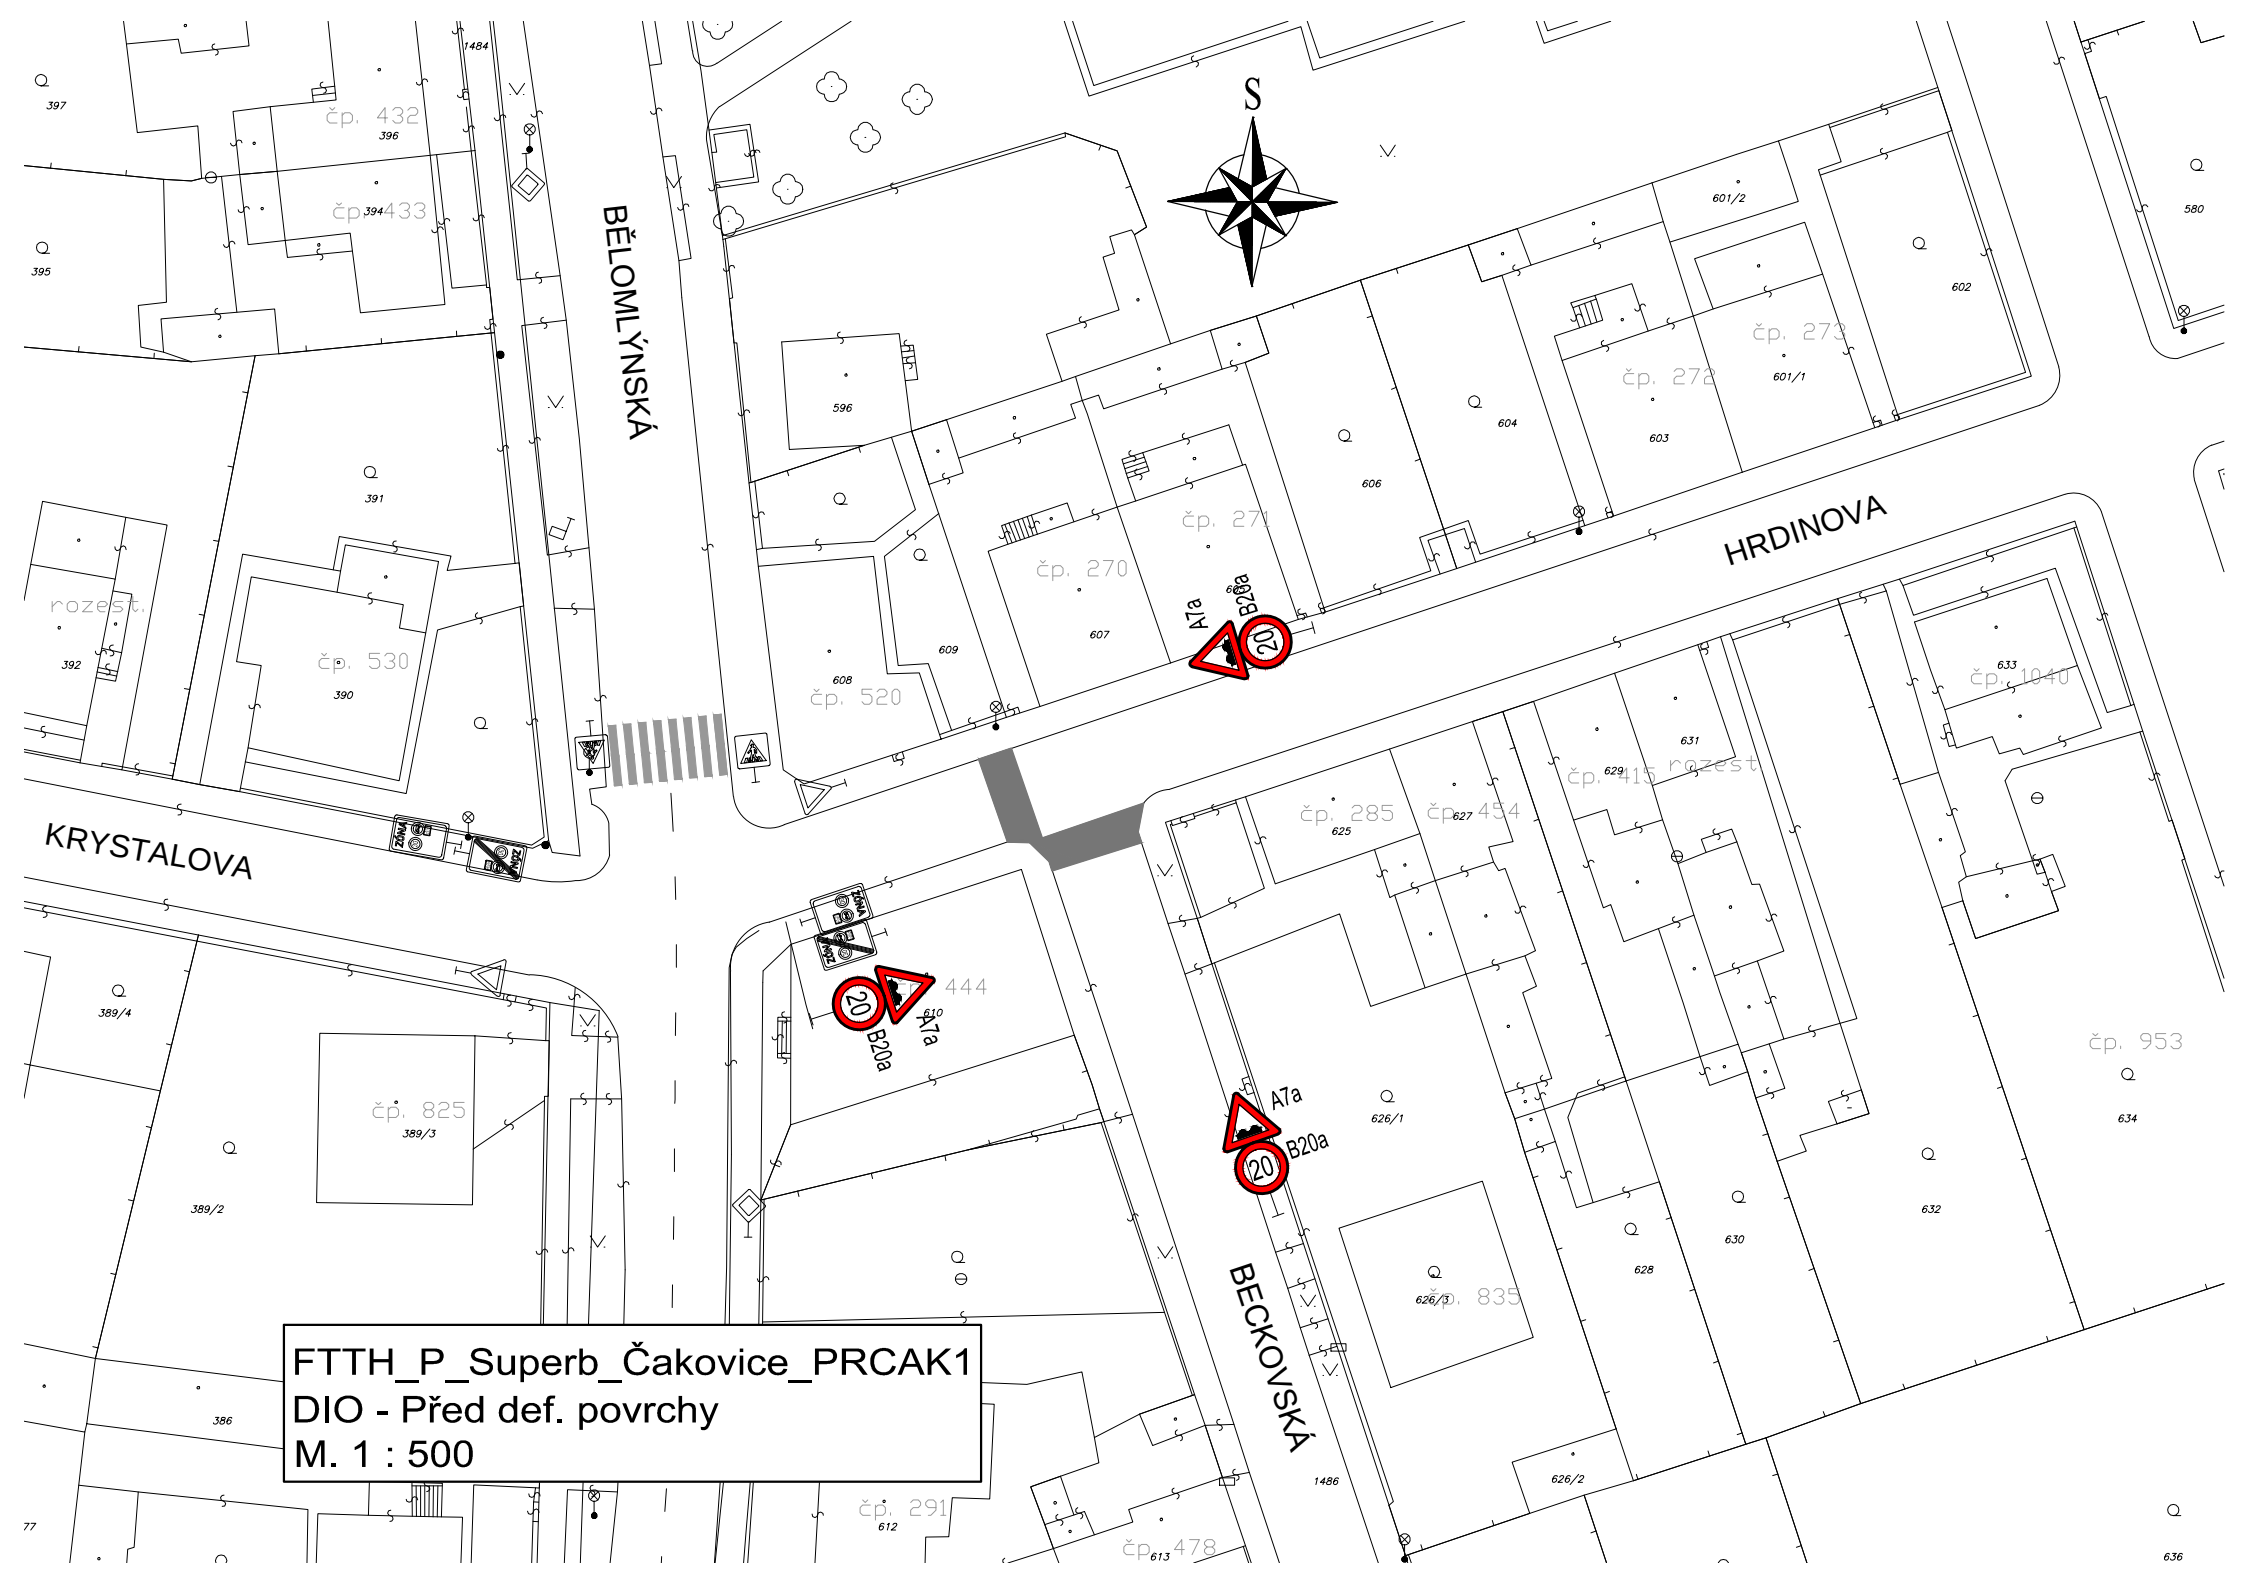

FTTH_P_Superb_Čakovice_PRC AK1
DIO - Před def. povrchy
M. 1 : 500