



MĚSTSKÁ ČÁST PRAHA 18
Úřad městské části
Odbor dopravy
Bechyňská 639
199 00 Praha 9 - Letňany



Č. J.: MC18 94593/2025 OD
SP. ZN.: MC18-S 1813/2025 OD
POČET STRAN: 3
POČET PŘÍLOH: 1

VYŘIZUJE: Ing. Kristýna Šilhavá
TEL.: 284028176
E-MAIL: kristyna.silhava@letnany.cz

DATUM: 17.09.2025

Opatření obecné povahy

Odbor dopravy ÚMČ Praha 18, Bechyňská 639, Praha 9 (dále OD P18) jako silniční správní úřad příslušný podle § 40 zákona č. 13/1997 Sb., o pozemních komunikacích, ve znění pozdějších předpisů, a dle ustanovení § 124 zákona č. 361/2000 Sb., o provozu na pozemních komunikacích a o změně některých zákonů, ve znění pozdějších předpisů (dále jen „zákon o silničním provozu“), a vyhlášky č. 55/2000 Sb. hl. m. Prahy, kterou se vydává Statut hl. m. Prahy,

zahajuje řízení dle ustanovení § 77 odst. 5 zákona o silničním provozu a dle ustanovení § 19a zákona č. 13/1997 Sb., o pozemních komunikacích, ve znění pozdějších předpisů na základě žádosti, kterou podala dne 09.09.2025 společnost **TEMO TELEKOMUNIKCE, a. s.**, U Záběhlického zámku 233/15, Praha 9, IČ: 25740253, ve věci umístění přechodného dopravního značení a zařízení pro zvláštní užívání komunikace Cukerní v k. ú. Čakovice za účelem výkopu pro pokládku optického kabelu, se souhlasným stanoviskem Policie ČR, KŘ Policie hl. m. Prahy – odbor služby dopravní policie, ze dne 16.09.2025 vydaném pod č. j.: KRPA-288159-1/ČJ-2025-0000 DŽ-S 3

vydává opatření obecné povahy -

stanovení přechodné úpravy provozu na komunikaci Cukerní v Praze Čakovících

spočívající umístění přechodného DZ a zařízení pro zvláštní užívání komunikace Cukerní v k. ú. Čakovice za účelem výkopu pro pokládku optických kabelů v termínu **13.10.2025 - 27.10.2025** dle příložené situace, která je nedílnou součástí tohoto stanovení, za níže uvedených podmínek pro jejich realizaci:

1. K osazení dopravního značení a zařízení se vyjádřila Policie ČR, KŘ policie hl. m. Prahy – odbor služby dopravní policie souhlasným stanoviskem ze 16.09.2025 vydaném pod č. j.: KRPA-288159-1/ČJ-2025-0000 DŽ-S 3 na situaci dopravního značení, které je jedním z dokladů tohoto řízení.
2. Instalace dopravního značení a zařízení bude provedena v souladu s TP 65, 66, 133, s Vyhláškou č. 294/2015 Sb. a v souladu se zákonem o silničním provozu. Dopravní značení a zařízení musí být v reflexním provedení v základní velikosti. Veškeré dopravní značení bude osazeno na odpovídajících nosičích. Umístěním dopravního značení nesmí být narušeno vnímání dopravní situace na komunikacích.



MĚSTSKÁ ČÁST PRAHA 18
Úřad městské části
Odbor dopravy
Bechyňská 639
199 00 Praha 9 – Letňany

3. OD P18 si vyhrazuje právo toto stanovení místní úpravy provozu na pozemních komunikacích změnit, upravit, doplnit, popřípadě zrušit, bude-li si to vyžadovat veřejný zájem nebo v případě, že dopravní značení bude umístěno v rozporu se stanovenými podmínkami.
4. Instalace dopravního značení bude provedena v termínu 13.10.2025 - 27.10.2025, dopravní značení B28 (Zákaz zastavení) bude instalováno o 7 dní dříve.

Odůvodnění

OD P18 jako silniční správní úřad příslušný podle § 40 zákona č. 13/1997 Sb., o pozemních komunikacích (ve znění pozdějších předpisů), dle § 124 zákona o silničním provozu a vyhlášky č. 55/2000 Sb. hl. m. Prahy, kterou se vydává Statut hl. m. Prahy, zahájil řízení dle ustanovení § 77 odst. 5 zákona o silničním provozu a dle ustanovení §19a zákona č. 13/1997 Sb., o pozemních komunikacích, ve znění pozdějších předpisů na základě žádosti, kterou podala dne 30.04.2025 společnost TEMO TELEKOMUNIKCE, a. s., U Záběhlického zámku 233/15, Praha 9, IČ: 25740253, ve věci umístění přechodného dopravního značení a zařízení pro zvláštní užívání komunikace Cukerní v k. ú. Čakovice za účelem výkopu pro pokládku optického kabelu v termínu od 13.10.2025 - 27.10.2025.

K osazení dopravního značení a zařízení se vyjádřila Policie ČR, KŘ policie hl. m. Prahy – odbor služby dopravní policie souhlasným stanoviskem ze dne 16.09.2025 vydaném pod č. j.: KRPA-288159-1/ČJ-2025-0000 DŽ-S 3. S výše uvedenými pracemi souhlasila MČ Praha – Čakovice svým stanoviskem ze dne 04.09.2025.

Toto opatření obecné povahy dle ust. § 77, odst. 5 zákona o silničním provozu nabývá účinnosti pátým dnem ode dne jeho zveřejnění.

Poučení o opravném prostředku

Ve smyslu ust. § 77, odst. 5 zákona o silničním provozu, opatření obecné povahy nabývá účinnosti pátým dnem ode dne jeho zveřejnění. Ve smyslu ust. § 173 odst. 2, zák. 500/2004 Sb., správního řádu, ve znění pozdějších předpisů, proti opatření obecné povahy nelze podat žádný opravný prostředek. Ve smyslu ust. § 101 a násl. „soudního řádu správního“ je možný přezkum u soudu.

„otisk úředního razítka“

Ing. Kristýna Šilhavá
Vedoucí odboru dopravy
ÚMČ Praha 18
„podepsáno elektronicky“



MĚSTSKÁ ČÁST PRAHA 18
Odbor dopravy
Bechyňská 639
199 00 Praha 9 - Letňany

Obdrží:

TEMO TELEKOMUNIKCE, a. s., U Záběhlického zámku 233/15, Praha 9



Dotčený orgán:

Policie ČR, KŘ policie hl. m. Prahy – OSDP, Kongresová 2, Praha 4

Úřední deska:

ÚMČ Praha – Čakovice

ÚMČ Praha 18

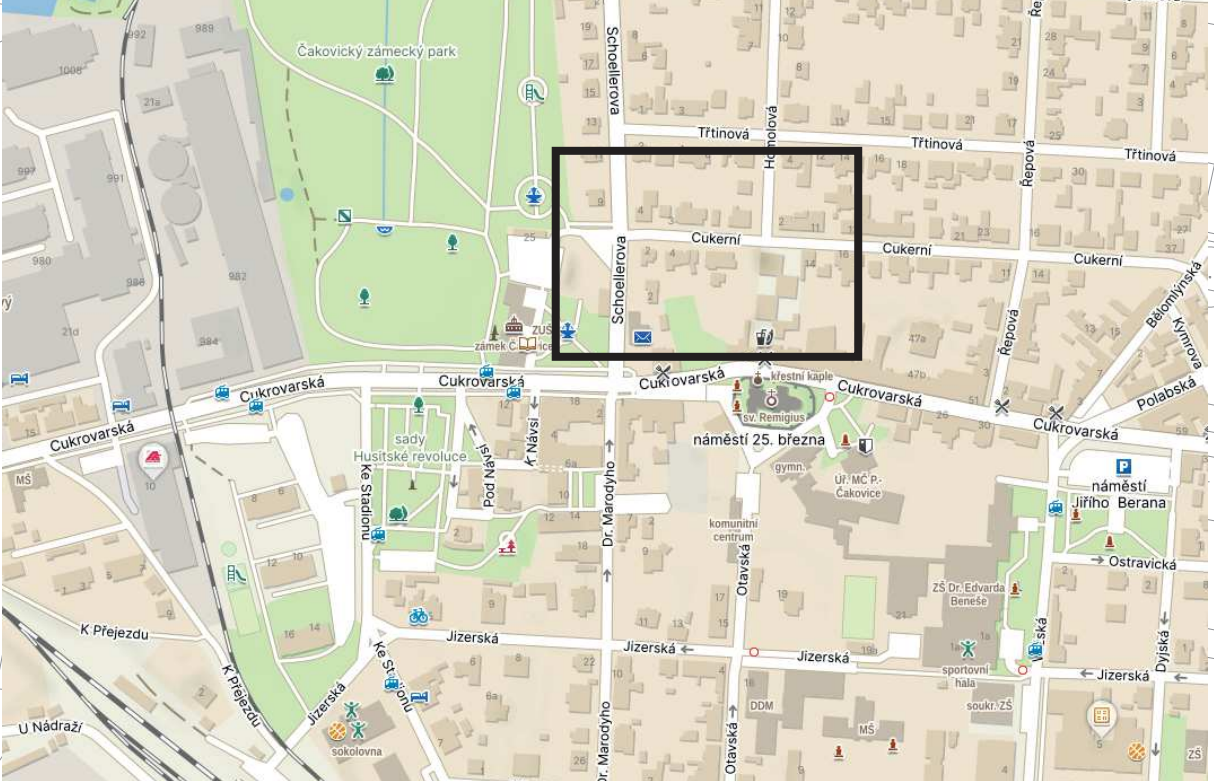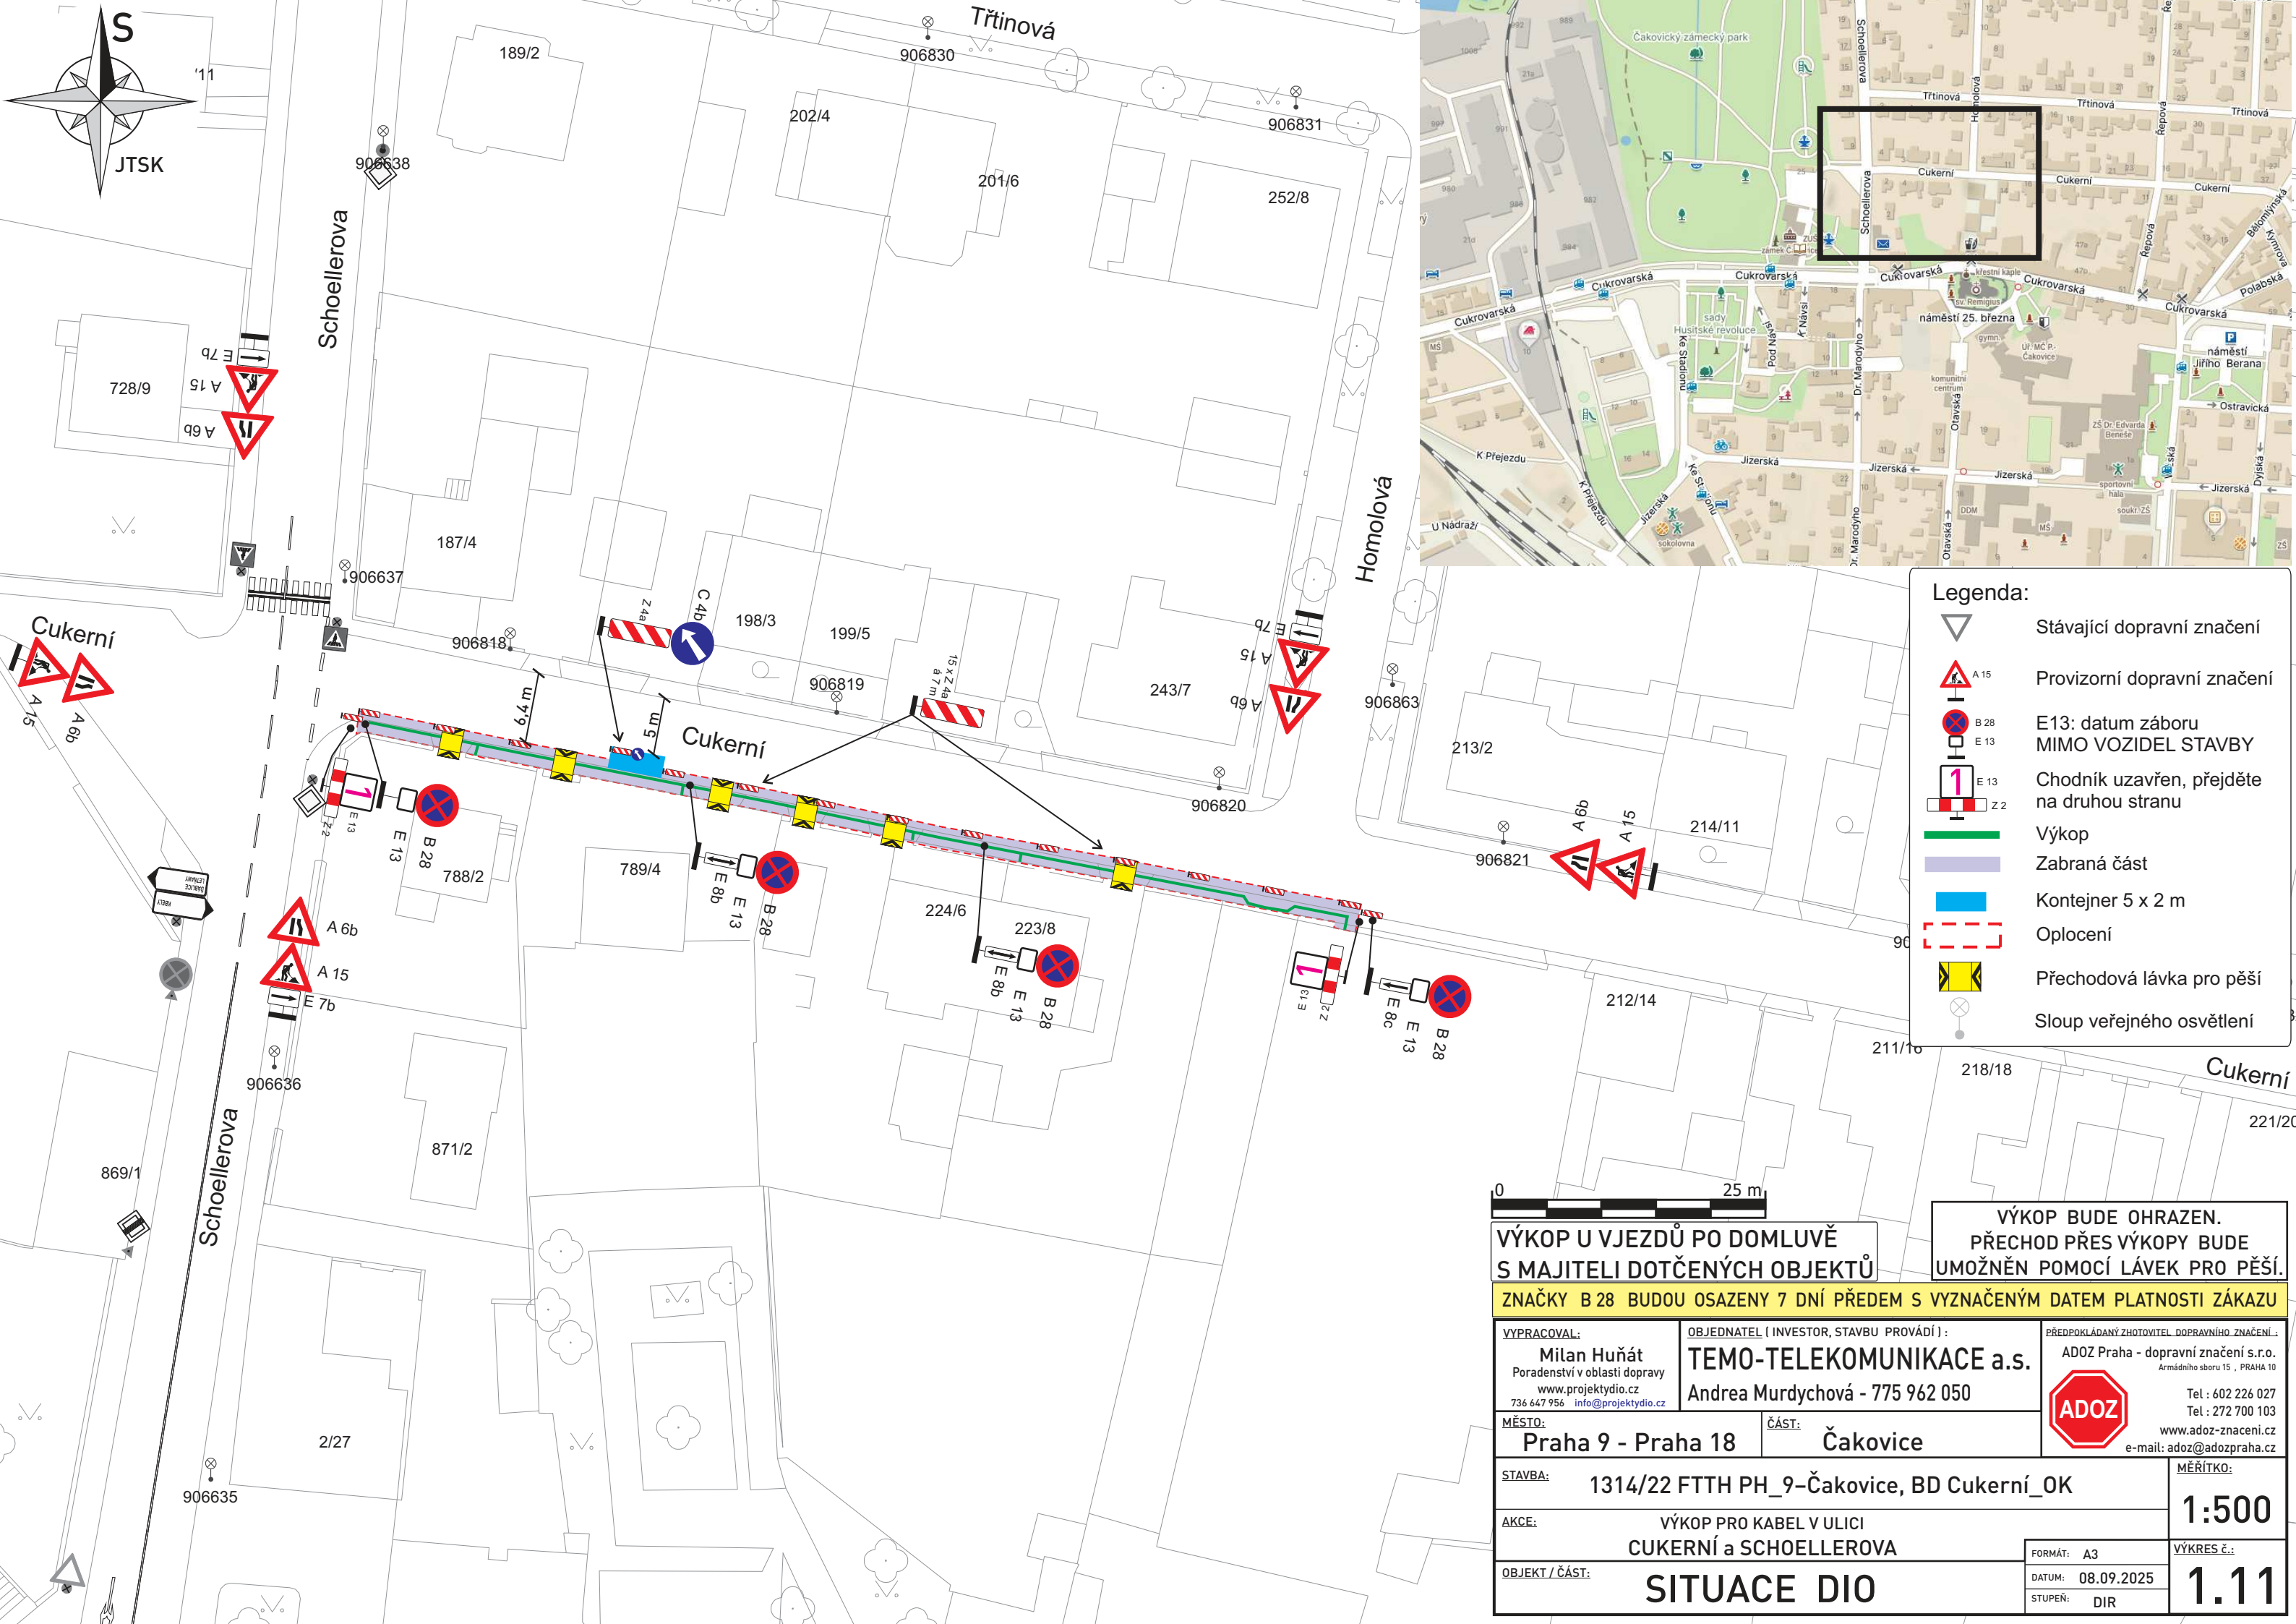

Legenda:

- Stávající dopravní značení
- Provizorní dopravní značení
- E13: datum záboru MIMO VOZIDEL STAVBY
- Chodník uzavřen, přejděte na druhou stranu
- Z 2
- Výkop
- Zabraná část
- Kontejner 5 x 2 m
- Oplocení
- Přechodová lávka pro pěší
- Sloup veřejného osvětlení



VÝKOP U VJEZDŮ PO DOMLUVĚ S MAJITELI DOTČENÝCH OBJEKTŮ

VÝKOP BUDE OHRAZEN. PŘECHOD PŘES VÝKOPY BUDE UMOŽNĚN POMOCÍ LÁVEK PRO PĚŠÍ.

ZNAČKY B 28 BUDOU OSAZENY 7 DNÍ PŘEDEM S VYZNAČENÝM DATUM PLATNOSTI ZÁKAZU

VYPRACOVAL: Milan Huňát Poradenství v oblasti dopravy www.projektydio.cz 736 647 956 info@projektydio.cz		OBJEDNATEL (INVESTOR, STAVBU PROVÁDÍ): TEMO-TELEKOMUNIKACE a.s. Andrea Murdychová - 775 962 050		PŘEDPOKLÁDANÝ ZHOTOVITEL DOPRAVNÍHO ZNAČENÍ: ADOZ Praha - dopravní značení s.r.o. Armádního sboru 15 , PRAHA 10 Tel : 602 226 027 Tel : 272 700 103 www.adoz-znaceni.cz e-mail: adoz@adozpaha.cz	
MĚSTO: Praha 9 - Praha 18		ČÁST: Čakovice			
STAVBA: 1314/22 FTTH PH_9–Čakovice, BD Cukerní_OK					
AKCE: VÝKOP PRO KABEL V ULICI CUKERNÍ a SCHOELLEROVA				MĚŘÍTKO: 1:500	
OBJEKT / ČÁST: SITUACE DIO				FORMÁT: A3	
				DATUM: 08.09.2025	
				STUPEŇ: DIR	
				VÝKRES č.: 1.11	